


PODVOZ 3 - 112, ŠENTRUPERT 5 - karakteristični prečni prerez

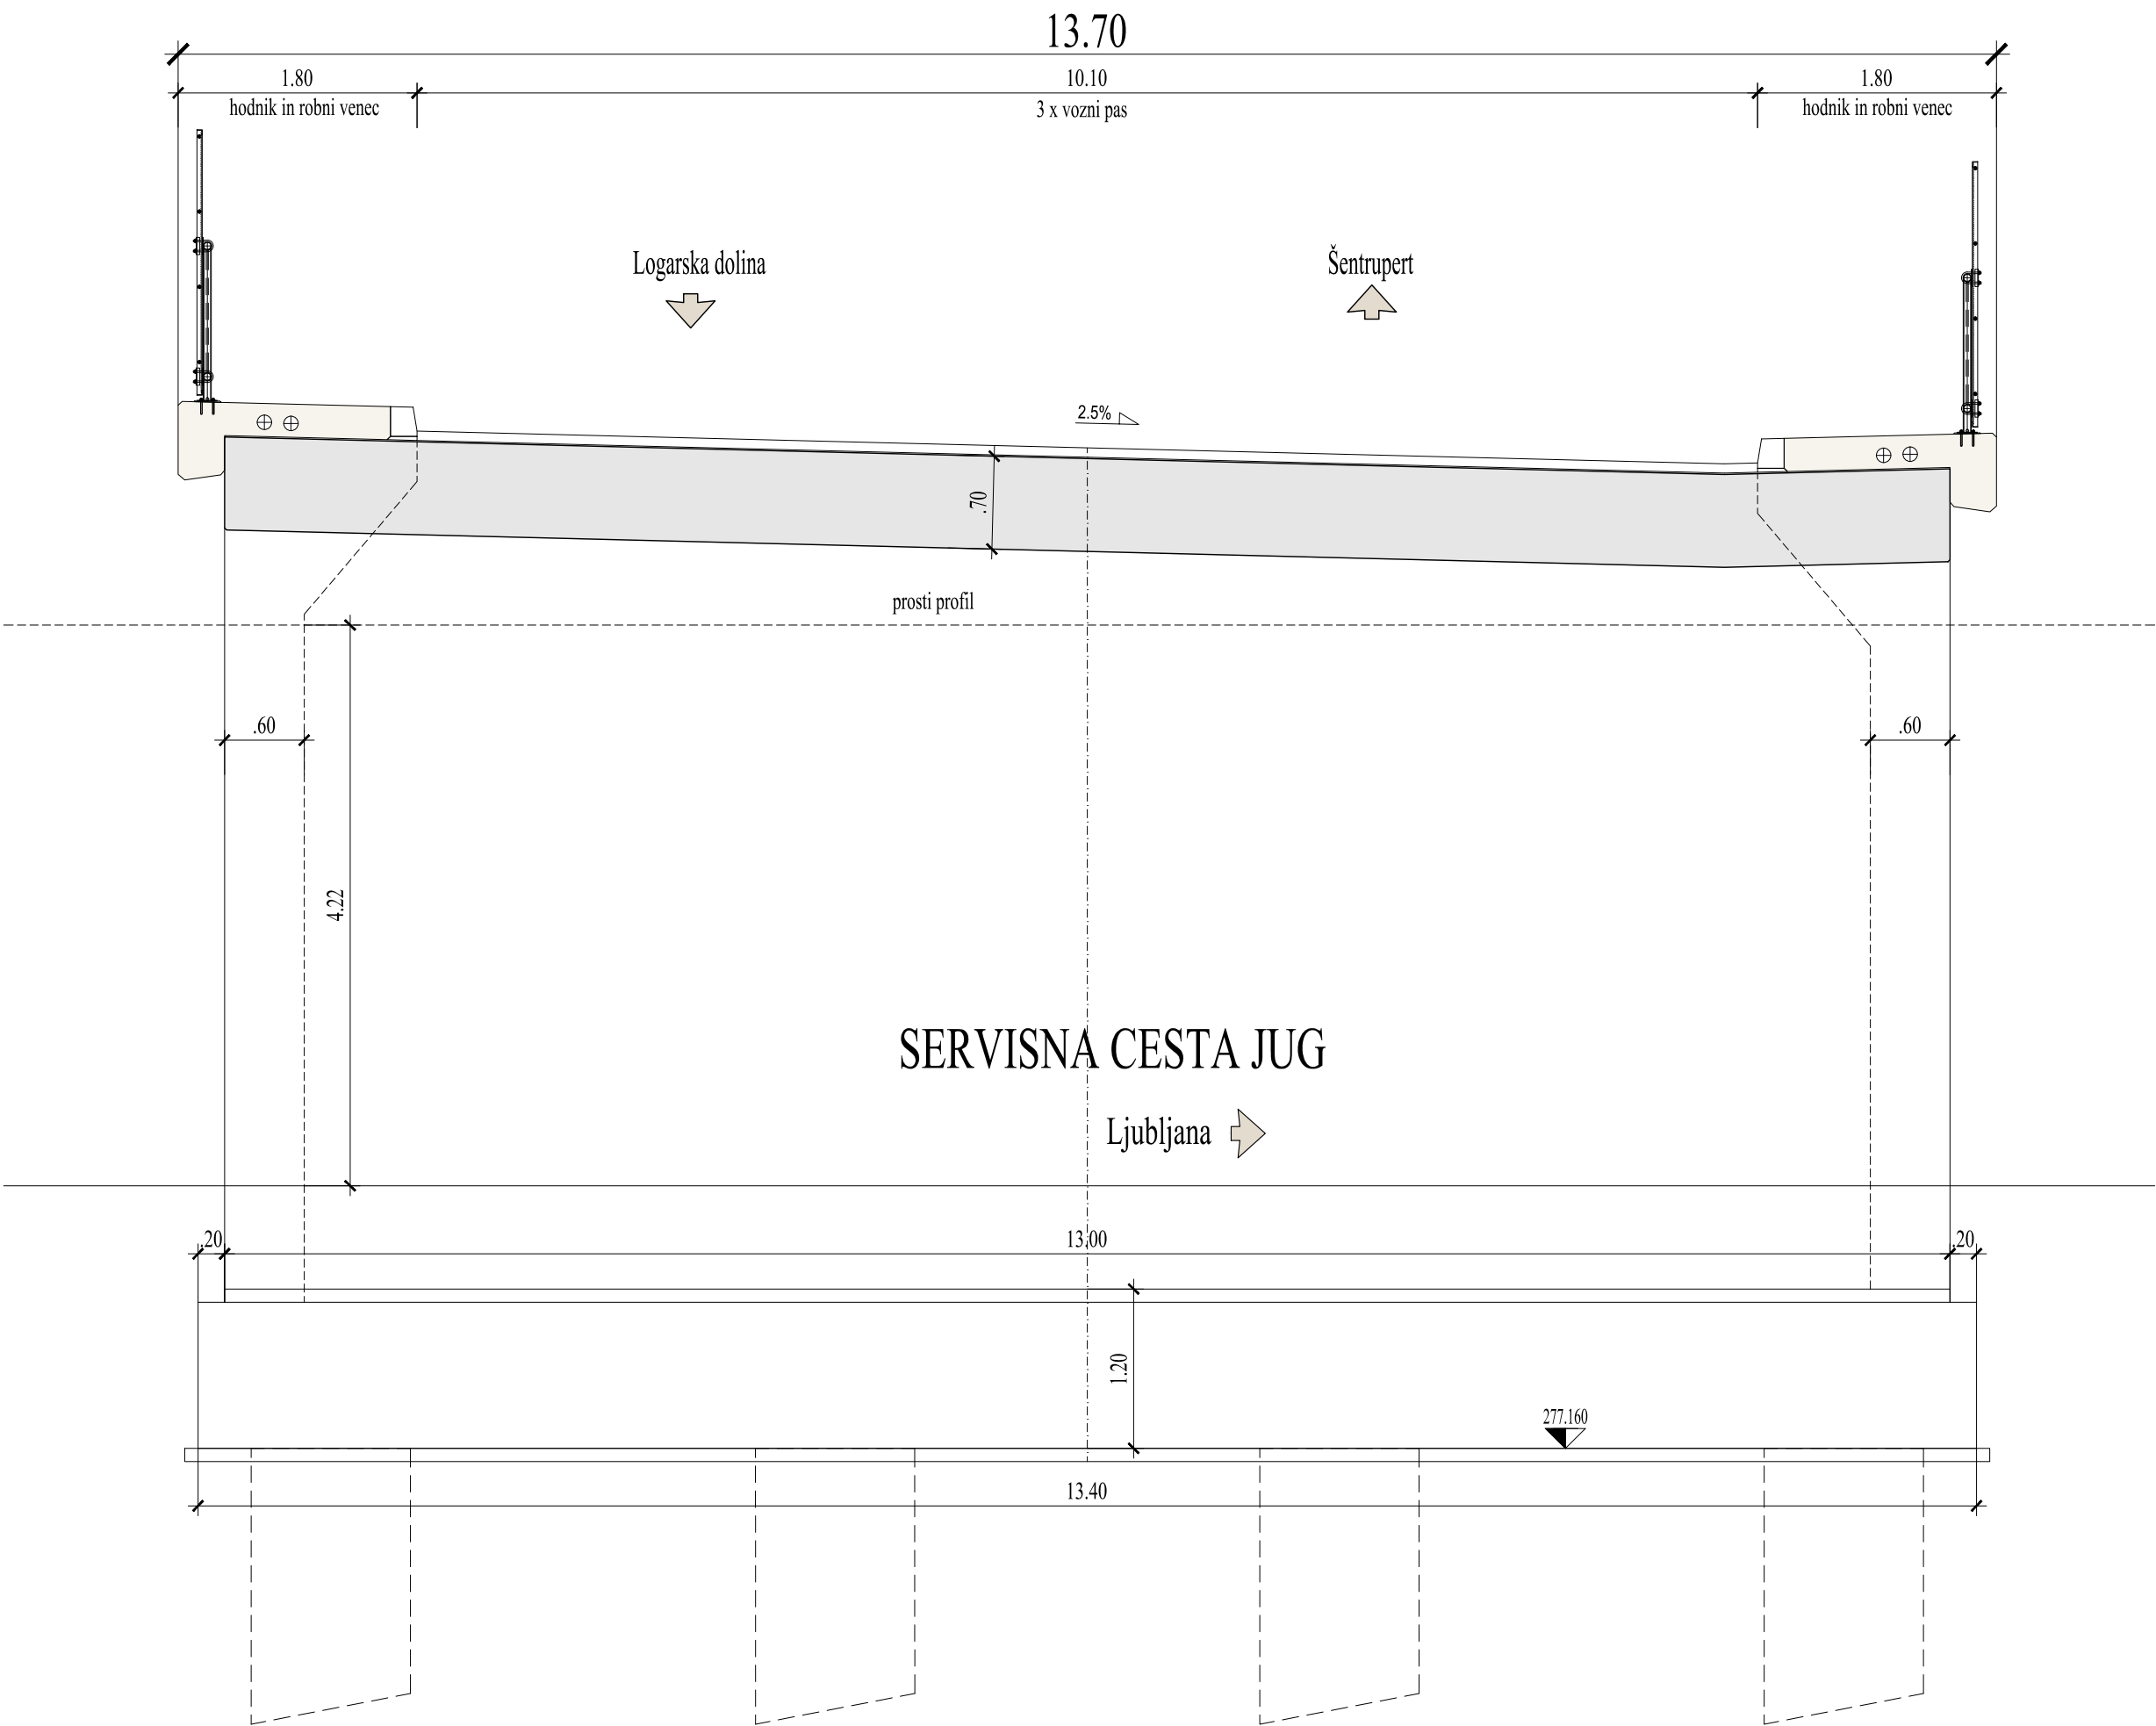

investitor:		DARS Povezujemo Slovenijo				cesta:		DC DRAVOGRAD - ŠENTRUPERT					
projektant:		pnz PNZ svetovanje projektiranje d.o.o.				odsek:		VELENJE - ŠENTRUPERT (SKLOP1)					
projektant načrta:		ponting www.ponting.si				projekt:		3. razvojna os: VELENJE - ŠENTRUPERT					
						objekt:		PODVOZ 3 - 112, ŠENTRUPERT 5					
						načrt:		3 / 2.36 Načrt gradbenih konstrukcij					
						risba:		Karakteristični prečni prerez podvoza 3 - 112					
odg. vodja proj.:		Andrej Jan, univ.dipl.inž.gr.		id. številka:		G-2130		podpis:		vrsta projekta: IDP po javni razgrnitvi		merilo: 1: 50	
odg. projektant:		Tomaž Weingerl, univ.dipl.inž.gr.		G-2432						št. projekta: 11-0334		št. načrta: 513/2016	
projektant:		Franc Pukšič, gr.teh.								klas. oznaka: 2160		št. risbe: 3	
revizija:										datum: julij 2010			
										ident. oznaka: 513/2016 - G.240			
		sprememba:		opis spremembe:						datum:		podpis:	
01				DOPOLNJENO PO JAVNI RAZGRNITVI IN RECENZIJ						JULIJ 2016		Andrej Jan	
02													
šifra odseka:		arhivska številka:		vrsta dokumentacije:		šifra priloge:		črtna koda:					
				000.2160		G.240							
pnz													