NADVOZ 4-111 ŠENTRUPERT 1

VZDOLŽNI PREREZ

merilo 1:200

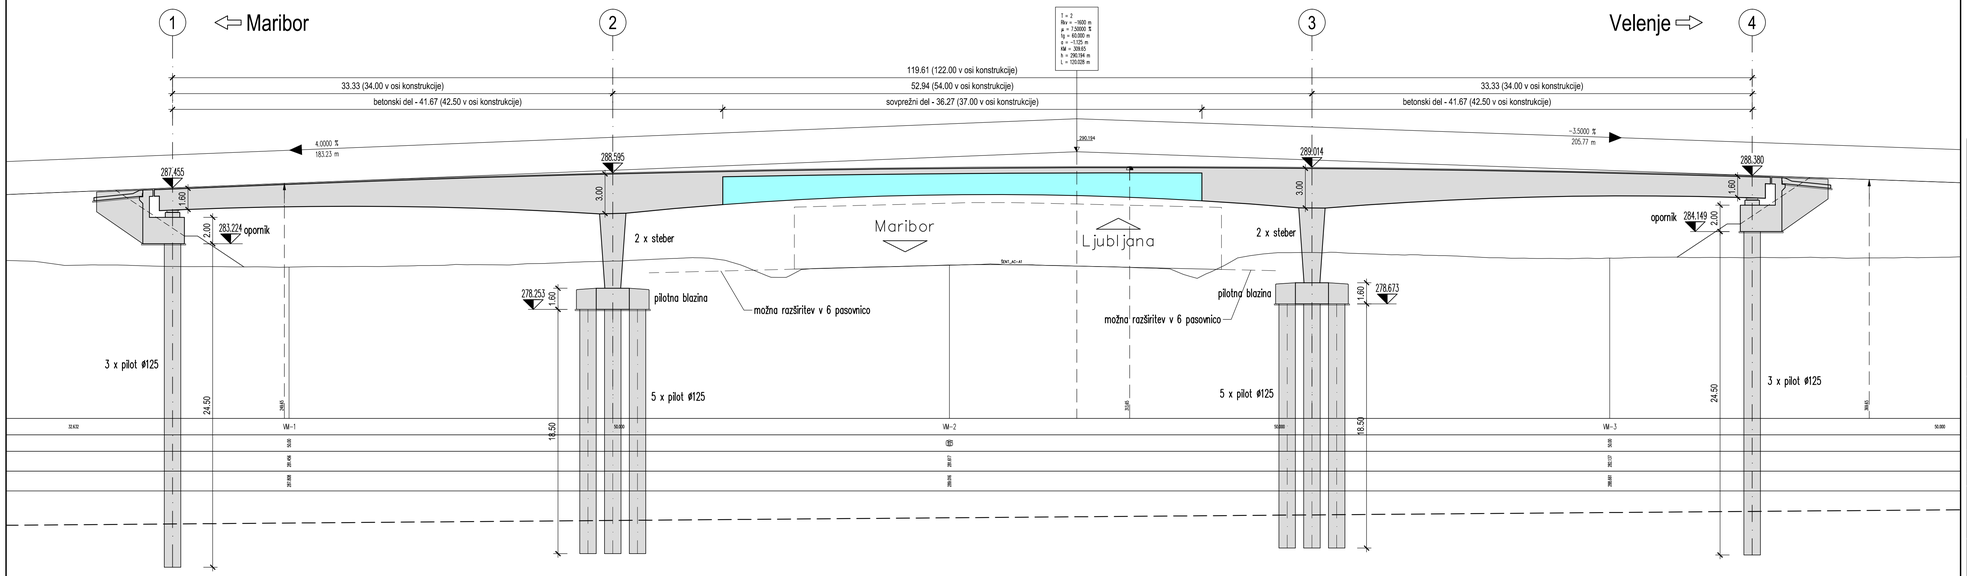

investitor:

DARS
Povezujemo Slovenijo

cesta: DC DRAVOGRAD - ŠENTRUPERT

odsek: VELENJE - ŠENTRUPERT (SKLOP1)

projektant:

pnz
PNZ svetovanje projektiranje d.o.o.

projekt: 3. razvojna os: VELENJE - ŠENTRUPERT

objekt: NADVOZ 4-111 ŠENTRUPERT 1

projektant načrta:

ponting
www.ponting.si

načrt: 3 - Načrt gradbenih konstrukcij

risba: Vzdolžni prerez nadvoza po osi ceste

		id. številka	podpis			
				vrsta projekta:	IDP - SP za DPN	merilo: 1:200
odg. vodja proj.:	Andrej Jan, univ.dipl.inž.gr.	G-2130		št. projekta:	11-0334	št. načrta: 508/2016
odg. projektant:	Dušan Rožič, univ.dipl.inž.gr.	G-2104		Klas. oznaka:	2160	št. risbe: 3
projektant:	Miha Marinič			Datum:	julij 2010	
revizija:				ident. oznaka:	508/2016 - G.250	

	spremembe:	opis sprememb:	datum:	podpis:
01		DOPOLNJENO PO JAVNI RAZGRNITVI IN RECENZIJI	JUNIJ 2016	
02		DOPOLNJENO PO JAVNI SEZNANITVI - ZA PREDLOG DPN	OKTOBER 2016	
03		DOPOLNJENO PO MNENJIH NUP	DECEMBER 2016	

šifra odseka:	arhivska številka:	vrsta dokumentacije:	šifra priloge:	črtna koda:
		000.2160	G.250	

pnz