



NADVOZ 4-111 ŠENTRUPERT 1



KARAKTERISTIČNI PREČNI PREREZ - SOVPREŽNI DEL

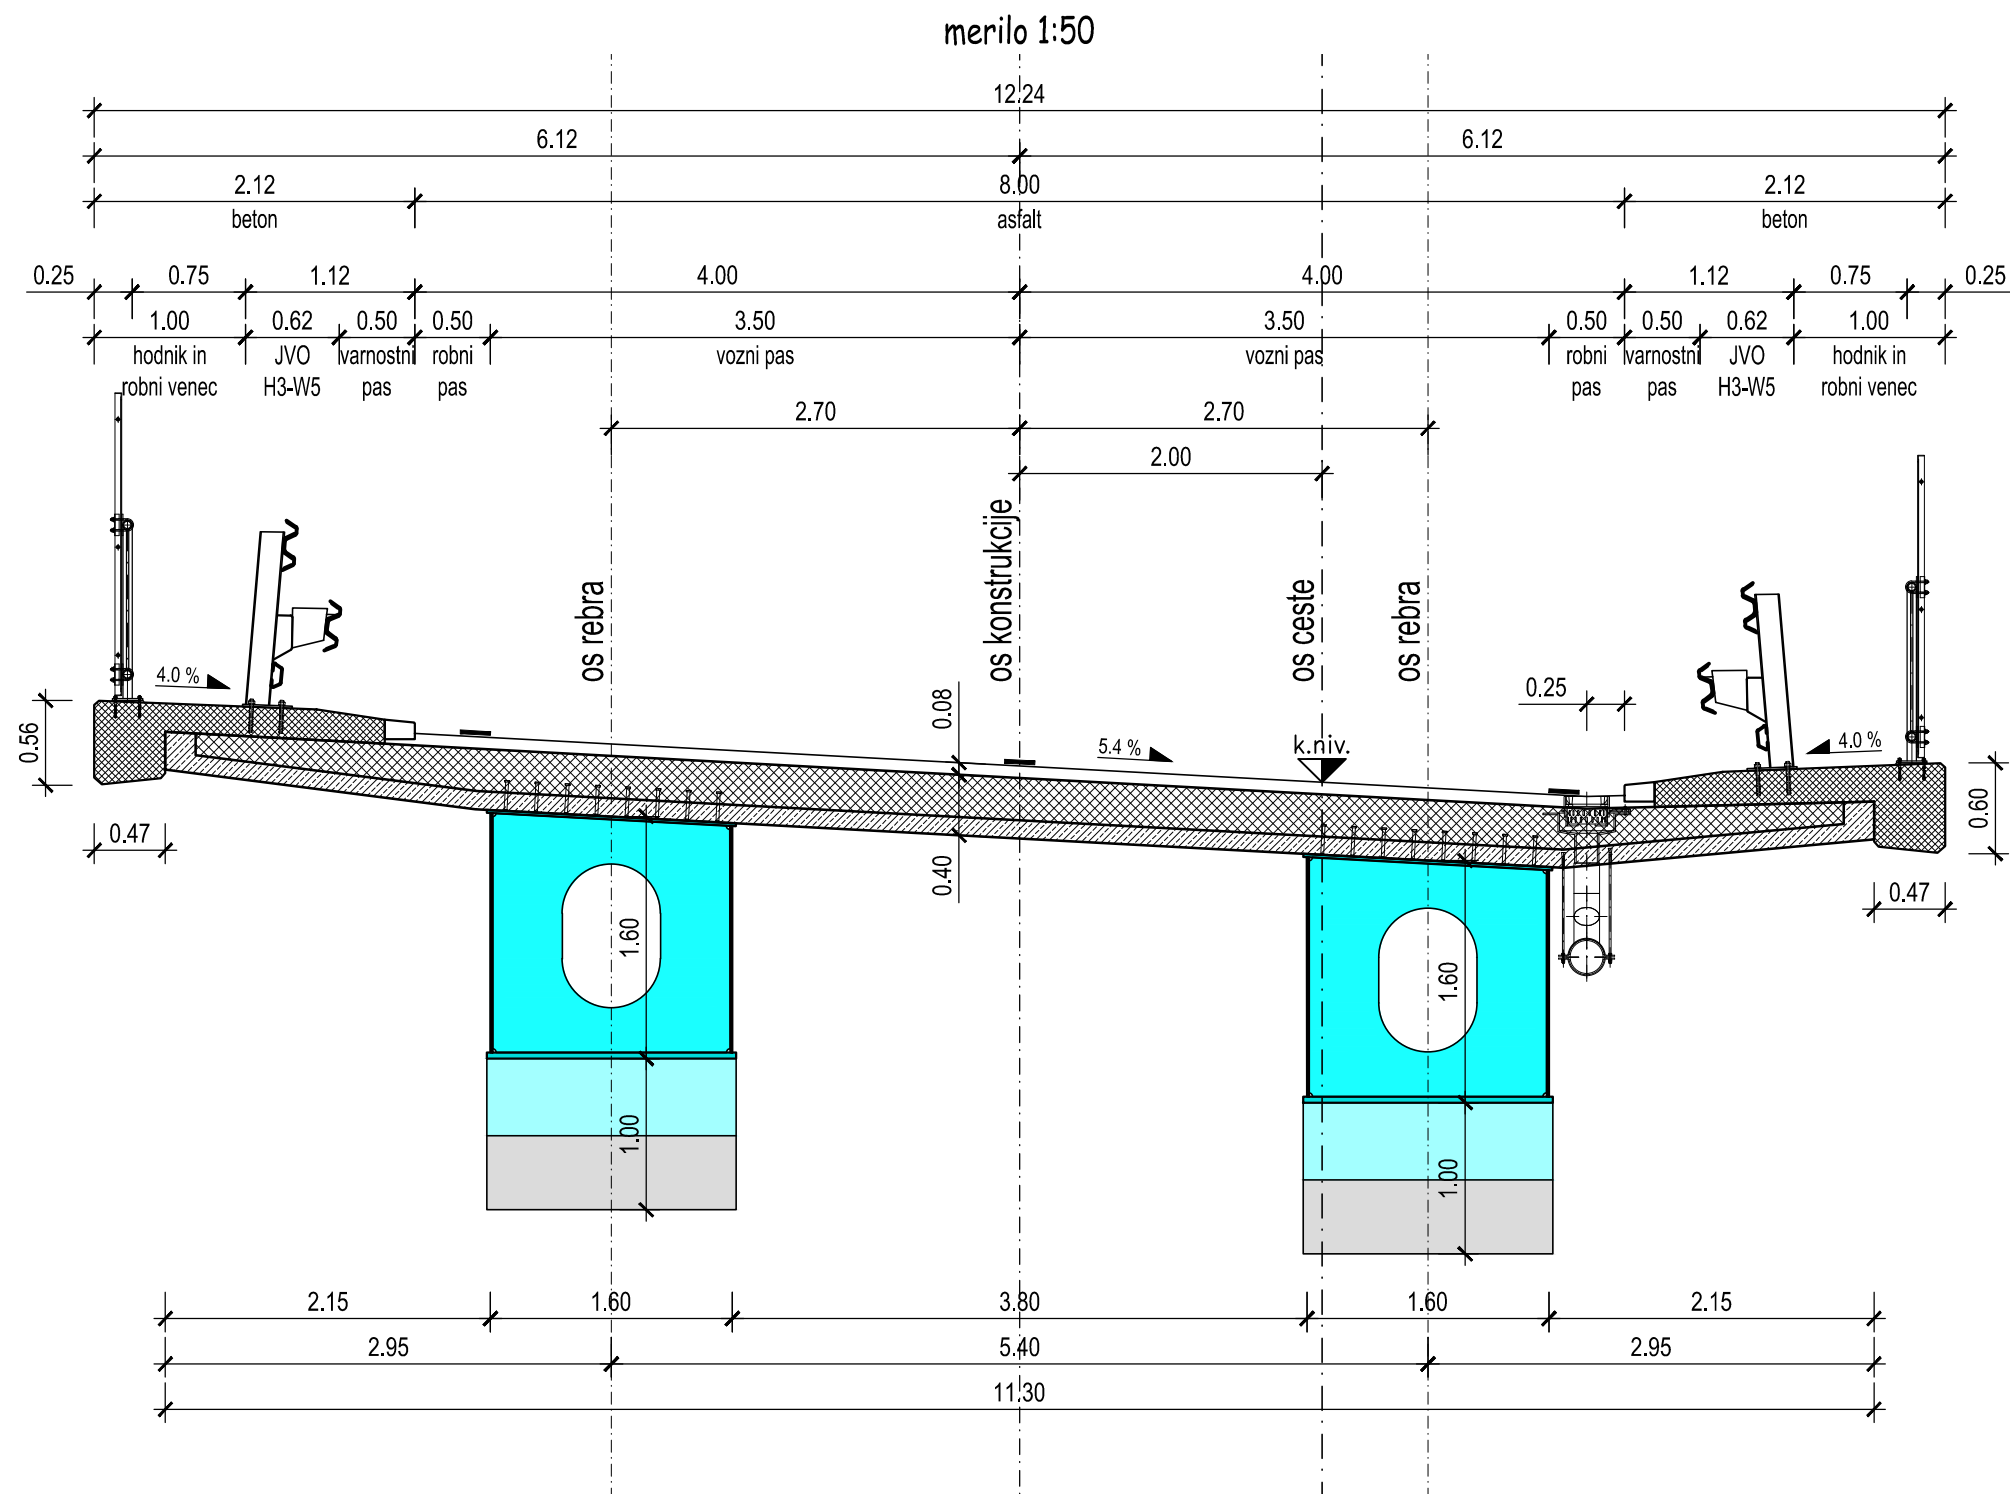

NADVOZ 4-111 ŠENTRUPERT 1

KARAKTERISTIČNI PREČNI PREREZ - BETONSKI DEL

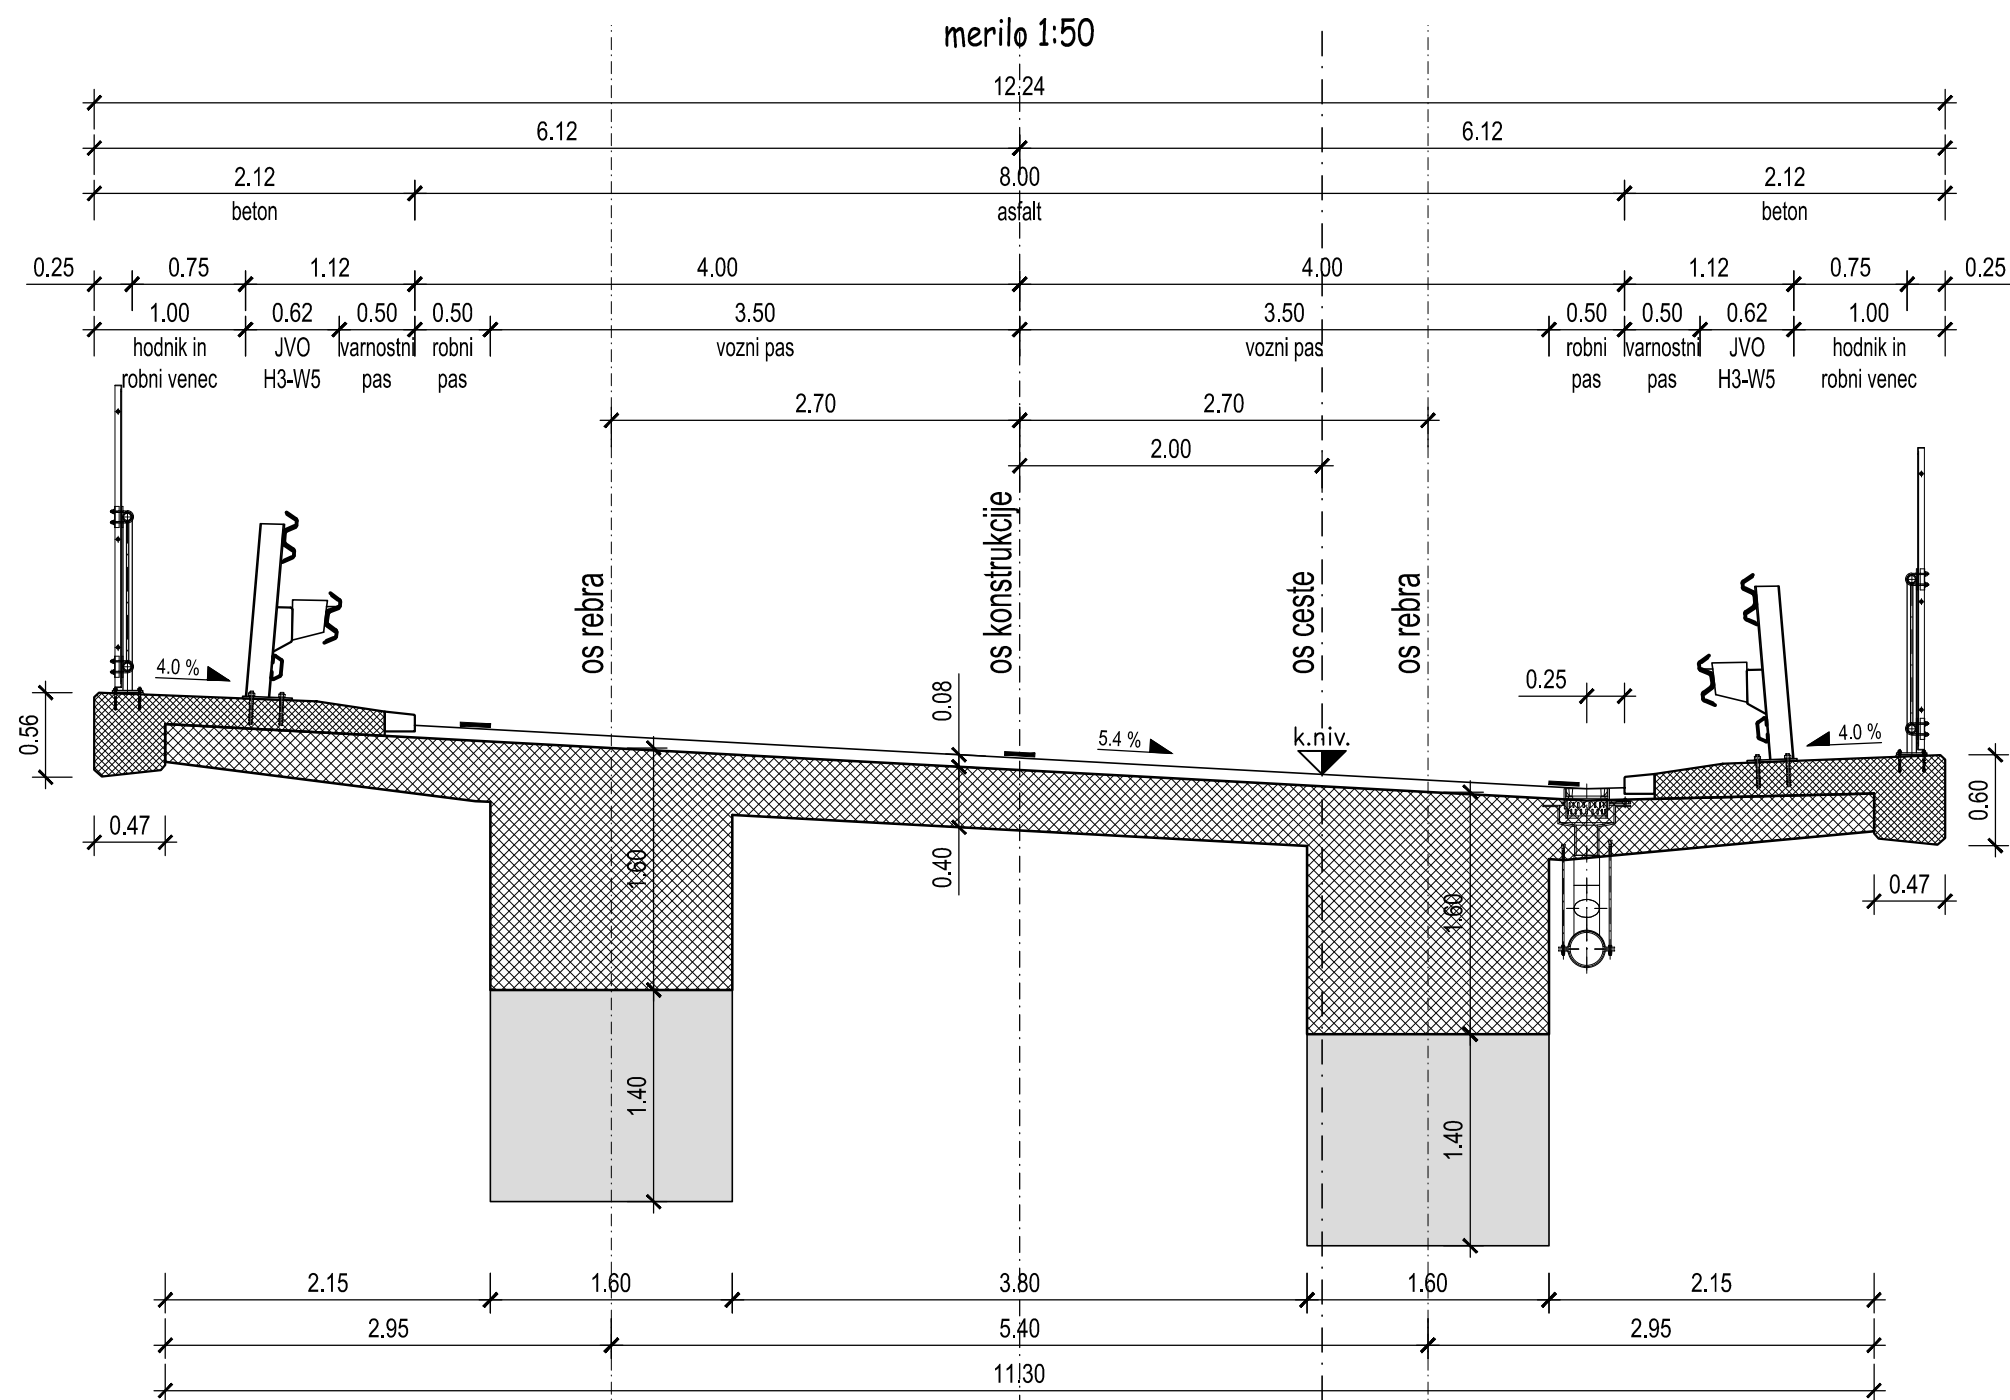

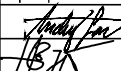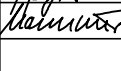investitor:		cesta: DC DRAVOGRAD - ŠENTRUPERT			
		odsek: VELENJE - ŠENTRUPERT (SKLOP1)			
projektant:		projekt: 3. razvojna os: VELENJE - ŠENTRUPERT			
		objekt: NADVOZ 4-111 ŠENTRUPERT 1			
projektant načrta:		načrt: 3 - Načrt gradbenih konstrukcij			
		risba: Karakteristična prečna prereza nadvoza			
odg. vodja proj.:		id. števila	podpis	vrsta projekta: IDP - SP za DPN	merilo: 1:50
odg. projektant:		G-2130		št. projekta: 11-0334	št. načrta: 508/2016
projektant:		G-2104		klas. oznaka: 2160	št. risbe: 4
revizija:				datum: julij 2010	
				ident. oznaka: 508/2016 - G.240.1	
sprememba:		opis spremembe:			datum:
01		DOPOLNJENO PO JAVNI RAZGRNITVI IN RECENZIJ			JUNIJ 2016
02		DOPOLNJENO PO JAVNI SEZNANITVI - ZA PREDLOG DPN			OKTOBER 2016
03		DOPOLNJENO PO MNENJIH NUP			DECEMBER 2016
šifra odseka:		arhivska številka:	vrsta dokumentacije:	šifra priloge:	črna koda:
			000.2160	G.240.1	
					