



NADVOZ 4-112 ŠENTRUPERT 2



KARAKTERISTIČNI PREČNI PREREZ - SOVPREŽNI DEL

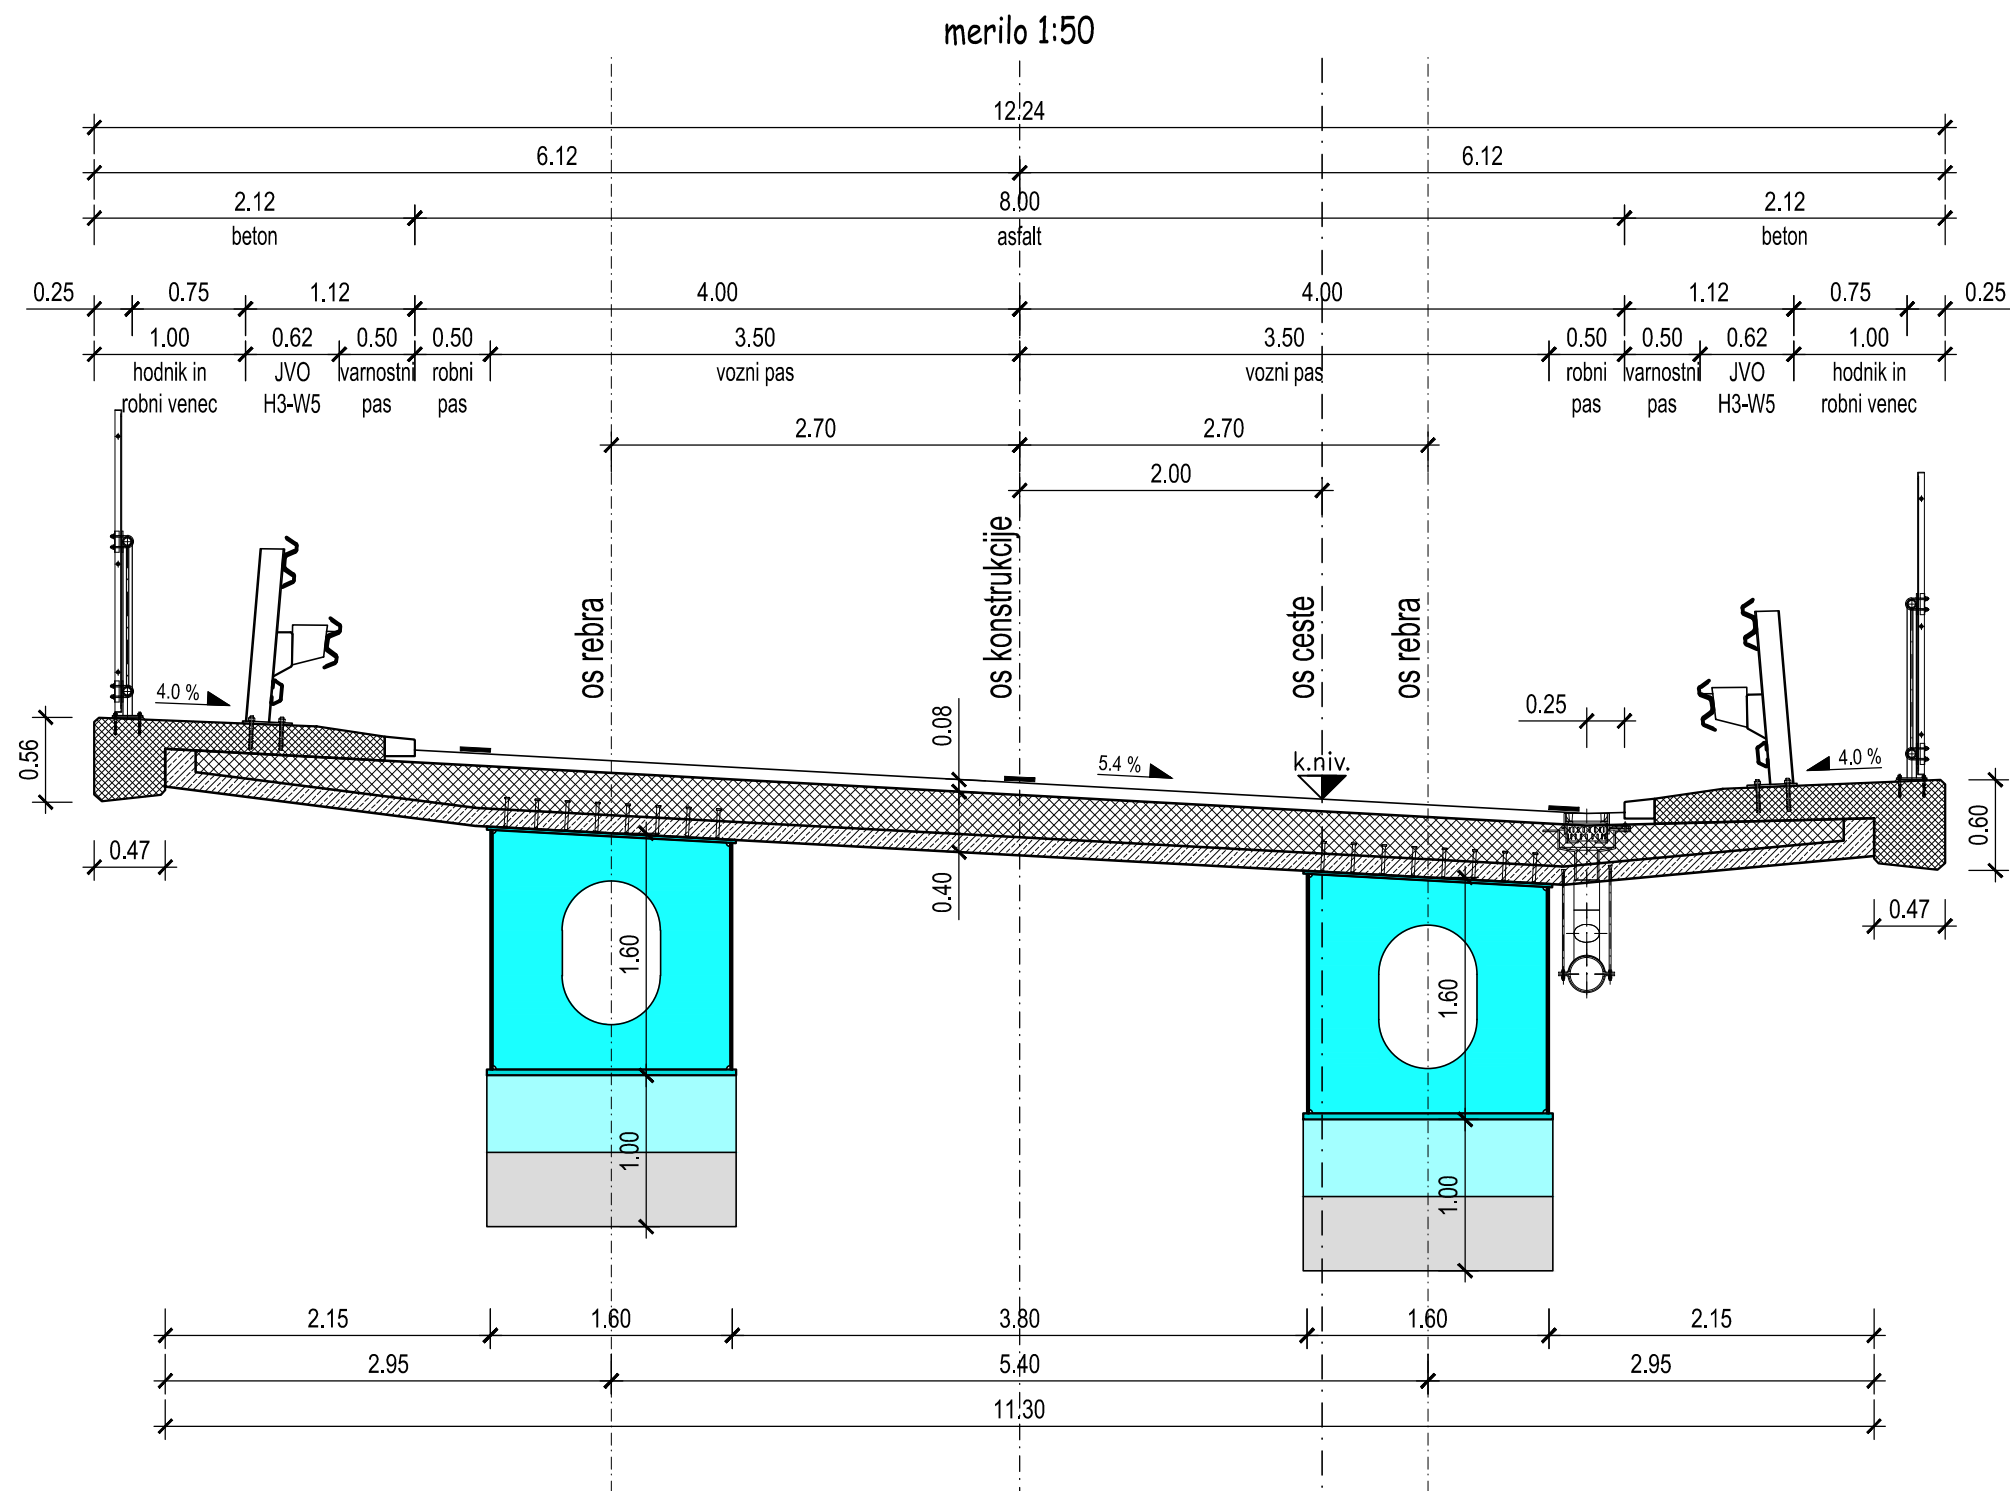

NADVOZ 4-112 ŠENTRUPERT 2

KARAKTERISTIČNI PREČNI PREREZ - BETONSKI DEL

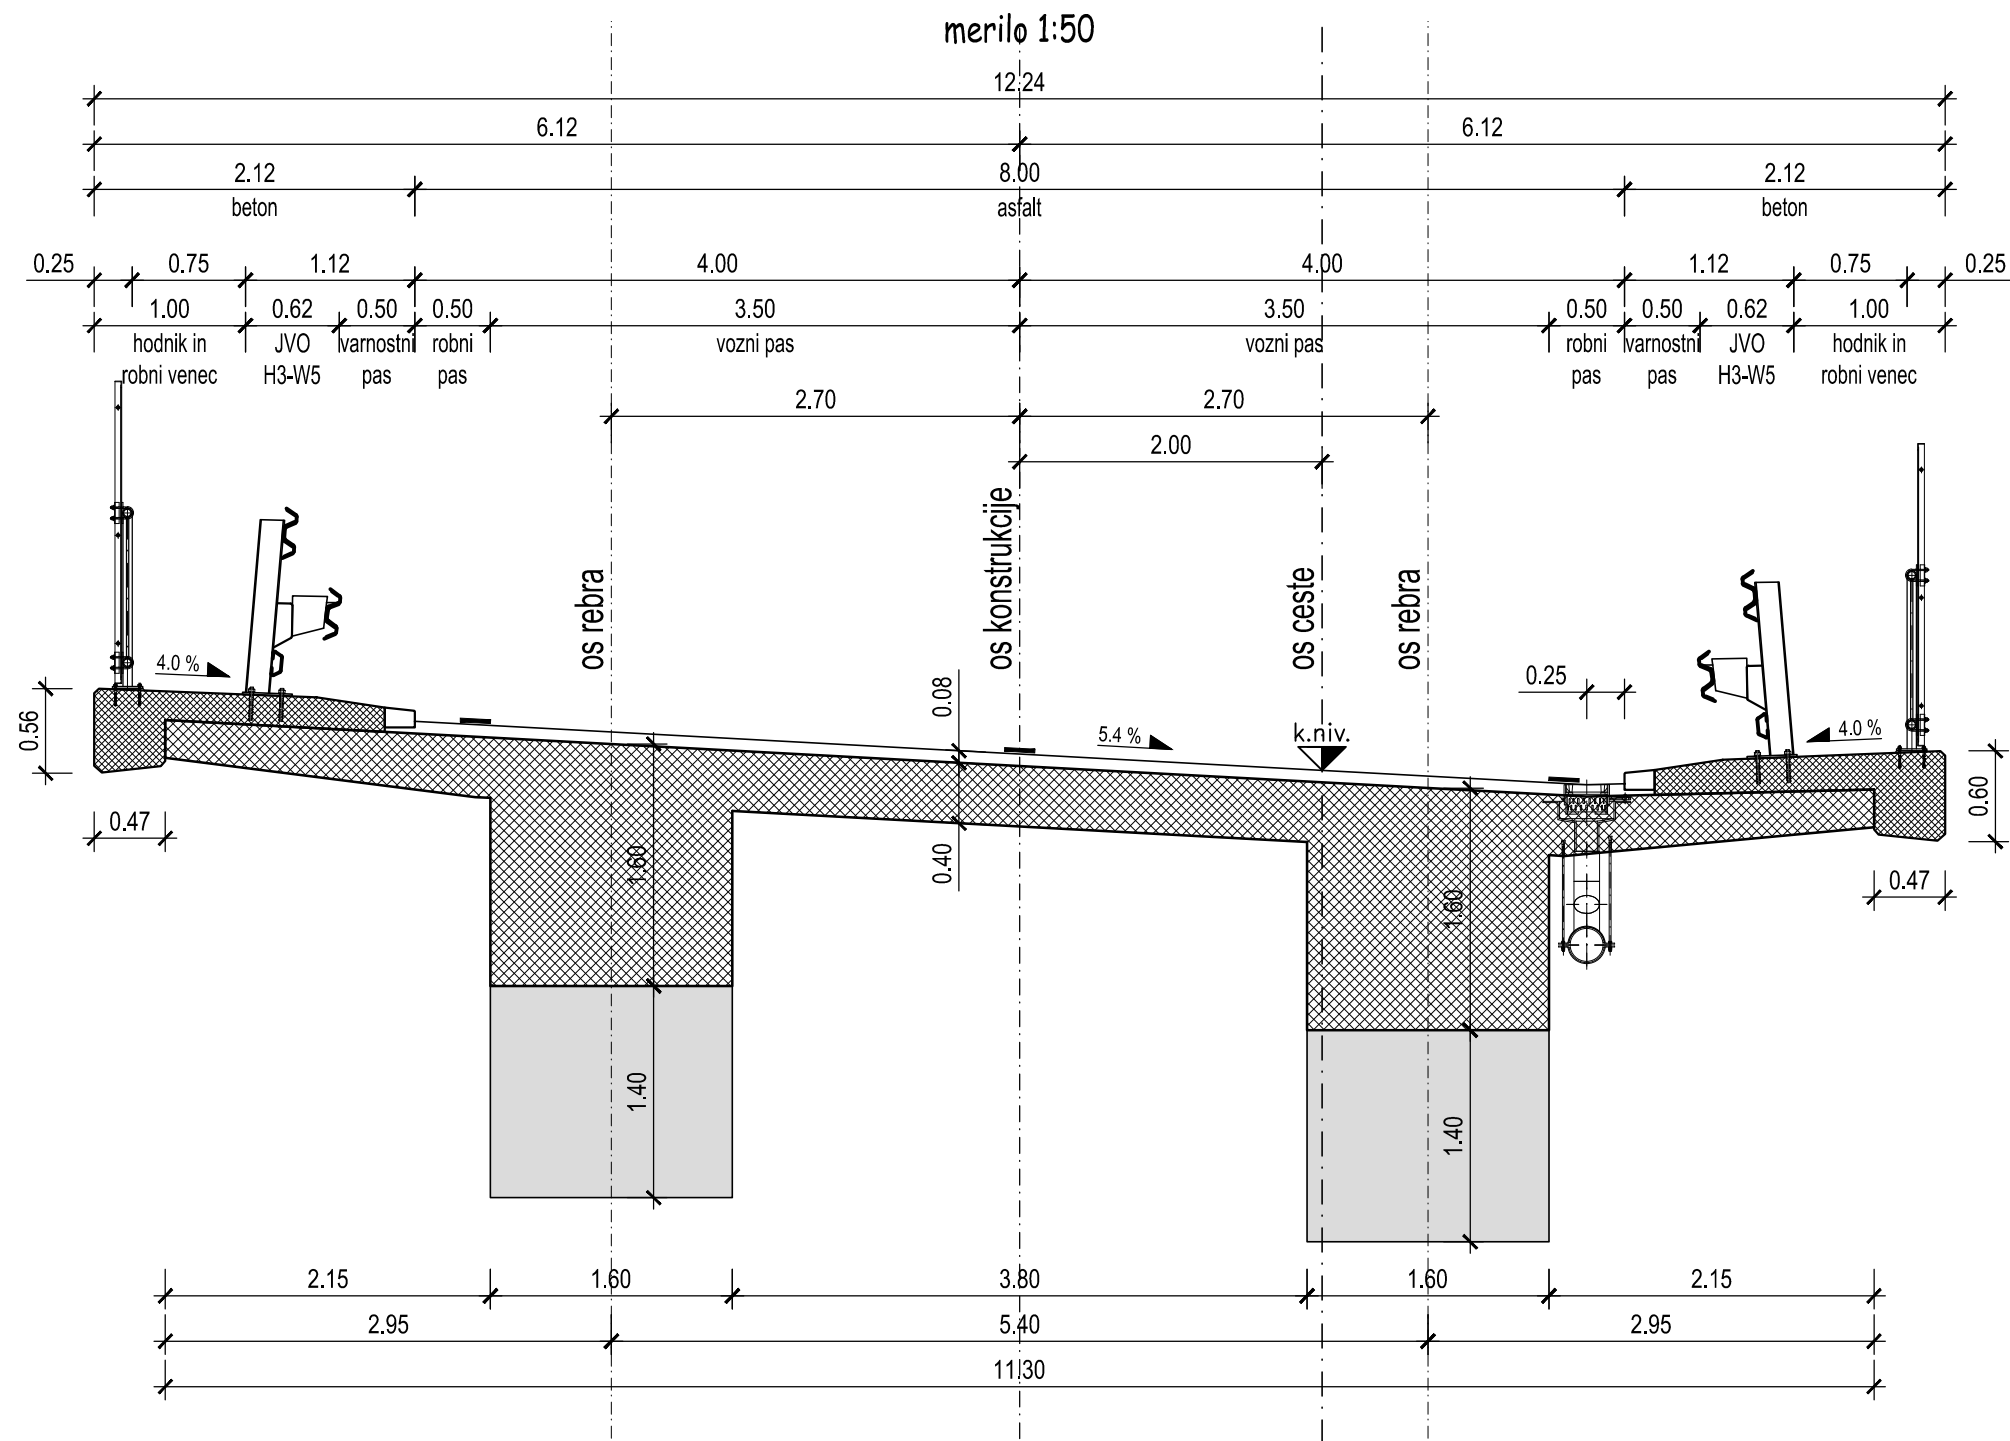

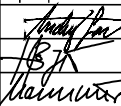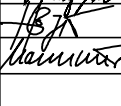investitor:		cesta:			
		DC DRAVOGRAD - ŠENTRUPERT			
odsek:		VELENJE - ŠENTRUPERT (SKLOP1)			
projektant:		projekt:			
		3. razvojna os: VELENJE - ŠENTRUPERT			
objekt:		NADVOZ 4-112 ŠENTRUPERT 2			
projektant načrta:		načrt:			
		3 - Načrt gradbenih konstrukcij			
risba:		Karakteristična prečna prereza nadvoza			
odg. vodja proj.:		id. števila	podpis	vrsta projekta:	IDP - SP za DPN
odg. projektant:		G-2130		št. projekta:	11-0334
projektant:		G-2104		klas. oznaka:	2160
revizija:				datum:	julij 2010
				ident. oznaka:	509/2016 - G.240.1
sprememba:		opis spremembe:			datum:
01		DOPOLNJENO PO JAVNI RAZGRNITVI IN RECENZIJ			JUNIJ 2016
02		DOPOLNJENO PO JAVNI SEZNANITVI - ZA PREDLOG DPN			OKTOBER 2016
03		DOPOLNJENO PO MNENJIH NUP			DECEMBER 2016
šifra odseka:		arhivska številka:	vrsta dokumentacije:	šifra priloge:	črna koda:
			000.2160	G.240.1	