

merilo 1:1000/100

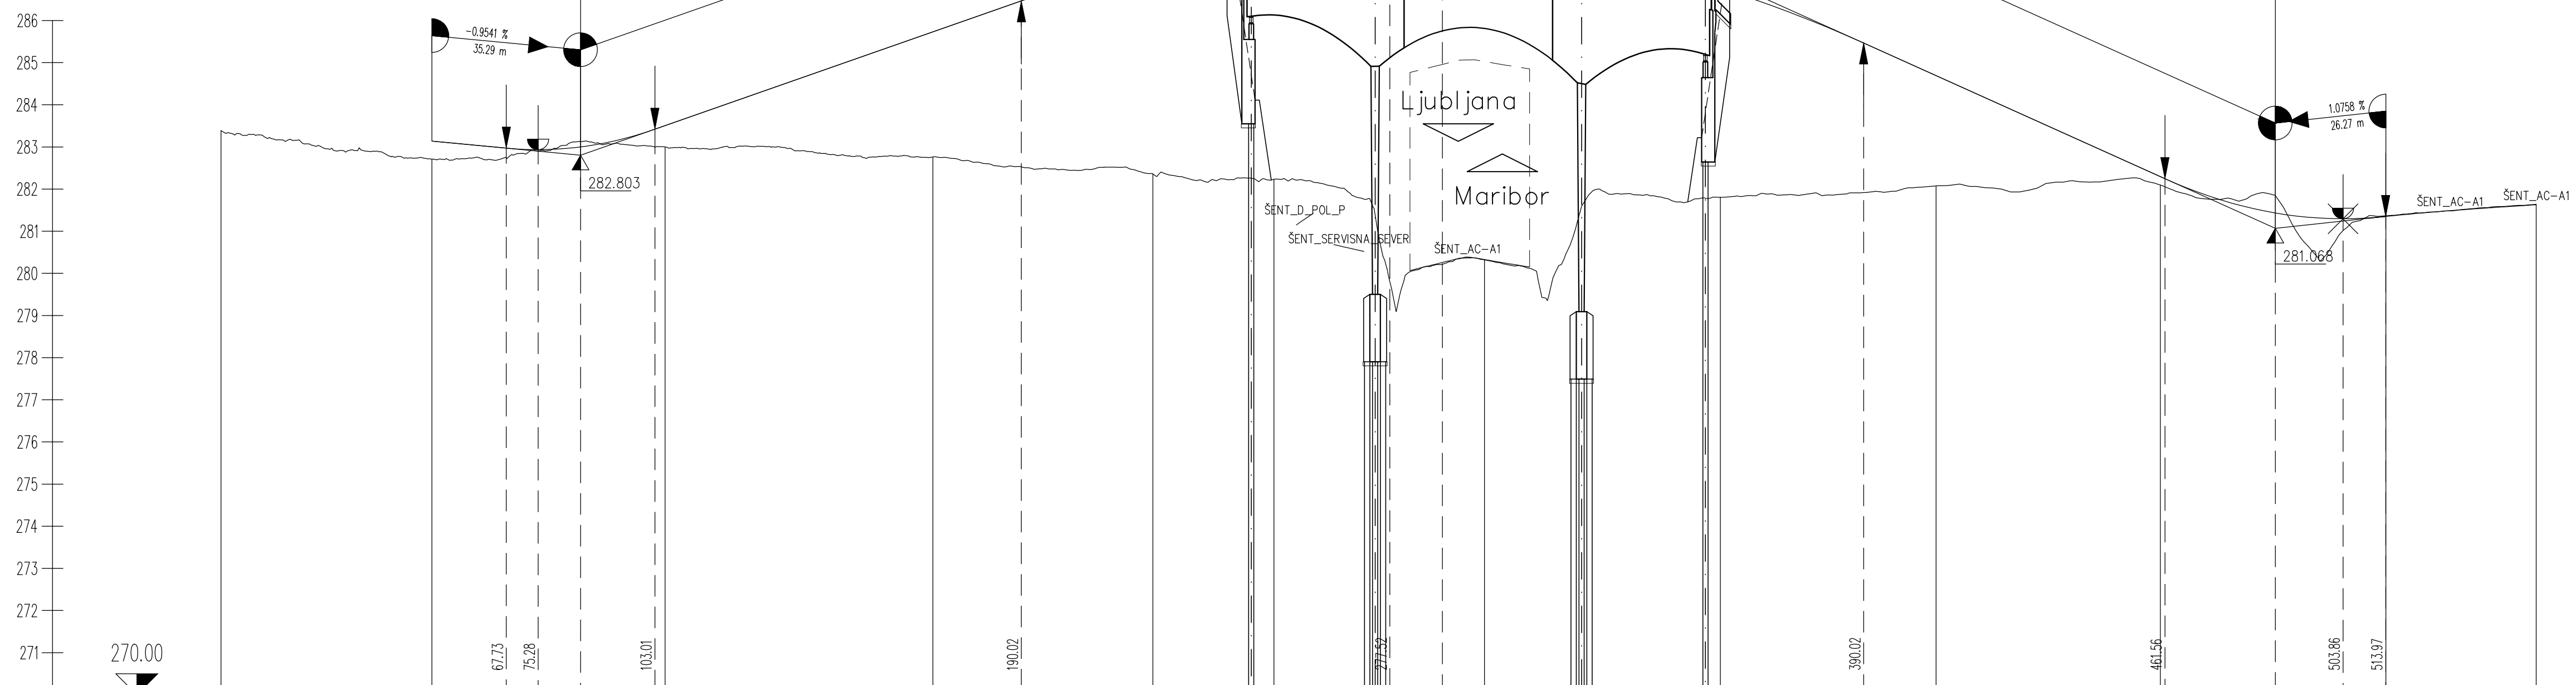
T = 1
Rkk = 792.2 m
 $\mu = -4.45408 \%$
tg = 17.643 m
a = 0.196 m
KM = 85.37
h = 282.803 m
L = 35.291 m

T = 2
Rkv = -2500 m
 $\mu = 8.00000\%$
tg = 100.000 m
a = -2.000 m
KM = 290.02
h = 289.966 m
L = 200.056 m

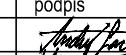
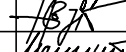
$T = 3$
 $R_{kk} = 940 \text{ m}$
 $\mu = -5.57582 \%$
 $t_g = 26.206 \text{ m}$
 $a = 0.365 \text{ m}$
 $KM = 487.76$
 $h = 281.068 \text{ m}$
 $L = 52.427 \text{ m}$

← Velenje

Ljubljana ➡



OZNAKE PROFILOV	P267	50.083	P268	55.369	P269	63.572	P270	52.231	P271	28.745	LV-1	50.000	LV-2	56.009	AC-30	51.217	AC-31	53.248	AC-32	53.559	AC-33	35.654		
STACIONAŽE	0+00		50.08		0+45		63.02	0+2	21.25		50.00		60+00		56.00		0+4	7.22		60.47		0+5	14.03	49.68
KOTE TERENA	283.388		282.711		283.000		282.761		282.360		282.233		280.323		281.803		282.075		282.095		281.367		281.640	
KOTE NIVELETE			283.140		283.506		285.731		287.364		287.846		287.896		286.765		284.692		282.296		281.350			
PREME IN KRIVINE	Desno - Krivina Levo Prema d=14.22 A=65.00 L=42.25 R=-100.00 d=29.15 A=65.00 L=42.25 A=65.00 L=42.25 R=+100.00 d=259.64											A=55.00 L=30.25 A=62.00 L=30.75 R=-125.00 d=28.17 A=62.00 L=30.75												
PREČNI NAGIBI	Levi rob l. rob Desni rob d. rob 2.50% 2.90% b=0.250% 5.40% 5.40% b=0.250% b=0.767% 5.40% -2.50% -2.40% b=0.357% -5.40% -5.40% b=0.594% b=0.256% -5.40% 42.25 42.25 42.25 42.25											TRAK_D1 TRAK_D1 TRAK_D1 TRAK_L1 TRAK_L1 TRAK_L1 5.40% b=0.770% 4.35% b=0.131% 4.35% b=0.000% 4.35% b=0.000% 4.35% -5.40% b=0.357% -4.35% b=0.129% -4.35% -2.40% 30.25 30.75 30.75 30.75 30.75 30.75												

investitor:		cesta:				DC DRAVOGRAD - ŠENTRUPERT						
DARS Povezujemo Slovenijo		odsek:		VELENJE - ŠENTRUPERT (SKLOP1)								
projektant:		projekt:		3. razvoja os: VELENJE - ŠENTRUPERT								
pnz PNZ - reševanje projektiranih cest		objekt:		NADVOZ 4-112 ŠENTRUPERT 2								
projektni načrt:		načrt:		3 - Načrt gradbenih konstrukcij								
ponting www.ponting.si		risba:		Vzdolžni profil ceste								
		id. številka		podpis		vrsta projekta: IDP - SP za DPN		merilo: 1:1000/100				
odg. vodja proj.:		Andrej Jan, univ.dipl.inž.gr.		G-2130				št. projekta: 11-0334		št. načrta: 509/2016		
odg. projektant:		Dušan Rožič, univ.dipl.inž.gr.		G-2104				klas. oznaka: 2160		št. risbe: 5		
projektant:		Miha Marinič						datum: junij 2010				
revizija:								ident. oznaka: 509/2016 - G.242				
sprememba:		opis spremembe:							datum:		podpis:	
01		DOPOLNJENO PO JAVNI RAZGRNITVI IN RECENZIJ							JUNIJ 2016			
02		DOPOLNJENO PO JAVNI SEZNANITVI - ZA PREDLOG DPN							OKTOBER 2016			
03		DOPOLNJENO PO MNENJIH NUP							DECEMBER 2016			
šifra odseka:		arhivska številka:		vrsta dokumentacije:		šifra priloge:		črtna koda:				
				000.2160		G.242						

pnz