



NADVOZ 4-113, Šentrupert 3


karakteristični prečni prerez v osi servisne ceste

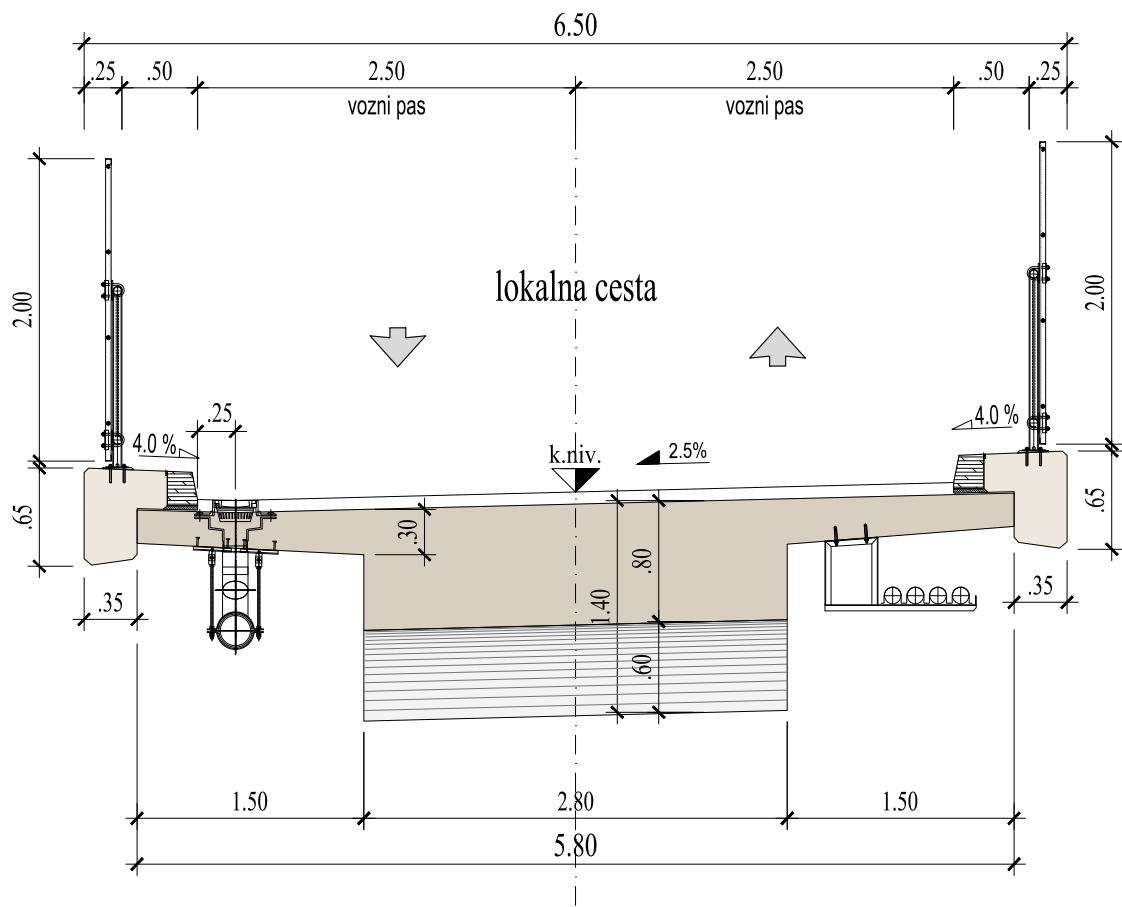

prečni prerez podpore

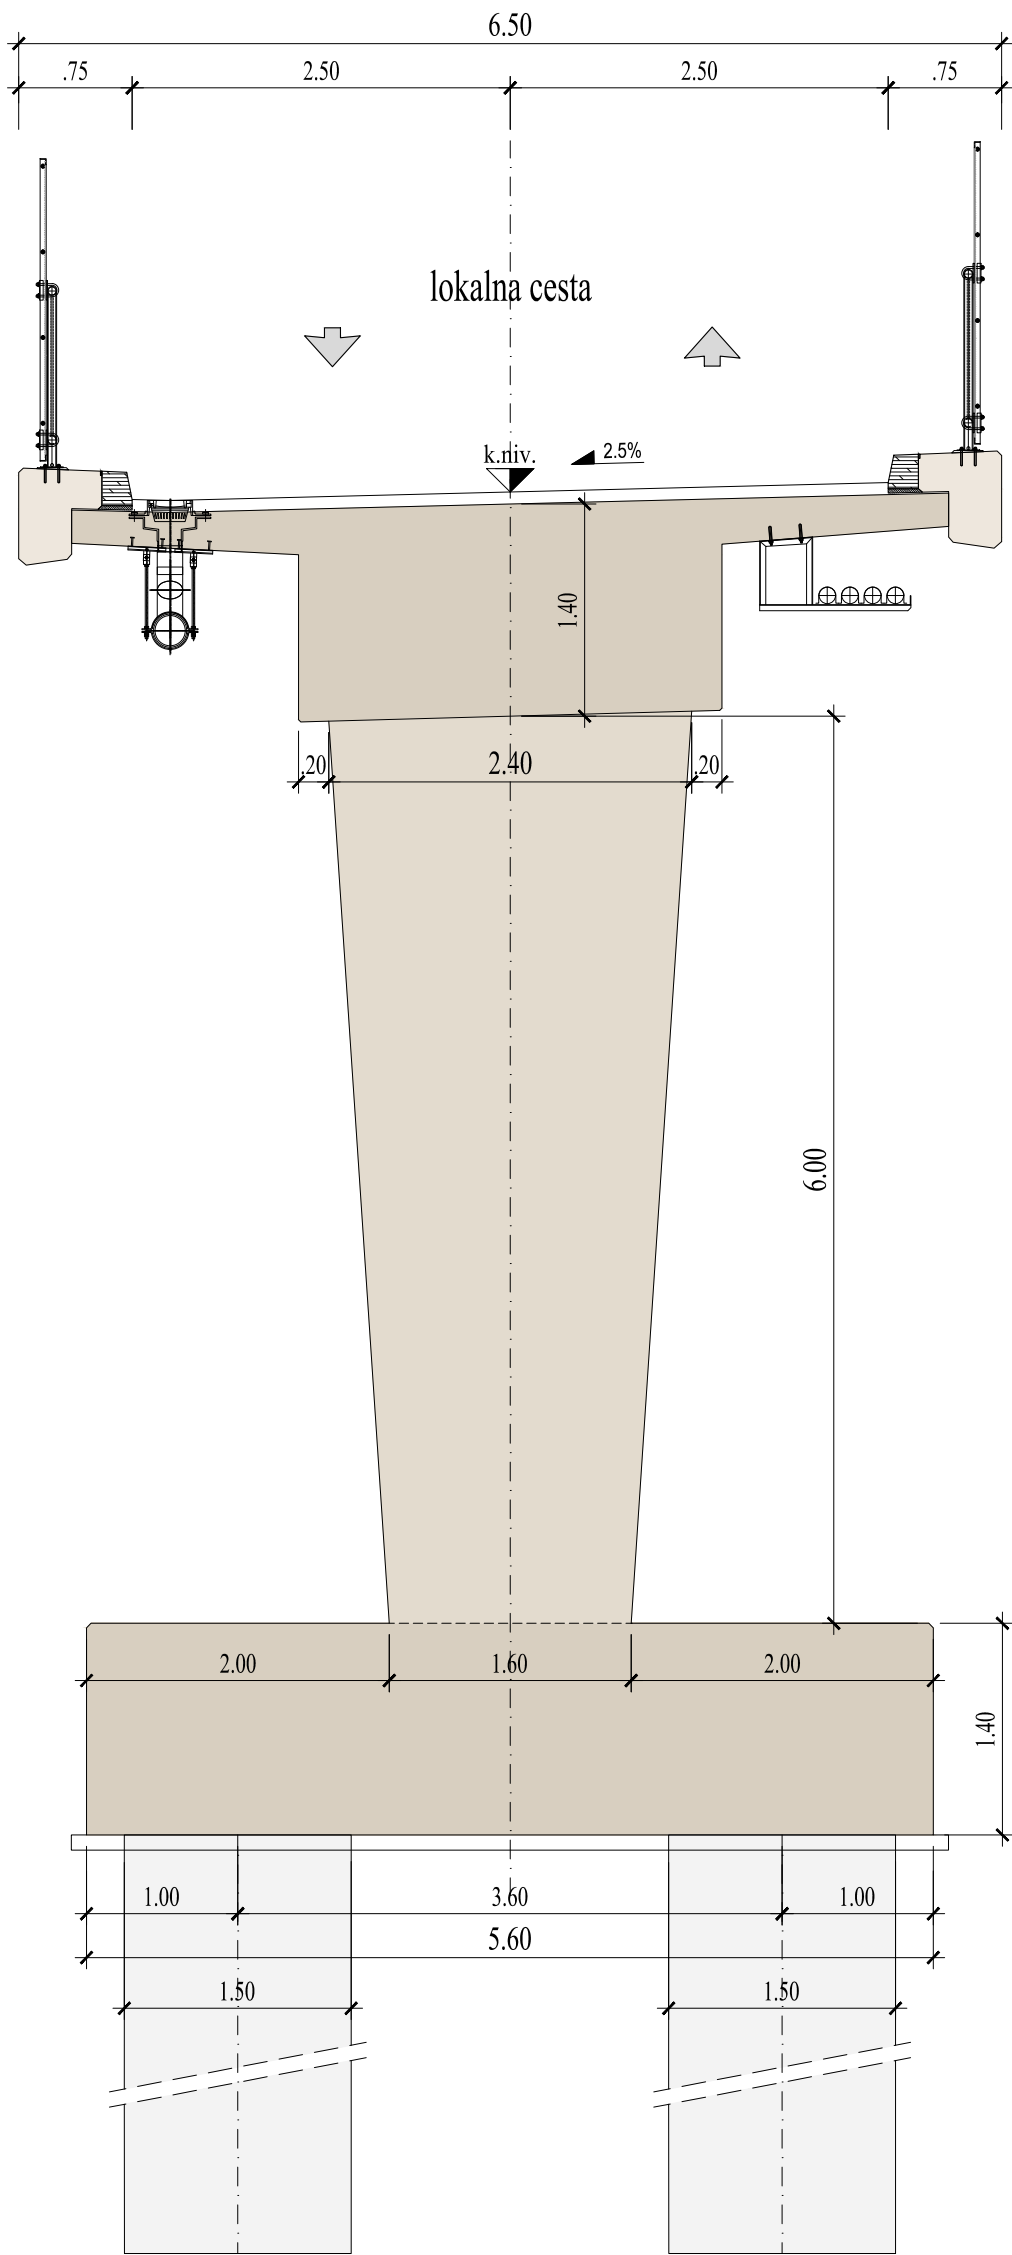

karakteristični prečni prerez v osi AC

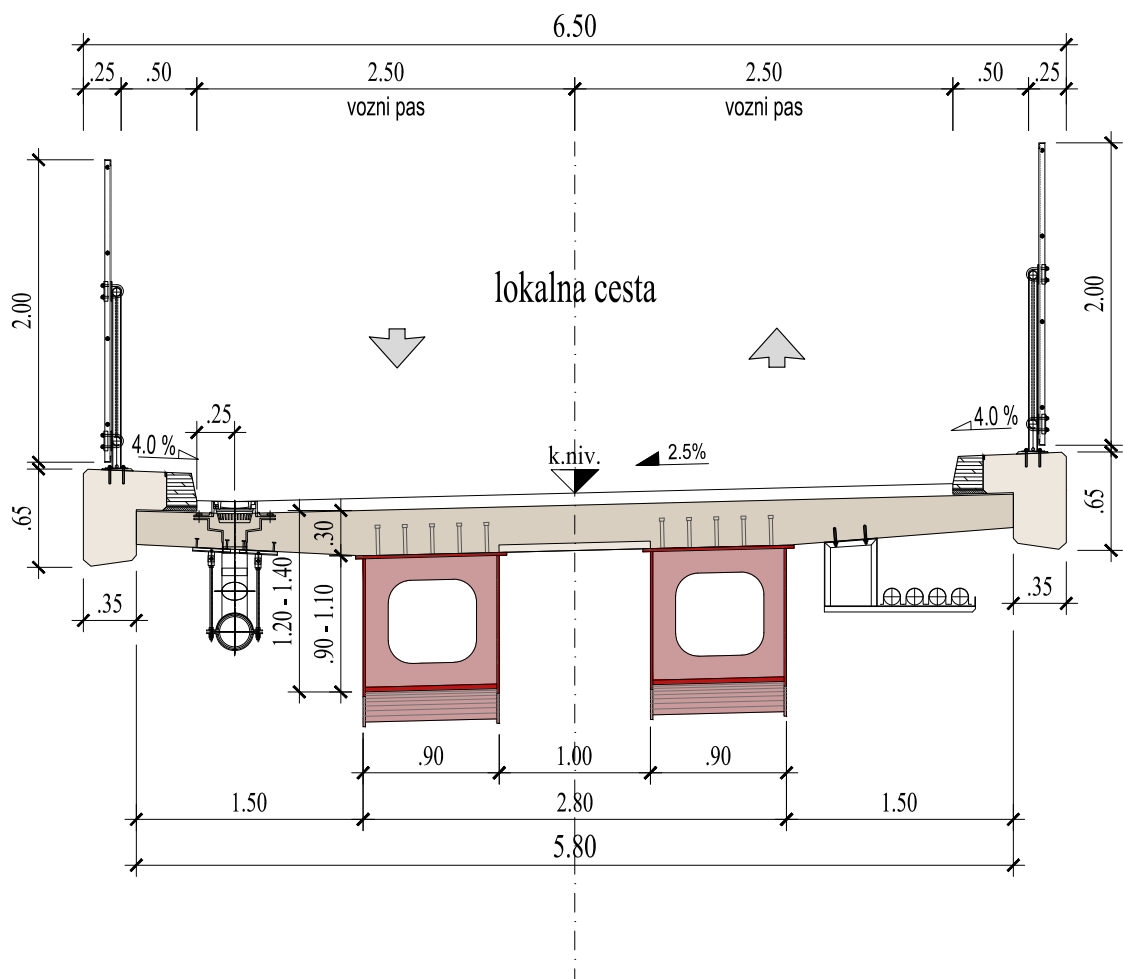

investitor:	DARS Povezujemo Slovenijo		cesta:		DC DRAVOGRAD - ŠENTRUPERT		
			odsek:		VELENJE - ŠENTRUPERT (SKLOP1)		
projektant:	pnz PNZ svetovanje projektiranje s.p.		projekt:		3. razvojna os: VELENJE - ŠENTRUPERT		
			objekt:		NADVOZ 4-113, ŠENTRUPERT 3		
projektant načrta:	ponting www.ponting.si		načrt:		3 / 2.37 Načrt gradbenih konstrukcij		
			risba:		Karakteristični prečni prerezi		
			id. številka	podpis	vrsta projekta: IDP po javni razgrnitvi	merilo: 1: 50	
odg. vodja proj.: Andrej Jan, univ.dipl.inž.gr.			G-2130		št. projekta: 11-0334	št. načrta: 511/2016	
odg. projektant: Tomaž Weingerl, univ.dipl.inž.gr.			G-2432		klas. oznaka: 2160	št. risbe:	
projektant: Franc Pukšič, gr.teh.					datum: julij 2010	3	
revizija:					ident. oznaka: 511 / 2016 - G.240		
	sprememba:	opis spremembe:				datum:	podpis:
01		DOPOLNJENO PO JAVNI RAZGRNITVI IN RECENZIJ				JULIJ 2016	
02							
šifra odseka:		arhivska številka:	vrsta dokumentacije:		šifra priloge:	črna koda:	
			000.2160		G.240		