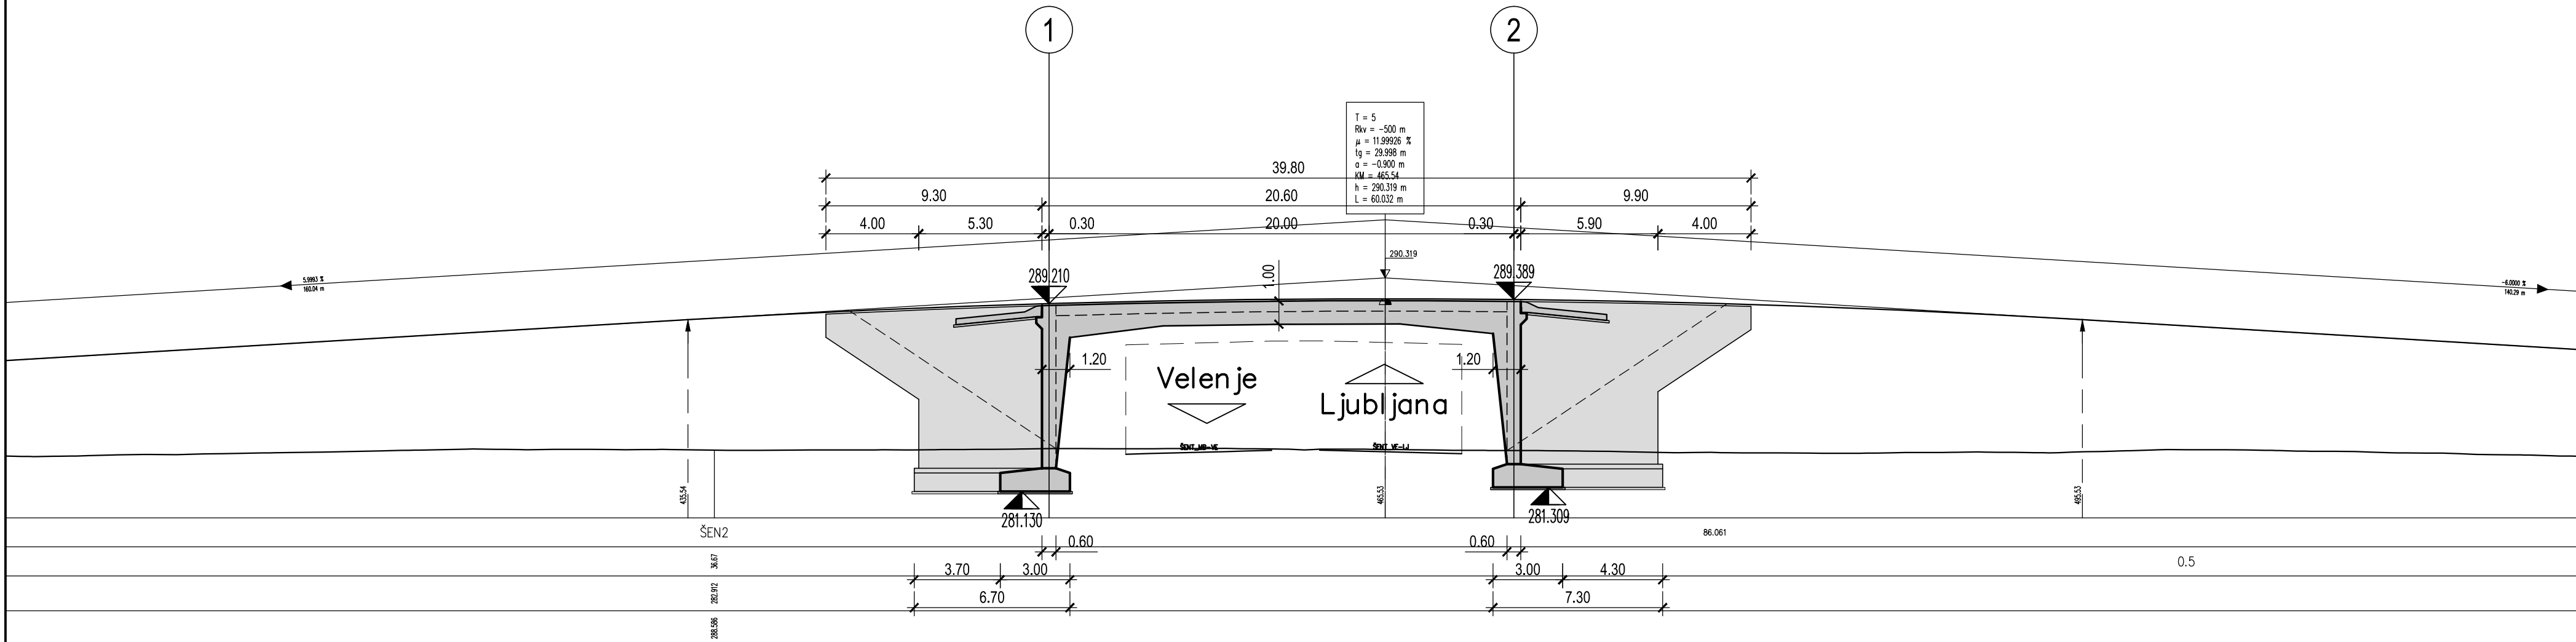


NADVOZ 4-114 ŠENTRUPERT 6
VZOLŽNI PREREZ NADVOZA
merilo 1:200



investitor:



Povezujemo Slovenijo

cesta:

DC DRAVOGRAD - ŠENTRUPERT

odsek:

VELENJE - ŠENTRUPERT (SKLOP1)

projektant:



PNZ svetovanje projektiranje d.o.o.

projekt:

3. razvojna os:
VELENJE - ŠENTRUPERT

objekt:

NADVOZ 4-114 ŠENTRUPERT 6

projektant načrta:



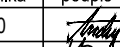
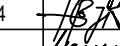
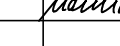
www.ponting.si

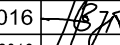
načrt:

3 - Načrt gradbenih konstrukcij

risba:

Vzdolžni prerez nadvoza

odg. vodja proj.:	Andrej Jan, univ.dipl.inž.gr.	id. številka	G-2130	podpis		vrsta projekta:	IDP - SP za DPN	merilo:	1:200
odg. projektant:	Dušan Rožič, univ.dipl.inž.gr.	id. številka	G-2104	podpis		št. projekta:	11-0334	št. načrta:	510/2016
projektant:	Miha Marinič	id. številka		podpis		klas. oznaka:	2160	št. risbe:	3
revizija:		id. številka		podpis		datum:	julij 2010		
		ident. oznaka:	510/2016 - G.250						

sprememba:	opis spremembe:	datum:	podpis:
01	DOPOLNJENO PO JAVNI RAZGRNITVI IN RECENZIJ	JUNIJ 2016	
02	DOPOLNJENO PO JAVNI SEZNANITVI - ZA PREDLOG DPN	OKTOBER 2016	
03	DOPOLNJENO PO MNENJIH NUP	DECEMBER 2016	

šifra odseka:	arhivska številka:	vrsta dokumentacije:	šifra priloge:	črtna koda:
		000.2160	G.250	

