


most 5 - 3, čez reko Pako - karakteristični prečni prerez

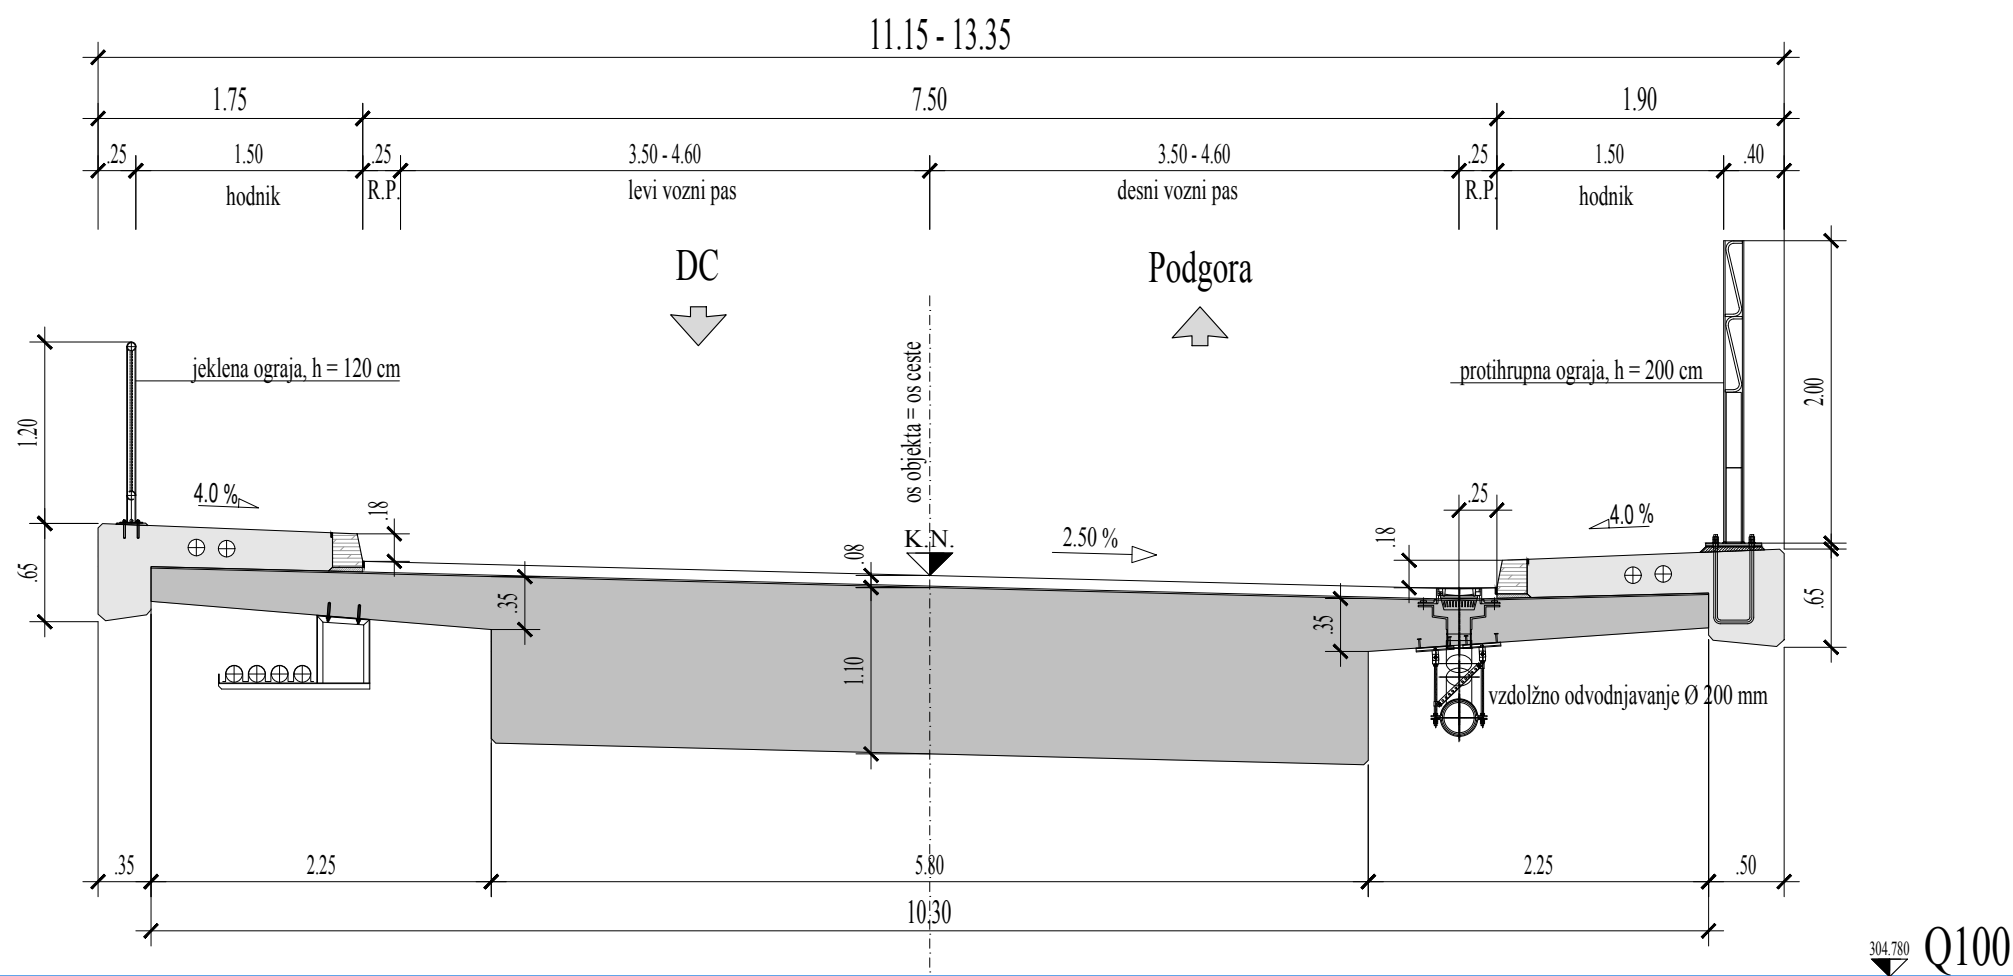

obstoječi teren

reka Pako

novi teren

lapor

investitor:

DARS

Povezujemo Slovenijo

projektant:

pnz

PNZ svetovanje  
projektiranje d.o.o.

projektant načrta:

ponting

www.ponting.si

cesta:

DC DRAVOGRAD - ŠENTRUPERT

odsek:

VELENJE - ŠENTRUPERT  
(SKLOP1)

projekt:

3. razvojna os:  
VELENJE - ŠENTRUPERT

objekt:

MOST 5 - 3, čez reko Pako

načrt:

3 / 2.33 Načrt gradbenih konstrukcij

risba:

Karakteristični prečni prerez

|                                                    |            |                                                 |        |                                                |                           |
|----------------------------------------------------|------------|-------------------------------------------------|--------|------------------------------------------------|---------------------------|
|                                                    |            | id. številka                                    | podpis | vrsta projekta: IDZ (strokovne podlage za DPN) | merilo: 1: 50             |
| odg. vodja proj.: Andrej Jan, univ.dipl.inž.gr.    |            | G-2130                                          |        | št. projekta: 11-0334                          | št. načrta: PONTING 448-9 |
| odg. projektant: Tomaž Weingerl, univ.dipl.inž.gr. |            | G-2432                                          |        | klas. oznaka: 2160                             | št. risbe: 3              |
| projektant: Franc Pukšič, gr.teh.                  |            |                                                 |        | datum: julij 2010                              |                           |
| revizija:                                          |            |                                                 |        | ident. oznaka: 448-9 / 2012 - G.240            |                           |
|                                                    | sprememba: | opis spremembe:                                 |        |                                                | datum: podpis:            |
| 01                                                 |            | DOPOLNJENO PO JAVNI RAZGRNITVI IN RECENZIJ      |        |                                                | JUNIJ 2016                |
| 02                                                 |            | DOPOLNJENO PO JAVNI SEZNANITVI - ZA PREDLOG DPN |        |                                                | OKTOBER 2016              |
| 03                                                 |            | DOPOLNJENO PO MNENJIH NUP                       |        |                                                | DEC. 2016                 |

šifra odseka:

arhivska številka:

vrsta dokumentacije:

šifra priloge:

črtna koda:

000.2160

G.240