
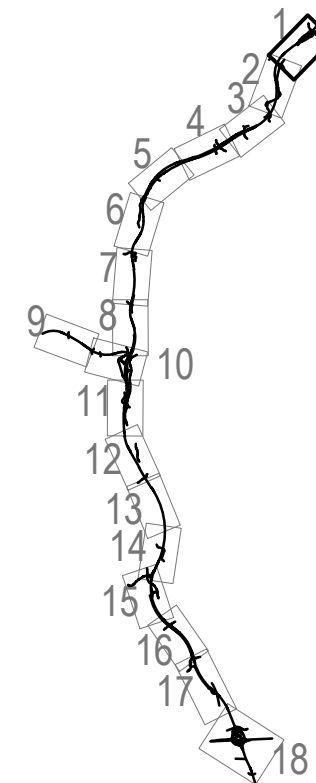
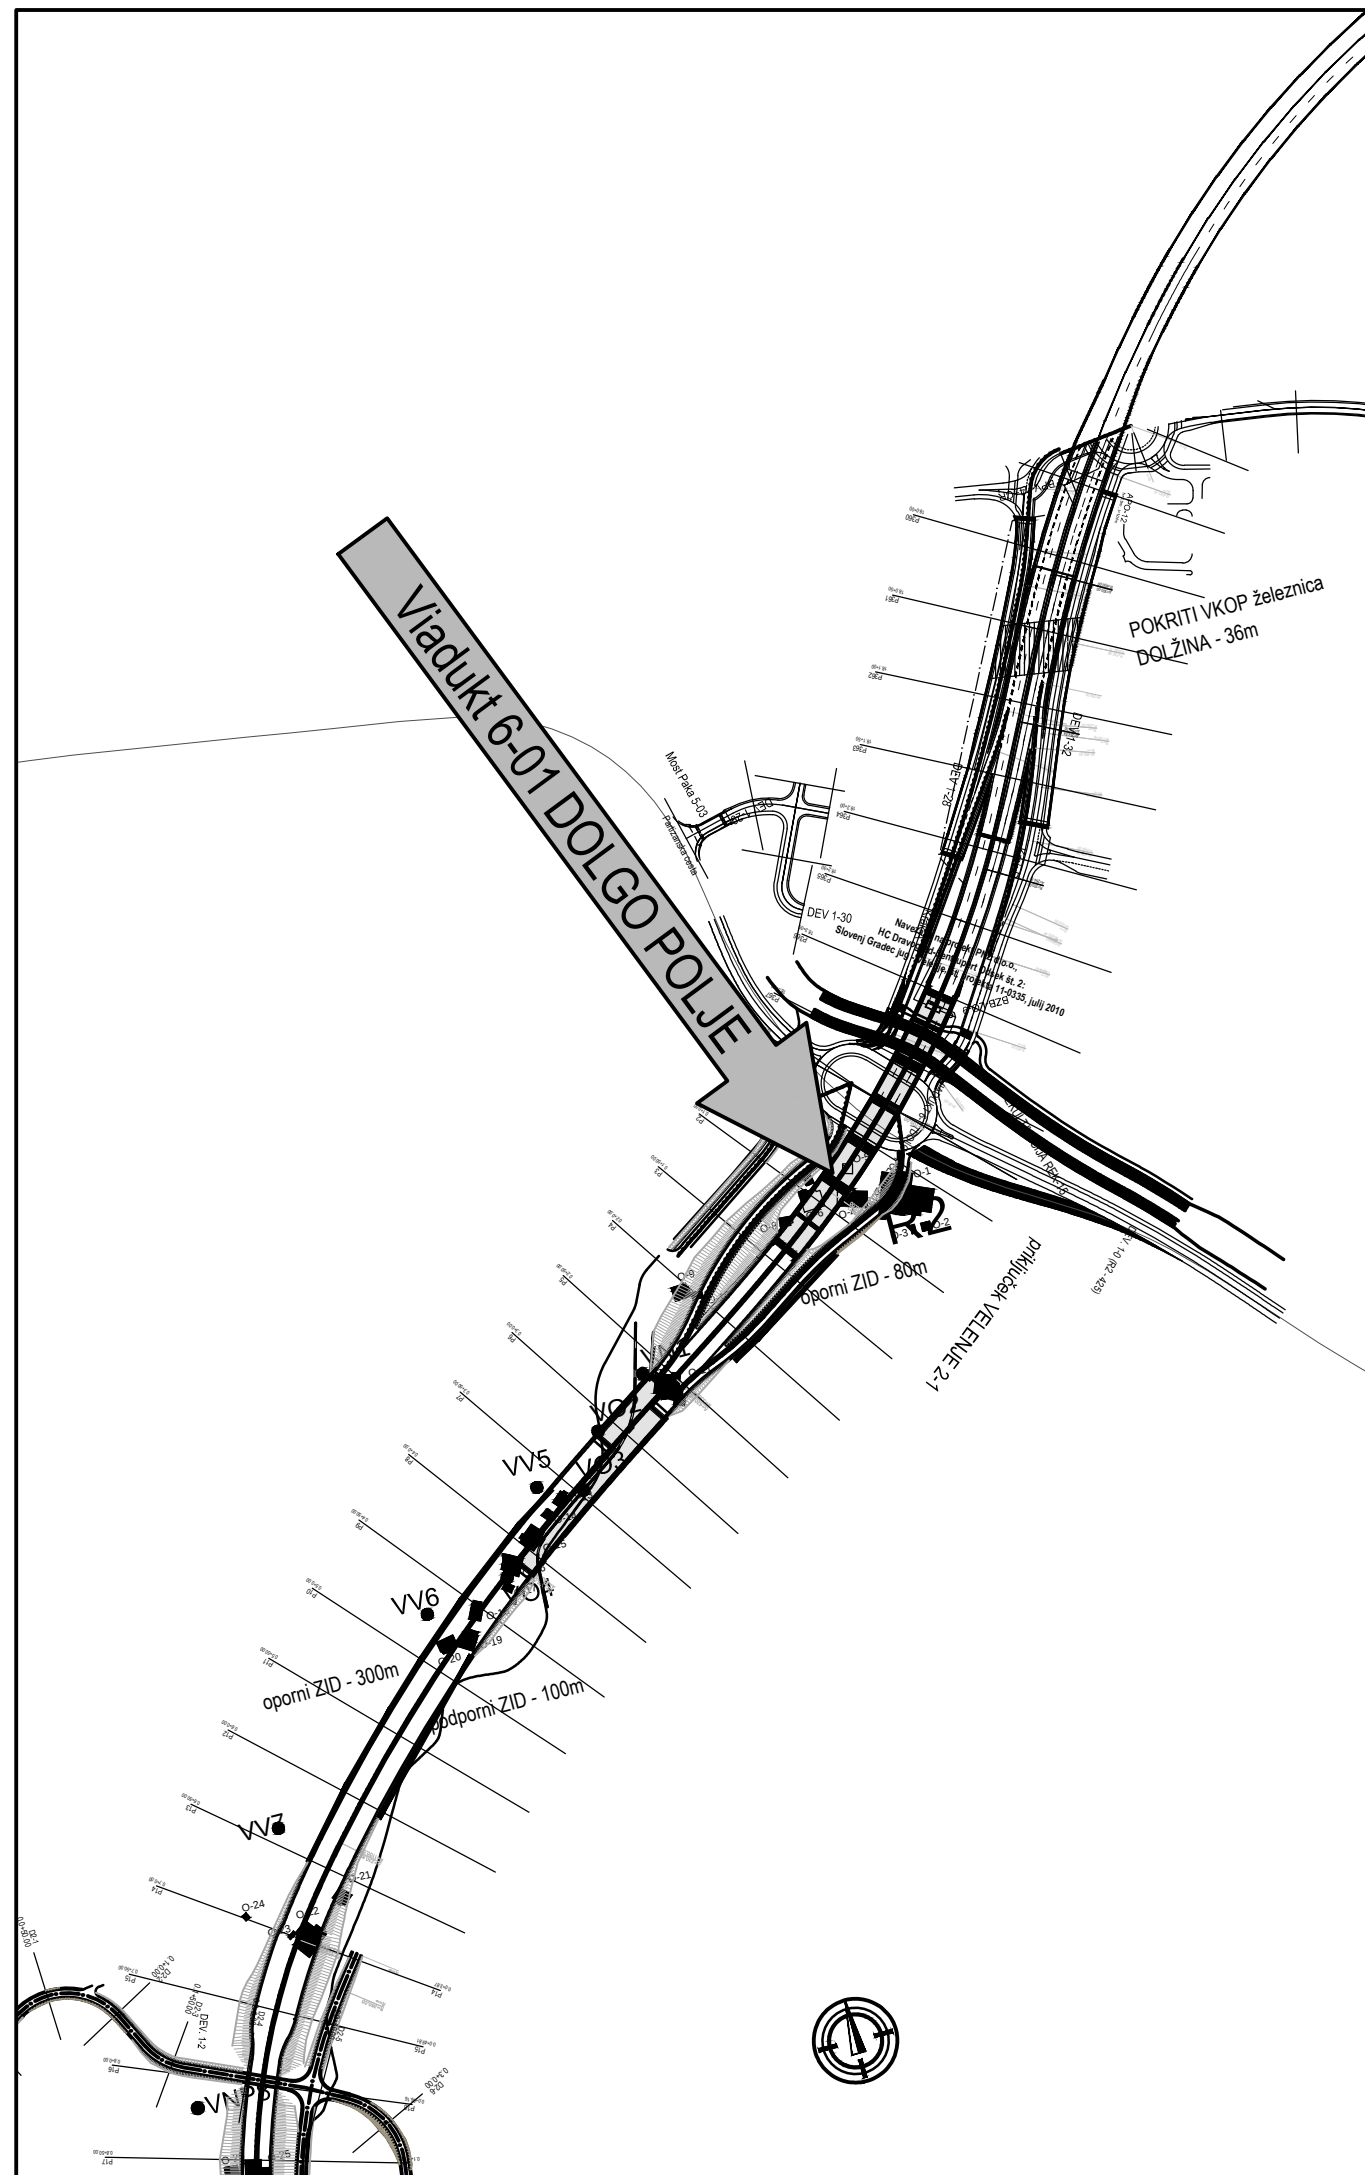
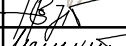


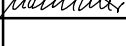

investitor:	 Povezujemo Slovenijo				cesta:	DC DRAVOGRAD - ŠENTRUPERT			
projektant:	 PNZ svetovanje projektiranje d.o.o.				odsek:	VELENJE - ŠENTRUPERT (SKLOP1)			
projektant načrta:	 www.ponting.si				projekt:	3. razvojna os: VELENJE - ŠENTRUPERT			
					objekt:	VIADUKT 6-01 DOLGO POLJE			
					načrt:	3 - Načrt gradbenih konstrukcij			
					risba:	Pregledna situacija			
odg. vodja proj.:	Andrej Jan, univ.dipl.inž.gr.	id. številka	G-2130	podpis		vrsta projekta:	IDP - SP za DPN	merilo:	1:5000
odg. projektant:	Dušan Rožič, univ.dipl.inž.gr.	G-2104				št. projekta:	11-0334	št. načrta:	448-21/2010
projektant:	Miha Marinič					klas. oznaka:	2160	št. risbe:	1
revizija:						datum:	julij 2010		
						ident. oznaka:	448-21/2010 - G.201		
sprememba:	opis spremembe:						datum:	podpis:	
01	DOPOLNJENO PO JAVNI RAZGRNITVI IN RECENZIJ						JUNIJ 2016		
02	DOPOLNJENO PO JAVNI SEZNANITVI - ZA PREDLOG DPN						OKTOBER 2016		
03	DOPOLNJENO PO MNENJIH NUP						DECEMBER 2016		
šifra odseka:	arhivska številka:	vrsta dokumentacije:	šifra priloge:	črtna koda:					
		000.2160	G.201						