



VIADUKT 6-03 ANDRAŽ

PREČNI PREREZ PODPORE D2

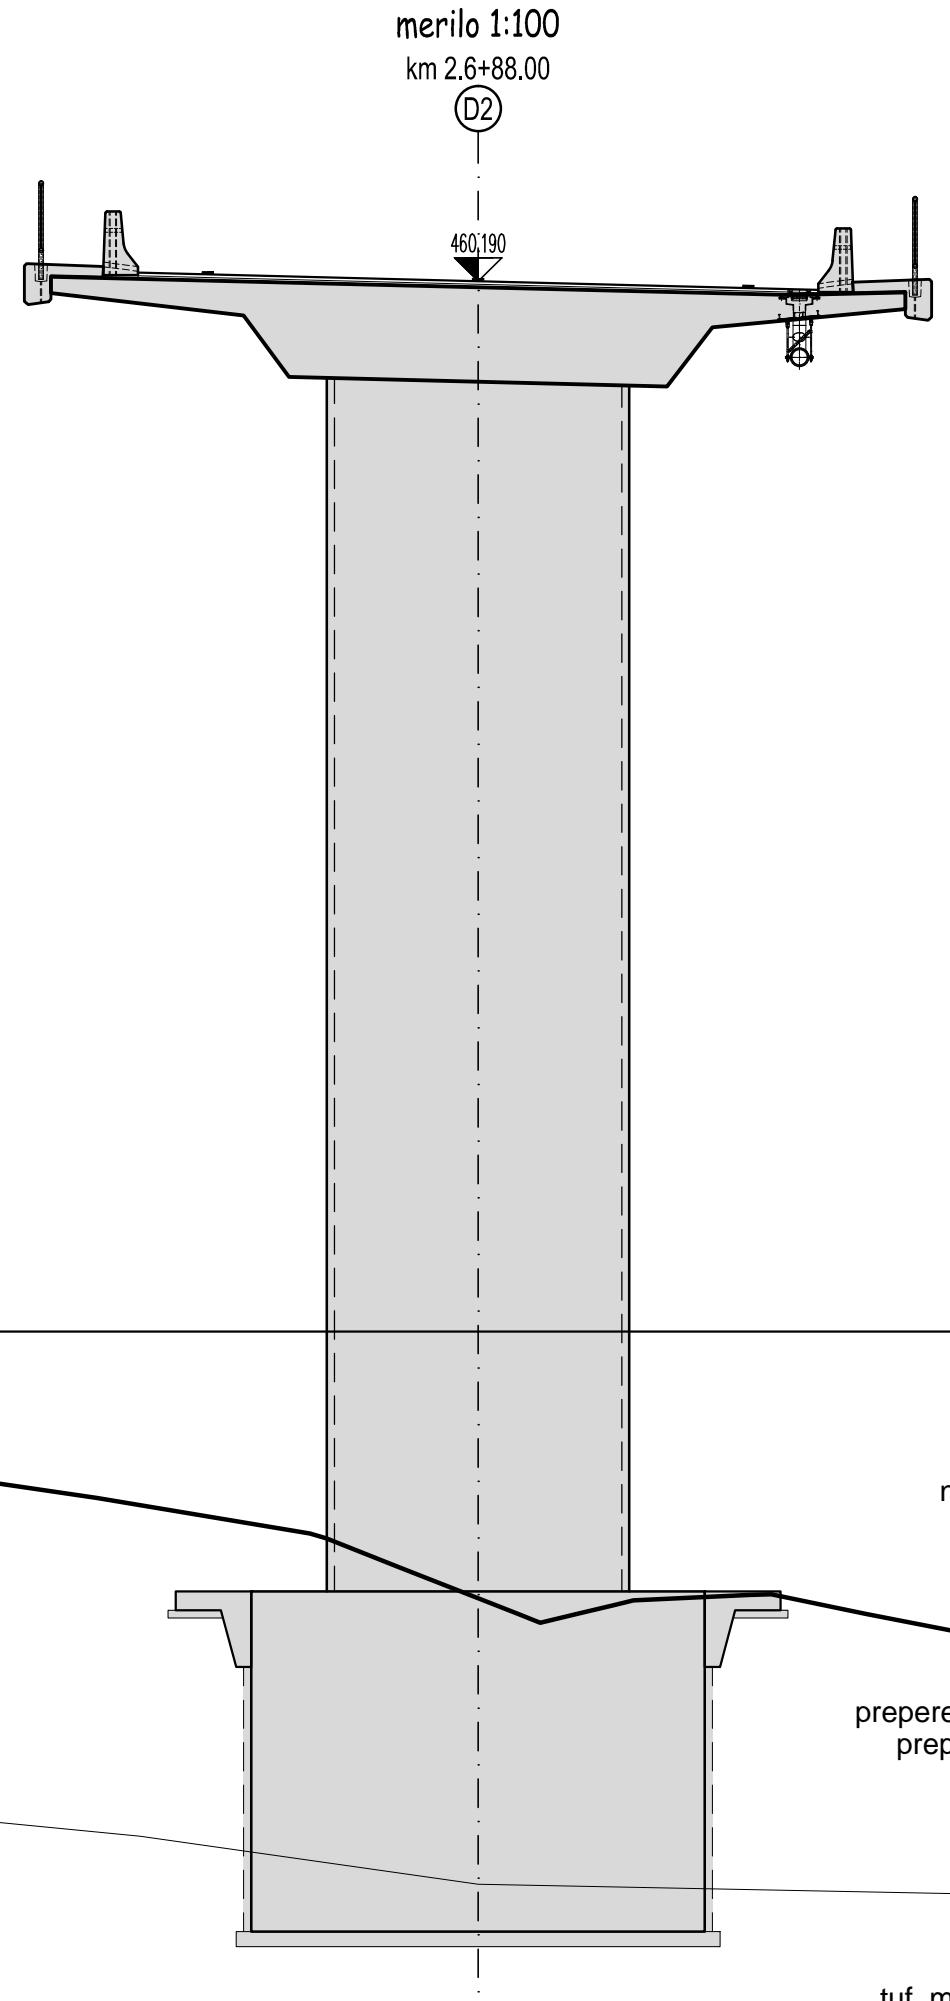


VIADUKT 6-03 ANDRAŽ

PREČNI PREREZ PODPORE D4

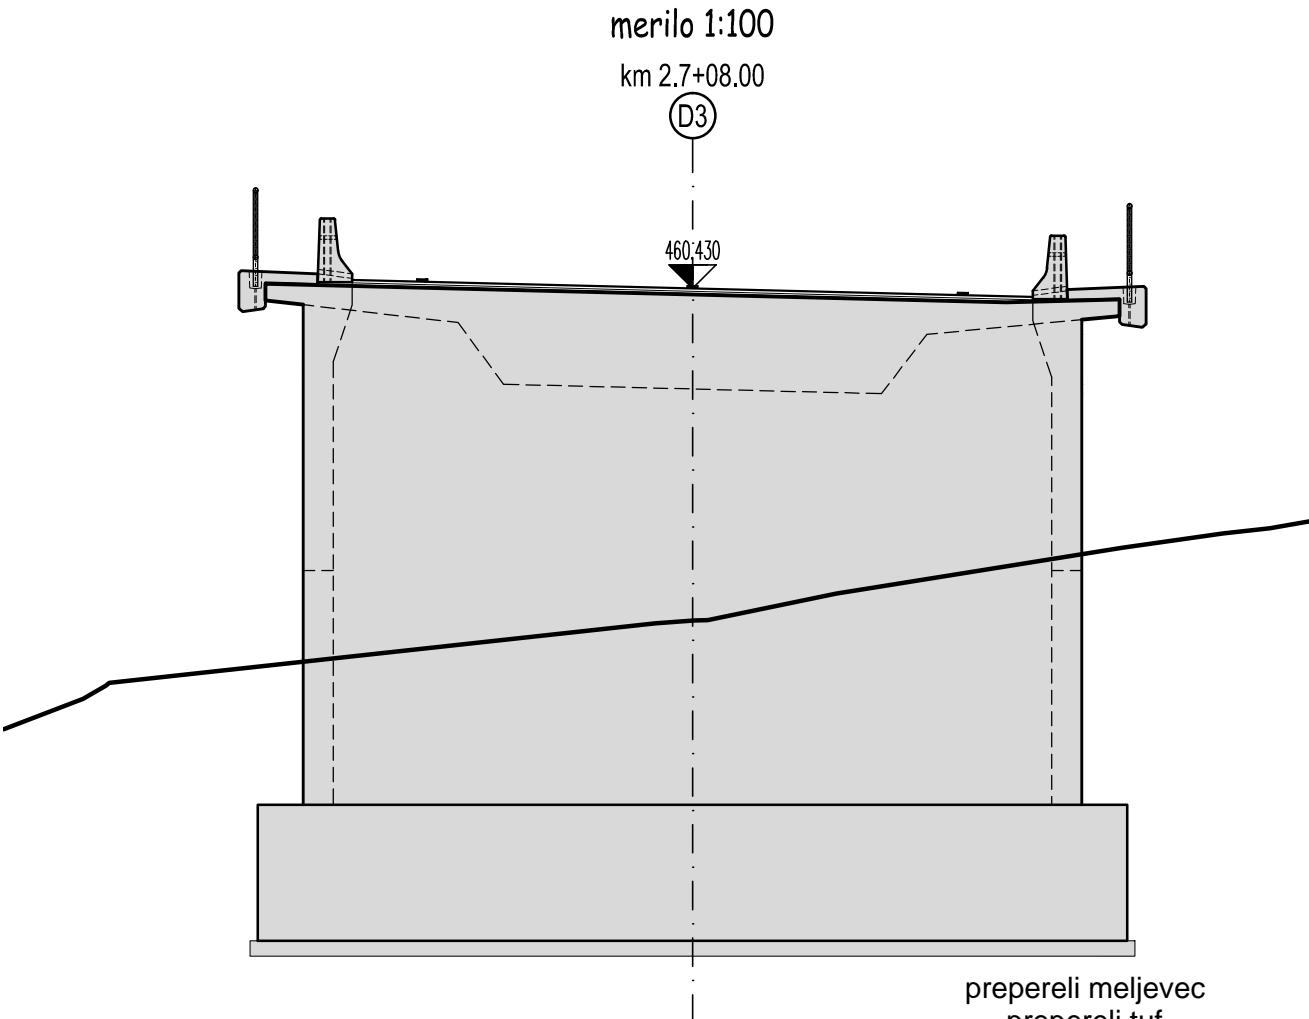


VIADUKT 6-03 ANDRAŽ

PREČNI PREREZ PODPORE L2

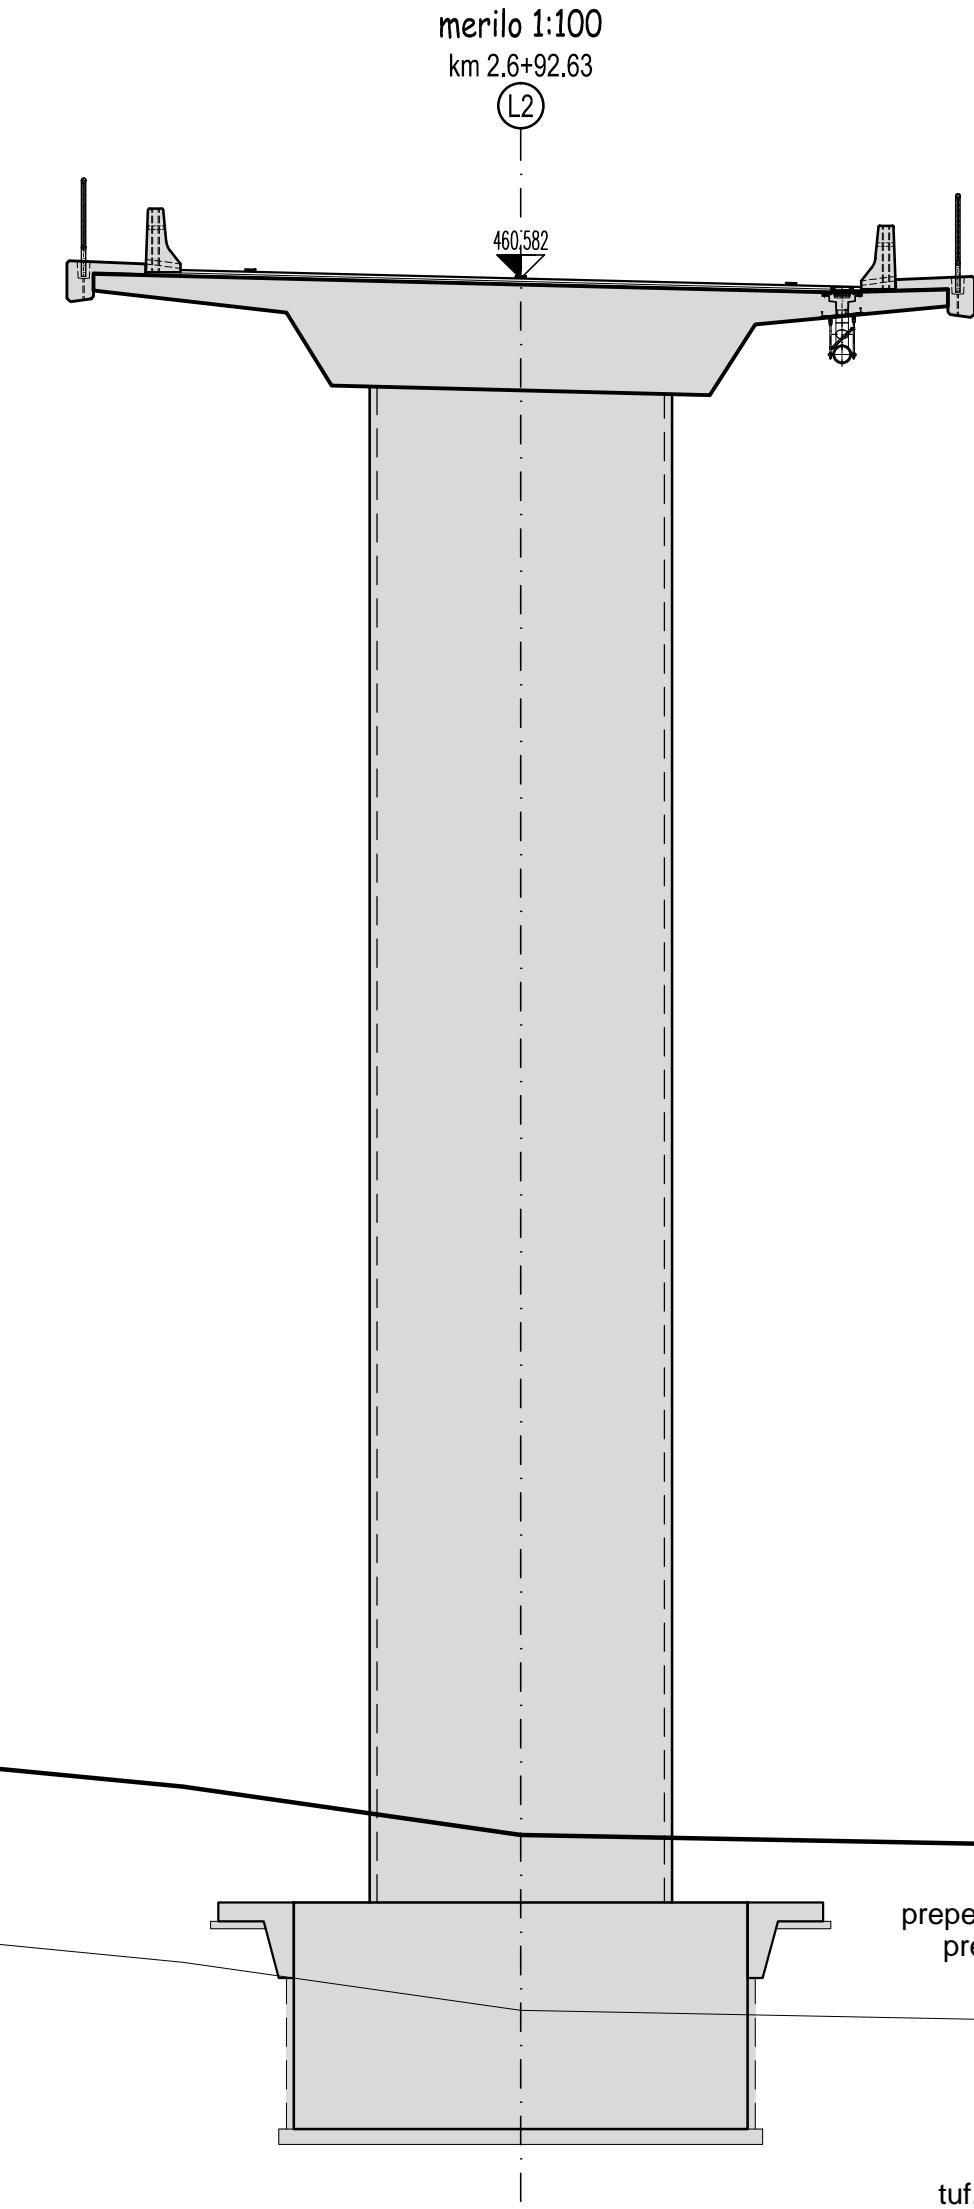

VIADUKT 6-03 ANDRAŽ


PREČNI PREREZ PODPORE L4

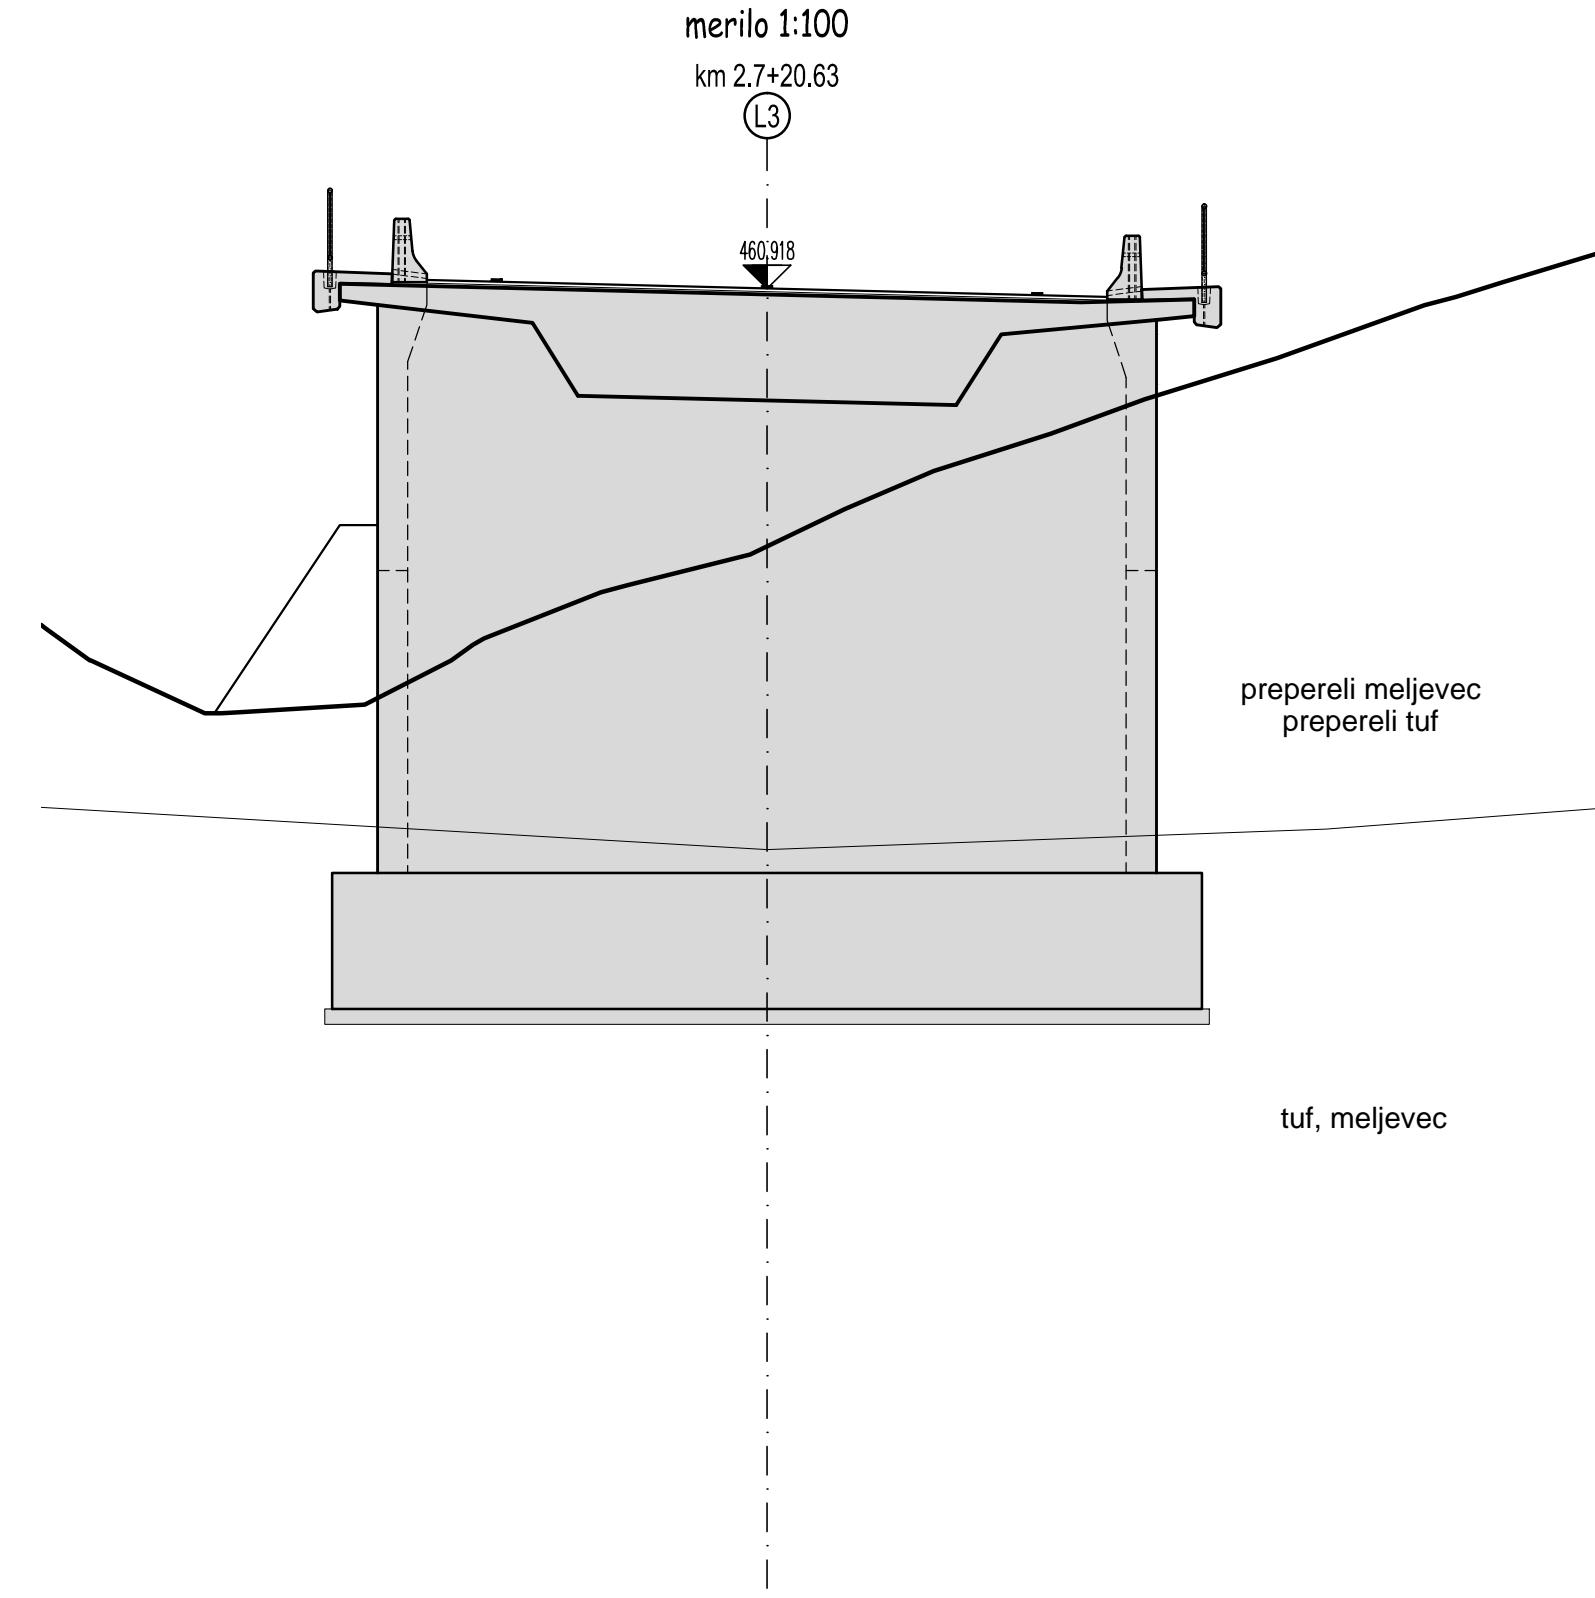



VIADUKT 6-03 ANDRAŽ DETAJL H4b-W5 - zunanji rob objekta

DETAJL IZVEDBE HODNIKA NA LEVI IN DESNI STRANI OBJEKTA

POTREBNA RAŠIRITEV HODNIKA ZA 10 cm

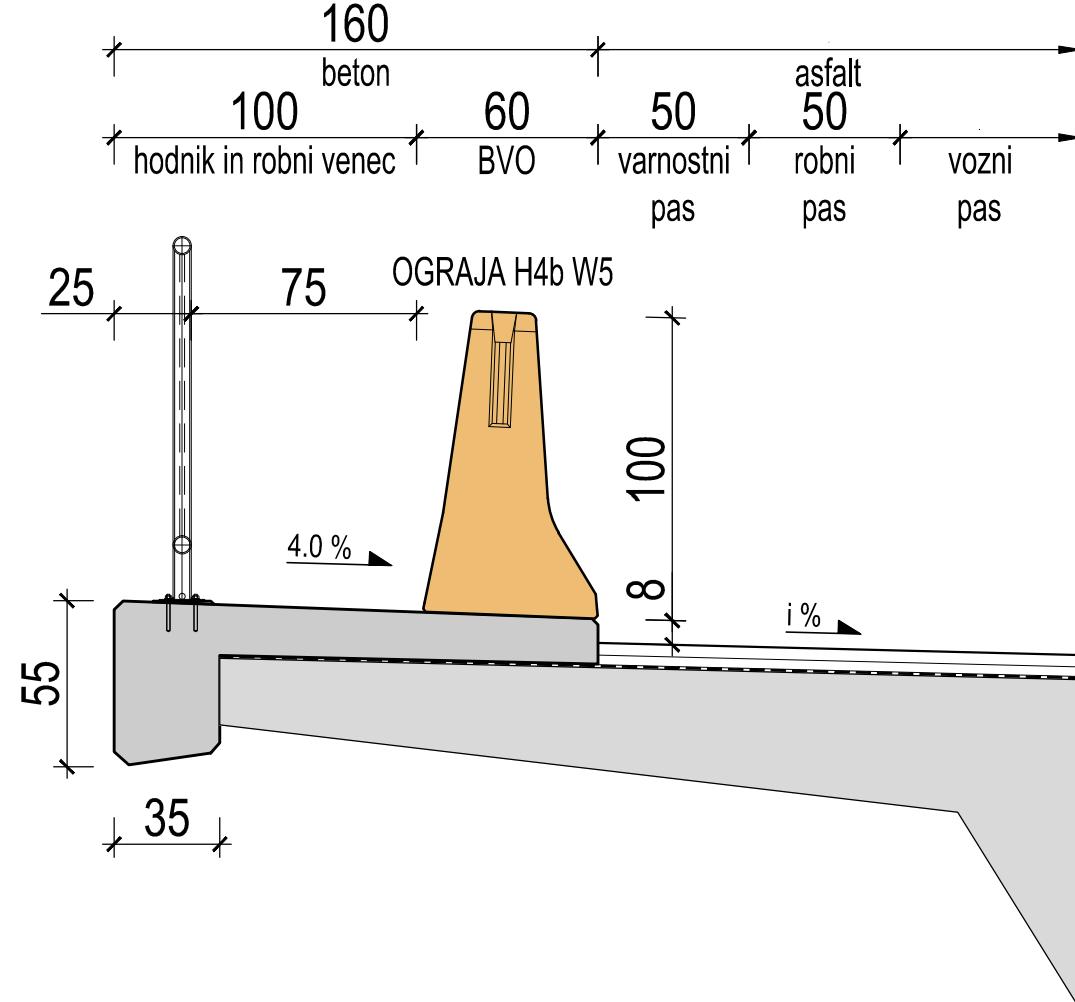

VIADUKT 6-03 ANDRAŽ KARAKTERISTIČNI PREČNI PREREZ

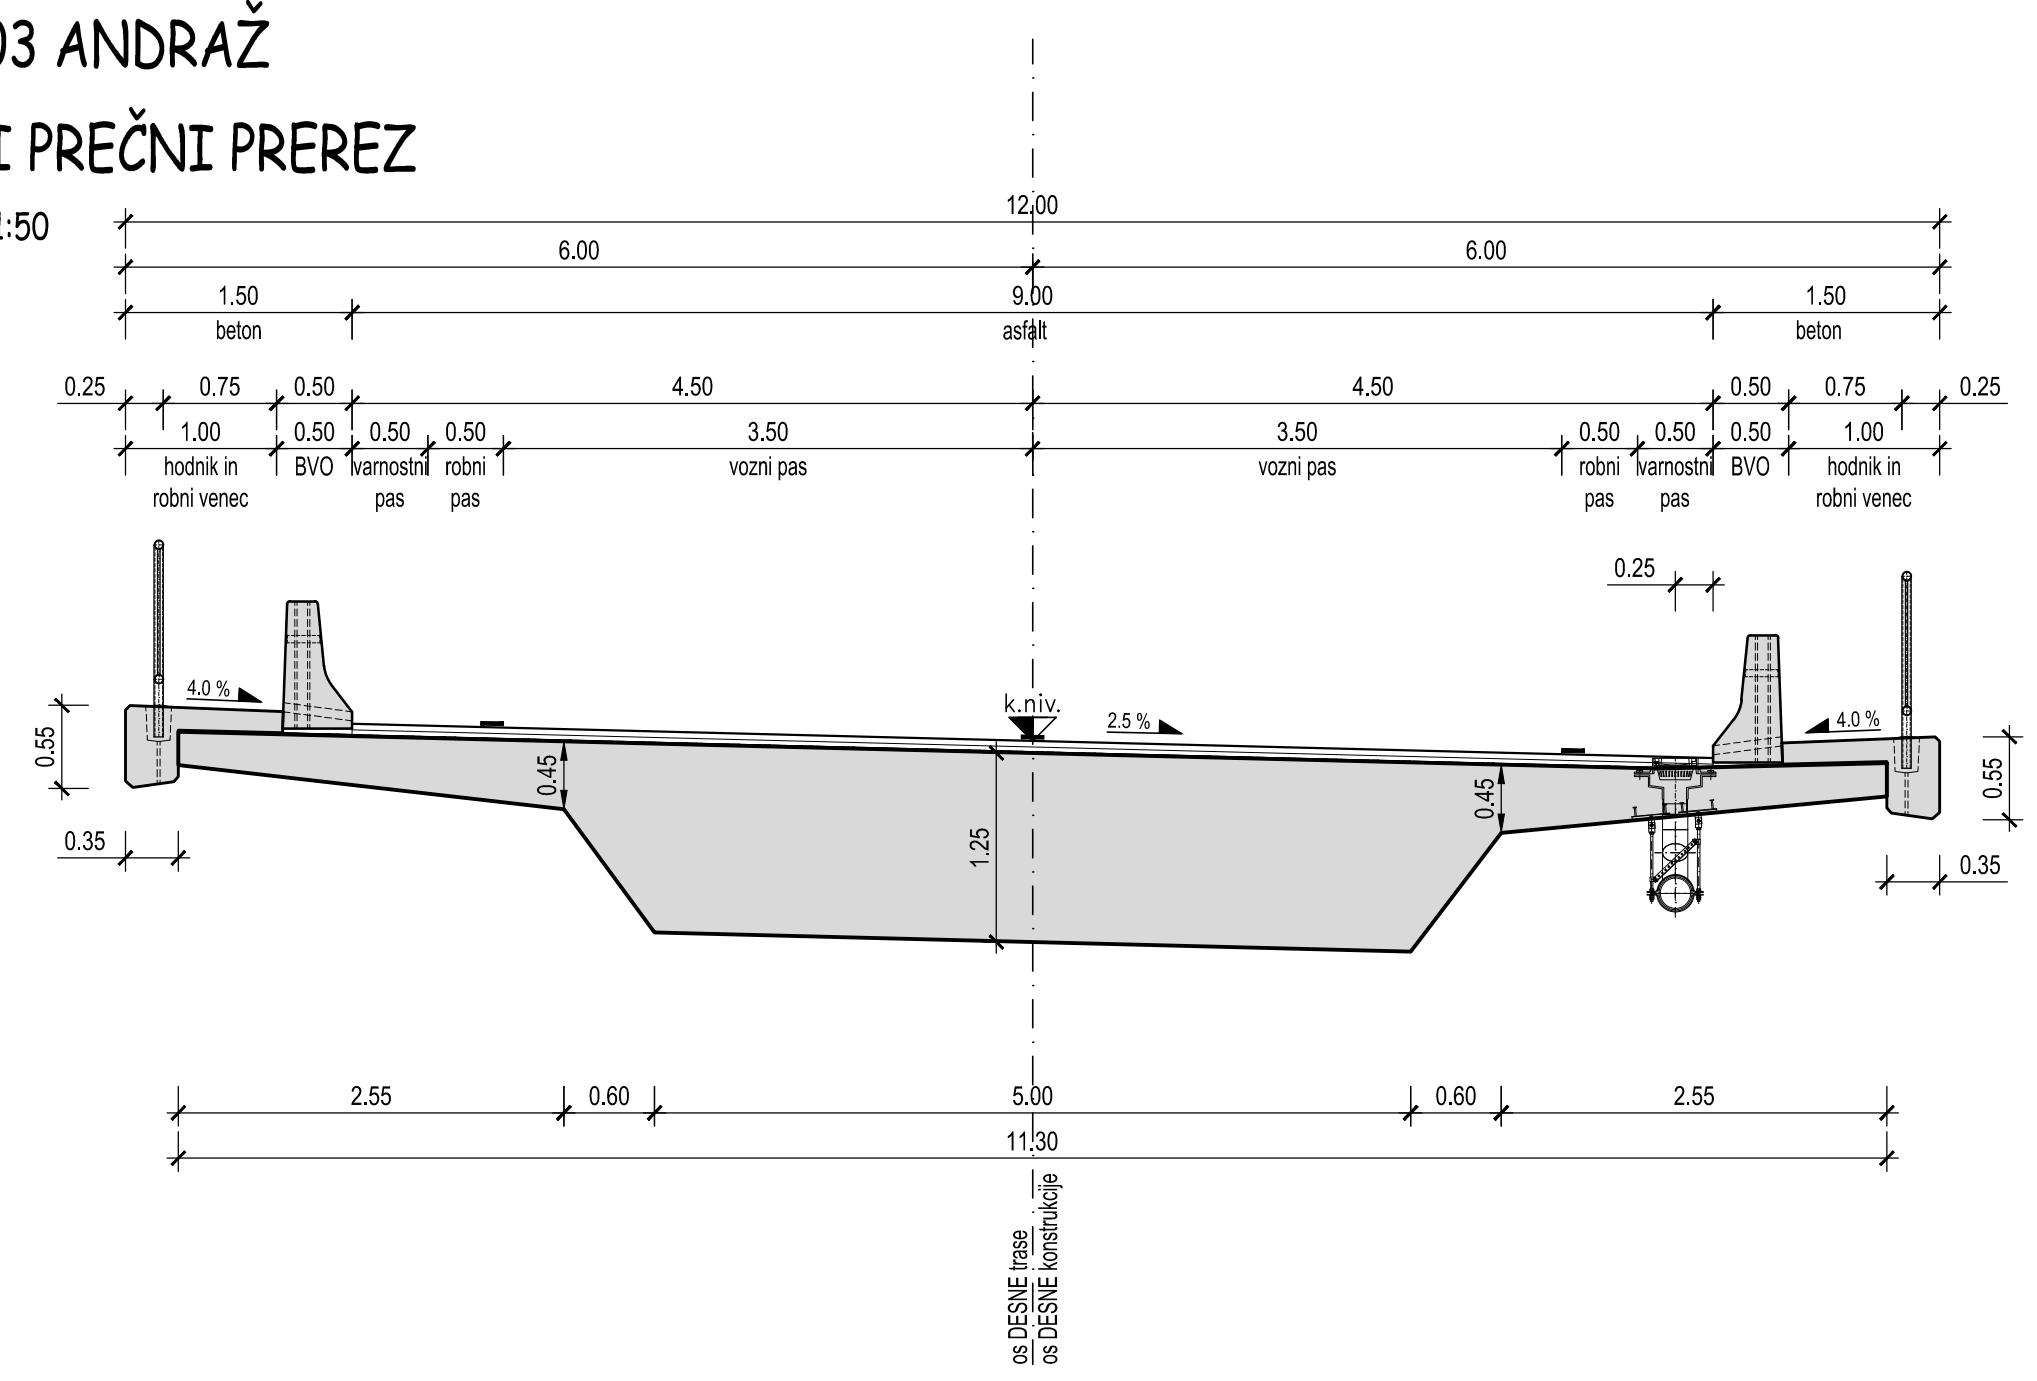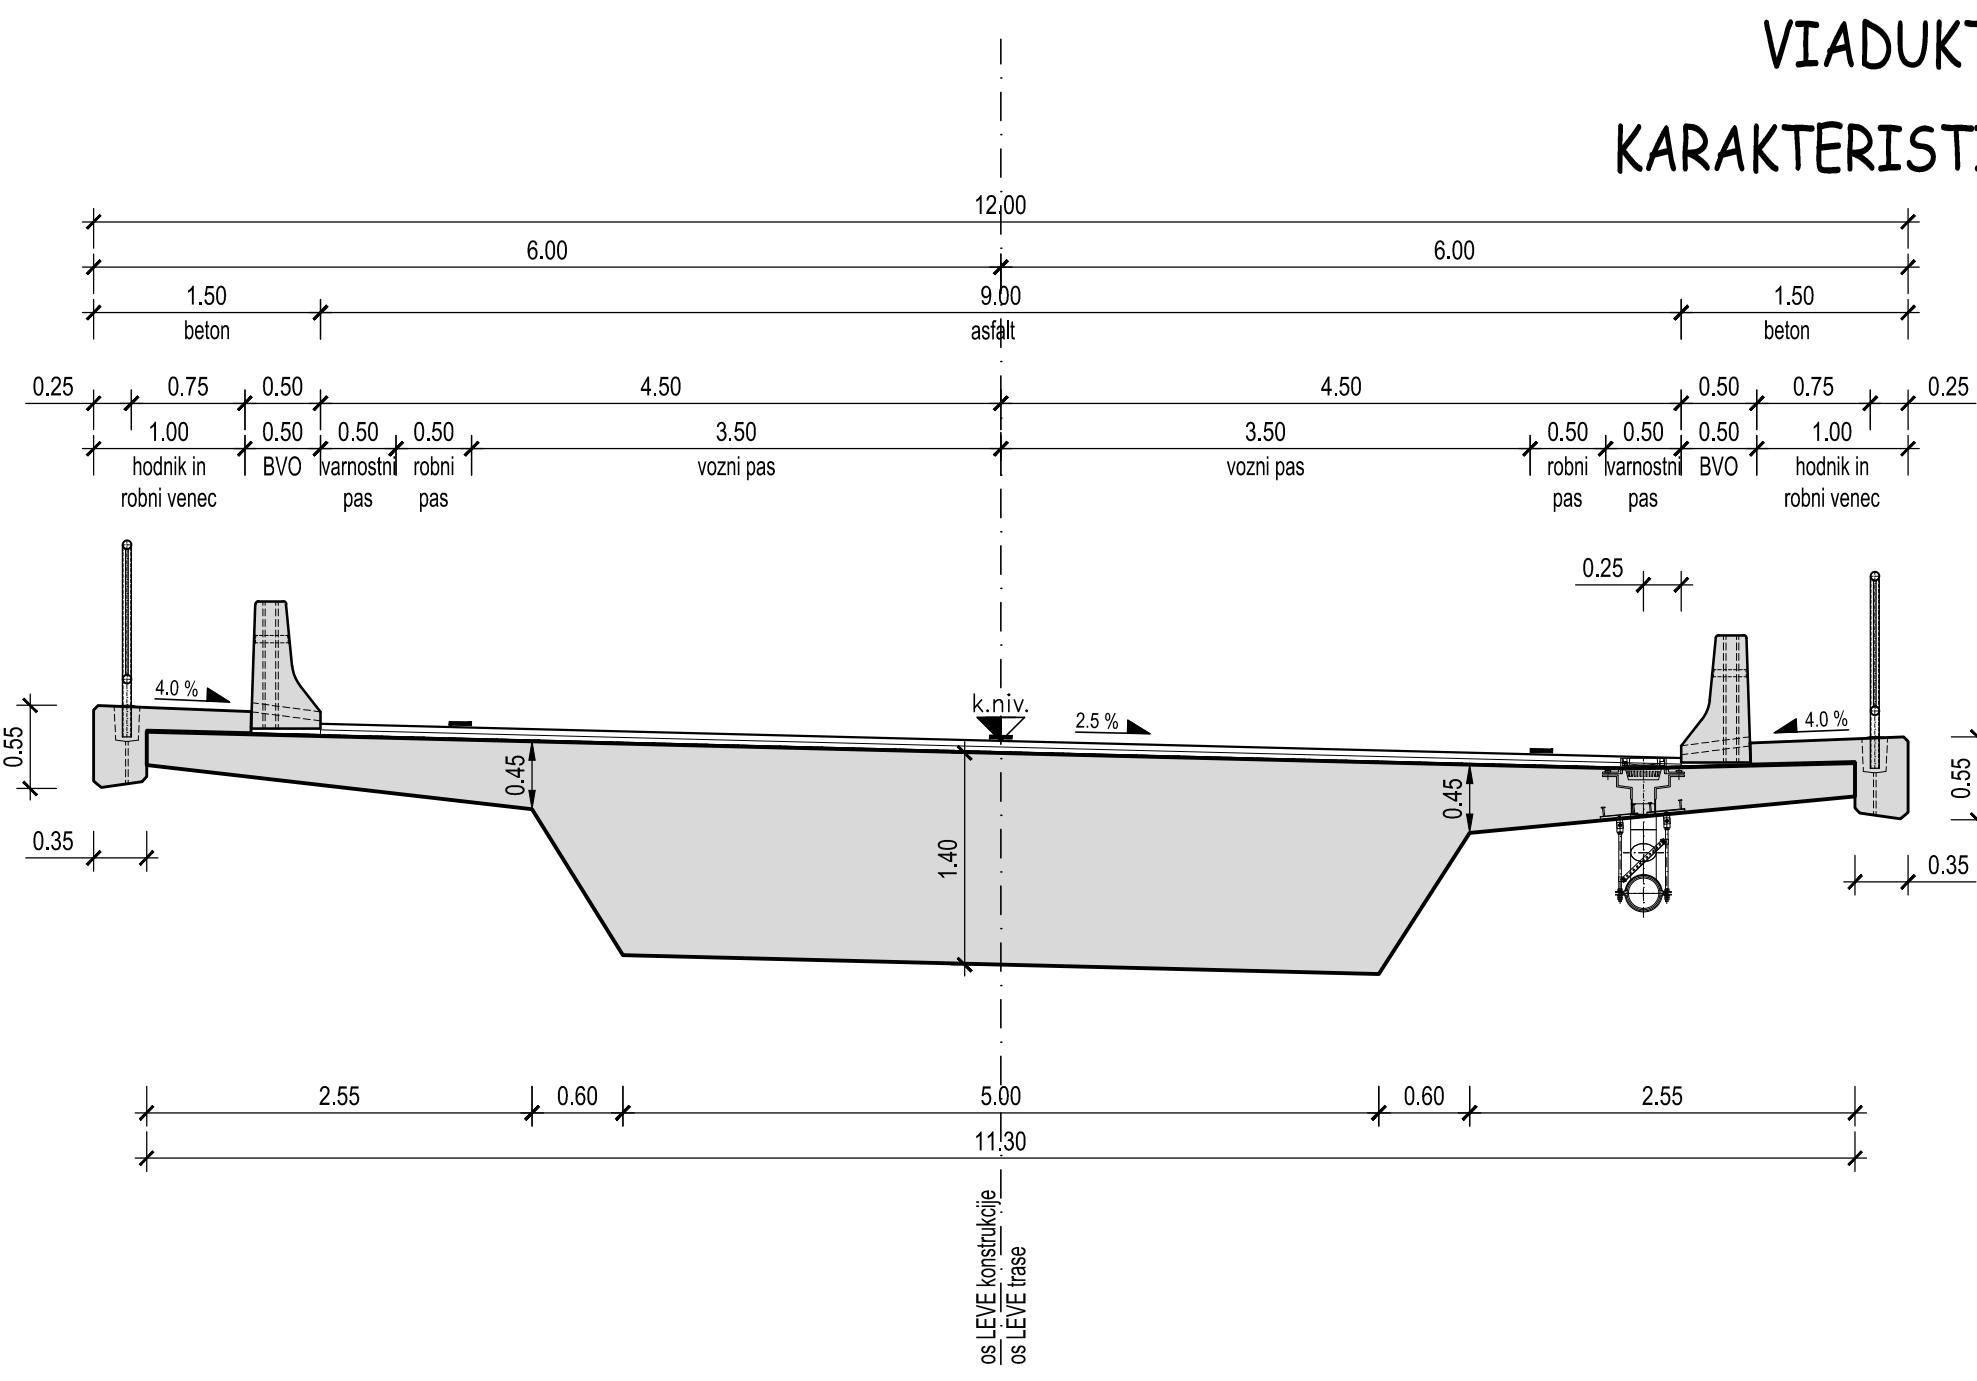

investitor:	DARS Povezujemo Slovenijo	cesta:	DC DRAVOGRAD - ŠENTRUPERT
odsek:	VELENJE - ŠENTRUPERT (SKLOP1)	odsek:	VELENJE - ŠENTRUPERT
projektant:	pnz PNZ svetovanje projektiranje d.o.o.	projekt:	3. razvojna os: VELENJE - ŠENTRUPERT
objekt:	VIADUKT 6-03 ANDRAŽ	objekt:	VIADUKT 6-03 ANDRAŽ
projektant načrt:	ponting www.ponting.si	načrt:	3 - Načrt gradbenih konstrukcij
risba:	Karakteristični prečni prerez in prečni prerezi podpor	risba:	Karakteristični prečni prerez in prečni prerezi podpor
id. številka:	G-2130	podpis:	vrača projekta: ID1 - SP za DPN merilo: 1:100, 50
odg. vodja proj.: Andrej Jan, univ.dipl.inž.gr.		št. projekta:	11-0334
odg. projektant: Dušan Rožič, univ.dipl.inž.gr.		št. načrta:	448-2/2010
projektant:	Mina Mamic	št. načrta:	2160
revizija:		datum:	julij 2010
sprememba:	opis sprememb:	ident. oznaka:	448-2/2010 - G.240
01 DOPOLNJENO PO JAVNI RAZGRNITVI IN REZENCIJI		podpis:	
02 DOPOLNJENO PO JAVNI SEZNANITVI - ZA PREDLOG DPN		datum:	JUNIJ 2016
03 DOPOLNJENO PO MNENJIH NUP		oktober:	OKEOTOR 2016
šifra odseka:	arhivska številka:	vrista dokumentacije:	šifra priloge:
		000.2160	G.240
črna koda:			