
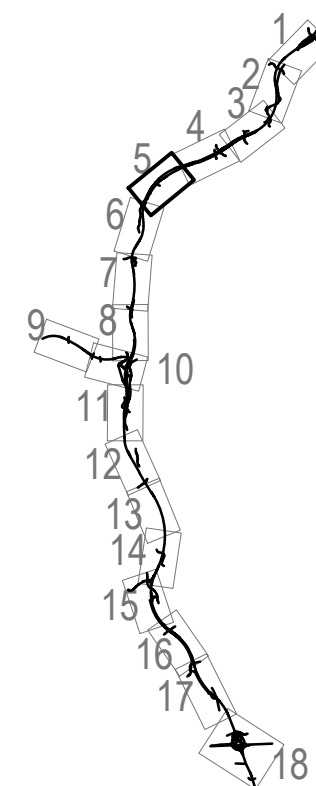
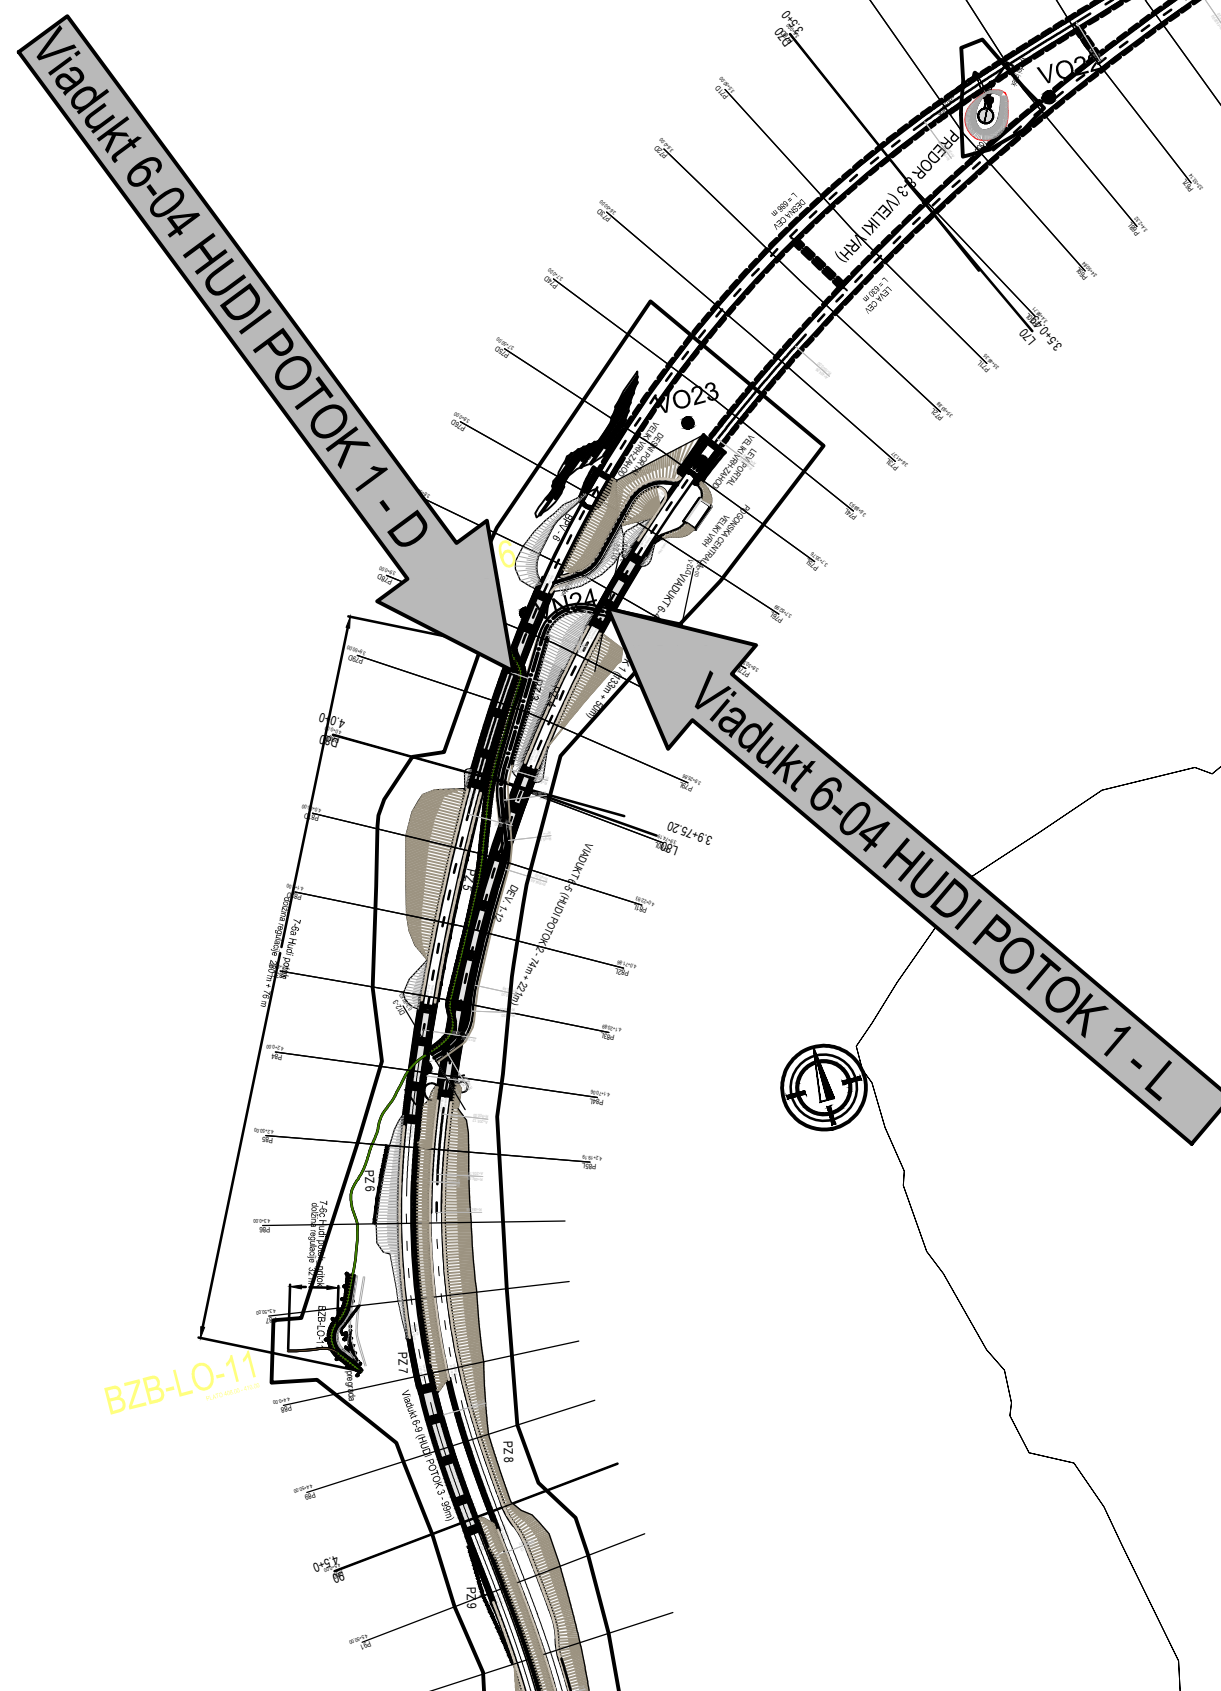
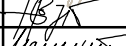
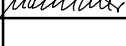


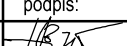

|                    |   |                      |                                                                                       |                                                                                       |                                                                                       |                                         |                    |                                                                                       |            |
|--------------------|---|----------------------|---------------------------------------------------------------------------------------|---------------------------------------------------------------------------------------|---------------------------------------------------------------------------------------|-----------------------------------------|--------------------|---------------------------------------------------------------------------------------|------------|
| investitor:        | <br>Povezujemo Slovenijo                     |                      |                                                                                       |                                                                                       | cesta:                                                                                | DC DRAVOGRAD - ŠENTRUPERT               |                    |                                                                                       |            |
| projektant:        | <br>PNZ svetovanje<br>projektiranje d.o.o. |                      |                                                                                       |                                                                                       | odsek:                                                                                | VELENJE - ŠENTRUPERT<br>(SKLOP1)        |                    |                                                                                       |            |
| projektant načrta: | <br>www.ponting.si                         |                      |                                                                                       |                                                                                       | projekt:                                                                              | 3. razvojna os:<br>VELENJE - ŠENTRUPERT |                    |                                                                                       |            |
|                    |   |                      |                                                                                       |                                                                                       | objekt:                                                                               | VIADUKT 6-04 HUDI POTOK 1               |                    |                                                                                       |            |
|                    |   |                      |                                                                                       |                                                                                       | načrt:                                                                                | 3 - Načrt gradbenih konstrukcij         |                    |                                                                                       |            |
|                    |   |                      |                                                                                       |                                                                                       | risba:                                                                                | Pregledna situacija                     |                    |                                                                                       |            |
| odg. vodja proj.:  | Andrej Jan, univ.dipl.inž.gr.                                                                                                   | id. številka         | G-2130                                                                                | podpis                                                                                |  | vrsta projekta:                         | IDP - SP za DPN    | merilo:                                                                               | 1:5000     |
| odg. projektant:   | Dušan Rožič, univ.dipl.inž.gr.                                                                                                  | G-2104               |  |                                                                                       |                                                                                       | št. projekta:                           | 11-0334            | št. načrta:                                                                           | 448-3/2010 |
| projektant:        | Miha Marinič   |                      |                                                                                       |  |                                                                                       | klas. oznaka:                           | 2160               | št. risbe:                                                                            | 1          |
| revizija:          |   |                      |                                                                                       |                                                                                       |                                                                                       | datum:                                  | julij 2010         |                                                                                       |            |
|                    |   |                      |                                                                                       |                                                                                       |                                                                                       | ident. oznaka:                          | 448-3/2010 - G.201 |                                                                                       |            |
| sprememba:         | opis spremembe:   |                      |                                                                                       |                                                                                       |                                                                                       |                                         | datum:             | podpis:                                                                               |            |
| 01                 | DOPOLNJENO PO JAVNI RAZGRNITVI IN RECENZIJ                                                                                      |                      |                                                                                       |                                                                                       |                                                                                       |                                         | JUNIJ 2016         |  |            |
| 02                 | DOPOLNJENO PO JAVNI SEZNANITVI - ZA PREDLOG DPN                                                                                 |                      |                                                                                       |                                                                                       |                                                                                       |                                         | OKTOBER 2016       |                                                                                       |            |
| 03                 | DOPOLNJENO PO MNENJIH NUP   |                      |                                                                                       |                                                                                       |                                                                                       |                                         | DECEMBER 2016      |                                                                                       |            |
| šifra odseka:      | arhivska številka:   | vrsta dokumentacije: | šifra priloge:                                                                        | črtna koda:                                                                           |                                                                                       |                                         |                    |                                                                                       |            |
|                    |   | 000.2160             | G.201                                                                                 |                                                                                       |                                                                                       |                                         |                    |                                                                                       |            |