



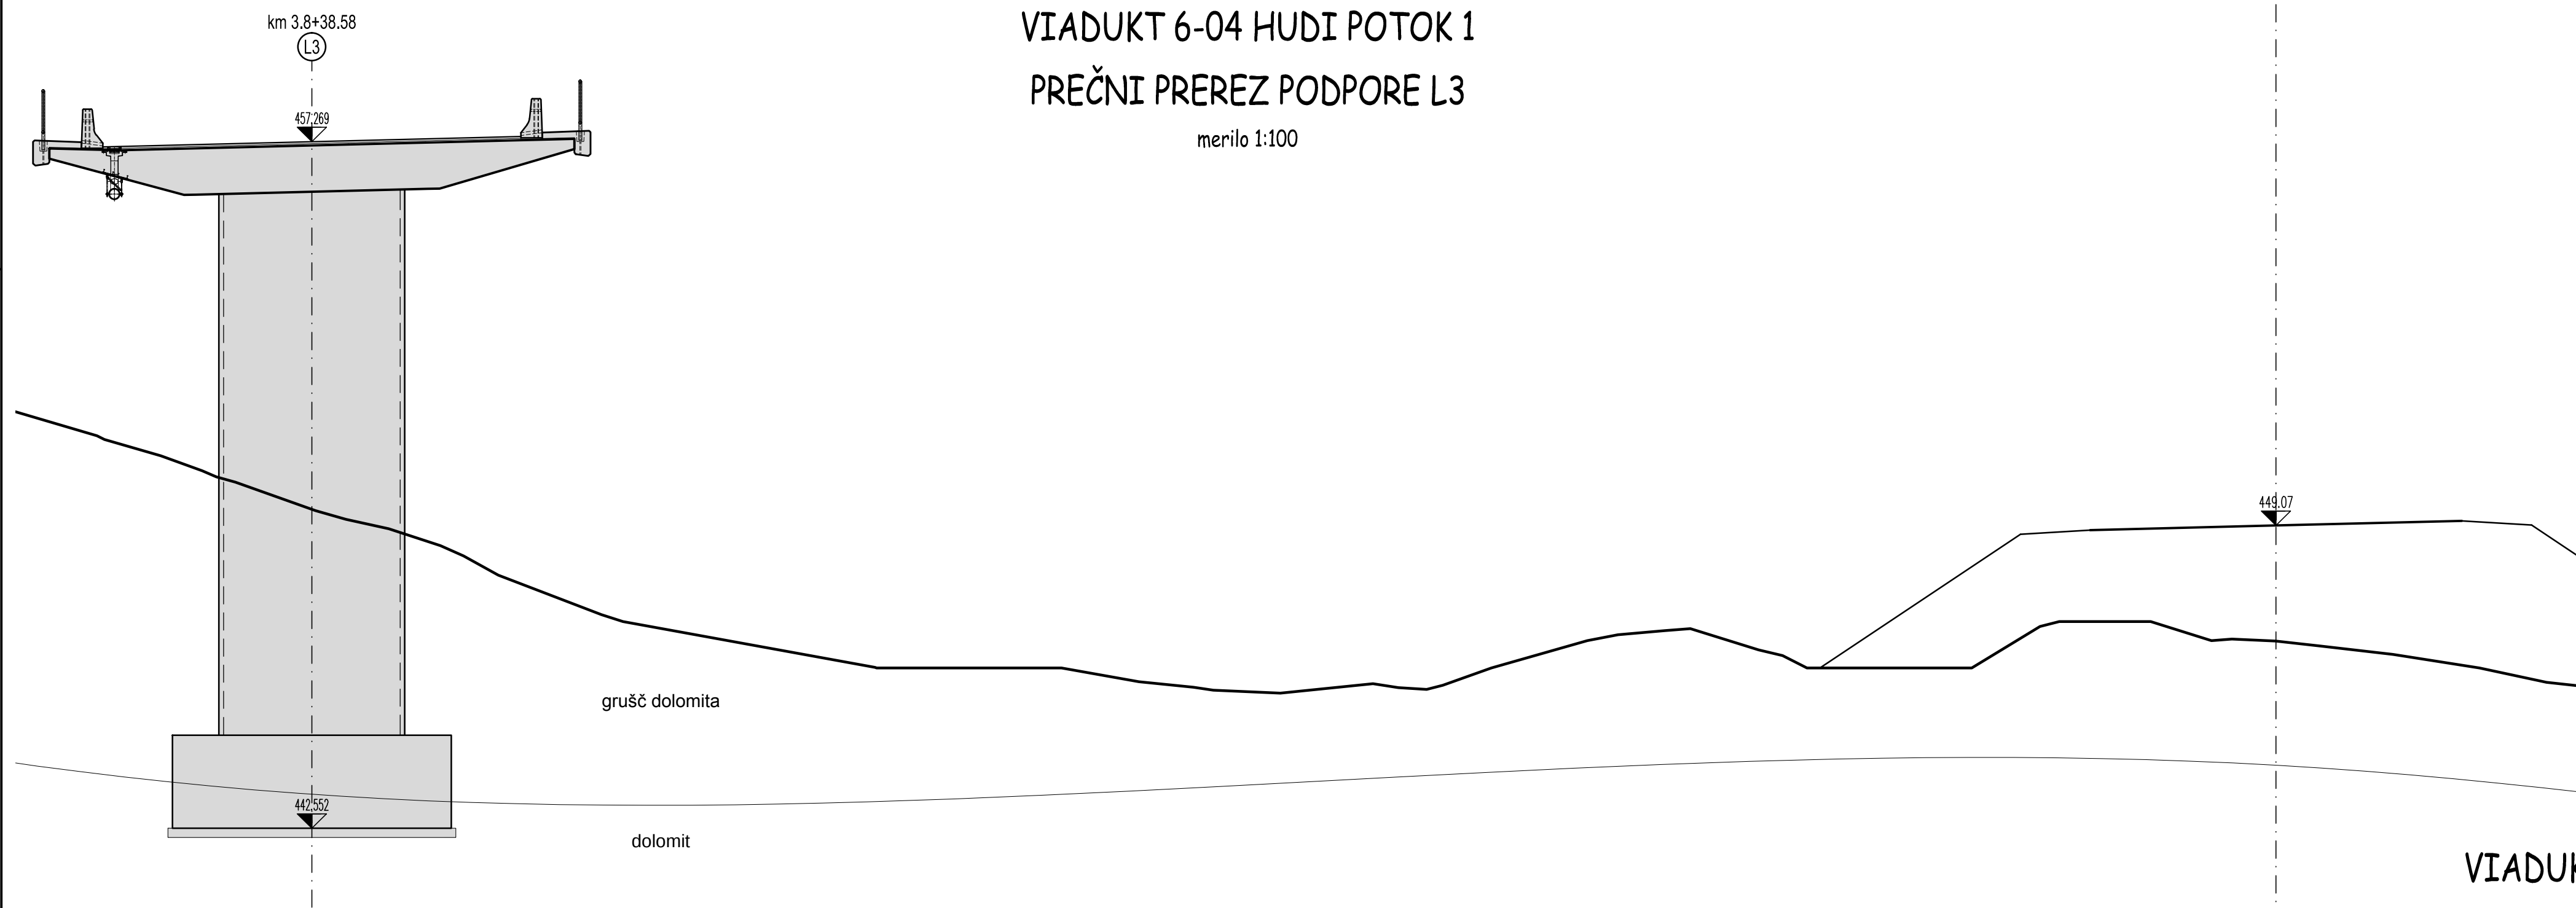


VIADUKT 6-04 HUDI POTOK 1
PREČNI PREREZ PODPORE L3
merilo 1:100

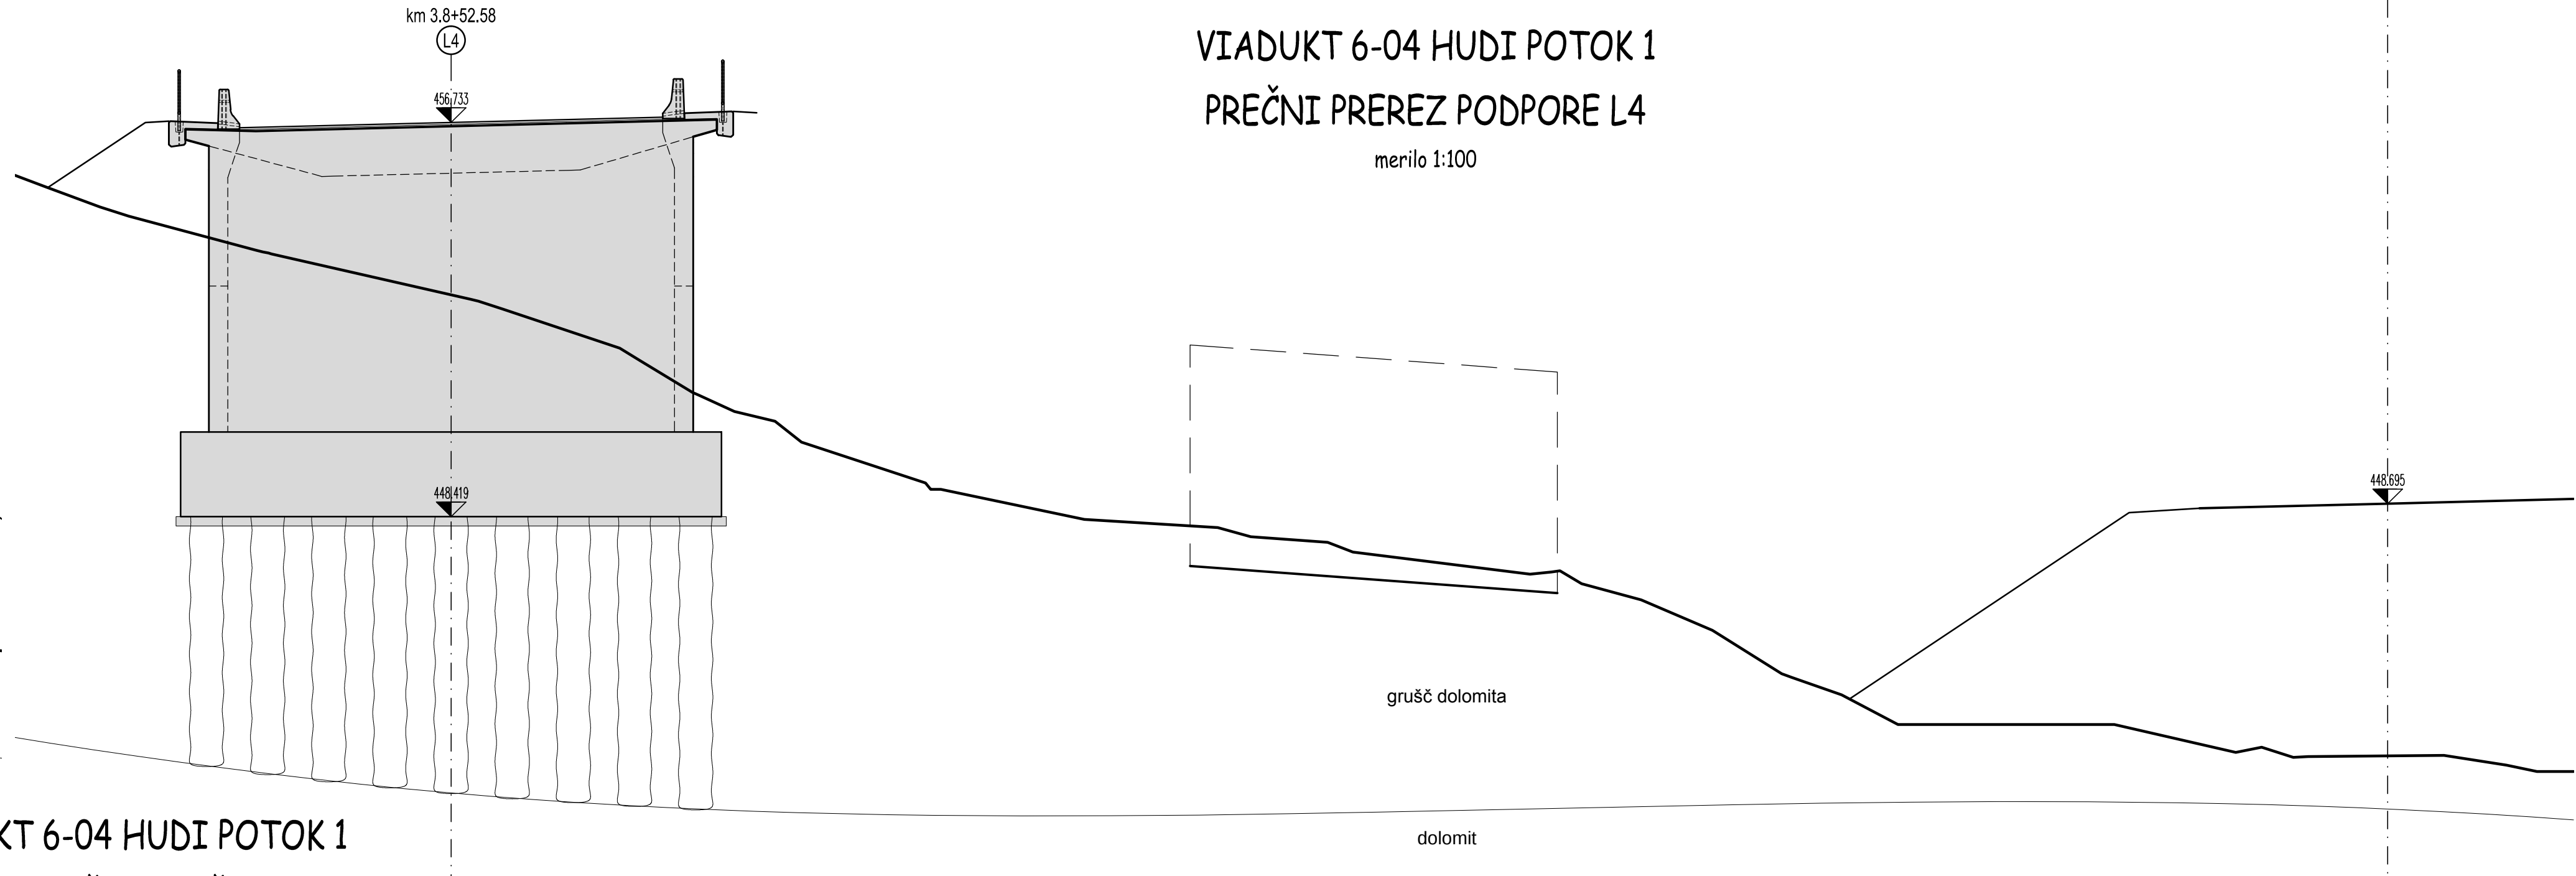


VIADUKT 6-04 HUDI POTOK 1
PREČNI PREREZ PODPORE L4
merilo 1:100



VIADUKT 6-04 HUDI POTOK 1
DETAJL H4b-W5 - zunanji rob objekta

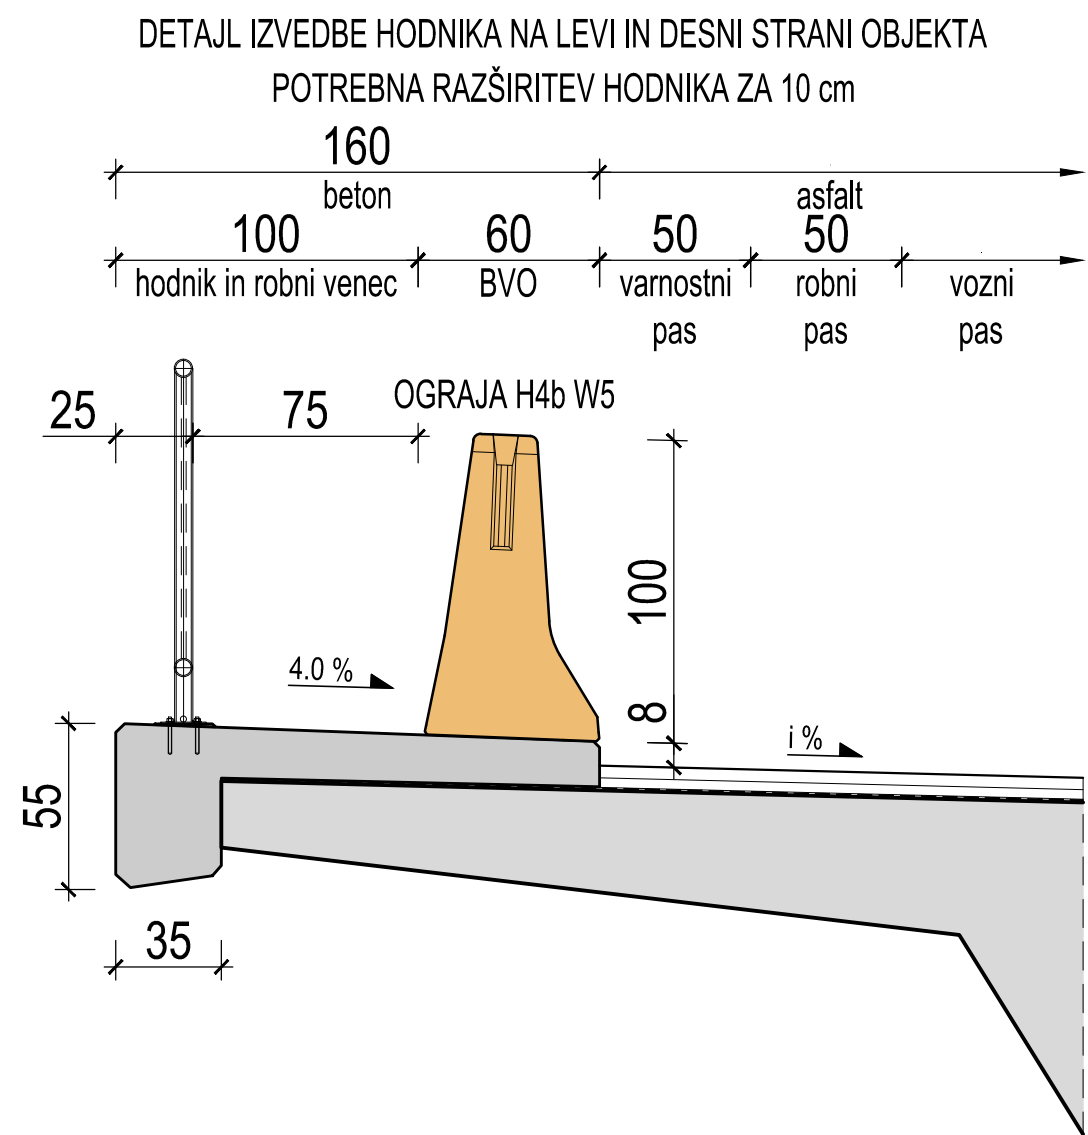


DETAJL IZVEDBE HODNIKA NA LEVI IN DESNI STRANI OBJEKTA
POTREBNA RAZŠIRITEV HODNIKA ZA 10 cm

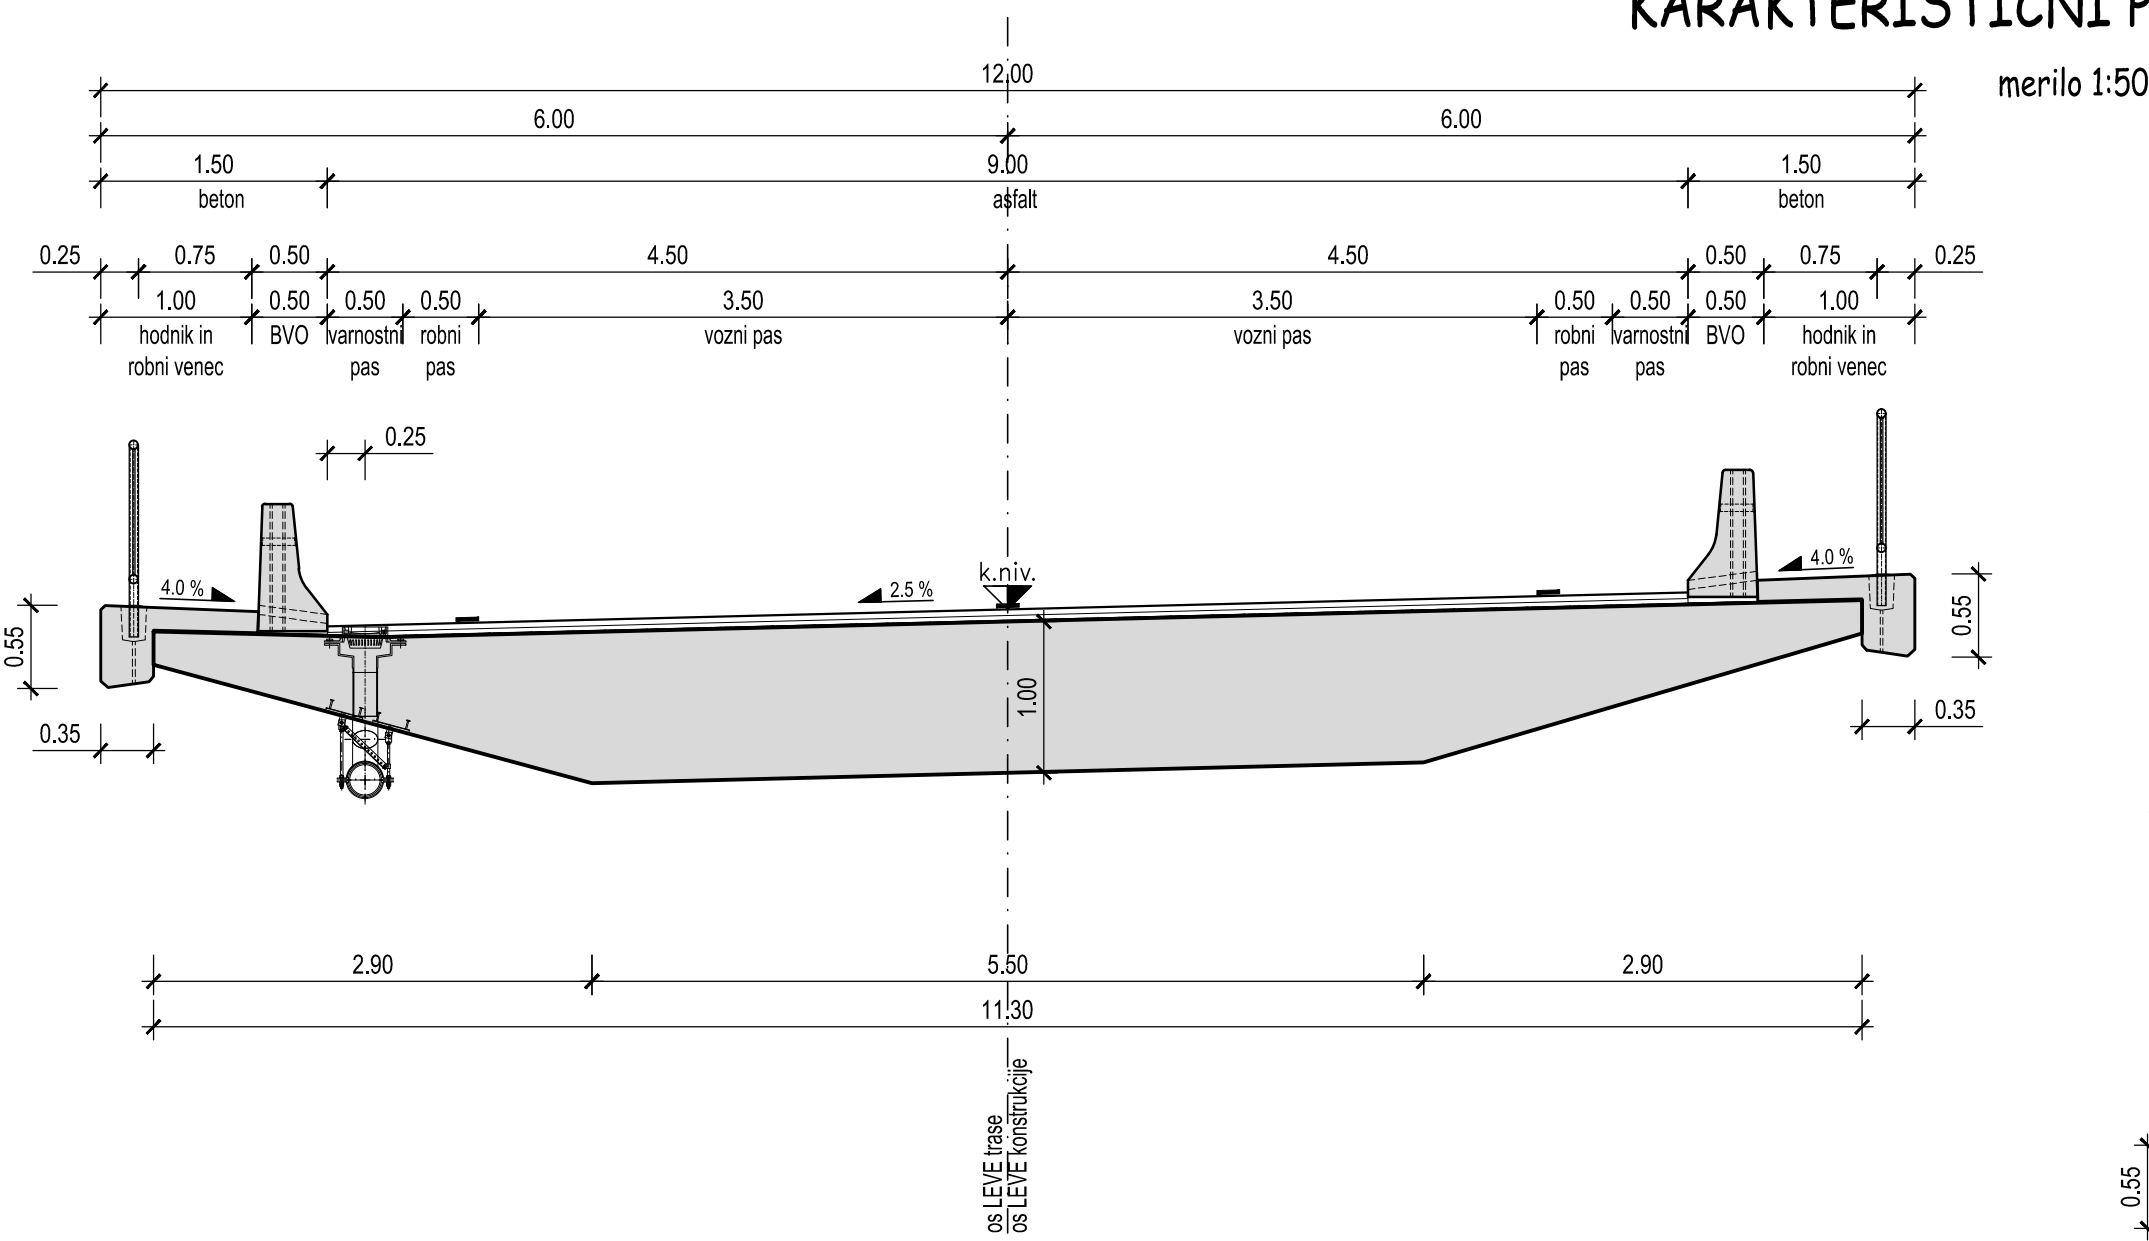


VIADUKT 6-04 HUDI POTOK 1
KARAKTERISTIČNI PREČNI PREREZ
merilo 1:50

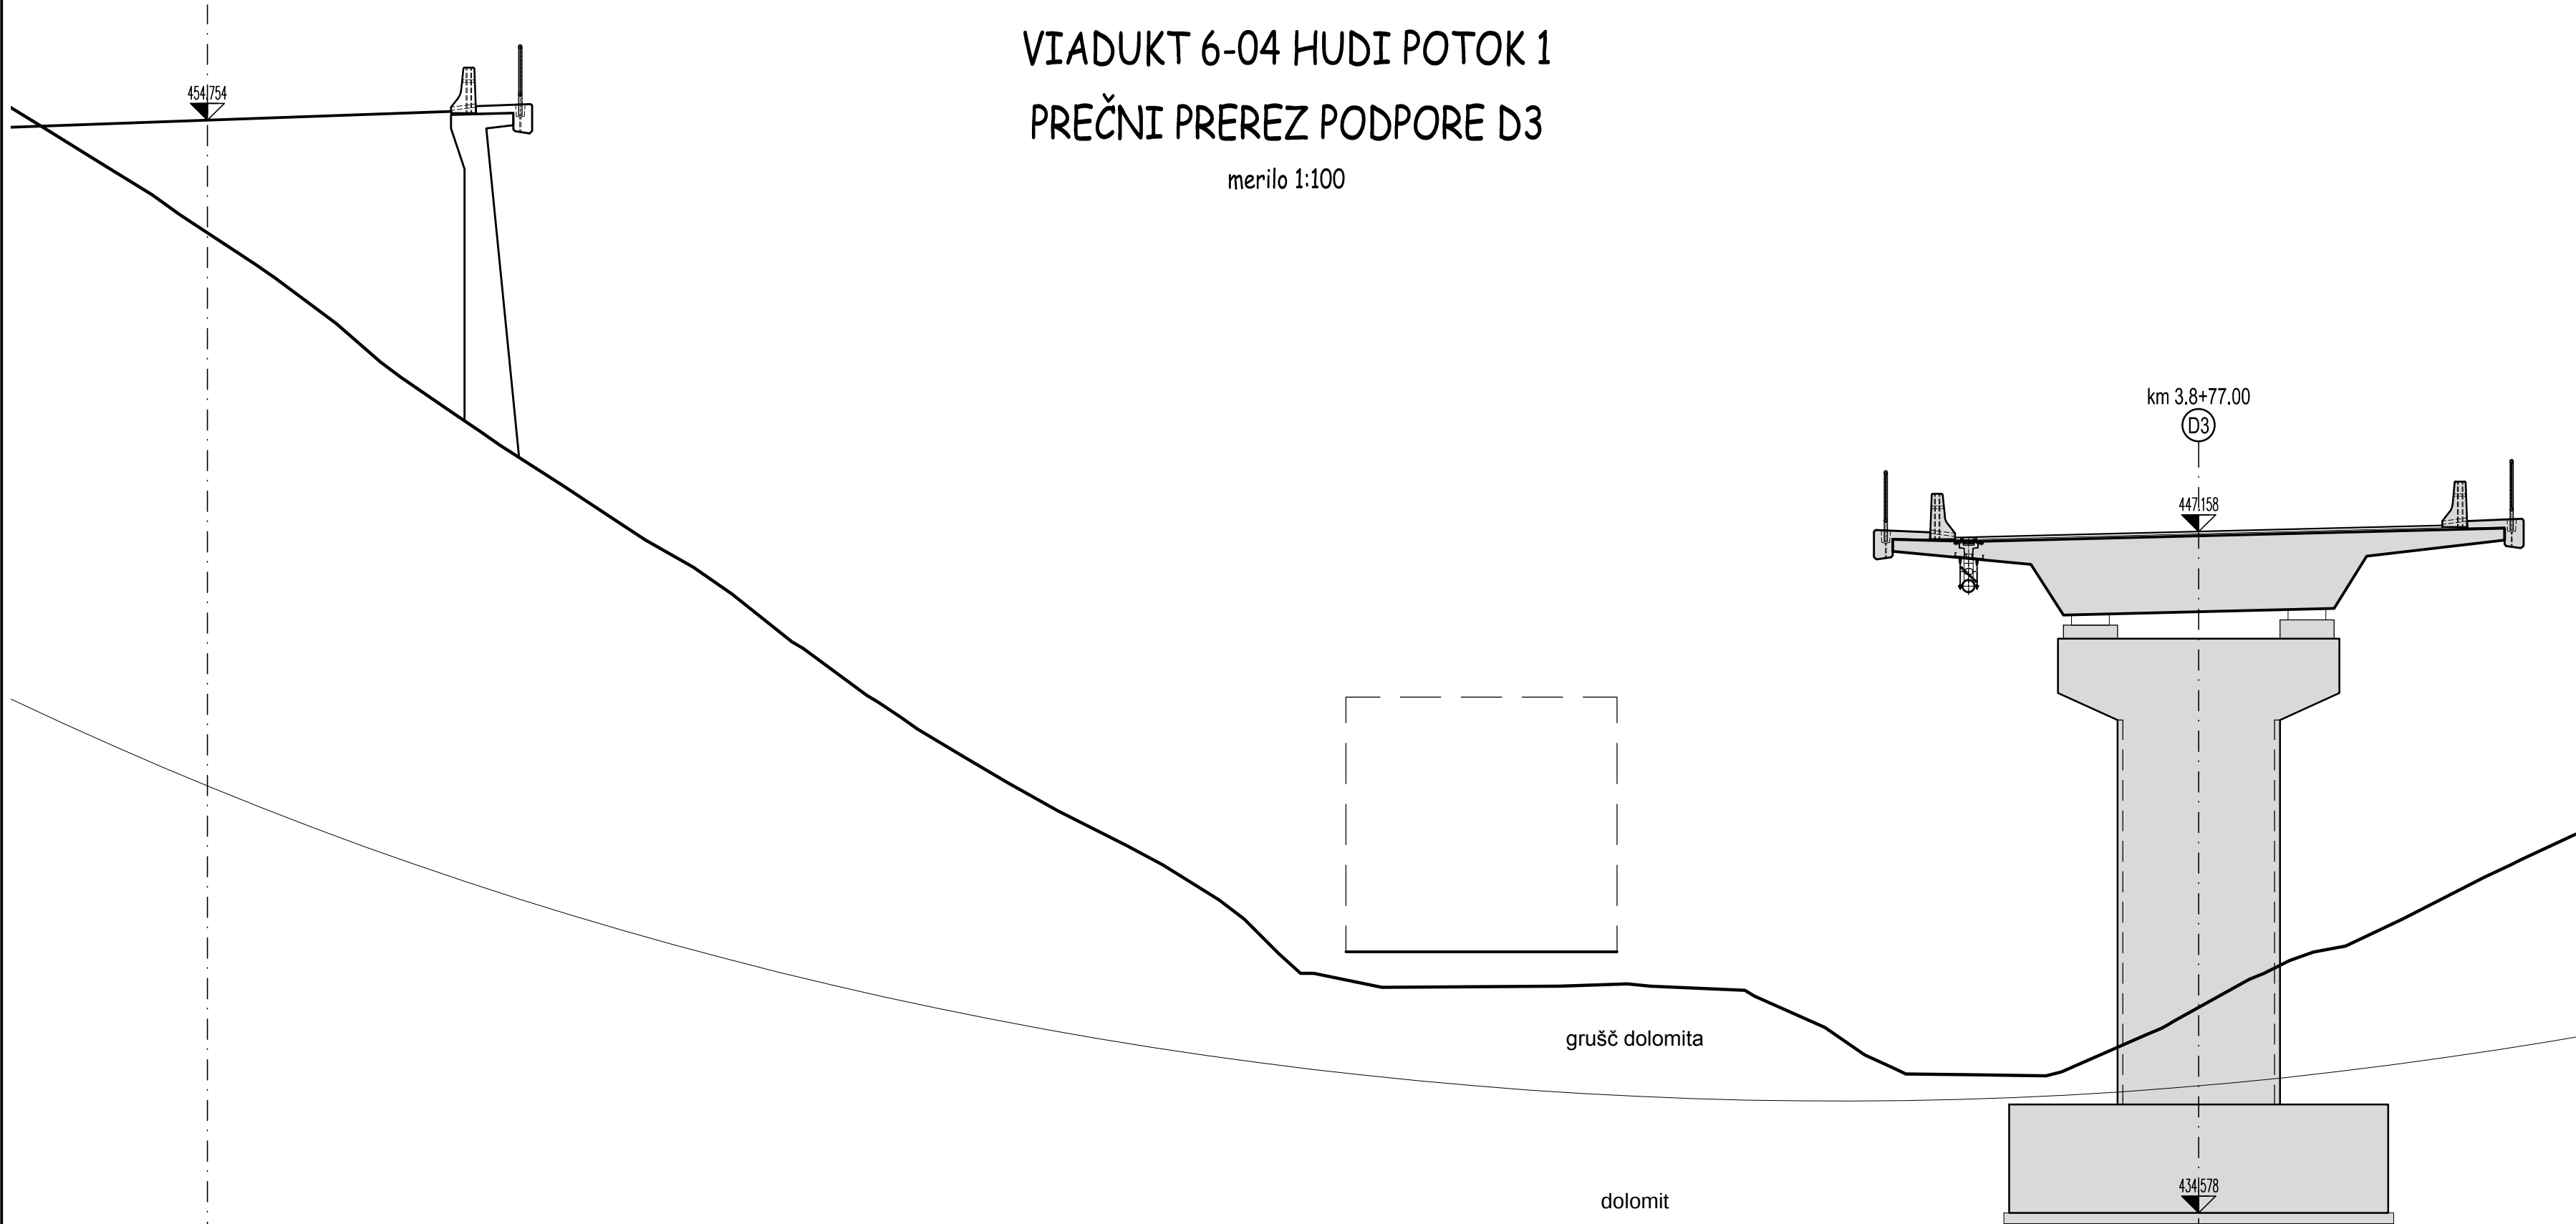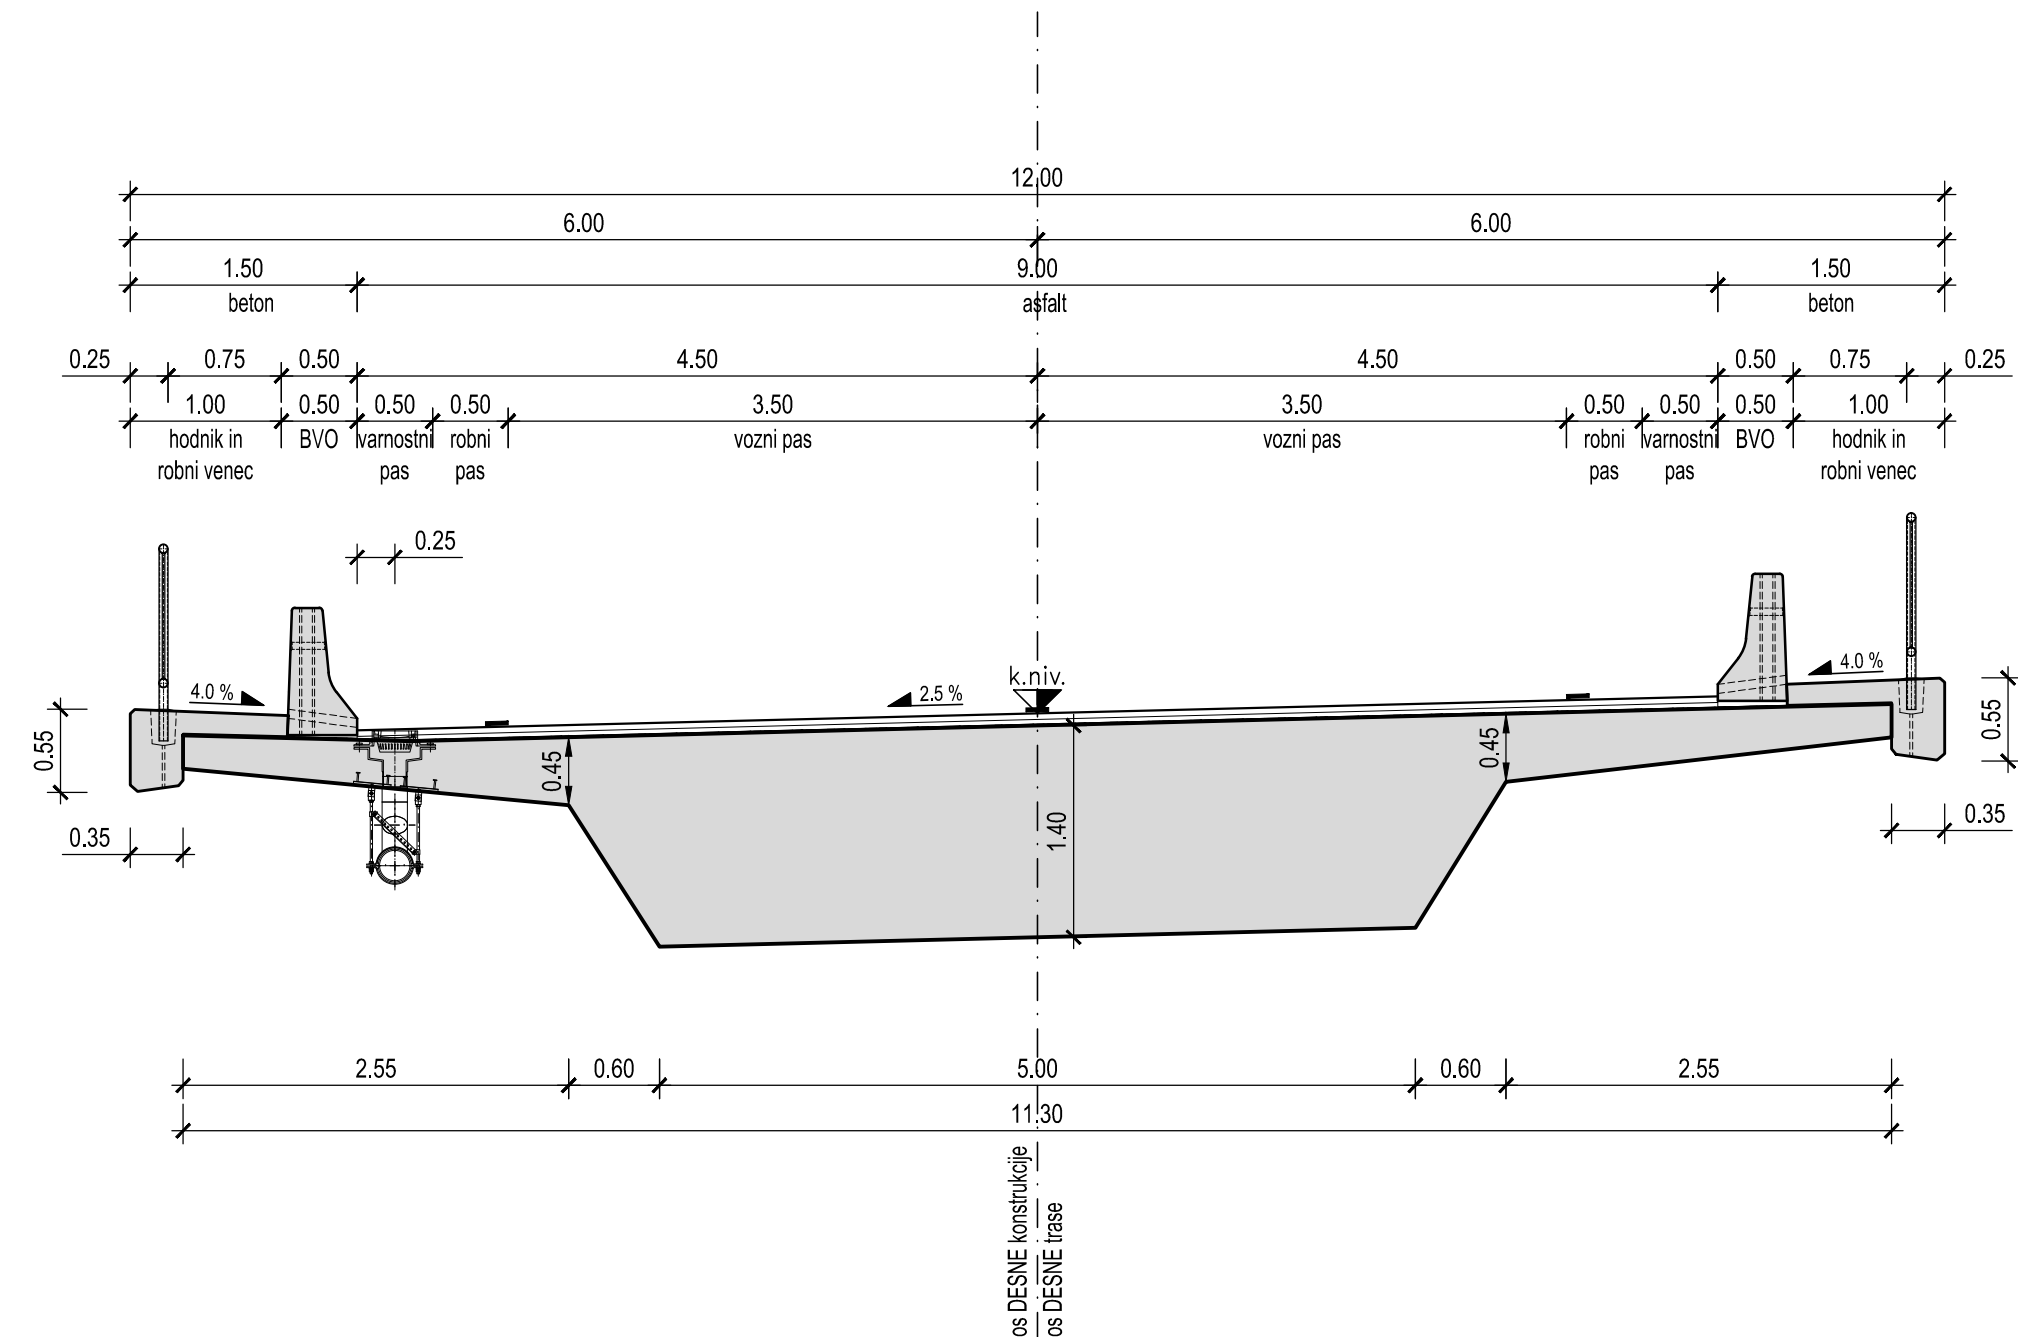

VIADUKT 6-04 HUDI POTOK 1
PREČNI PREREZ PODPORE D3
merilo 1:100

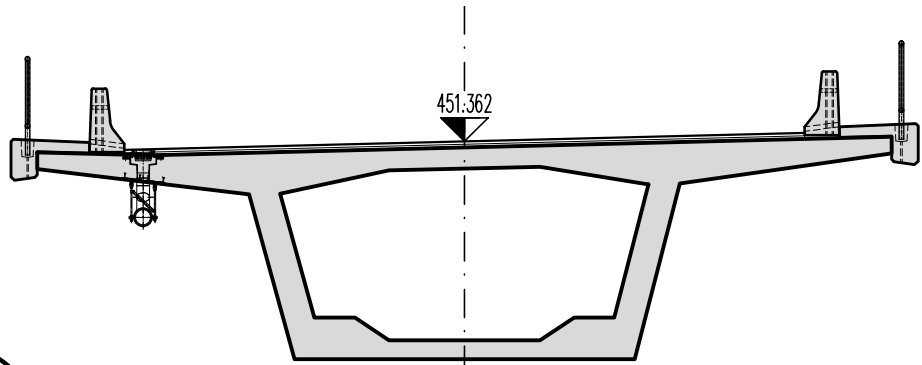

VIADUKT 6-04 HUDI POTOK 1
PREČNI PREREZ PODPORE D6
merilo 1:100

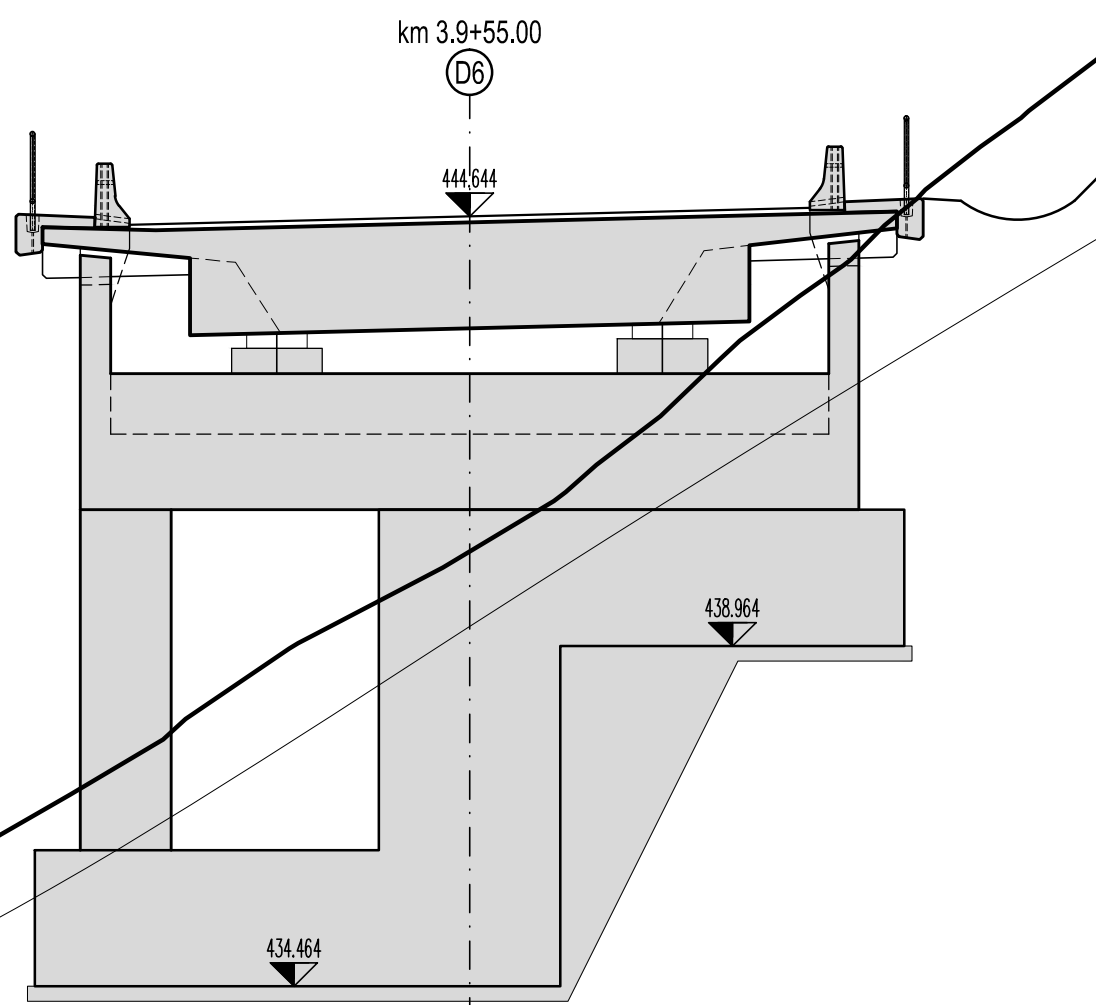

investitor:	DARS Povezujemo Slovenijo	cesta:	DC DRAVOGRAD - ŠENTRUPERT
projektant:	pnz Poznavanje Naslednja	odsek:	VELENJE - ŠENTRUPERT (SKLOP1)
projektilant načrta:	ponting www.ponting.si	projekt:	3. razvojna os: VELENJE - ŠENTRUPERT
		objekt:	VIADUKT 6-04 HUDI POTOK 1
		načrt:	3 - Načrt gradbenih konstrukcij
		risba:	Karakteristični prečni prežez in prečni prežez podpor
odp. vodja proz:	Andrij Jan, univ.dipl.inž.gr.	id. števila:	podpis: IDP - SP za DPN
odp. projektant:	Oskar Ristič, univ.dipl.inž.gr.	id. projekta:	11-0334
projektant:	Miha Marnič	id. risbe:	3
revisja:		ident. oznaka:	448-3/2010 - G.240
sprememba:	opis spremembe:	datum:	podpis:
01	DOPOLNJENO PO JAVNI RAZPISNI IN REVENZIJI	JUNIJ 2016	
02	DOPOLNJENO PO JAVNI RAZPISNI IN REVENZIJI	OCTOBER 2016	
03	DOPOLNJENO PO IMENOVANJU NIP	FEVRIJ 2017	
šifra odseka:	arhivska šifra:	vrsta dokumentacije:	šifra priloge:
		000.2160	G.240