
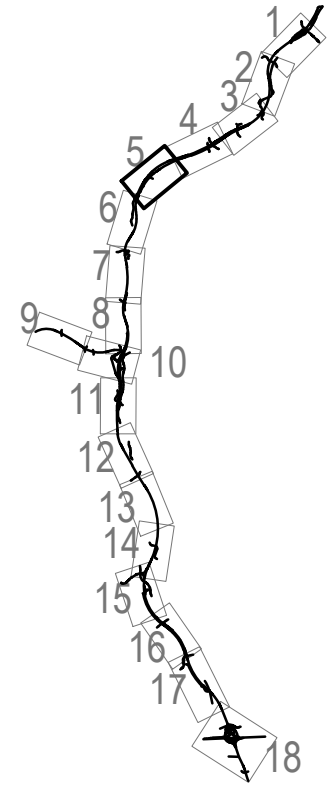
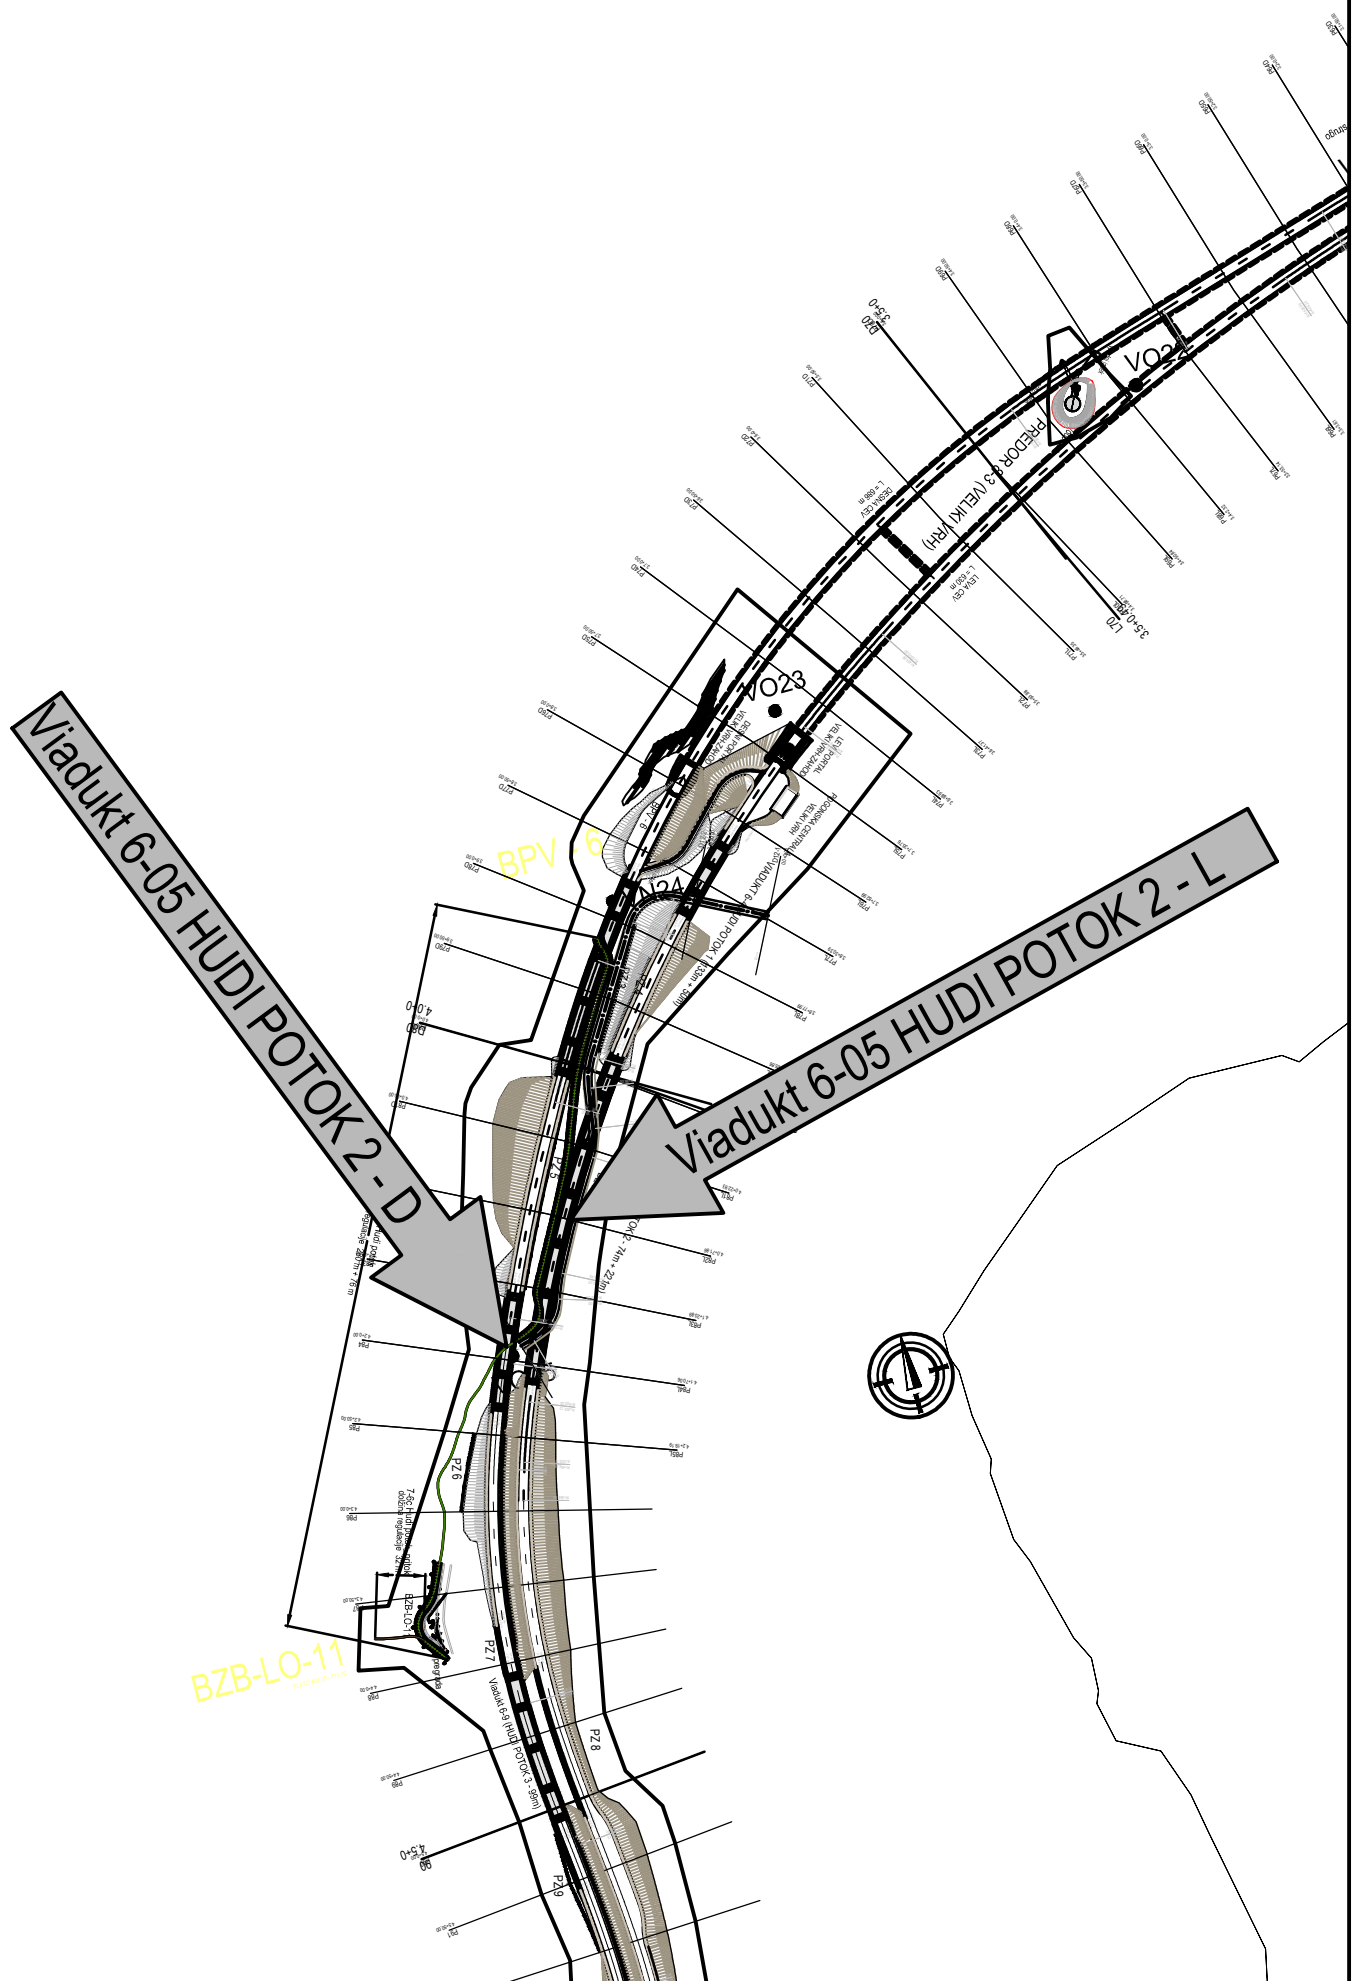
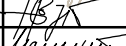


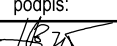

investitor:	 Povezujemo Slovenijo				cesta:	DC DRAVOGRAD - ŠENTRUPERT					
projektant:	 PNZ svetovanje projektiranje d.o.o.				odsek:	VELENJE - ŠENTRUPERT (SKLOP1)					
					projekt:	3. razvojna os: VELENJE - ŠENTRUPERT					
projektant načrta:	 www.ponting.si				objekt:	VIADUKT 6-05 HUDI POTOK 2					
					načrt:	3 - Načrt gradbenih konstrukcij					
					risba:	Pregledna situacija					
					id. številka	podpis	vrsta projekta:	IDP - SP za DPN	merilo:	1:5000	
odg. vodja proj.: Andrej Jan, univ.dipl.inž.gr.					G-2130		št. projekta:	11-0334	št. načrta: 448-4/2010		
odg. projektant: Dušan Rožič, univ.dipl.inž.gr.					G-2104		klas. oznaka:	2160	št. risbe: 1		
projektant: Miha Marinič							datum:	julij 2010			
revizija:							ident. oznaka:	448-4/2010 - G.201			
sprememba:		opis spremembe:						datum:		podpis:	
01		DOPOLNJENO PO JAVNI RAZGRNITVI IN RECENZIJ						JUNIJ 2016			
02		DOPOLNJENO PO JAVNI SEZNANITVI - ZA PREDLOG DPN						OKTOBER 2016			
03		DOPOLNJENO PO MNENJIH NUP						DECEMBER 2016			
šifra odseka:		arhivska številka:		vrsta dokumentacije:		šifra priloge:		črtna koda:			
				000.2160		G.201					