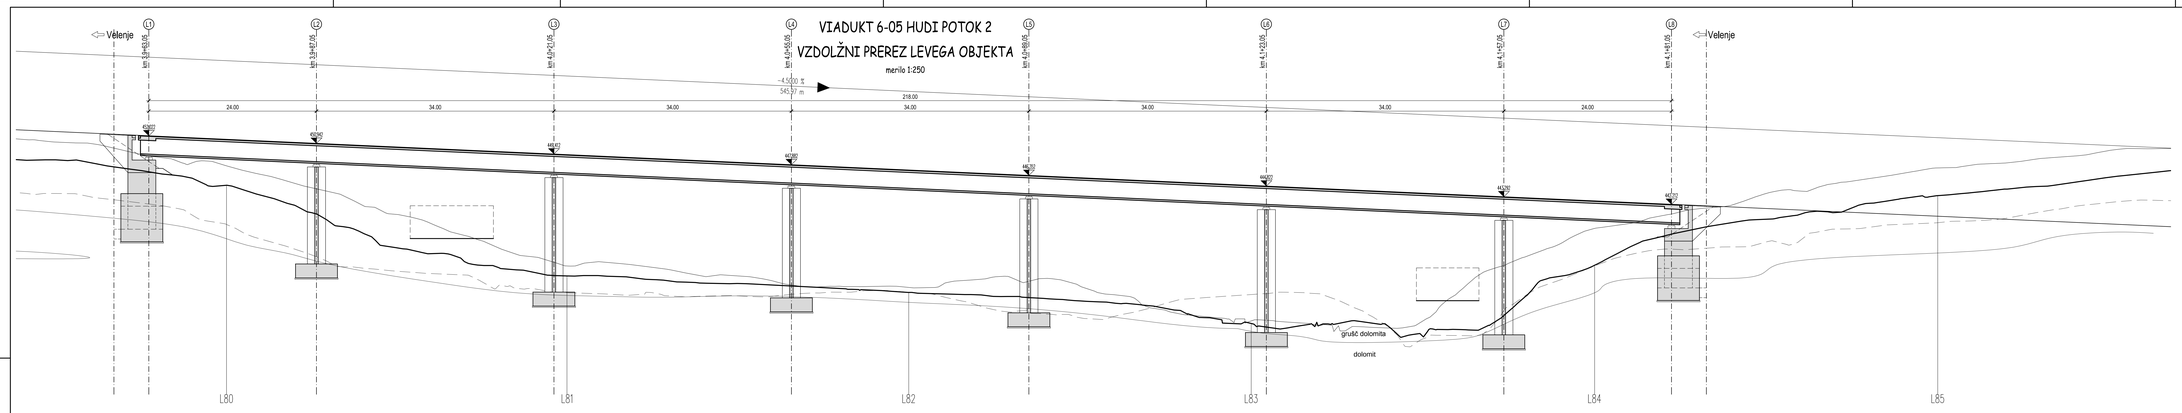

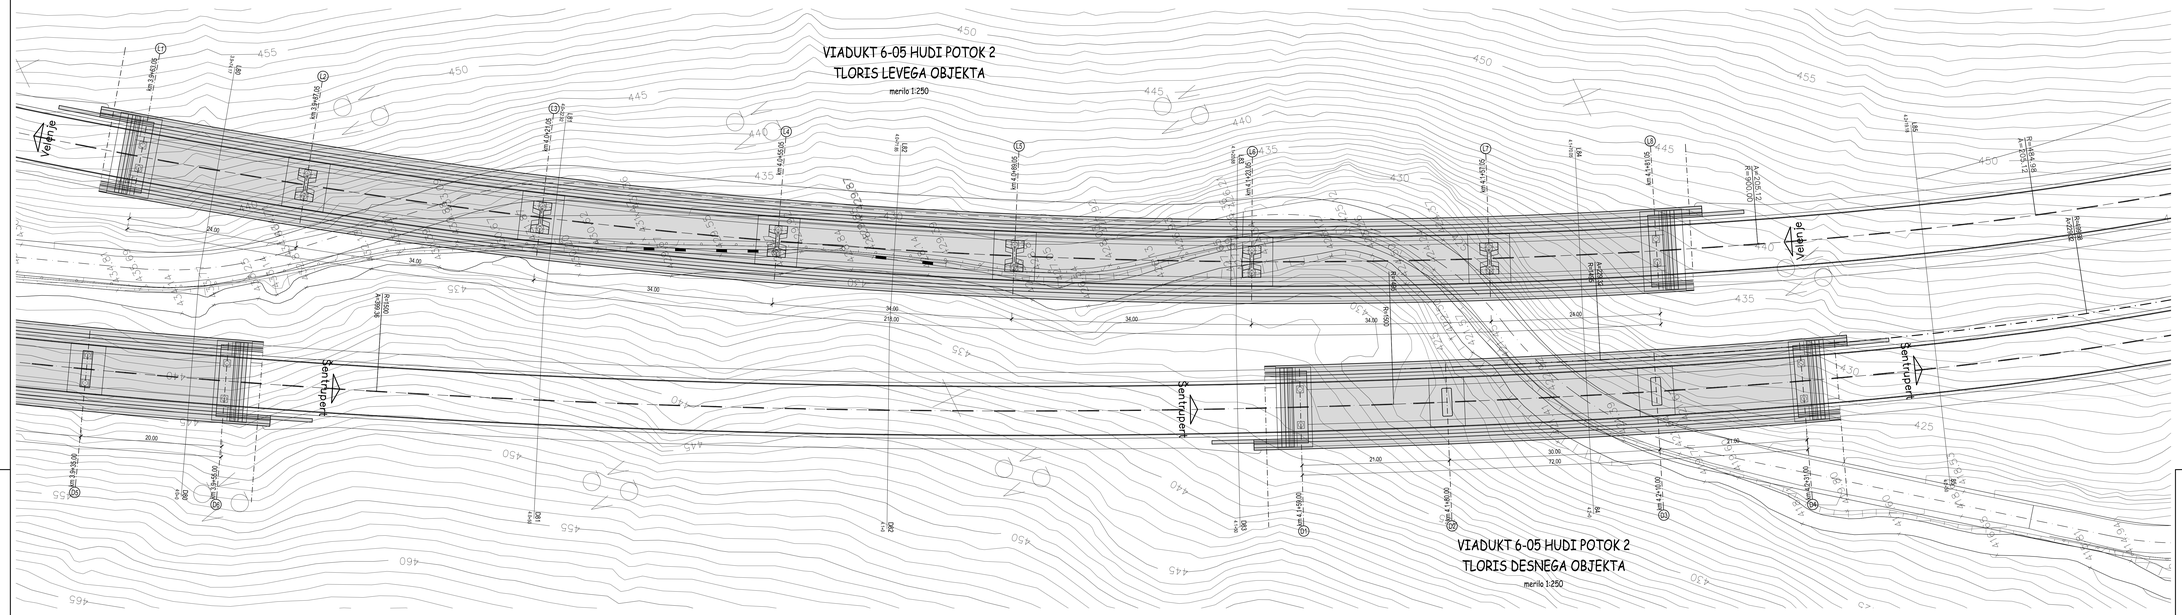
VIADUKT 6-05 HUDI POTOK 2
TLORIS LEVEGA OBJEKTA
merilo 1:250
VIADUKT 6-05 HUDI POTOK 2
TLORIS DESNEGA OBJEKTA
merilo 1:250
Velenje
Šentrupert
Šentrupert
Šentrupert
Velenje
Šentrupert
A=1000
A=1000
A=1000