




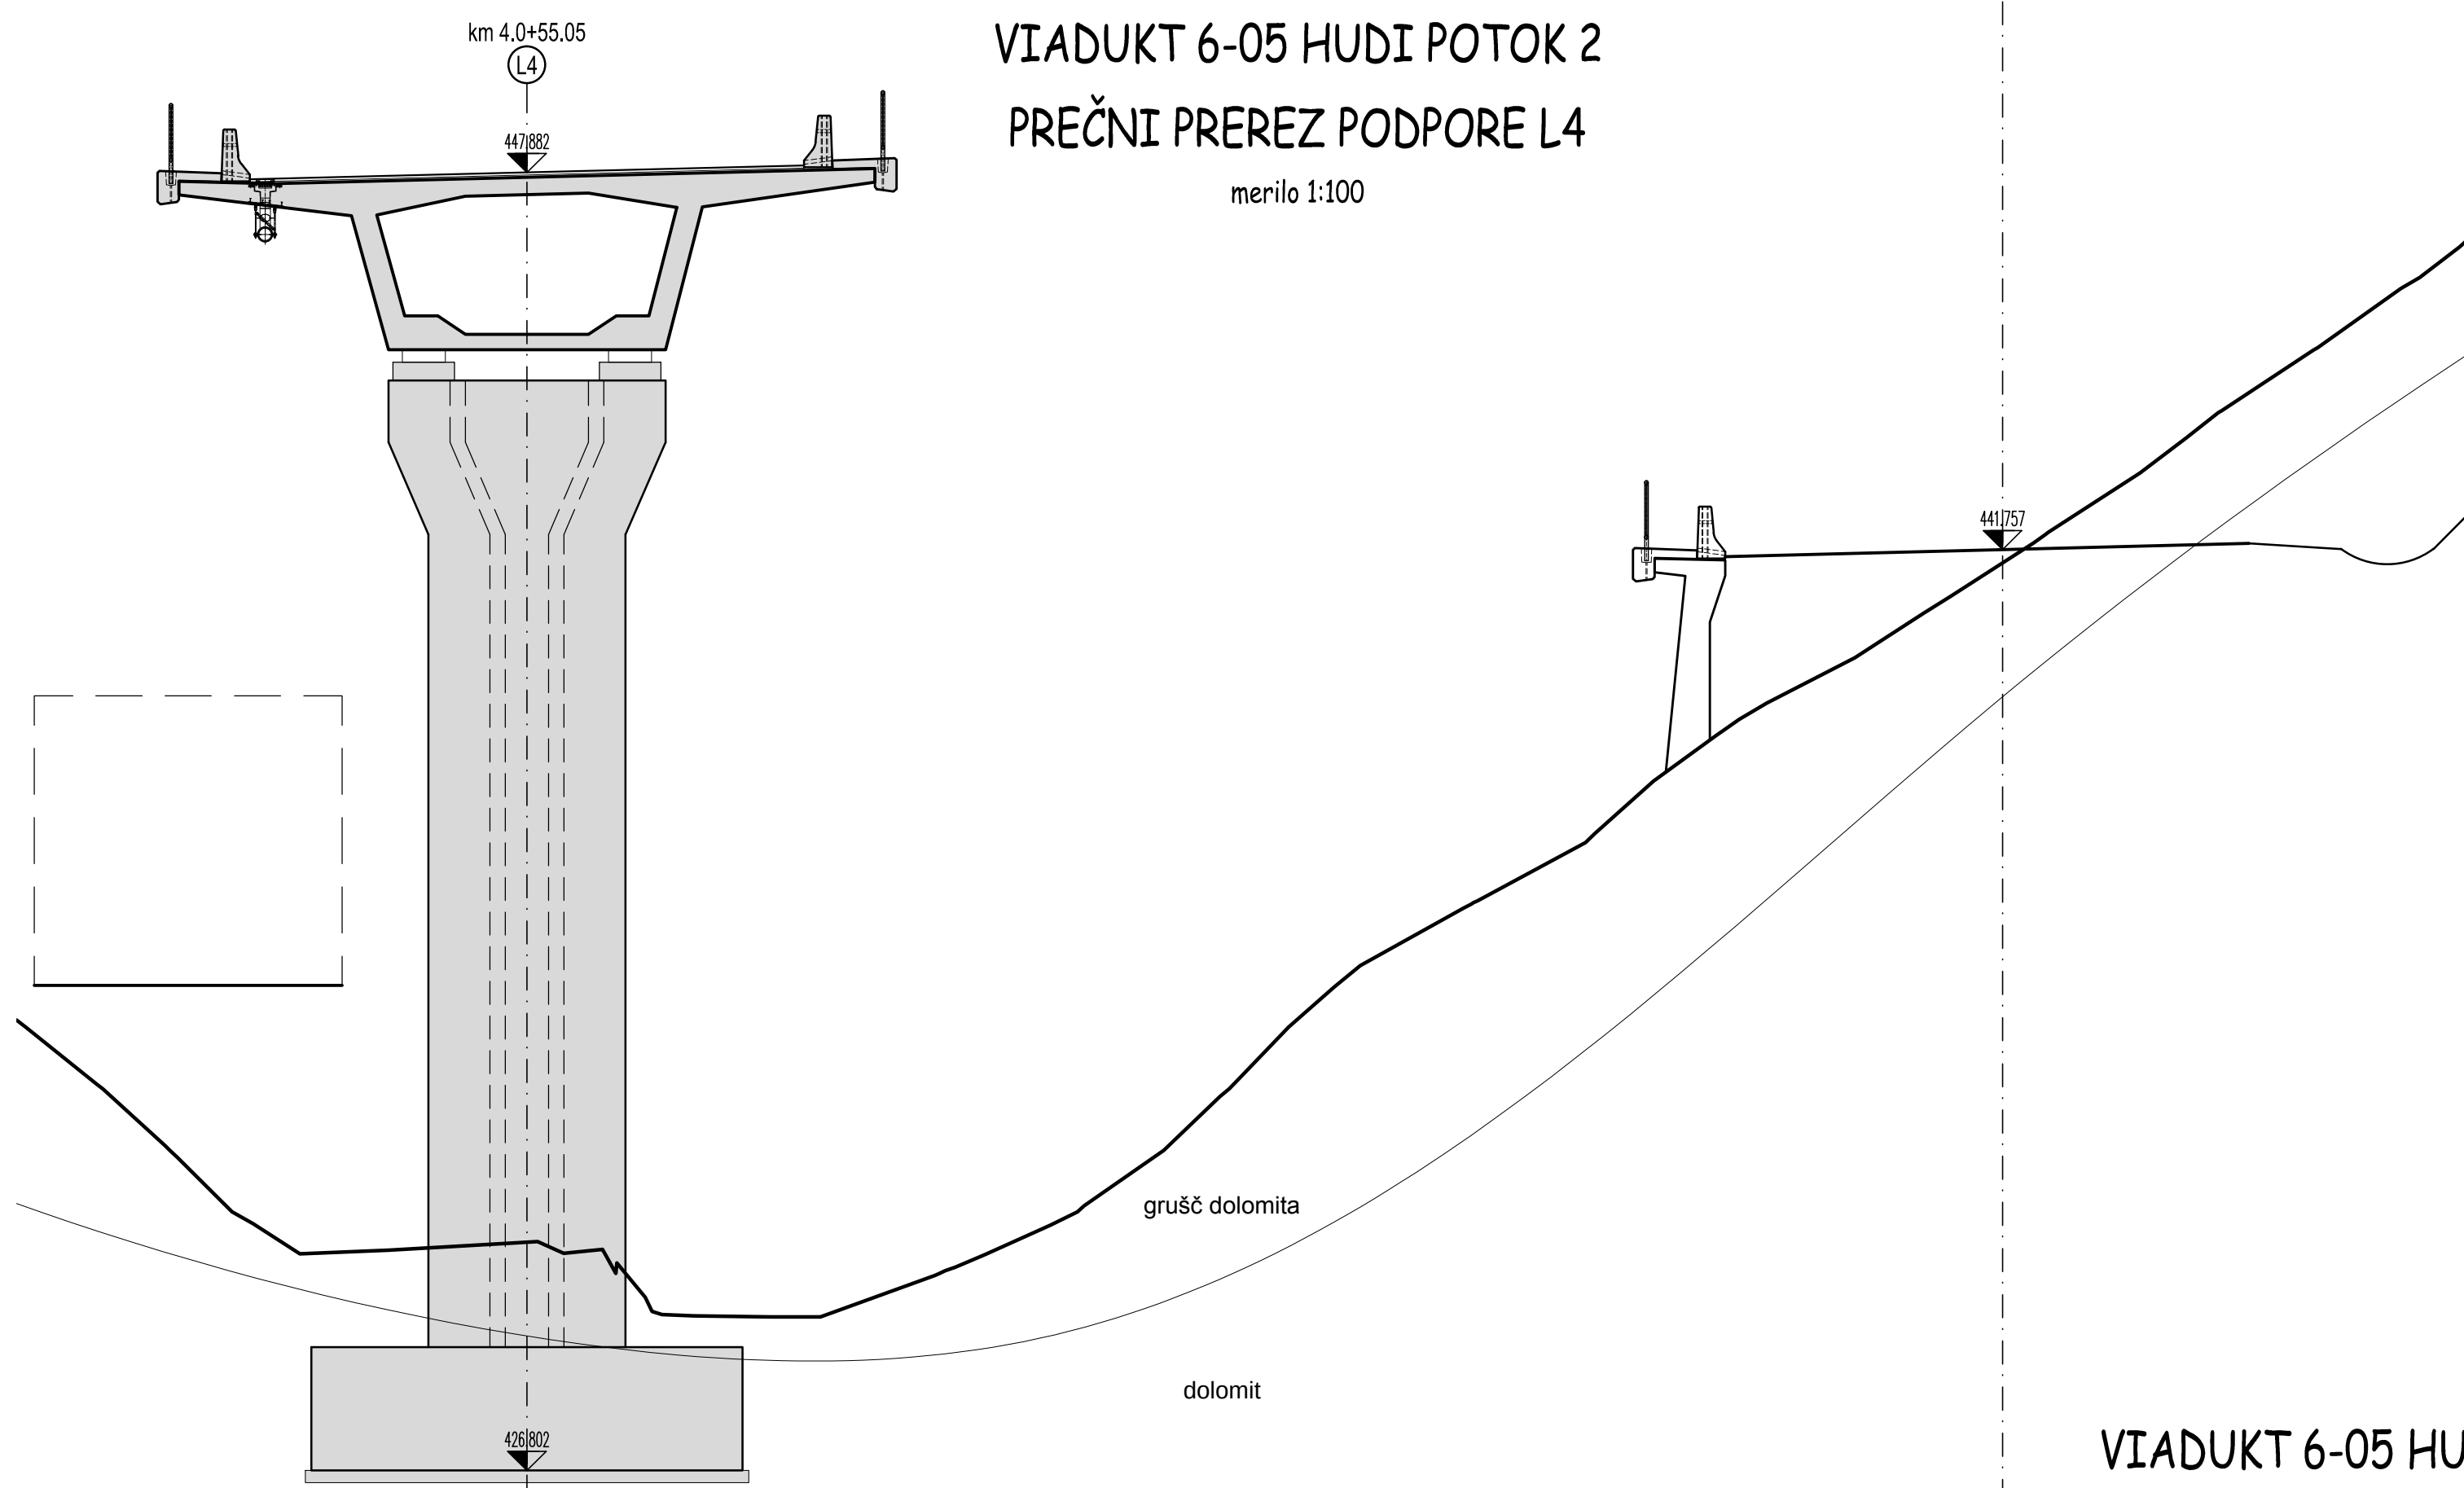


VIADUKT 6-05 HUDI POTOK 2
PREČNI PREREZ PODPORE L4
merilo 1:100

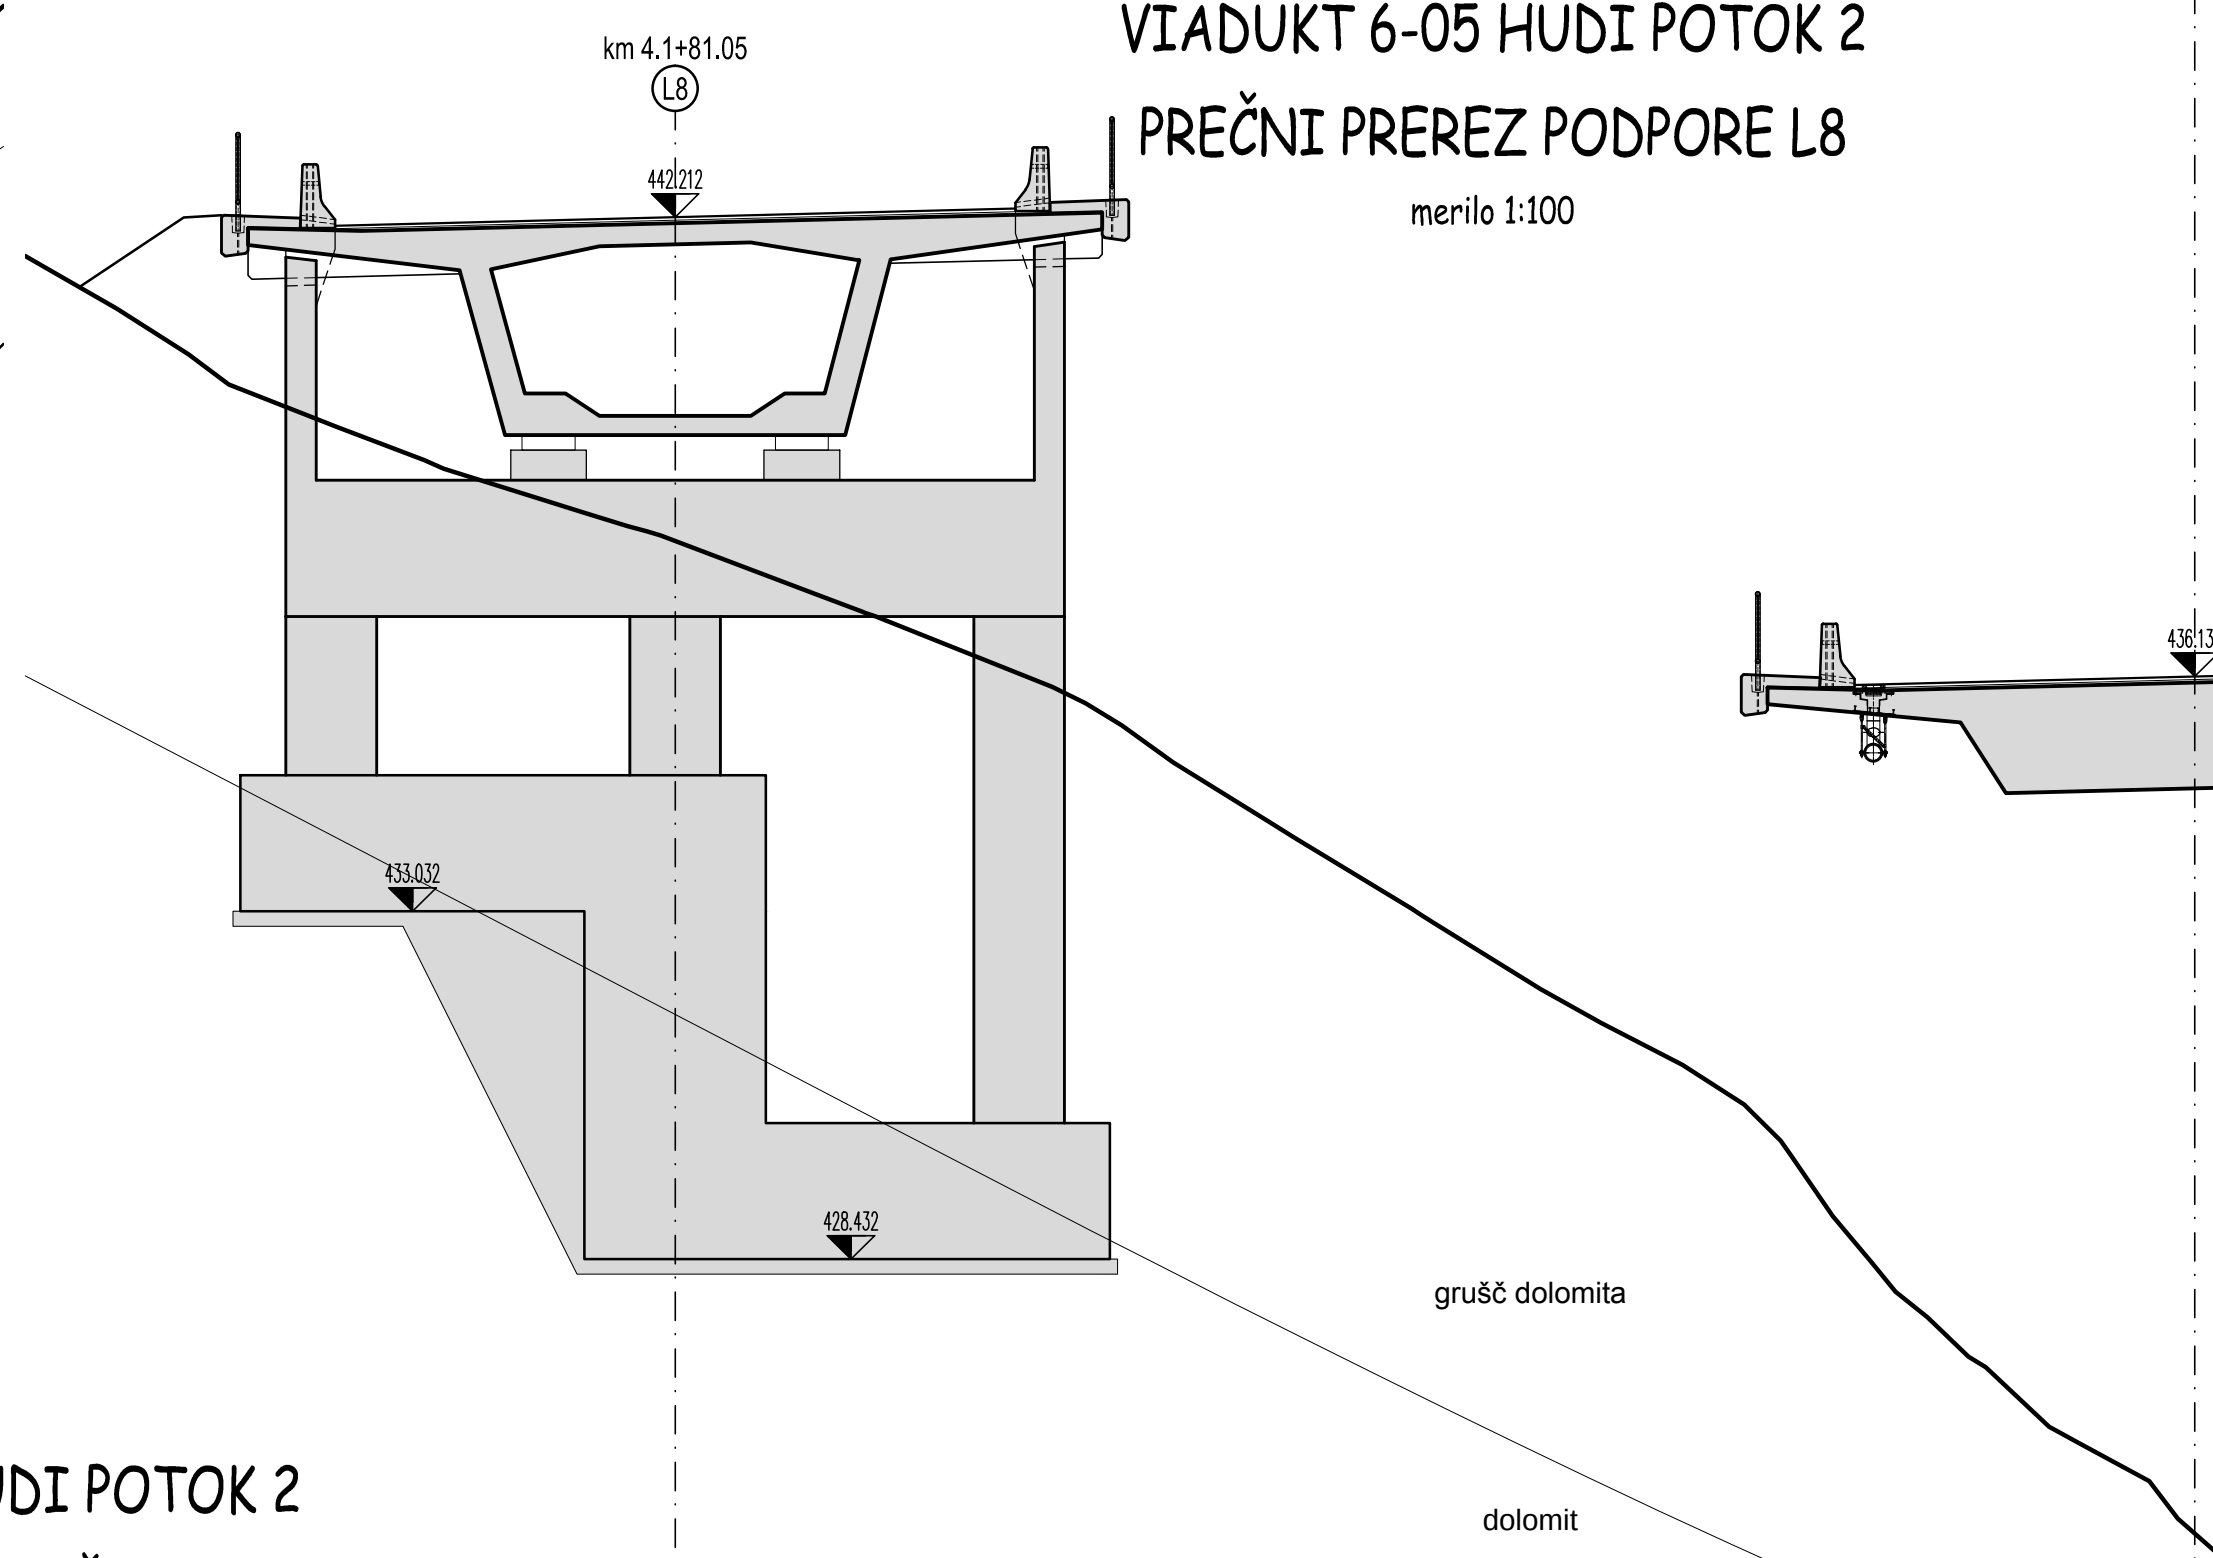


VIADUKT 6-05 HUDI POTOK 2
PREČNI PREREZ PODPORE L8
merilo 1:100

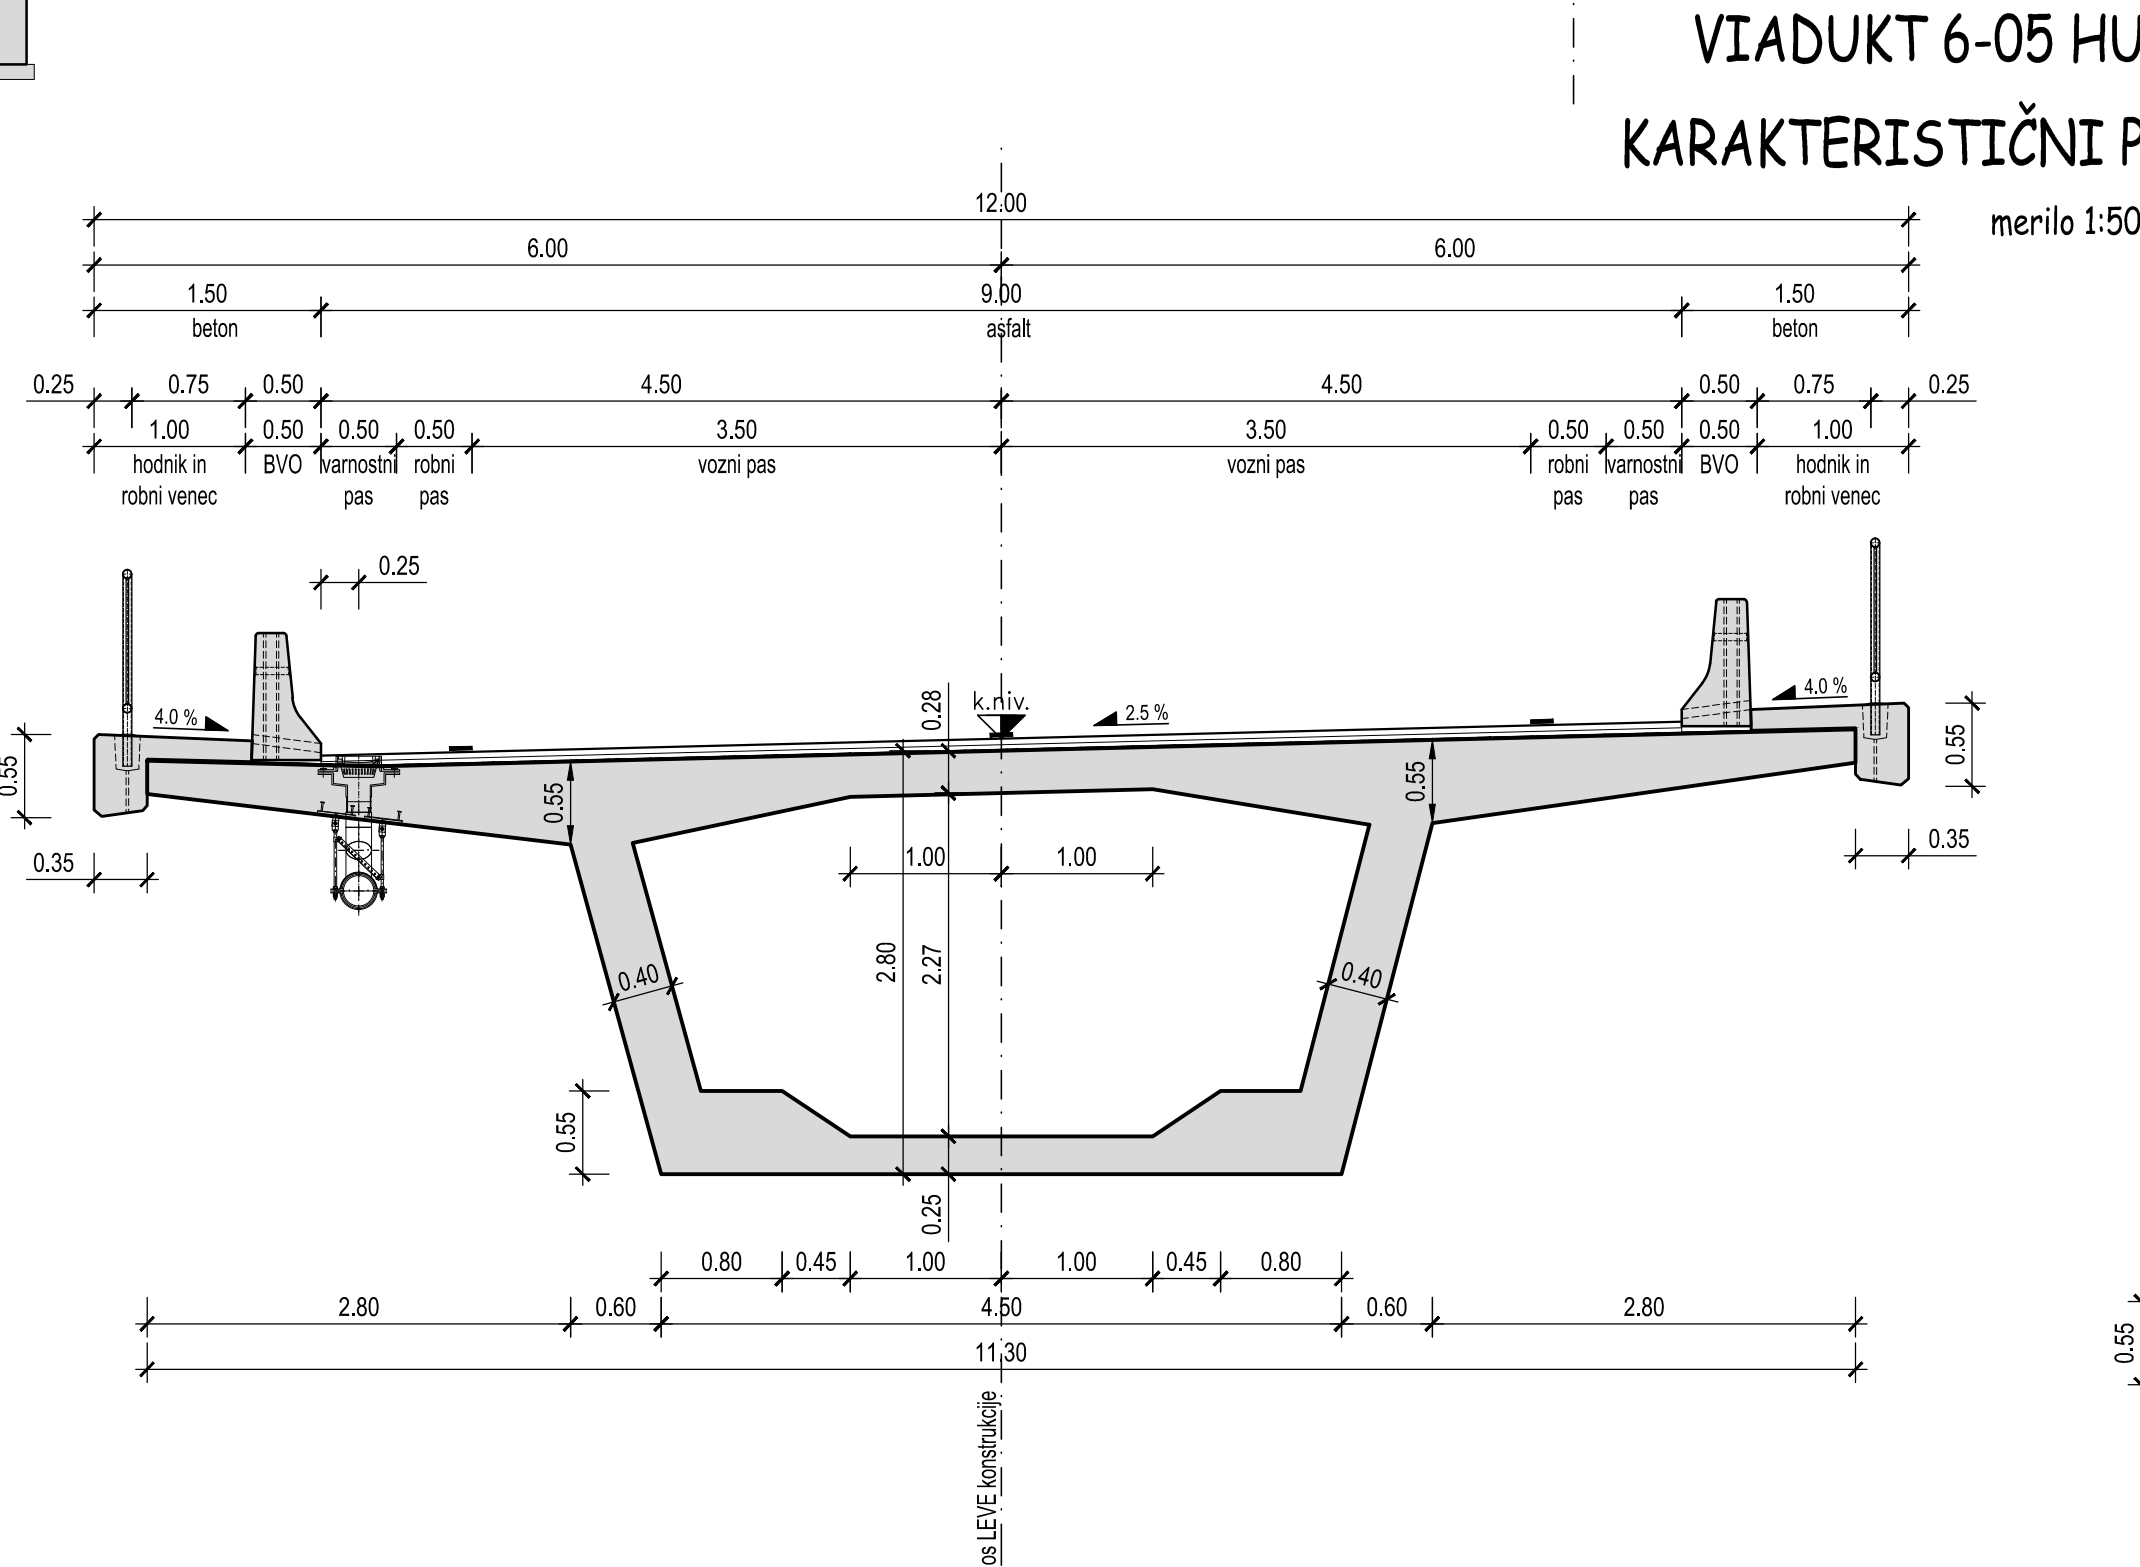


VIADUKT 6-05 HUDI POTOK 2
KARAKTERISTIČNI PREČNI PREREZ
merilo 1:50

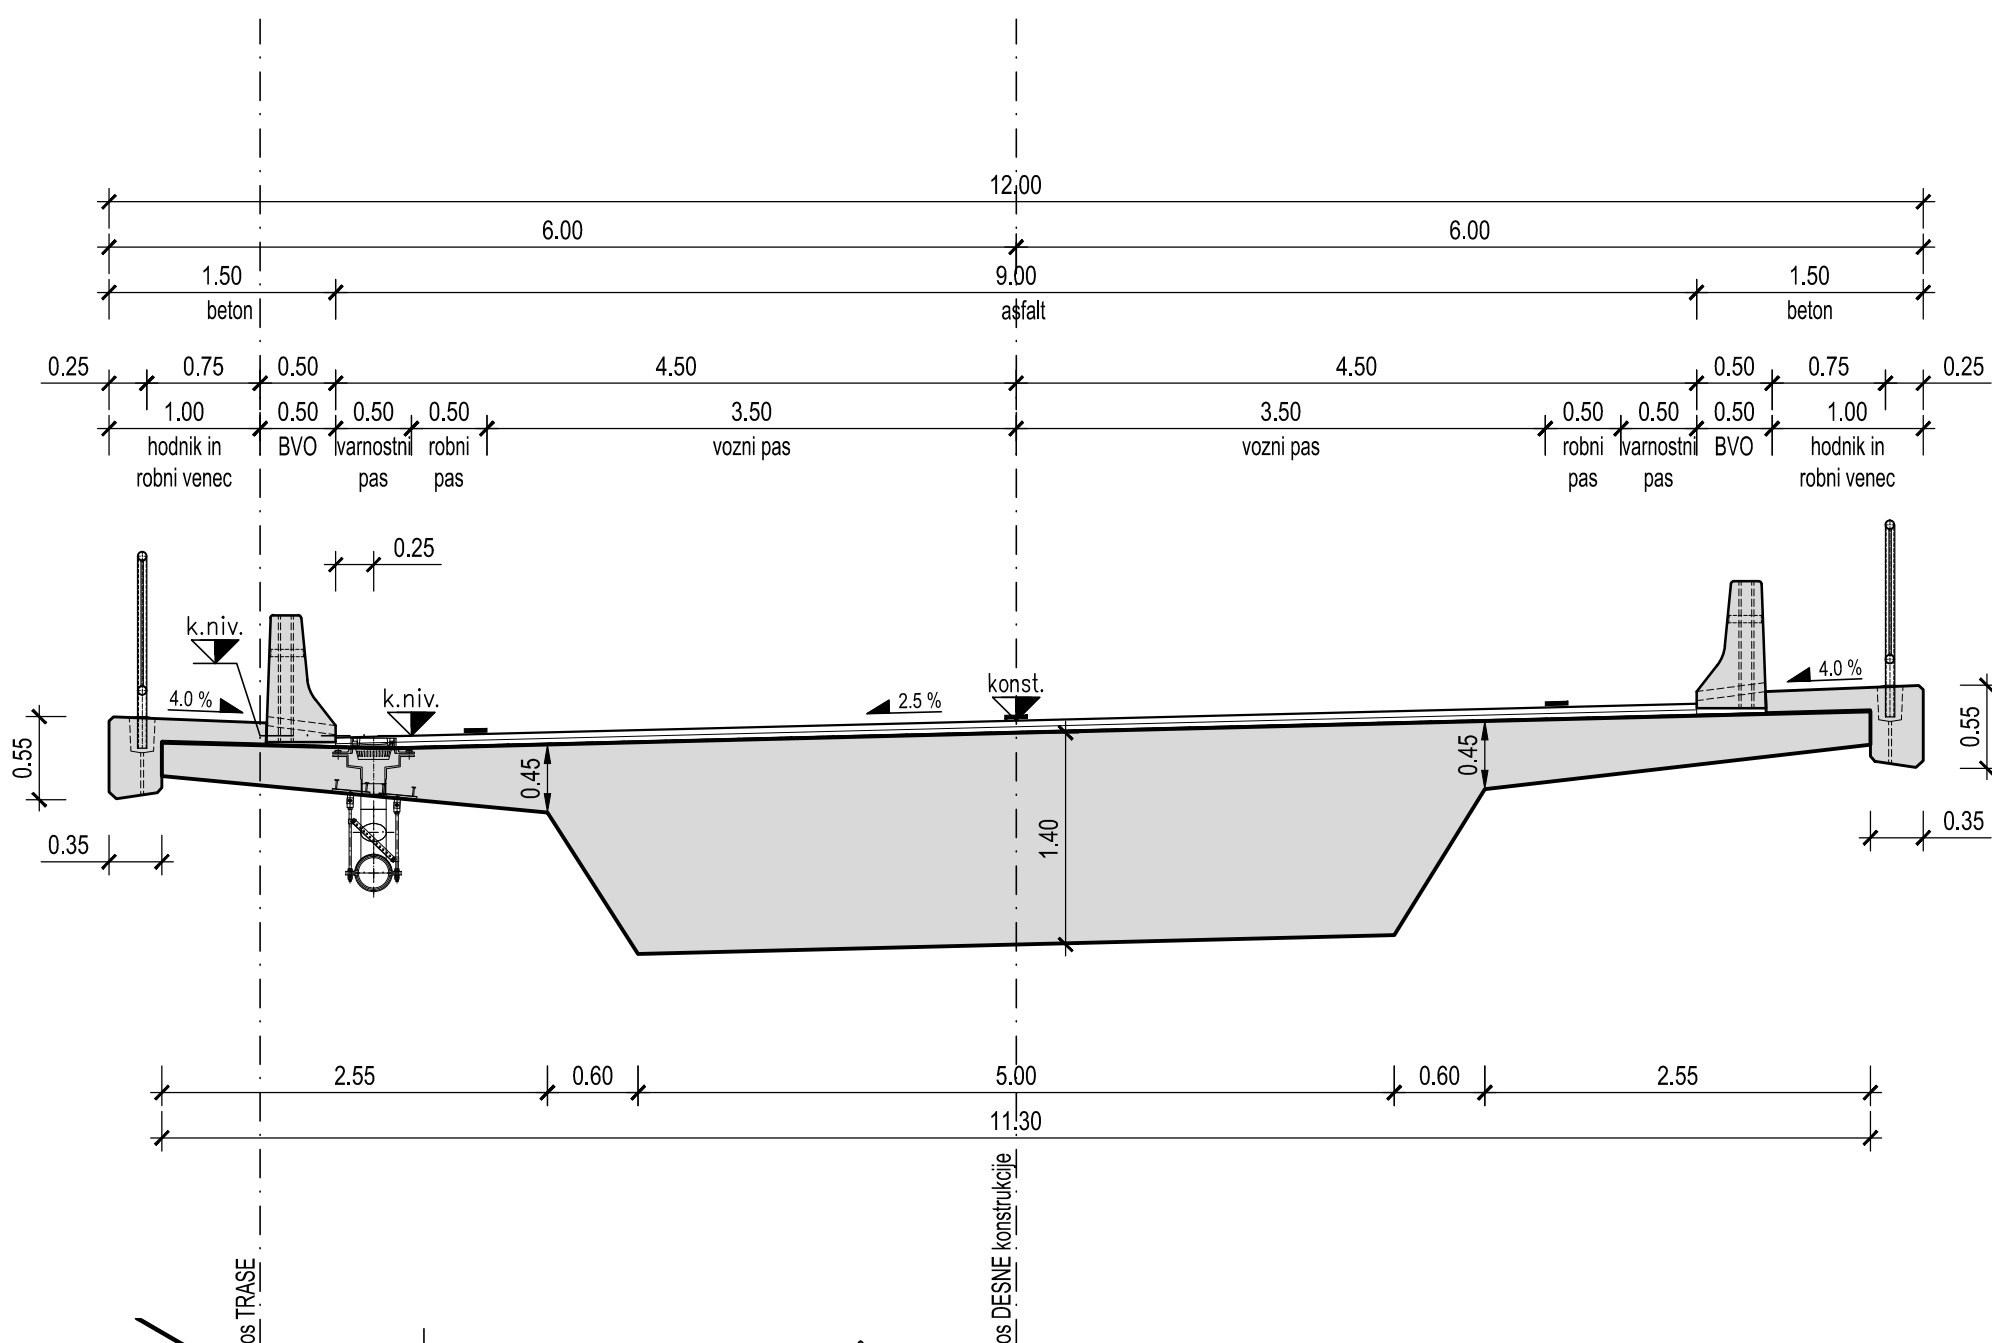


VIADUKT 6-05 HUDI POTOK 2
PREČNI PREREZ PODPORE D4
merilo 1:100

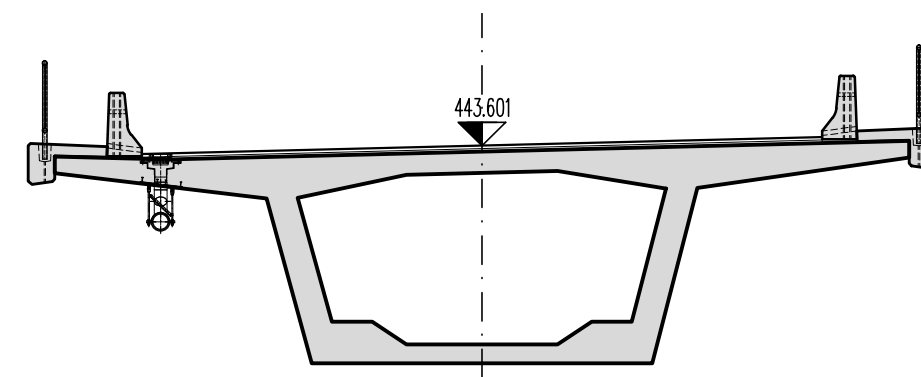

VIADUKT 6-05 HUDI POTOK 2
PREČNI PREREZ PODPORE D2
merilo 1:100

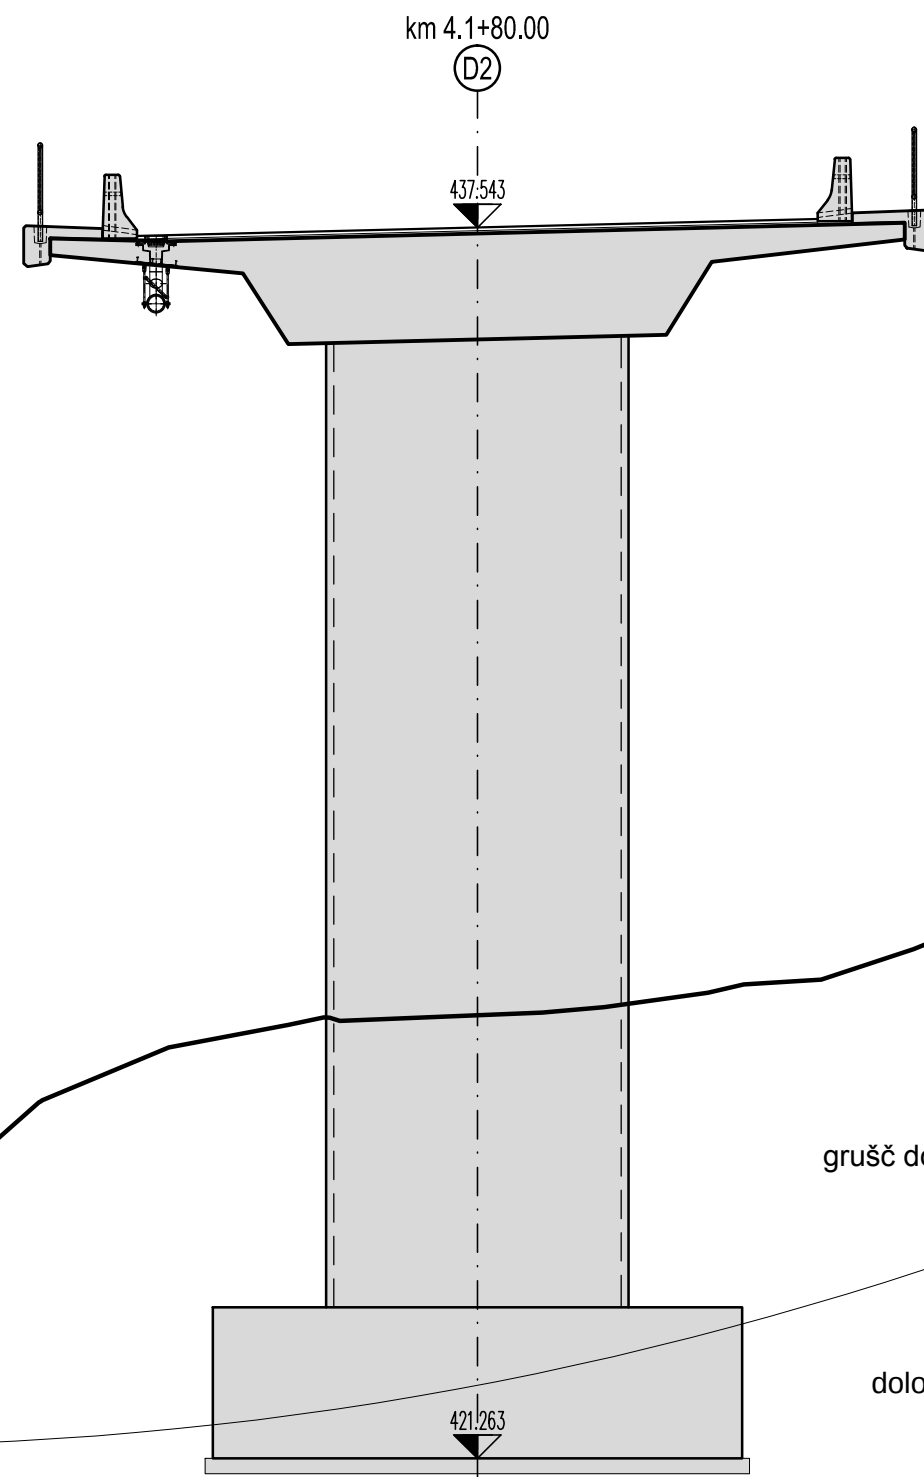

VIADUKT 6-05 HUDI POTOK 2
DETAJL H4b-W5 - zunanji rob objekta

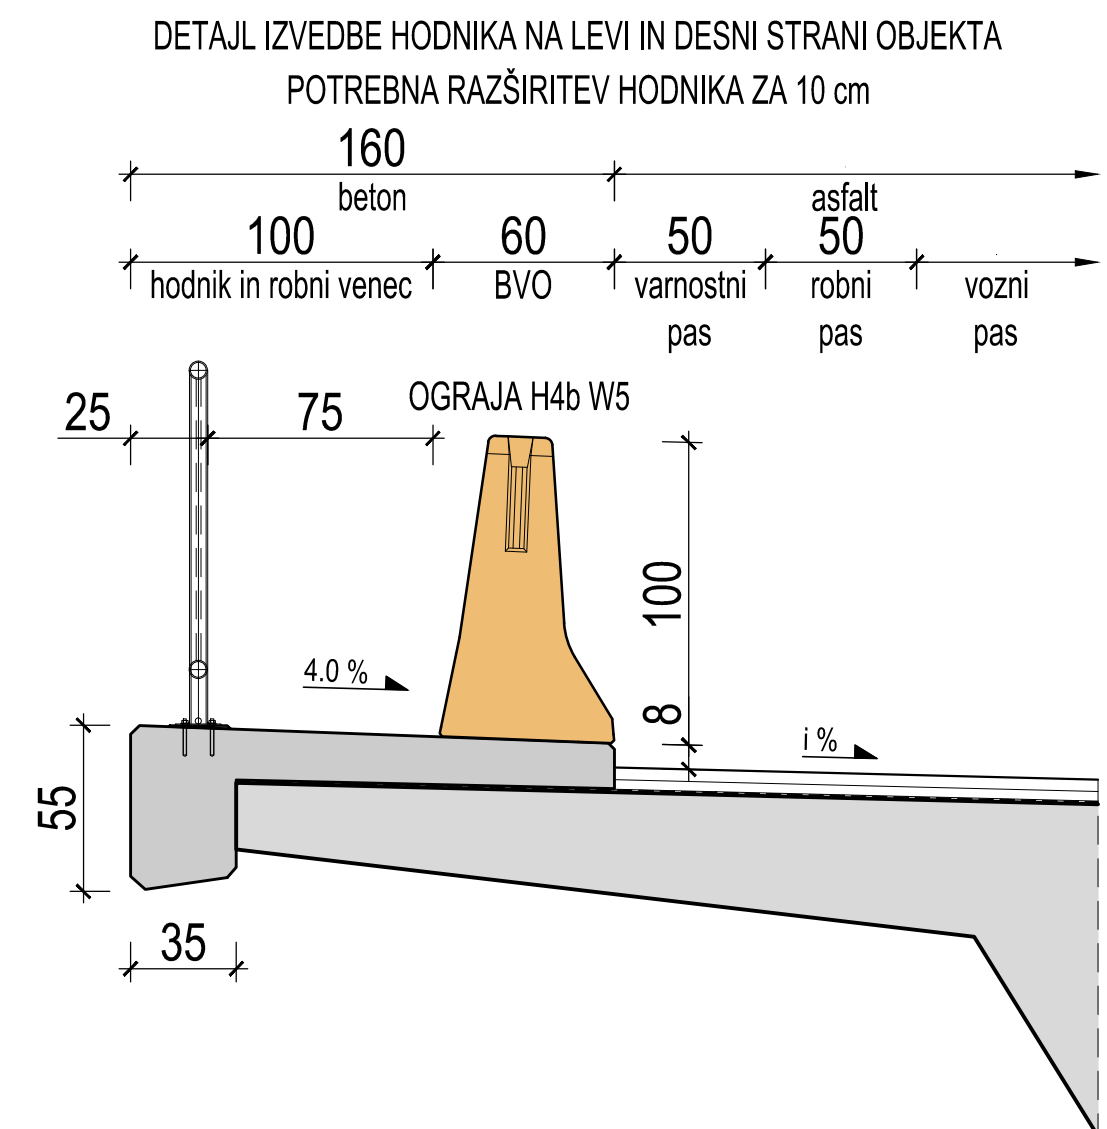

investitor:	DARS Povezuje Slovenijo	cesta:	DC DRAVOGRAD - ŠENTRUPERT
projektant:	pnz PNZ inženjersko arhitekturno podjetje	odsek:	VELENJE - ŠENTRUPERT (SKLOP1)
projektni načrt:	pointing www.pointing.si	projekt:	3. razvojna os: VELENJE - ŠENTRUPERT
		objekt:	VIADUKT 6-05 HUDI POTOK 2
		načrt:	3 - Načrt gradbenih konstrukcij
		risba:	Karakteristični prečni prerez in prečni prerezi podpor
odg. vodja proj.:	Andrej Jan, univ.dipl.inž.gr.	št. stavila:	G-2130
odg. projektant:	Dušan Rožič, univ.dipl.inž.gr.	vrsta projekta:	IDP - SP za DPN
projektant:	Miha Marinič	št. projekta:	11-0334
revizije:		Mas. oznaka:	2160
		datum:	11.07.2010
		ident. oznaka:	448-4/2010 - G.240
01	izpremenba	datum:	11.07.2010
02	DOPOLNJENO PO JAVNI RAZGRANITVI IN RECENZIJ	datum:	11.07.2010
03	DOPOLNJENO PO JAVNI SEZNANITVI - ZA PREDLOG DPN	datum:	11.07.2010
04	DOPOLNJENO PO MNIENJIH NUP	datum:	11.07.2010
šifra odseka:	arhivska številka:	šifra priloge:	črta koda:
	000.2160	G.240	