





prečni prerez vmesne podpore

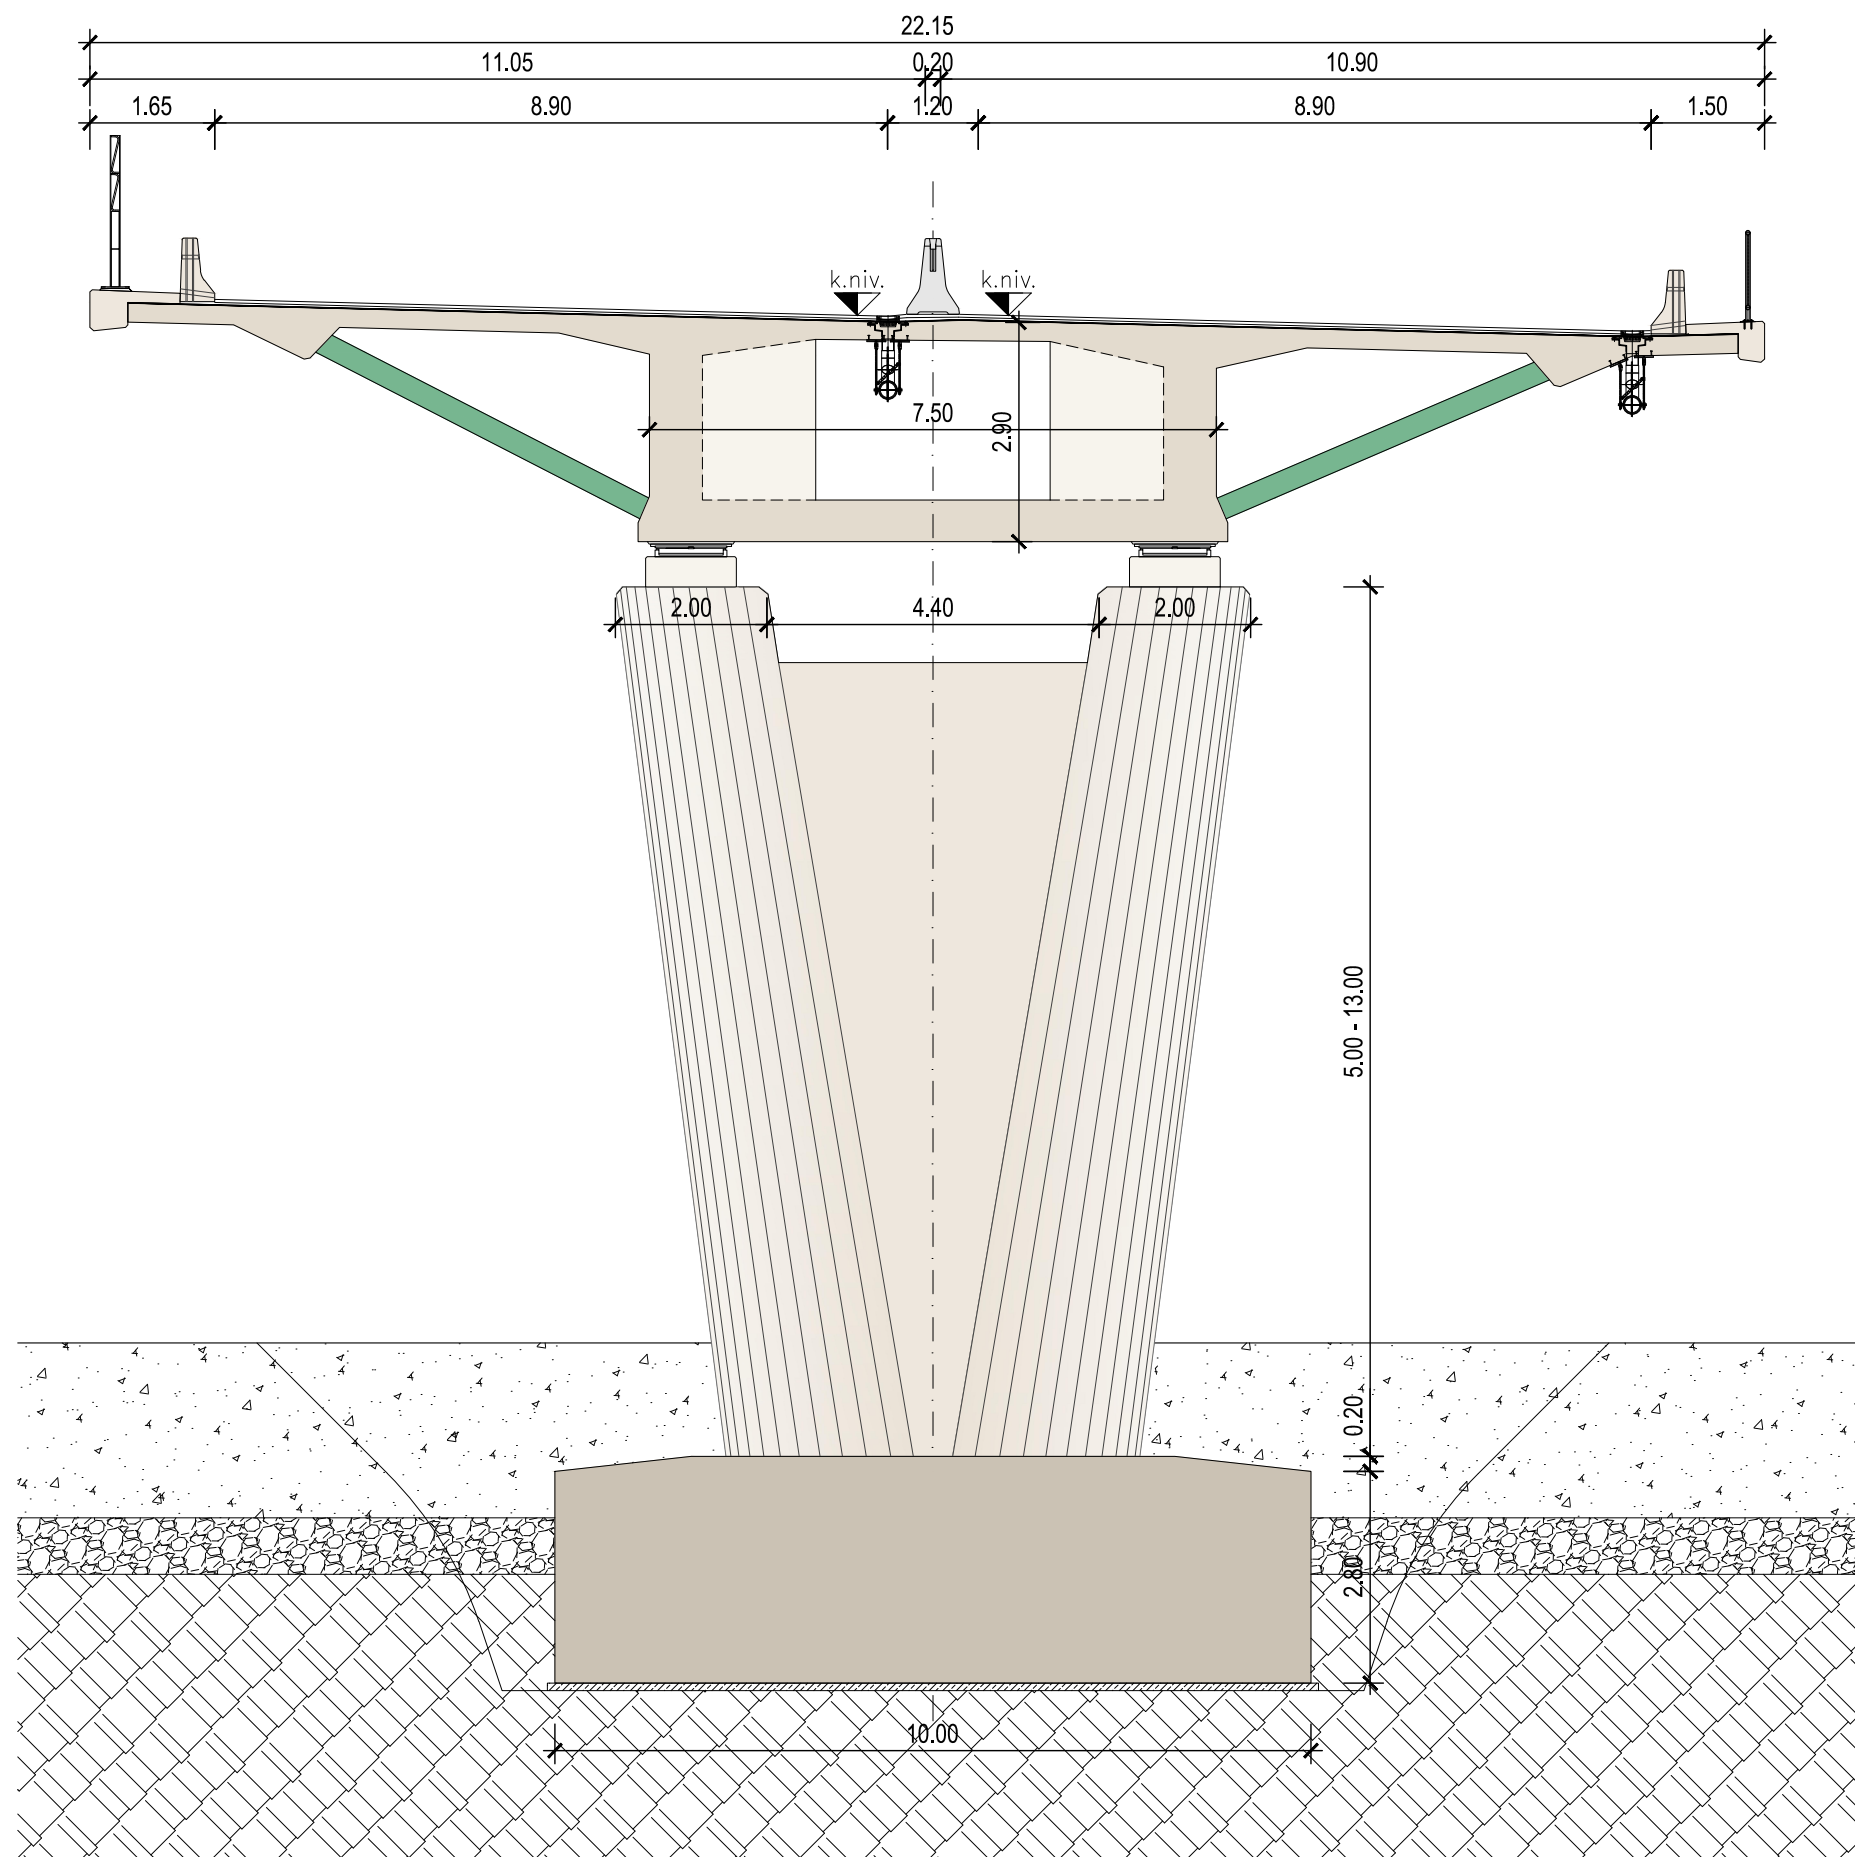

karakteristični prečni prerez

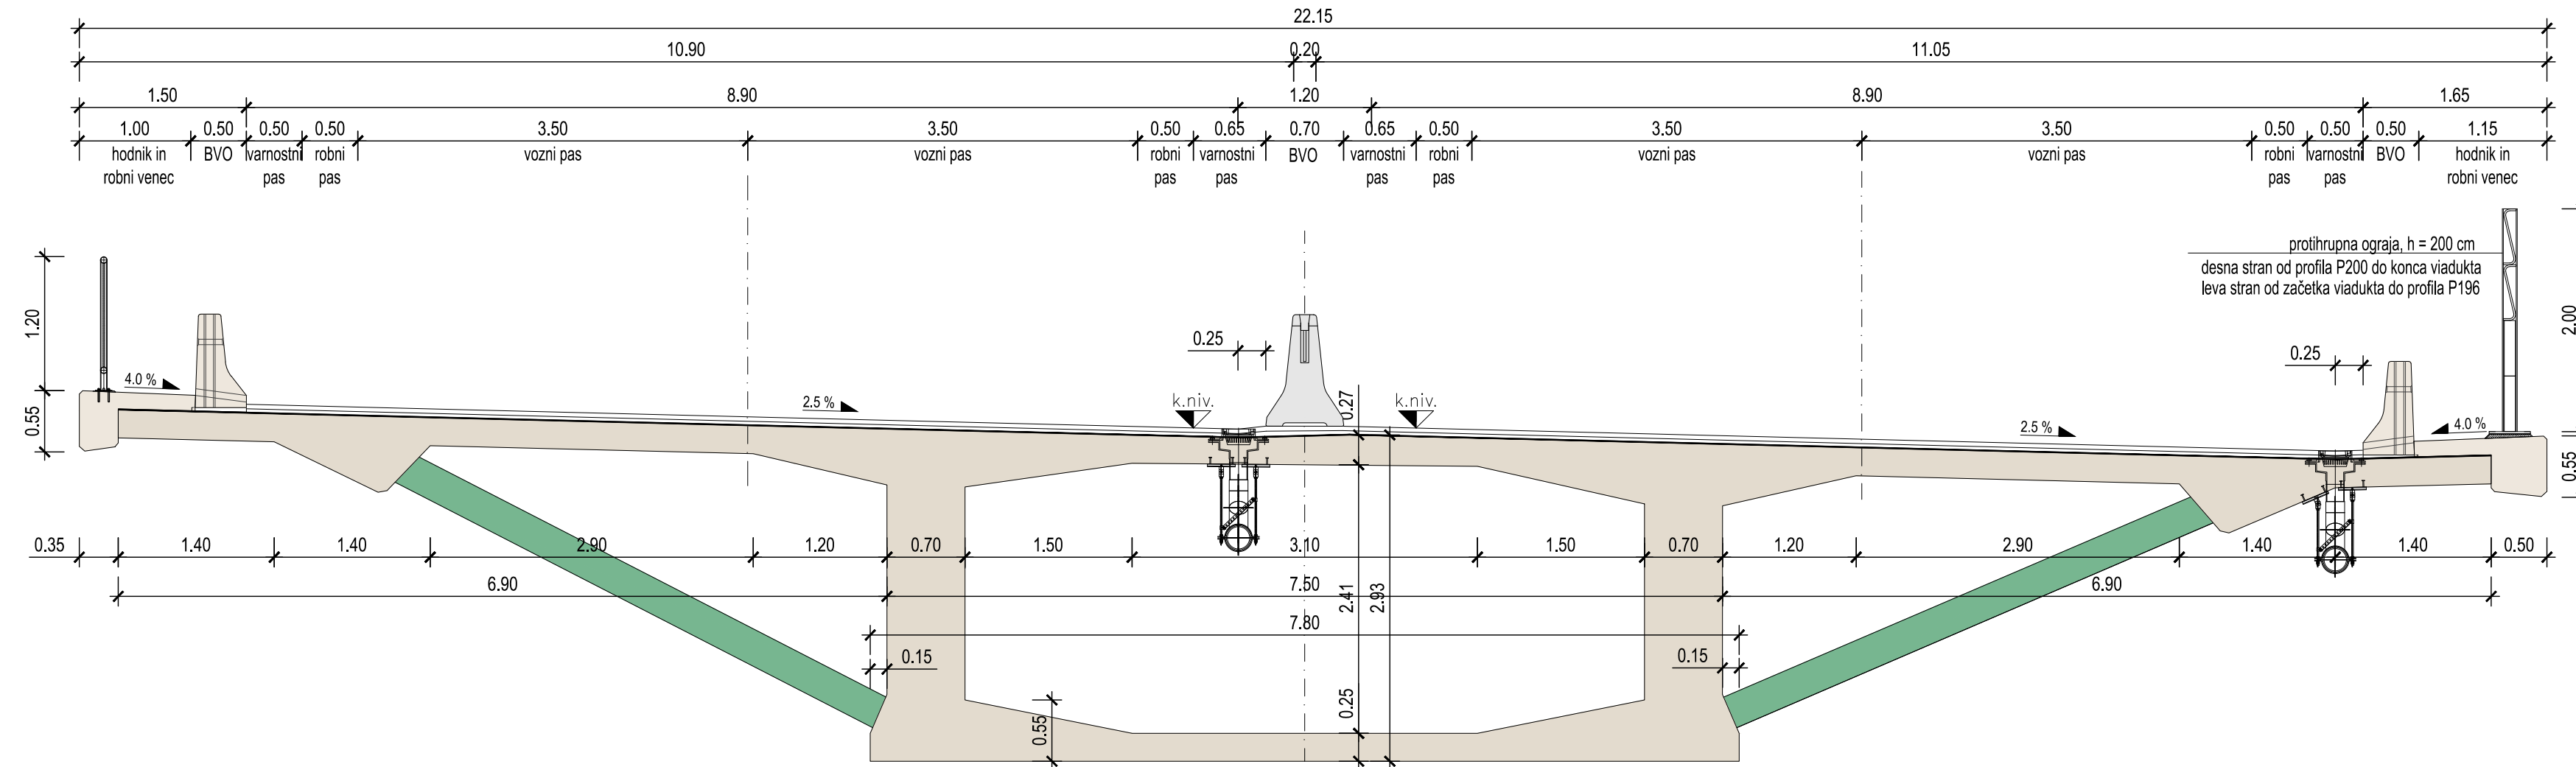

floris vmesne podpore

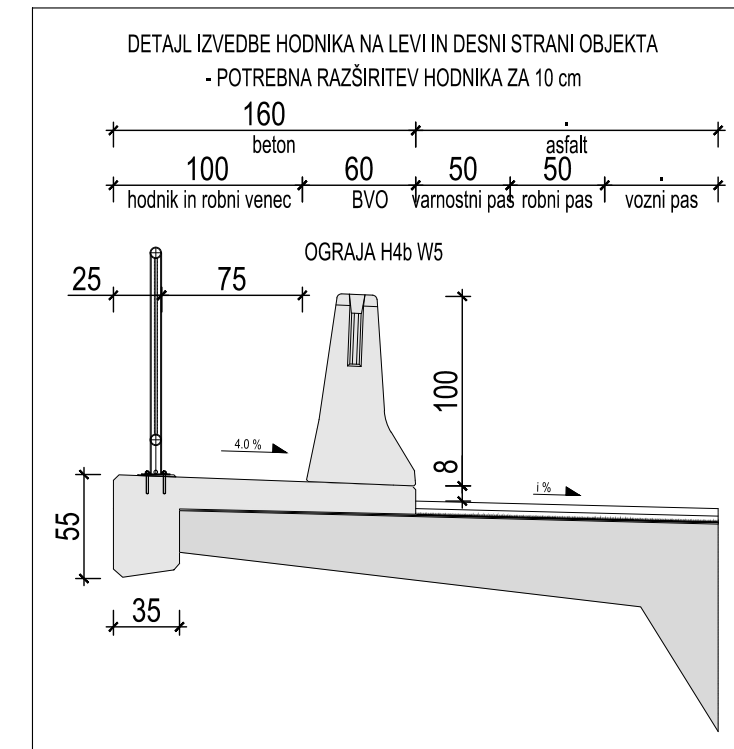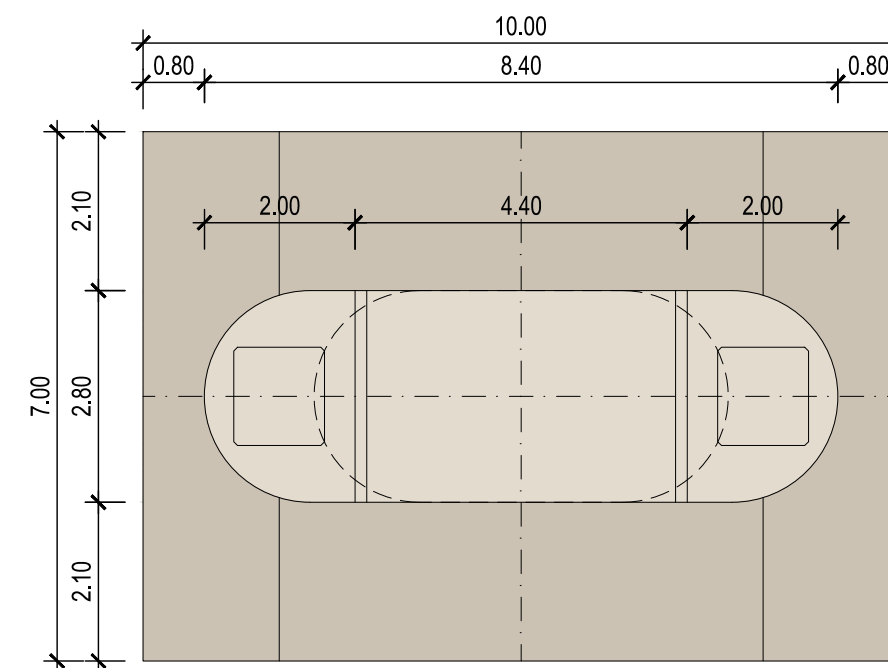

investitor:

DARS

Povezujemo Slovenijo

projektant:

pnz

PNZ svetovanje
projektiranje +...

projektant načrta:

ponting

www.ponting.si

cesta:

DC DRAVOGRAD - ŠENTRUPERT

odsek:

VELENJE - ŠENTRUPERT
(SKLOP1)

projekt:

3. razvojna os:
VELENJE - ŠENTRUPERT

objekt:

VIADUKT 6 - 8, PARIŽLJE
km viadukta 9.5 + 21.47

načrt:

3/2.18 - Načrt gradbenih konstrukcij

risba:

Karakteristični prečni prerez in podpora
viadukta 6 - 8, PARIŽLJE

	id. številka	podpis	vrsta projekta: IDP po javni razgrnitvi	merilo: 1:100, 50
odg. vodja proj.:	Andrej Jan, univ.dipl.inž.gr.	G-2130	št. projekta: 11-0334	št. načrta: PONTING 448-
odg. projektant:	Tomaž Weingerl, univ.dipl.inž.gr.	G-2432	klas. oznaka: 2160	št. risbe: 3
projektant:	Franc Pukšič, gr.teh.		datum: julij 2010	
revizija:			ident. oznaka: 448-10 / 2010 - G.240	
	sprememba:	opis spremembe:		datum:
01		DOPOLNJENO PO JAVNI RAZGRNITVI IN RECENZIJ		JULIJ 2016
02				

šifra odseka:

arhivska številka:

vrsta dokumentacije:

šifra priloge:

črtna koda:

000.2160

G.240

pnz