



VIADUKT 6-8, PARIŽLJE PREGLEDNA SITUACIJA

merilo 1:50000


priključek VELENJE 2-1

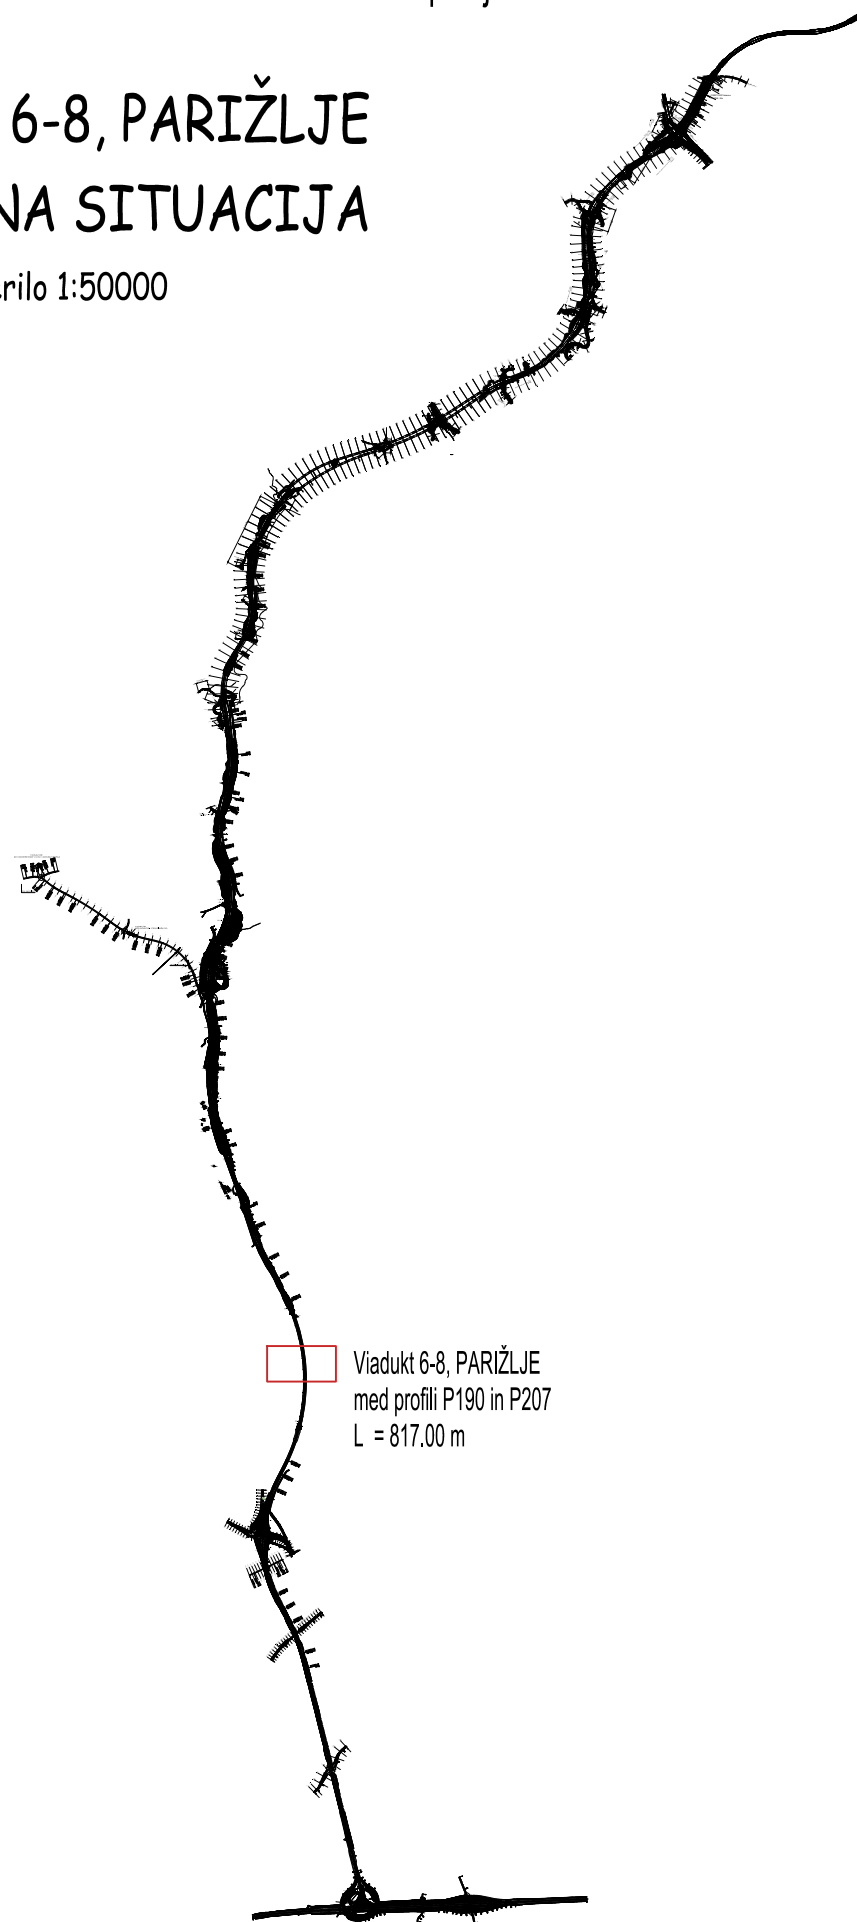

Viadukt 6-8, PARIŽLJE
med profili P190 in P207
L = 817,00 m

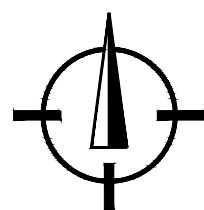

priključek ŠENTRUPERT 2-4

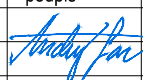investitor:	 Povezujemo Slovenijo				cesta:	DC DRAVOGRAD - ŠENTRUPERT			
projektant:	 PNZ svetovanje projektiranje d.o.o.				odsek:	VELENJE - ŠENTRUPERT (SKLOP1)			
projektant načrta:	 www.ponting.si				projekt:	3. razvojna os: VELENJE - ŠENTRUPERT			
					objekt:	VIADUKT 6 - 8, PARIŽLJE km viadukta 9.5 + 21.47			
					načrt:	3/2.18 - Načrt gradbenih konstrukcij			
					risba:	Pregledna situacija			
odg. vodja proj.:	Andrej Jan, univ.dipl.inž.gr.	id. številka	G-2130	podpis		vrsta projekta:	IDP po javni razgrnitvi	merilo:	1:50000
odg. projektant:	Tomaž Weingerl, univ.dipl.inž.gr.	G-2432				št. projekta:	11-0334	št. načrta:	PONTING 448-10
projektant:	Franc Pukšič, gr.teh.					klas. oznaka:	2160	št. risbe:	1
revizija:						datum:	julij 2010		
						ident. oznaka:	448-10 / 2010 - G.201		
sprememba:	opis spremembe:						datum:	podpis:	
01	DOPOLNJENO PO JAVNI RAZGRNITVI IN RECENZIJI						JULIJ 2016		
02									
šifra odseka:	arhivska številka:	vrsta dokumentacije:	šifra priloge:	črna koda:					
		000.2160	G.201						