

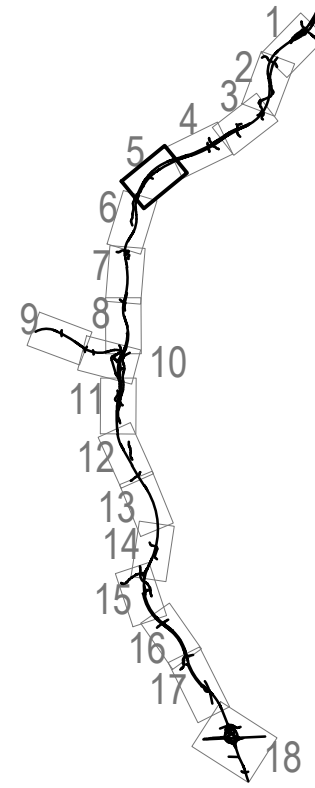
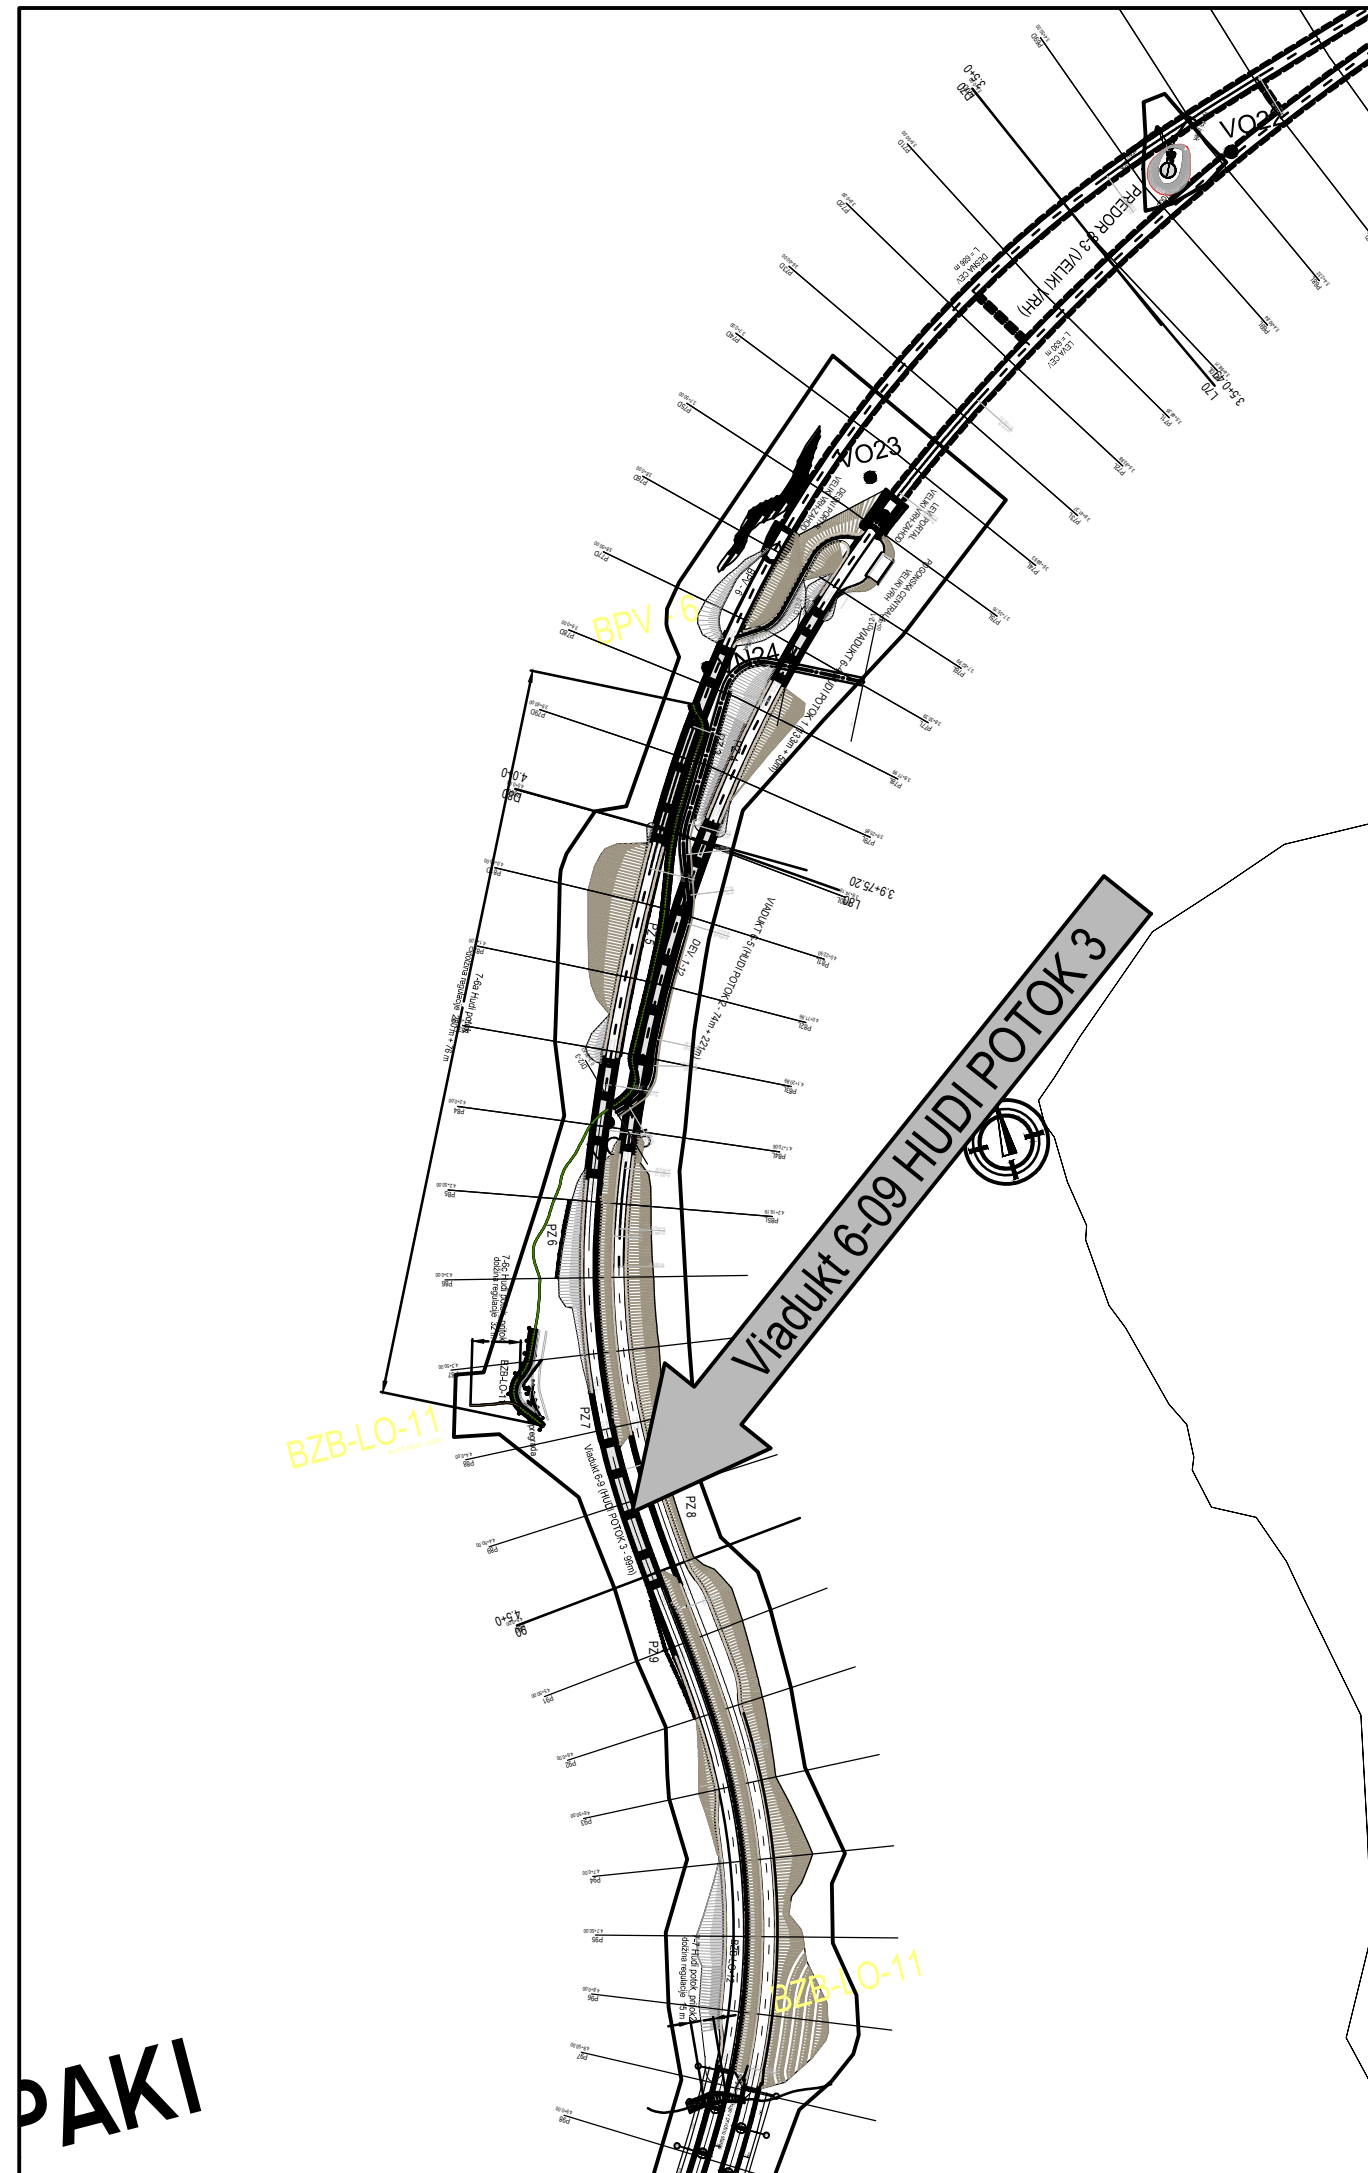


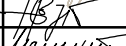

investitor:		cesta: DC DRAVOGRAD - ŠENTRUPERT				
 Povezujemo Slovenijo		odsek: VELENJE - ŠENTRUPERT (SKLOP1)				
projektant:		projekt: 3. razvojna os: VELENJE - ŠENTRUPERT				
 PNZ svetovanje projektiranje d.o.o.		objekt: VIADUKT 6-09 HUDI POTOK 3				
projektant načrta:		načrt: 3 - Načrt gradbenih konstrukcij				
 www.ponting.si		risba: Pregledna situacija				
		id. številka	podpis	vrsta projekta: IDP - SP za DPN	merilo: 1:250	
odg. vodja proj.: Andrej Jan, univ.dipl.inž.gr.		G-2130		št. projekta: 11-0334	št. načrta: 448-5/2010	
odg. projektant: Dušan Rožič, univ.dipl.inž.gr.		G-2104		klas. oznaka: 2160	št. risbe: 1	
projektant: Miha Marinič				datum: julij 2010		
revizija:				ident. oznaka: 448-5/2010 - G.201		
sprememba:		opis spremembe:			datum:	podpis:
01		DOPOLNJENO PO JAVNI RAZGRNITVI IN RECENZIJ			JUNIJ 2016	
02		DOPOLNJENO PO JAVNI SEZNANITVI - ZA PREDLOG DPN			OKTOBER 2016	
03		DOPOLNJENO PO MNENJIH NUP			DECEMBER 2016	
šifra odseka:		arhivska številka:	vrsta dokumentacije:	šifra priloge:	črna koda:	
			000.2160	G.201		

PAKI

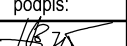