



VIADUKT 6-09 HUDI POTOK 3
DETAJL H4b-W5 - zunanji rob objekta

DETAJL IZVEDBE HODNIKA NA LEVI IN DESNI STRANI OBJEKTA
POTREBNA RAZŠIRITEV HODNIKA ZA 10 cm

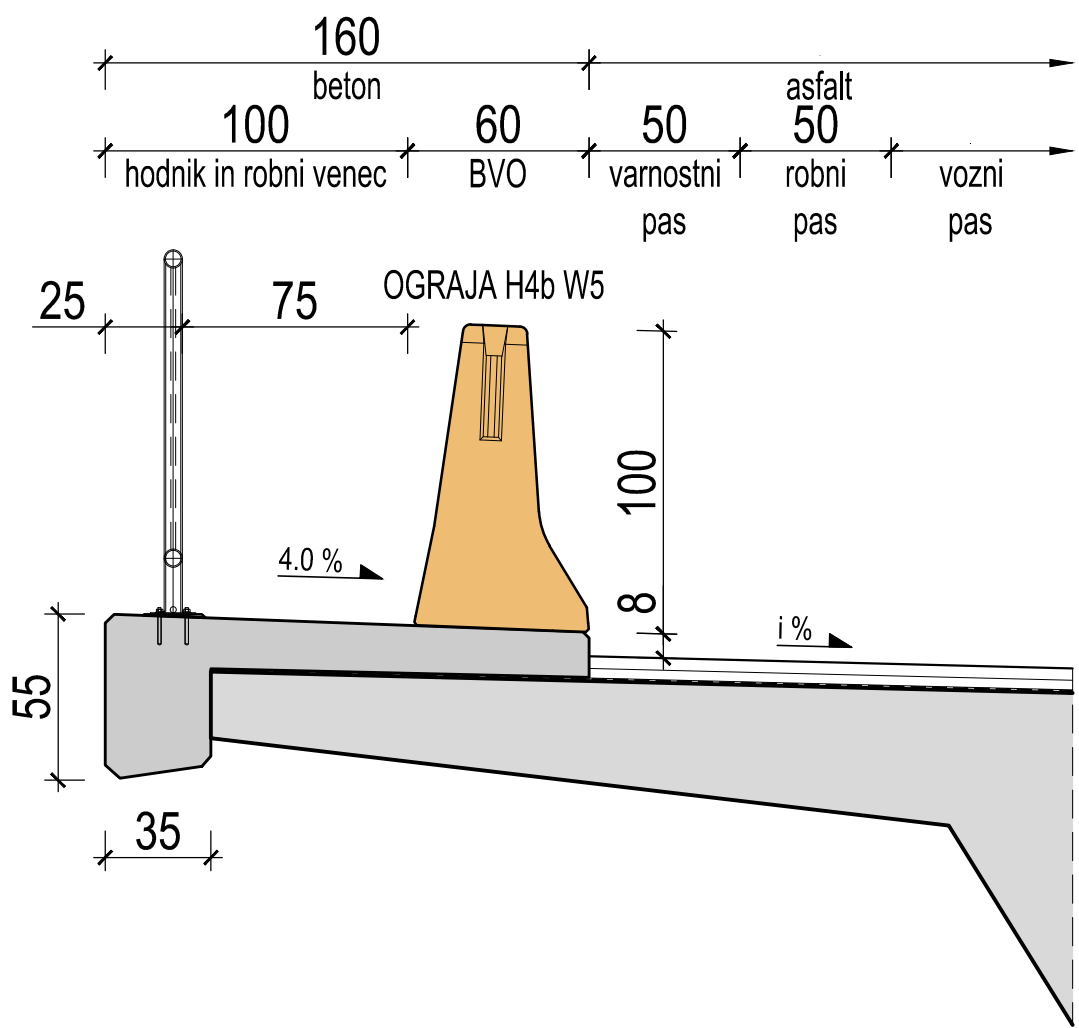


VIADUKT 6-09 HUDI POTOK 3
PREČNI PREREZ PODPORE D3

merilo 1:100

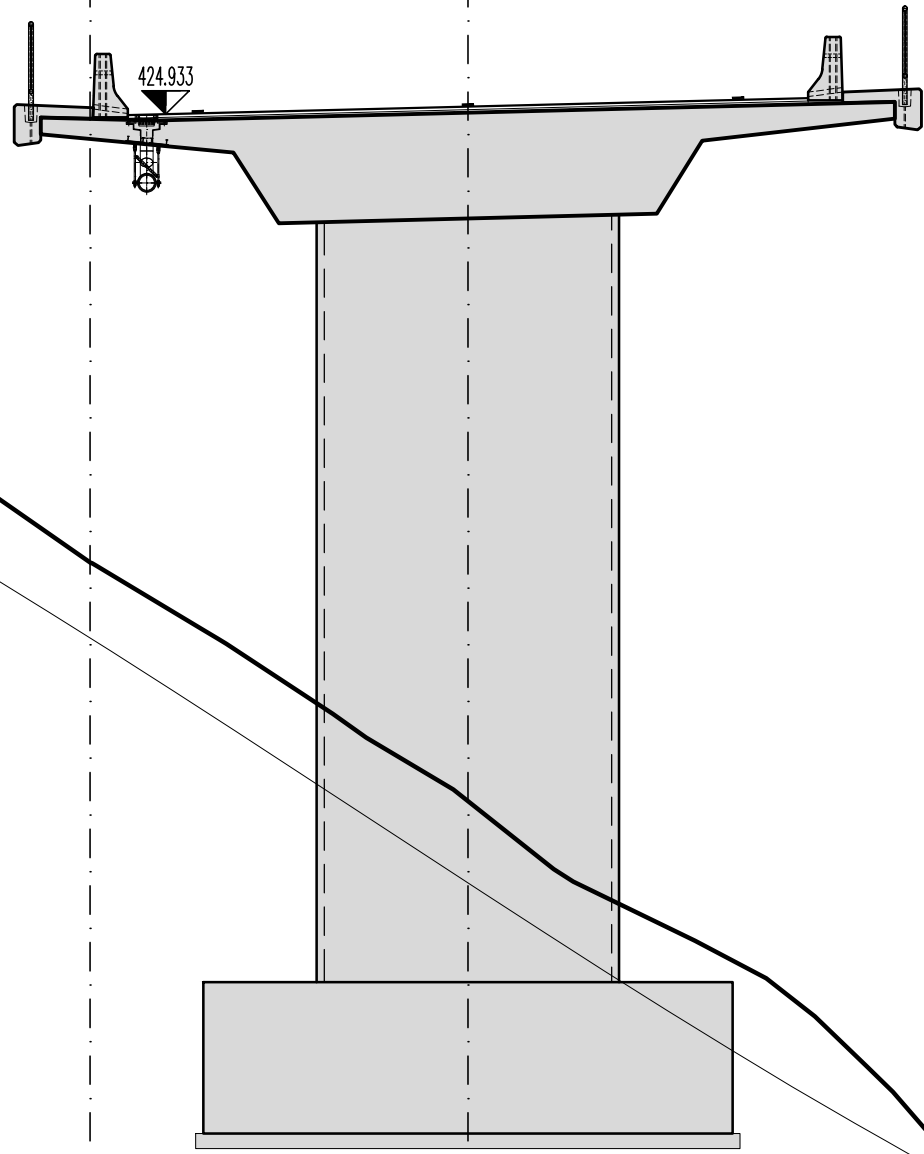



VIADUKT 6-09 HUDI POTOK 3
PREČNI PREREZ PODPORE D5

merilo 1:100

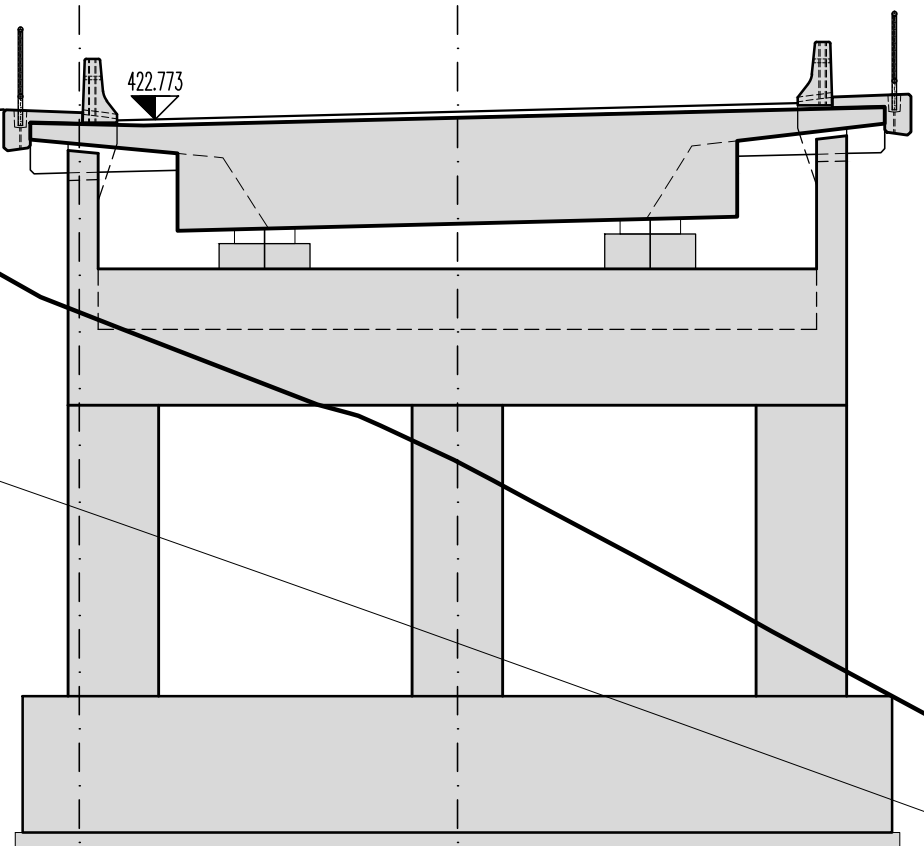

VIADUKT 6-09 HUDI POTOK 3
KARAKTERISTIČNI PREČNI PREREZ

merilo 1:50

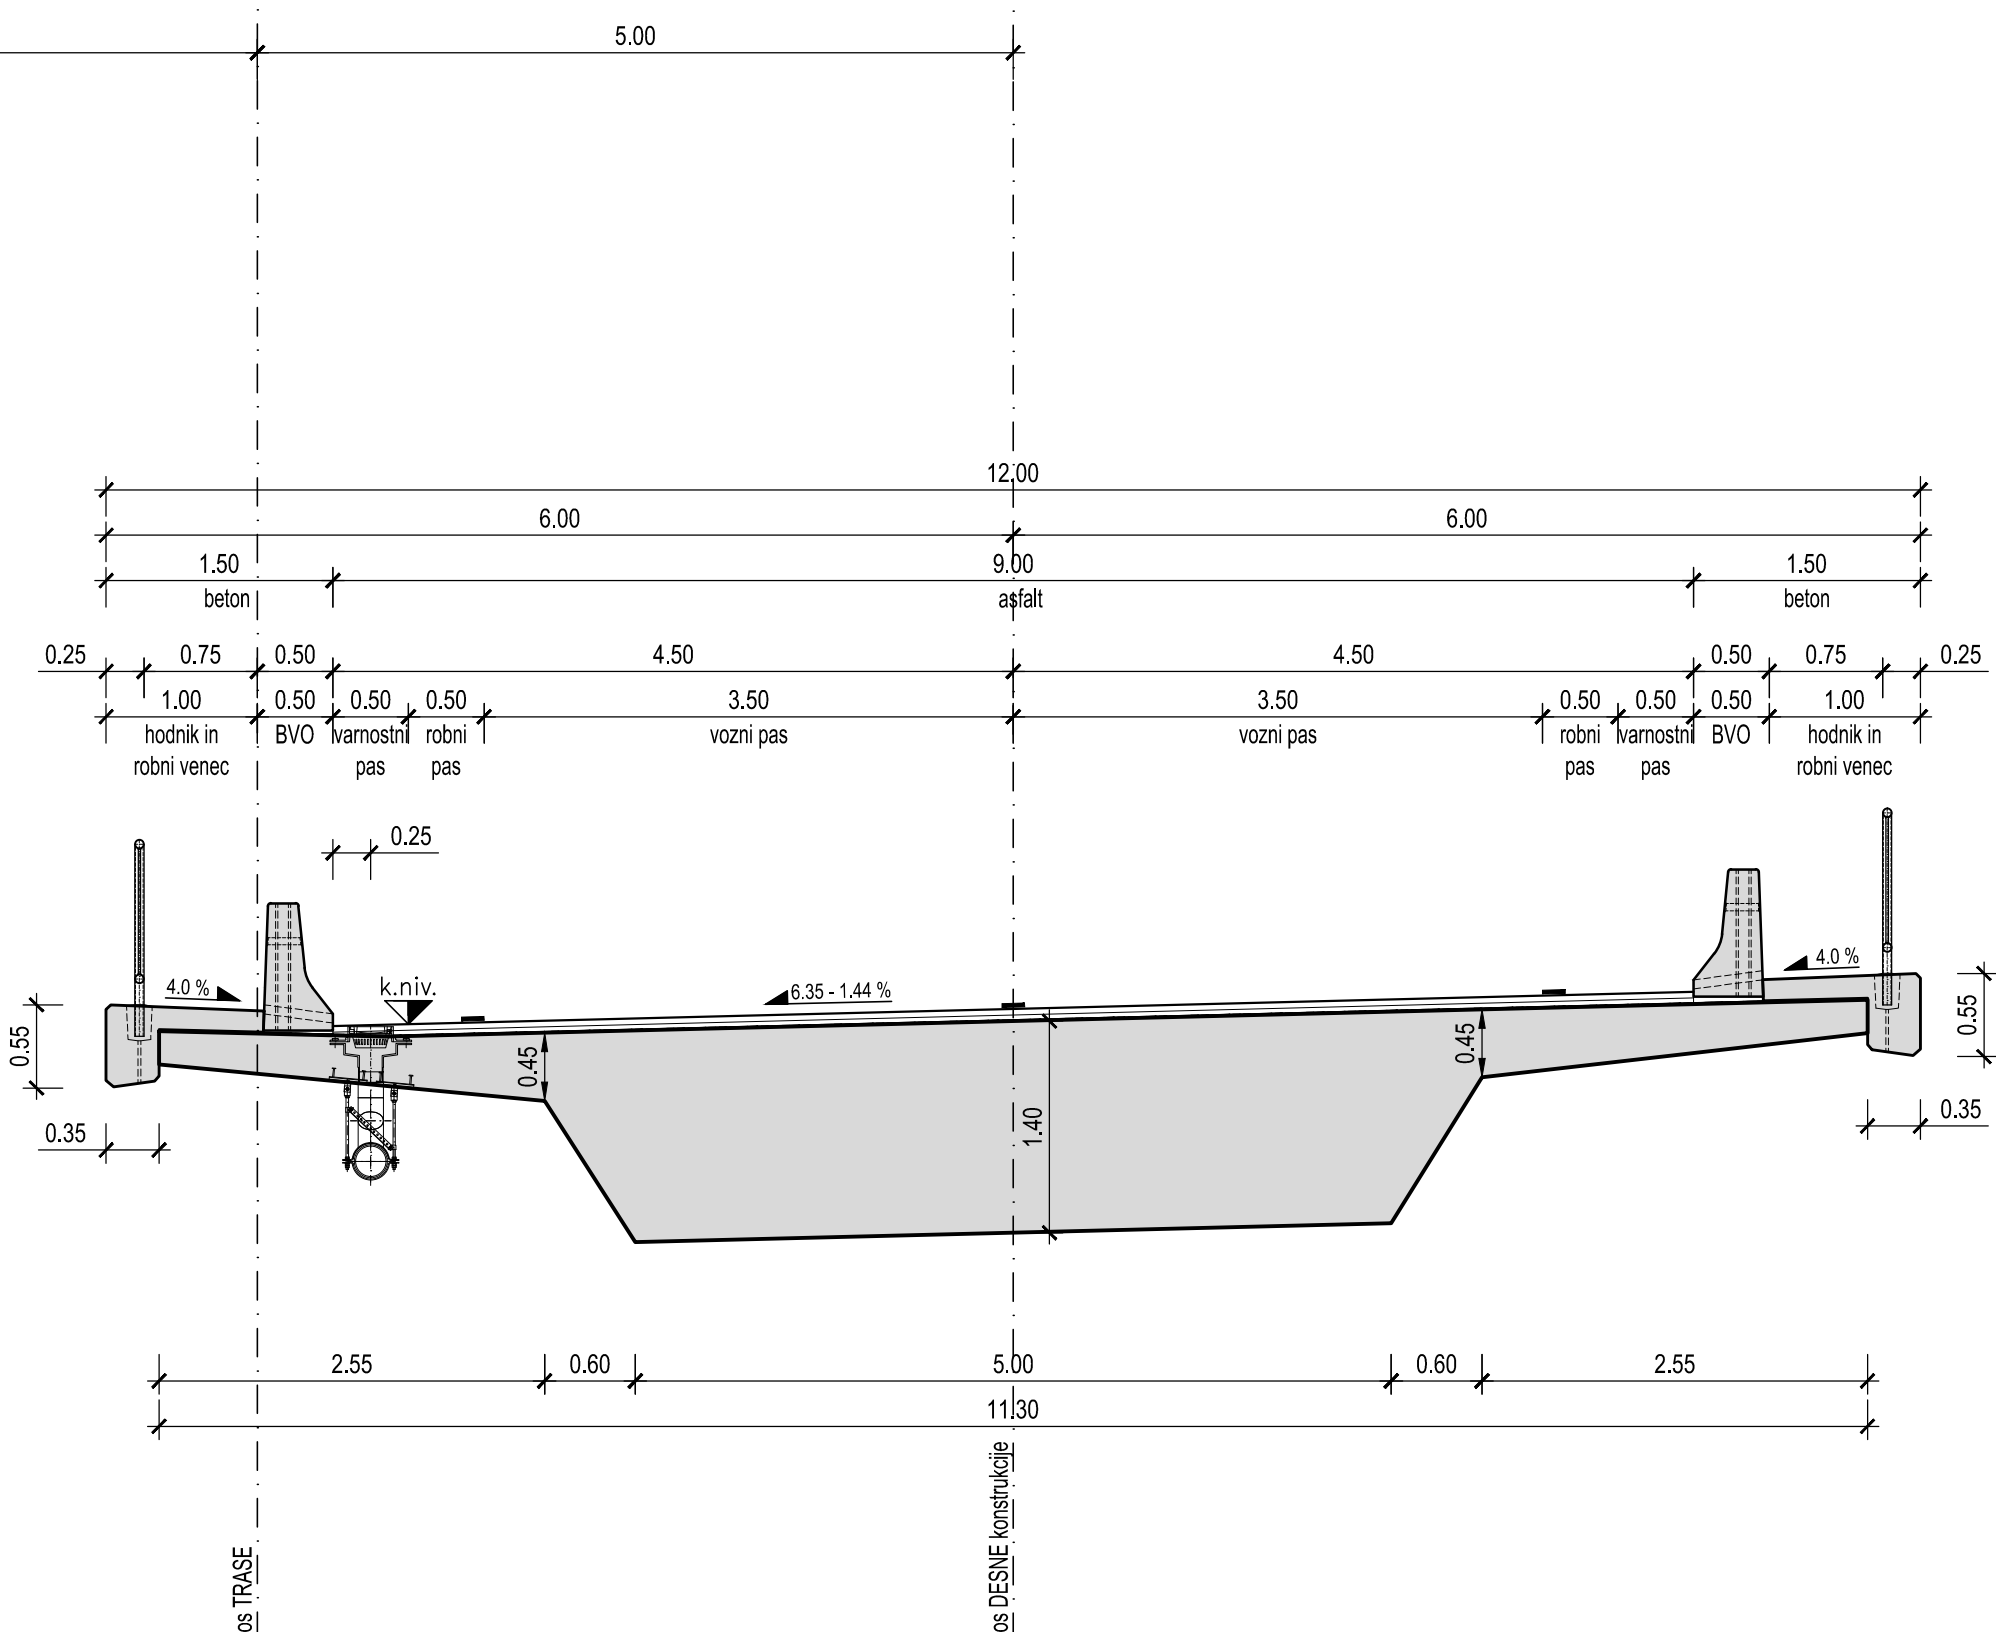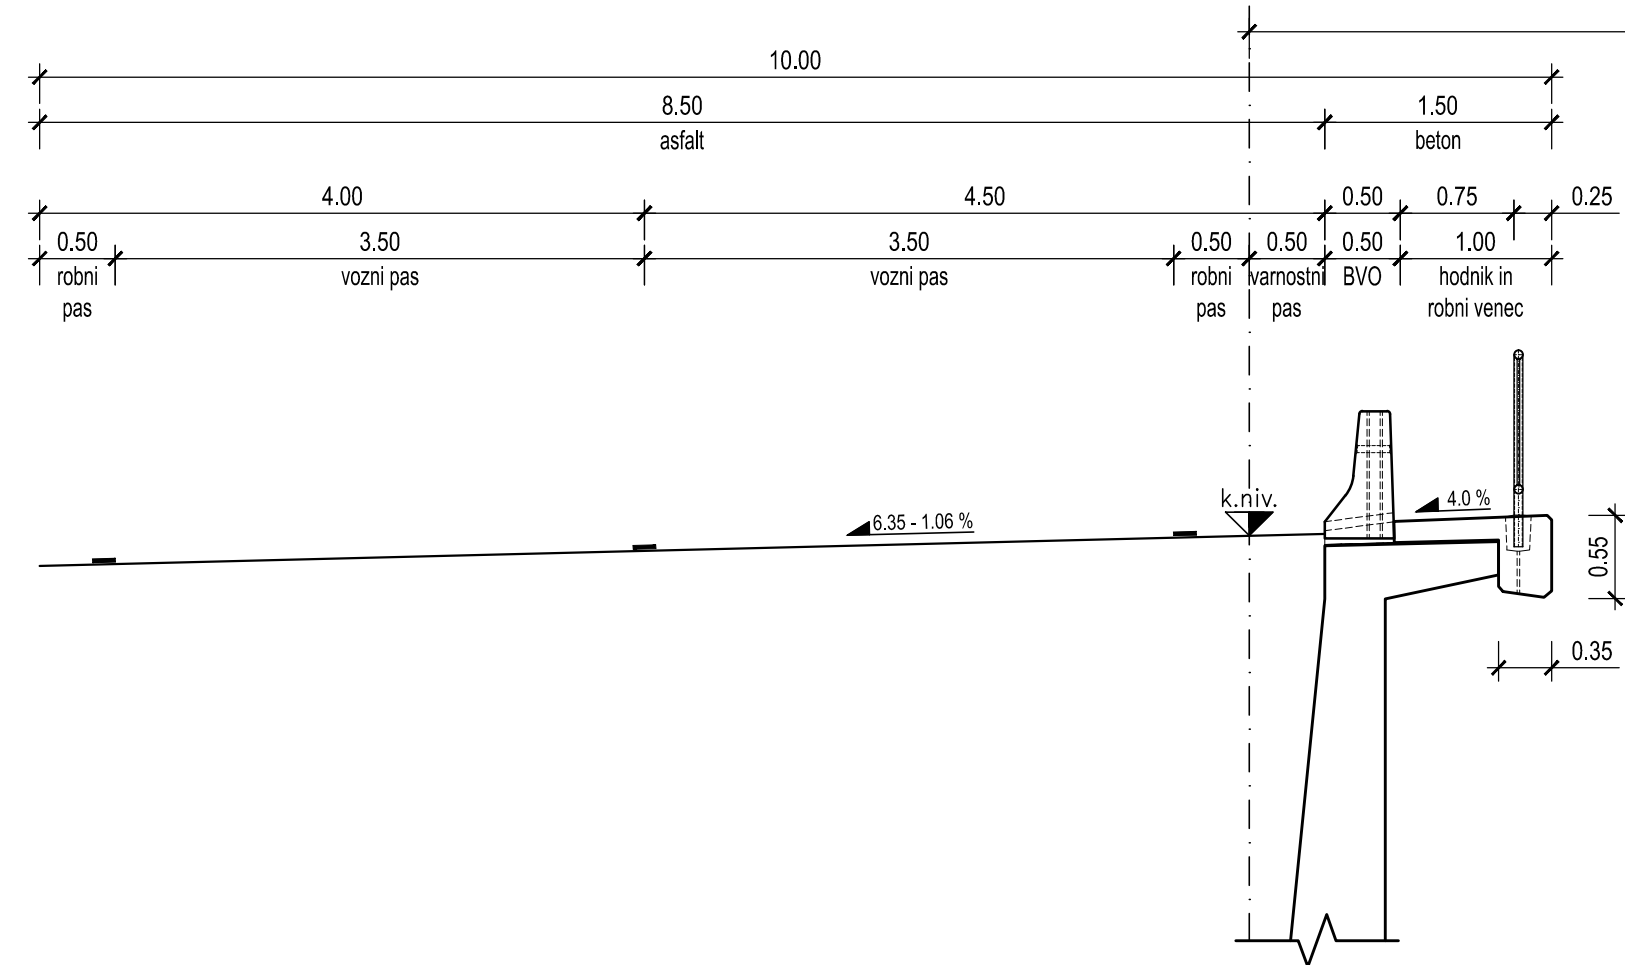

investitor:	DARS Povezujemo Slovenijo	cesta:	DC DRAVOGRAD - ŠENTRUPERT
odsek:	VELENJE - ŠENTRUPERT (SKLOP1)	projekt:	3. razvojna os: VELENJE - ŠENTRUPERT
objekt:	VIADUKT 6-09 HUDI POTOK 3	načrt:	3 - Načrt gradbenih konstrukcij
projektant:	pnz PNZ svetovanje projektiranje	risba:	Karakteristični prečni prerez in prečni prerezi podpor
projektant načrta:	ponting www.ponting.si		
odg. vodja proj.:	Andrej Jan, univ.dipl.inž.gr.	id. številka:	G-2130
odg. projektant:	Dusan Rožič, univ.dipl.inž.gr.	podpis:	<i>[Signature]</i>
projektant:	Miha Marinč	vrsta projekta:	IDP - SP za DPN
revizija:		št. projekta:	11-0334
		klas. oznaka:	2160
		datum:	avgust 2010
		ident. oznaka:	448-5/2010 - G.240
01	spremenba:	opis spremembe:	DOPOLNJENO PO JAVNI RAZGRNITVI IN REZENZIJI
02			DOPOLNJENO PO JAVNI SEZNANITVI - ZA PREDLOG DPN
03			DOPOLNJENO PO MNENJIH NUP
šifra odseka:	arhivska številka:	vrsta dokumentacije:	šifra priloge:
		000.2160	G.240
			črtna koda: