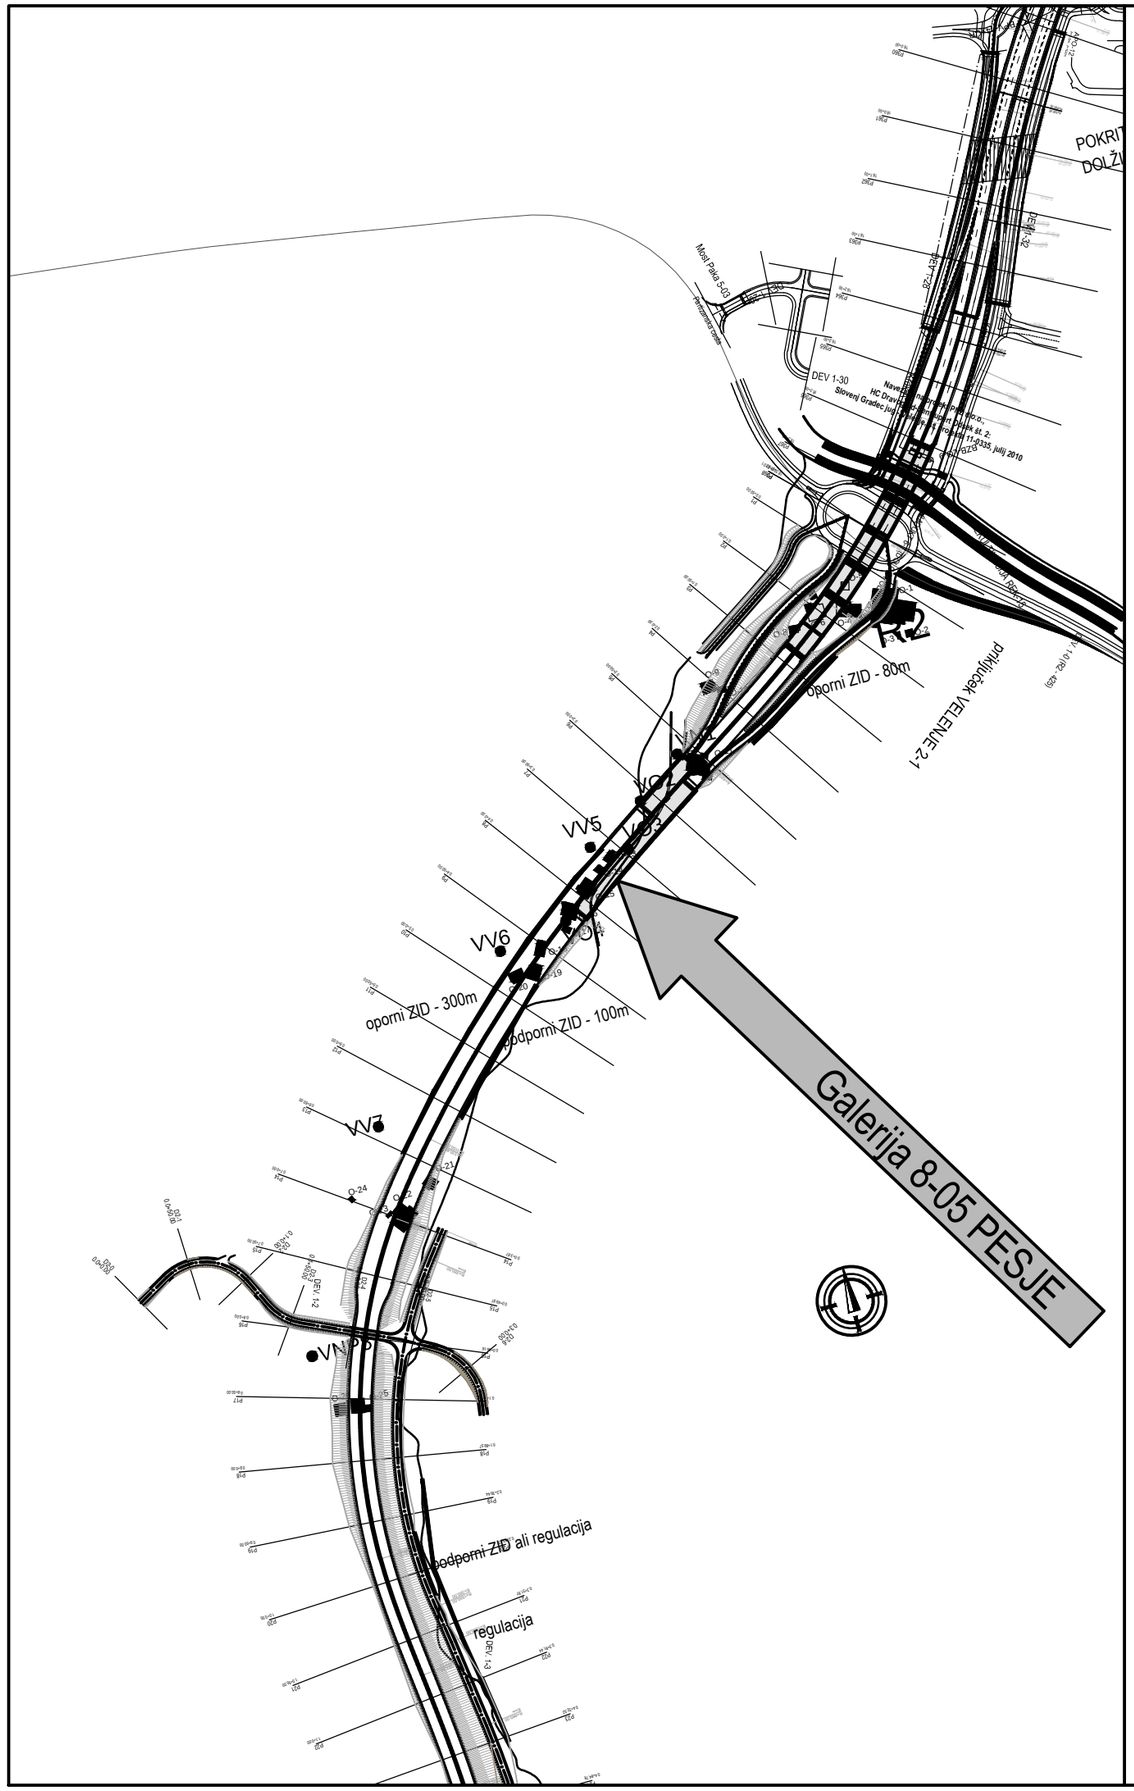

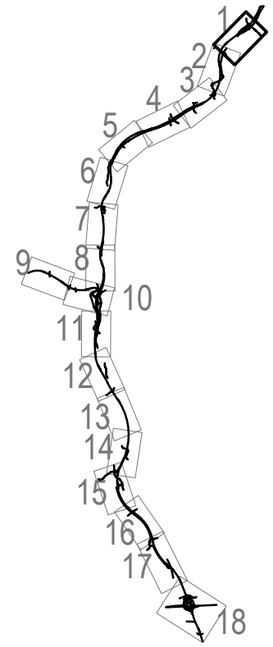

investitor: DARS Povezujemo Slovenijo	cesta: DC DRAVOGRAD - ŠENTRUPERT
	odsek: VELENJE - ŠENTRUPERT (SKLOP1)
projektant: pnz PNZ svetovanje projektiranje d.o.o.	projekt: 3. razvojna os: VELENJE - ŠENTRUPERT
	objekt: GALERIJA 8-05 PESJE
projektant načrta: ponting www.ponting.si	načrt: 3 - Načrt gradbenih konstrukcij
	risba: Pregledna situacija

		id. številka	podpis				
				vrsta projekta:	IDP - SP za DPN	merilo:	1:5000
odg. vodja proj.:	Andrej Jan, univ.dipl.inž.gr.	G-2130		št. projekta:	11-0334	št. načrta:	448-22/2010
odg. projektant:	Dušan Rožič, univ.dipl.inž.gr.	G-2104		klas. oznaka:	2166	št. risbe:	1
projektant:	Miha Marinič			datum:	julij 2010		
revizija:				ident. oznaka:	448-22/2010 - G.201		

	spremeba:	opis spremembe:	datum:	podpis:
01		DOPOLNJENO PO JAVNI RAZGRNITVI IN RECENZIJI	JUNIJ 2016	
02		DOPOLNJENO PO JAVNI SEZNANITVI - ZA PREDLOG DPN	OKTOBER 2016	
03		DOPOLNJENO PO MNENJIH NUP	DECEMBER 2016	

šifra odseka:	arhivska številka:	vrsta dokumentacije:	šifra priloge:	črtna koda:
		000.2166	G.201	

pnz