IDEJNA ZASNOVA ESO ZA SISTEM PREDOROV

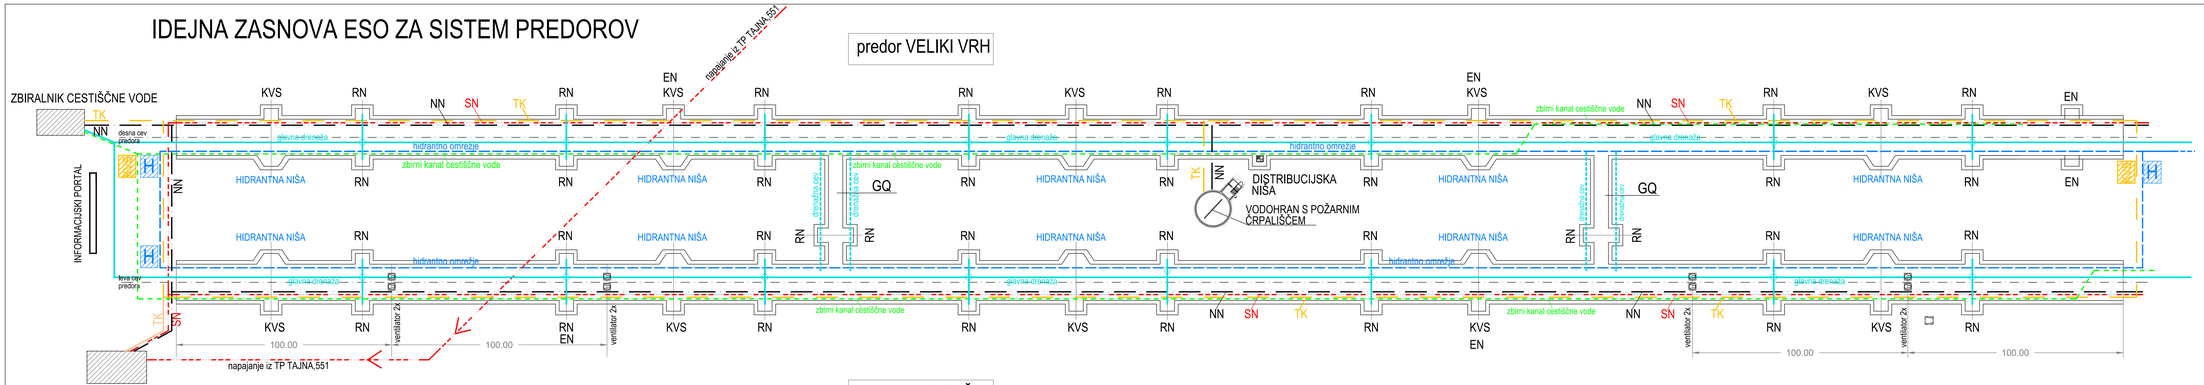

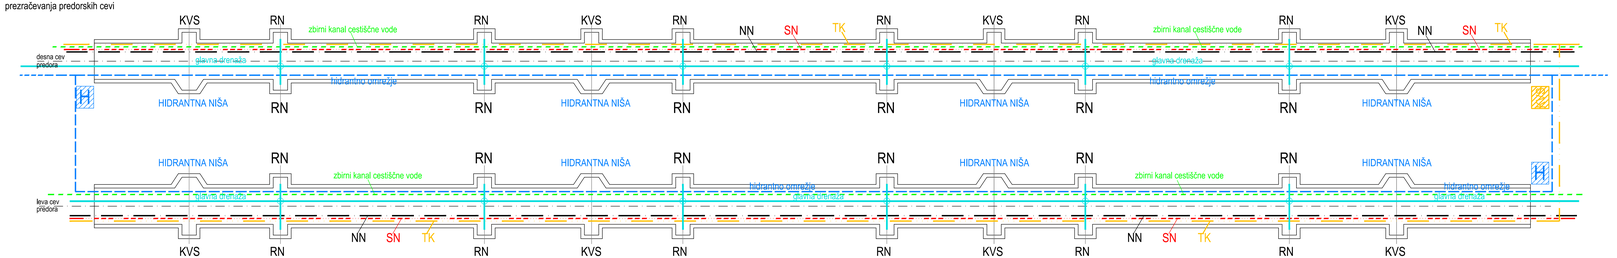

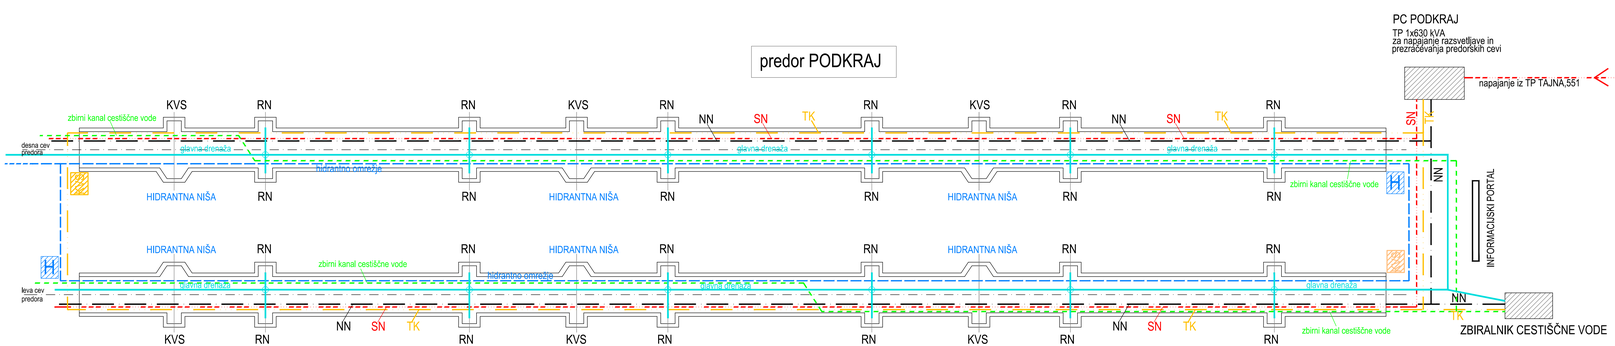

LEGENDA:

- HIDRANTNO OMREŽJE
- TELEKOMUNIKACIJA
- CESTIŠČNA VODA
- ELEKTRIKA-SREDNJA NAPETOST
- ELEKTRIKA-NIZKA NAPETOST
- DRENAŽA
- KVS - NIŠA ZA KLIC V SILI
- RN - REVIZIJSKA NIŠA
- EN - ELEKTRO NIŠA

	VELIKI VRH	ANDRAŽ	PODKRAJ
INDUKTIVNE ZANKE IN ZAPORNICA	●		●
PROMETNI ZNAKI	●	●	●
OZVOČENJE			
SMERNE SVETILKE	●		●
SMERNI ZNAKI	●	●	●
AVTOMATSKO JAVLJANJE POŽARA	●	FOTOLUMINISCENTNE TABLE	
VZDOLŽNI VENTILATORJI	● (ANALIZA TVEGANJA)		
HIDRANTI	●	●	●
MERITEV HITROSTI ZRAKA IN VETRA	● (ODVISNO OD PREZR.)		
MERITEV KONCENTRACIJE CO IN VIDLJIVOSTI (PRAŠNI DELCI)	●		
SEMAFORJI	●	KRIŽ POŠČICA	●
VIDEO NADZOR	●	●	●
VIDEO DETEKCIJA			
ROČNO JAVLJANJE POŽARA IN NEVARNOSTI	●	●	●
RADIJSKI SISTEM	●	● (ODVISNO OD MERITEV)	
MEGLA	●	●	●

investitor: DARS Povezujemo Slovenijo	cesta:	DC DRAVOGRAD - ŠENTRUPERT	
	odsek:	VELENJE - ŠENTRUPERT (SKLOP1)	
projektant: pnz PNZ svetovna projektanta	projekt:	3. razvojna os: VELENJE - ŠENTRUPERT	
	objekt:	DRŽAVNA CESTA	
projektant načrta: Elea iC A member of IC group	načrt:	3 Načrt gradbenih konstrukcij predorov 3/4 Načrt predorskega sistema Podkraj, Andraž, Veliki vrh	
	risba:	IDEJNA ZASNOVA ELEKTRO STROJNE OPREME (ESO)	

odg. vodja proj.:	Andrej Jan, univ.dipl.inž.gr.	id. številka:	podpis:	vrsta projekta: ICP - SP za DPN	merilo:
		G-2133		tlt. projekta: 11-0334	tlt. načrta: 351080119
odg. projektant:	Marko Žbert, univ.dipl.inž.gr.	G-2411		klas. oznaka: 2101	tlt. risbe: G.103
projektant:	Marjeta Pučard, g.t.			datum: juli 2010	
revizija:				dent. oznaka: 11-0334-G.103	

	spremembe:	opis spremembe:	datum:	podpis:
01		DOPOLNJENO PO JAVNI RAZGRNITVI IN RECENZIJI	JUNI 2016	
02		DOPOLNJENO PO JAVNI SEZNANITVI - ZA PREDLOG DPN	OKTOBER 2016	
03		DOPOLNJENO PO MNENJIH NUP	DEC. 2016	

šifra odseka:	arhivska številka:	vrsta dokumentacije:	šifra priloge:	Drina kode:
		001.2163	G.103	

pnz