


KARAKTERISTIČNI PREREZ SKOZI REVIZIJSKO NIŠO ZA PREDORE PODKRAJ, ANDRAŽ, VELEIKI VRH

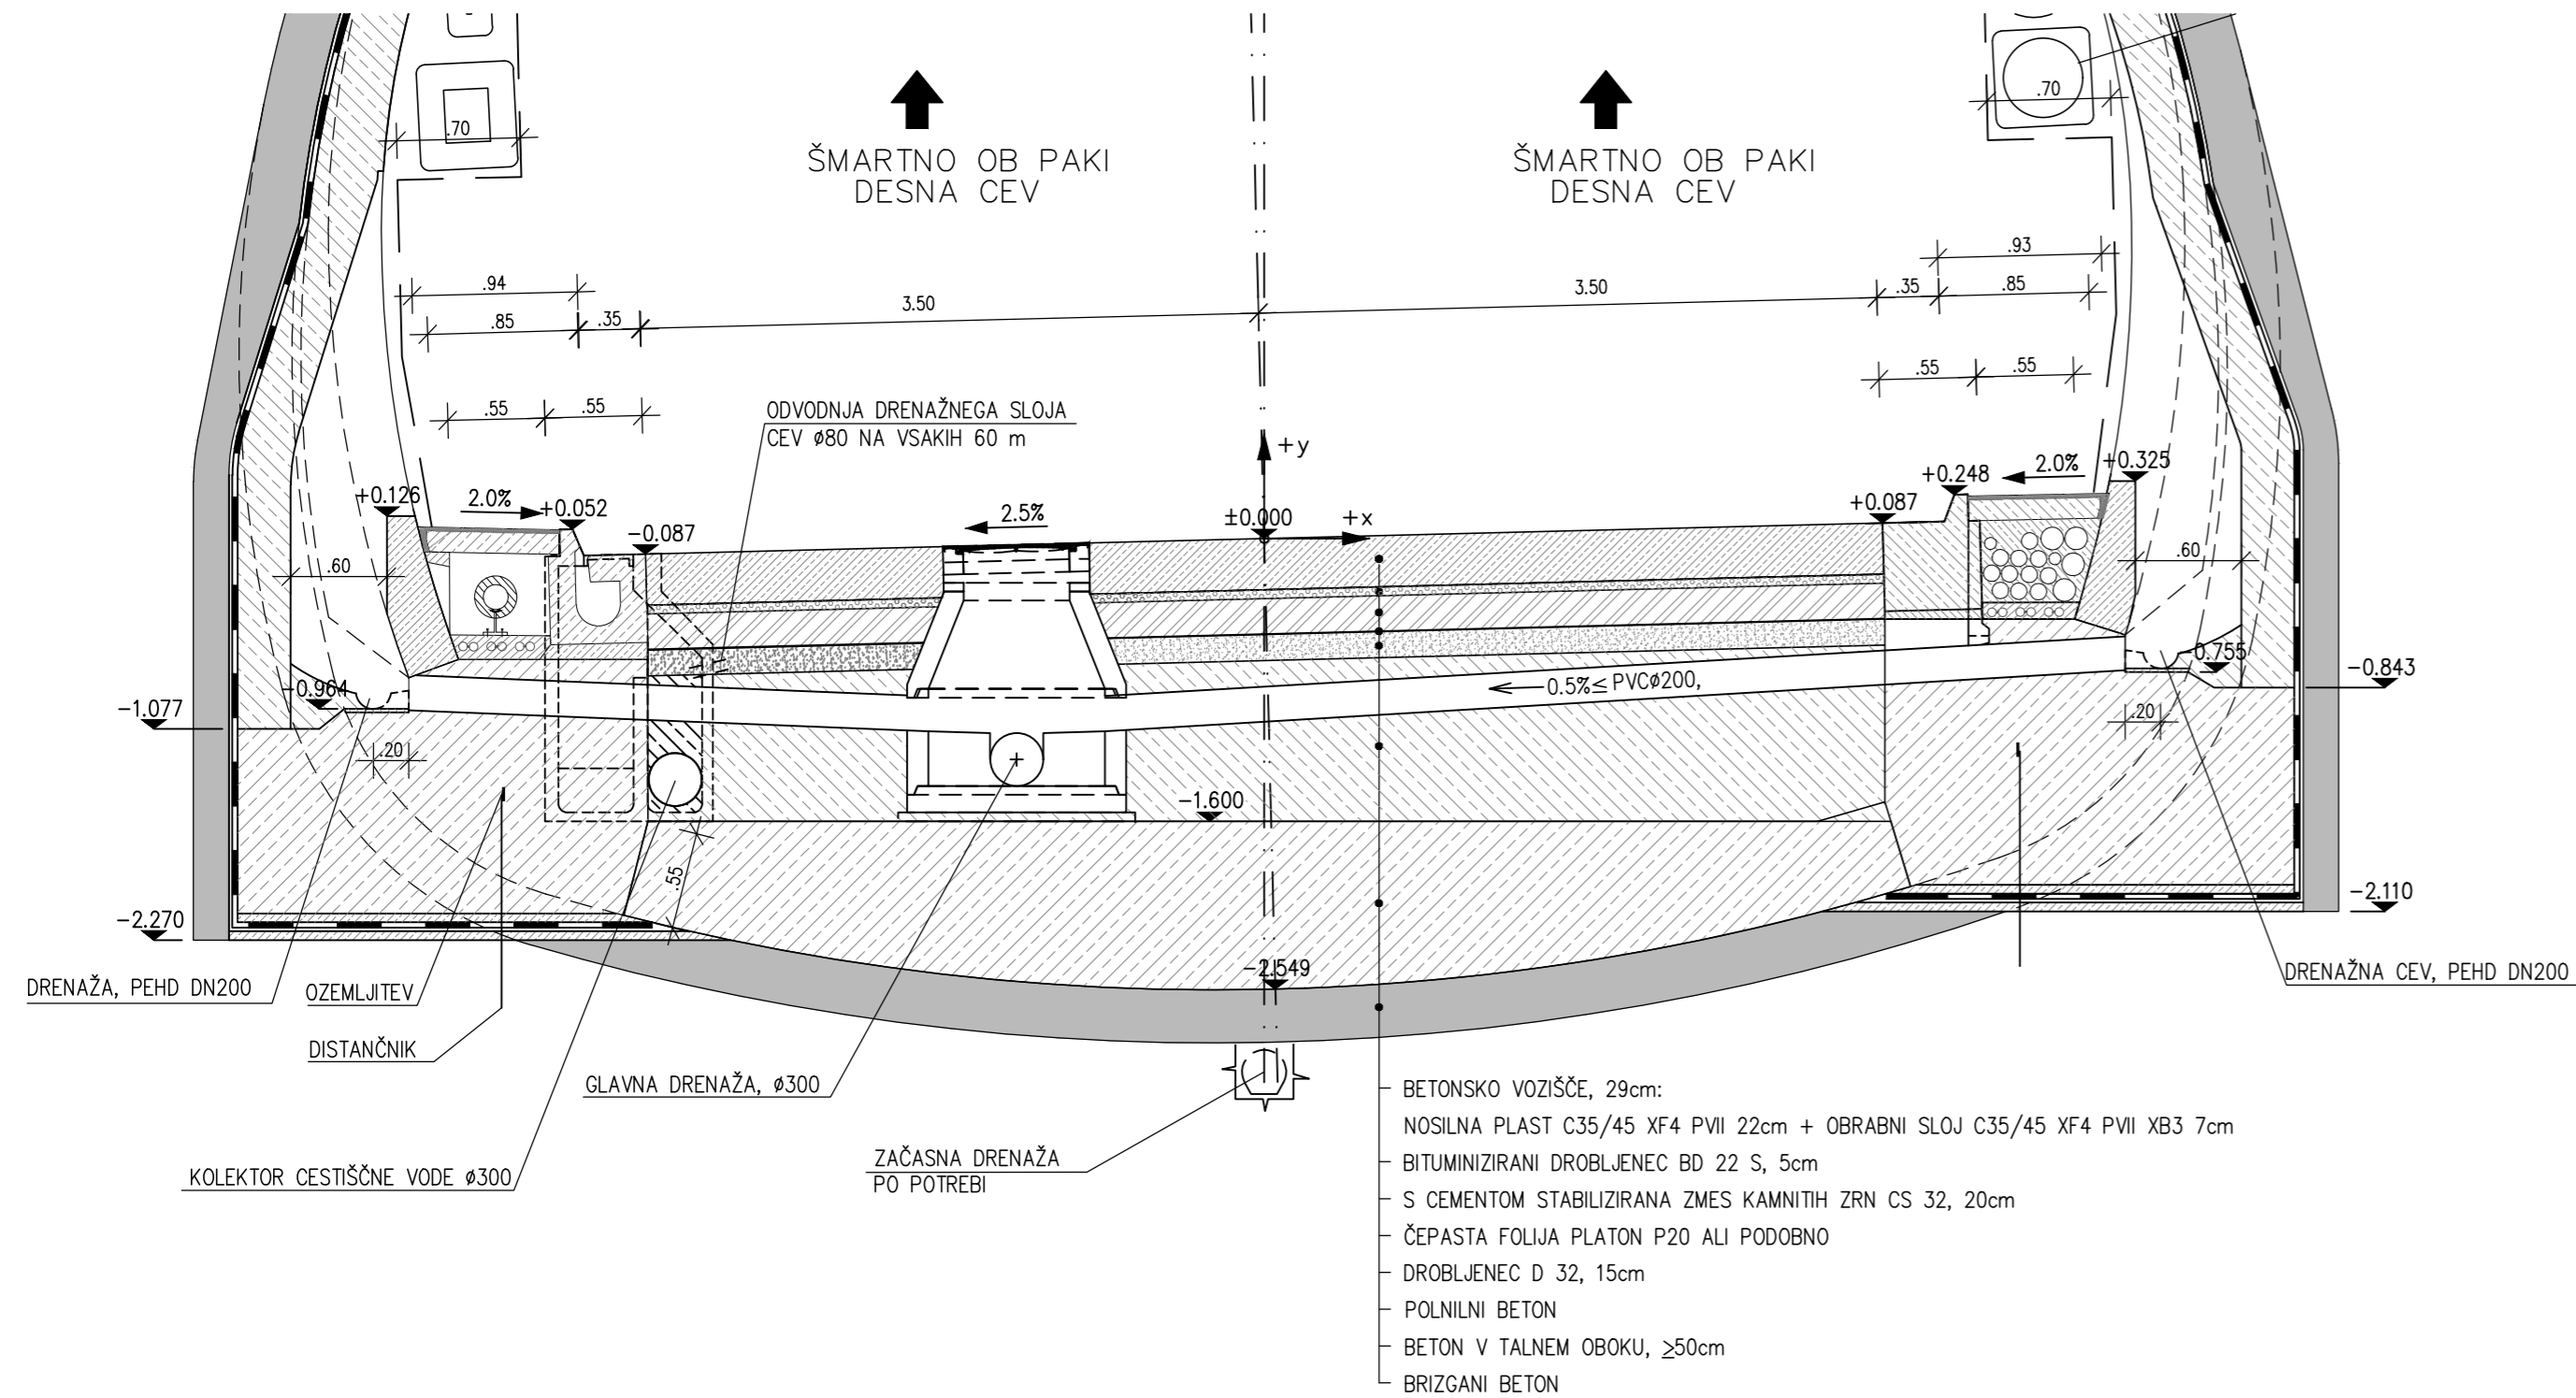

investitor:	 DARS Povezujemo Slovenijo				cesta:	DC DRAVOGRAD - ŠENTRUPERT		
projektant:	 pnz PNZ svetovanje projektiranje...				odsek:	VELENJE - ŠENTRUPERT (SKLOP1)		
projektant načrta:	 Elea iC A member of iC group				projekt:	3. razvojna os: VELENJE - ŠENTRUPERT		
odg. vodja proj.:	Andrej Jan, univ.dipl.inž.gr.				objekt:	DRŽAVNA CESTA		
odg. projektant:	Marko Žibert, univ.dipl.inž.gr.				načrt:	3 Načrt gradbenih konstrukcij predorov 3/4 Načrt predorskega sistema Podkraj, Andraž, Veliki vrh		
projektant:	Bojan Štembal, g.t.				risba:	PREDORI PODKRAJ, ANDRAŽ, VELIKI VRH Karakteristični prerez predora skozi revizijsko nišo		
revizija:					id. številka:	G-2130	podpis:	
					vrsta projekta:	IDP - SP za DPN	merilo:	1:40
					št. projekta:	11-0334	št. načrta:	351090178
					klas. oznaka:	2101	št. risbe:	G.107
					datum:	julij 2010		
					ident. oznaka:	11-0334-G.107		
sprememba:	opis spremembe:						datum:	podpis:
01	DOPOLNJENO PO JAVNI RAZGRNITVI IN RECENZIJ						JUNIJ 2016	
02	DOPOLNJENO PO JAVNI SEZNANITVI - ZA PREDLOG DPN						OKTOBER 2016	
03	DOPOLNJENO PO MNENJIH NUP						DEC. 2016	
šifra odseka:	arhivska številka:	vrsta dokumentacije:	šifra priloge:	črtna koda:				
		001.2163	G.107					