




PREDOR - PODKRAJ  
leva cev L = 359m

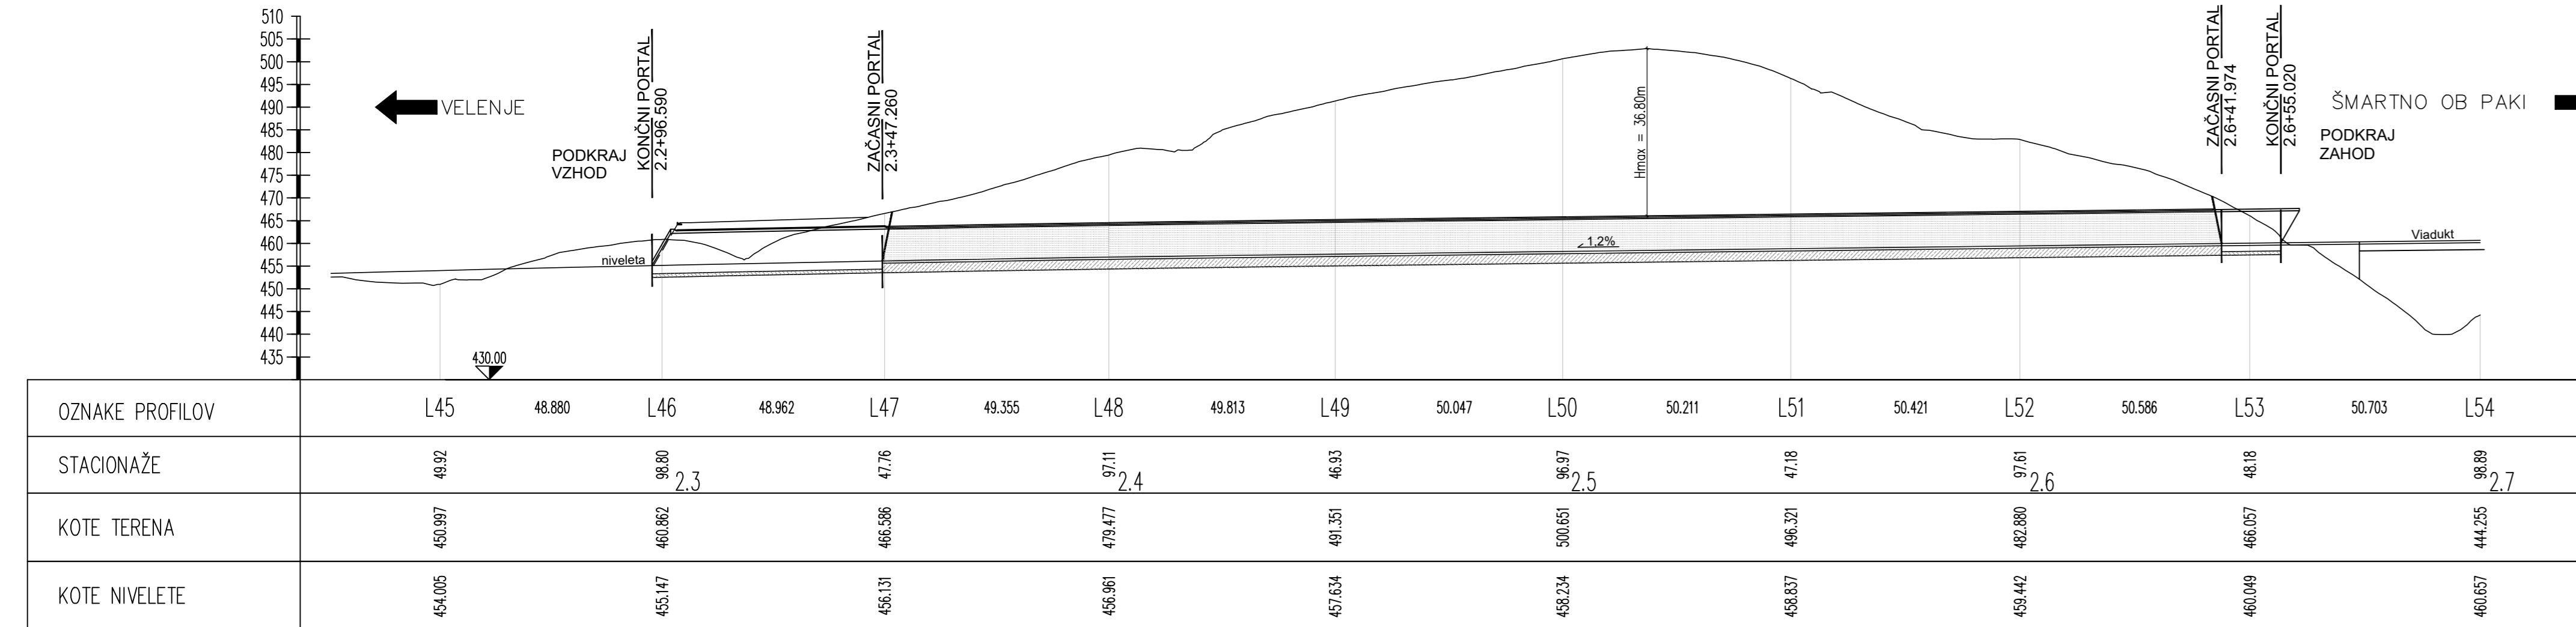

PREDOR - PODKRAJ  
desna cev L = 361m

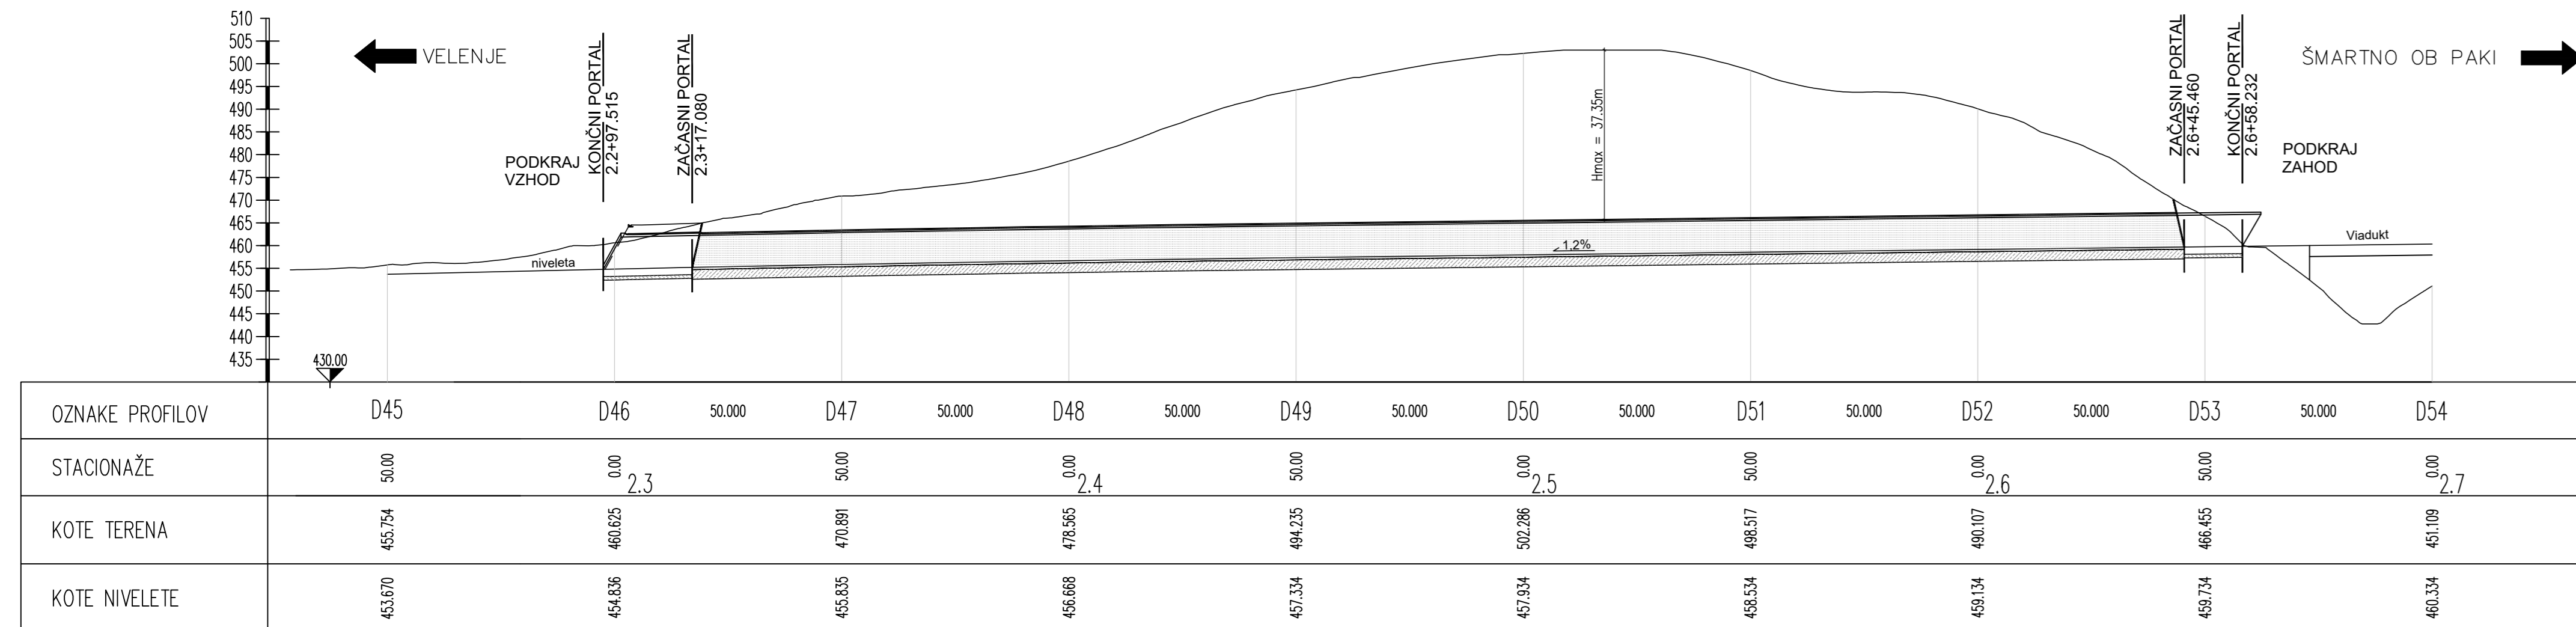

SITUACIJA 1:1000

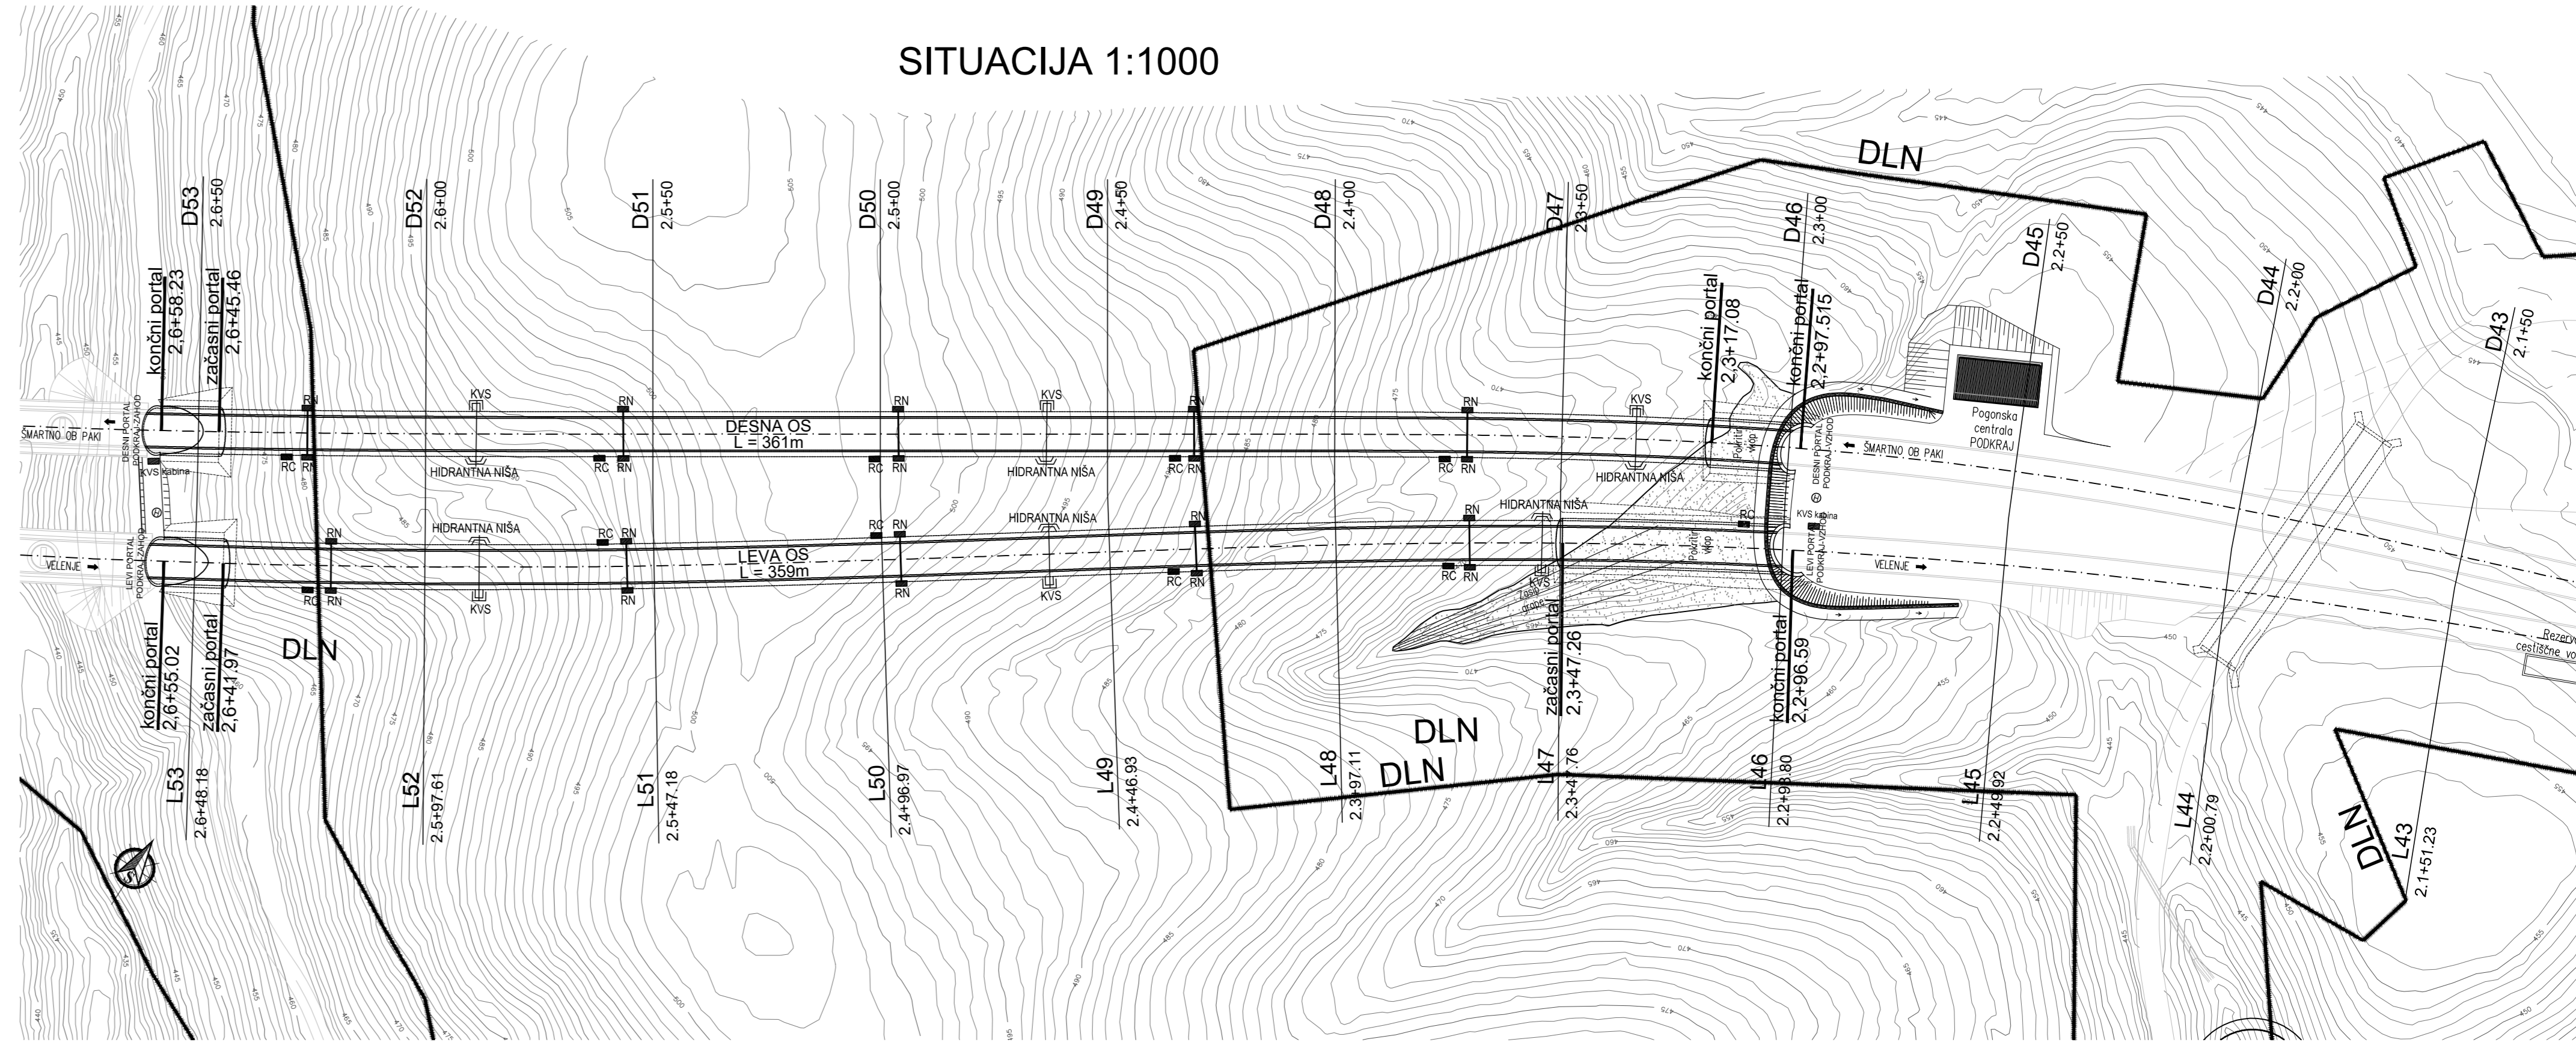

investitor:	DARS Povezujemo Slovenijo			cesta:	DC DRAVOGRAD - ŠENTRUPERT
projektant:	pnz Pnz inženjersko projektantsko podjetje			odsek:	VELENJE - ŠENTRUPERT (SKLOP1)
projektant na črta:	Elea ic A member of ic group			projekt:	3. razvojna os: VELENJE - ŠENTRUPERT
odg. vodja proj.:	Andrej Jan, univ.dipl.inž.gr.	G-2130	id. številka	vrsta projekta:	IDP - SP za DPN
odg. projektant:	Marko Žibert, univ.dipl.inž.gr.	G-2411	podpis	št. projekta:	11-0334
projektant:	Miha Hahner, dipl.inž.gr.		vrsta projekta:	klas. oznaka:	Z101
revizija:			vrsta projekta:	datum:	julij 2010
			vrsta projekta:	ident. oznaka:	11-0334-G.201
01	sprememba:	opis spremembe:		menilo:	1:1000
02		DOPOLNJENO PO JAVNI RAZGRNITVI IN RECENZIJ		št. načrta:	351090178
03		DOPOLNJENO PO JAVNI SEZNANITVI - ZA PREDLOG DPN		št. risbe:	G.201
		DOPOLNJENO PO MNENJIH NUP		datum:	OKTOBER 2016
šifra odseka:	arhivska številka:	vrsta dokumentacije:	šifra priloge:	šifra koda:	
		001.2163	G.201		