


ZASNOVA PODPORNIH UKREPOV

M 1:1000


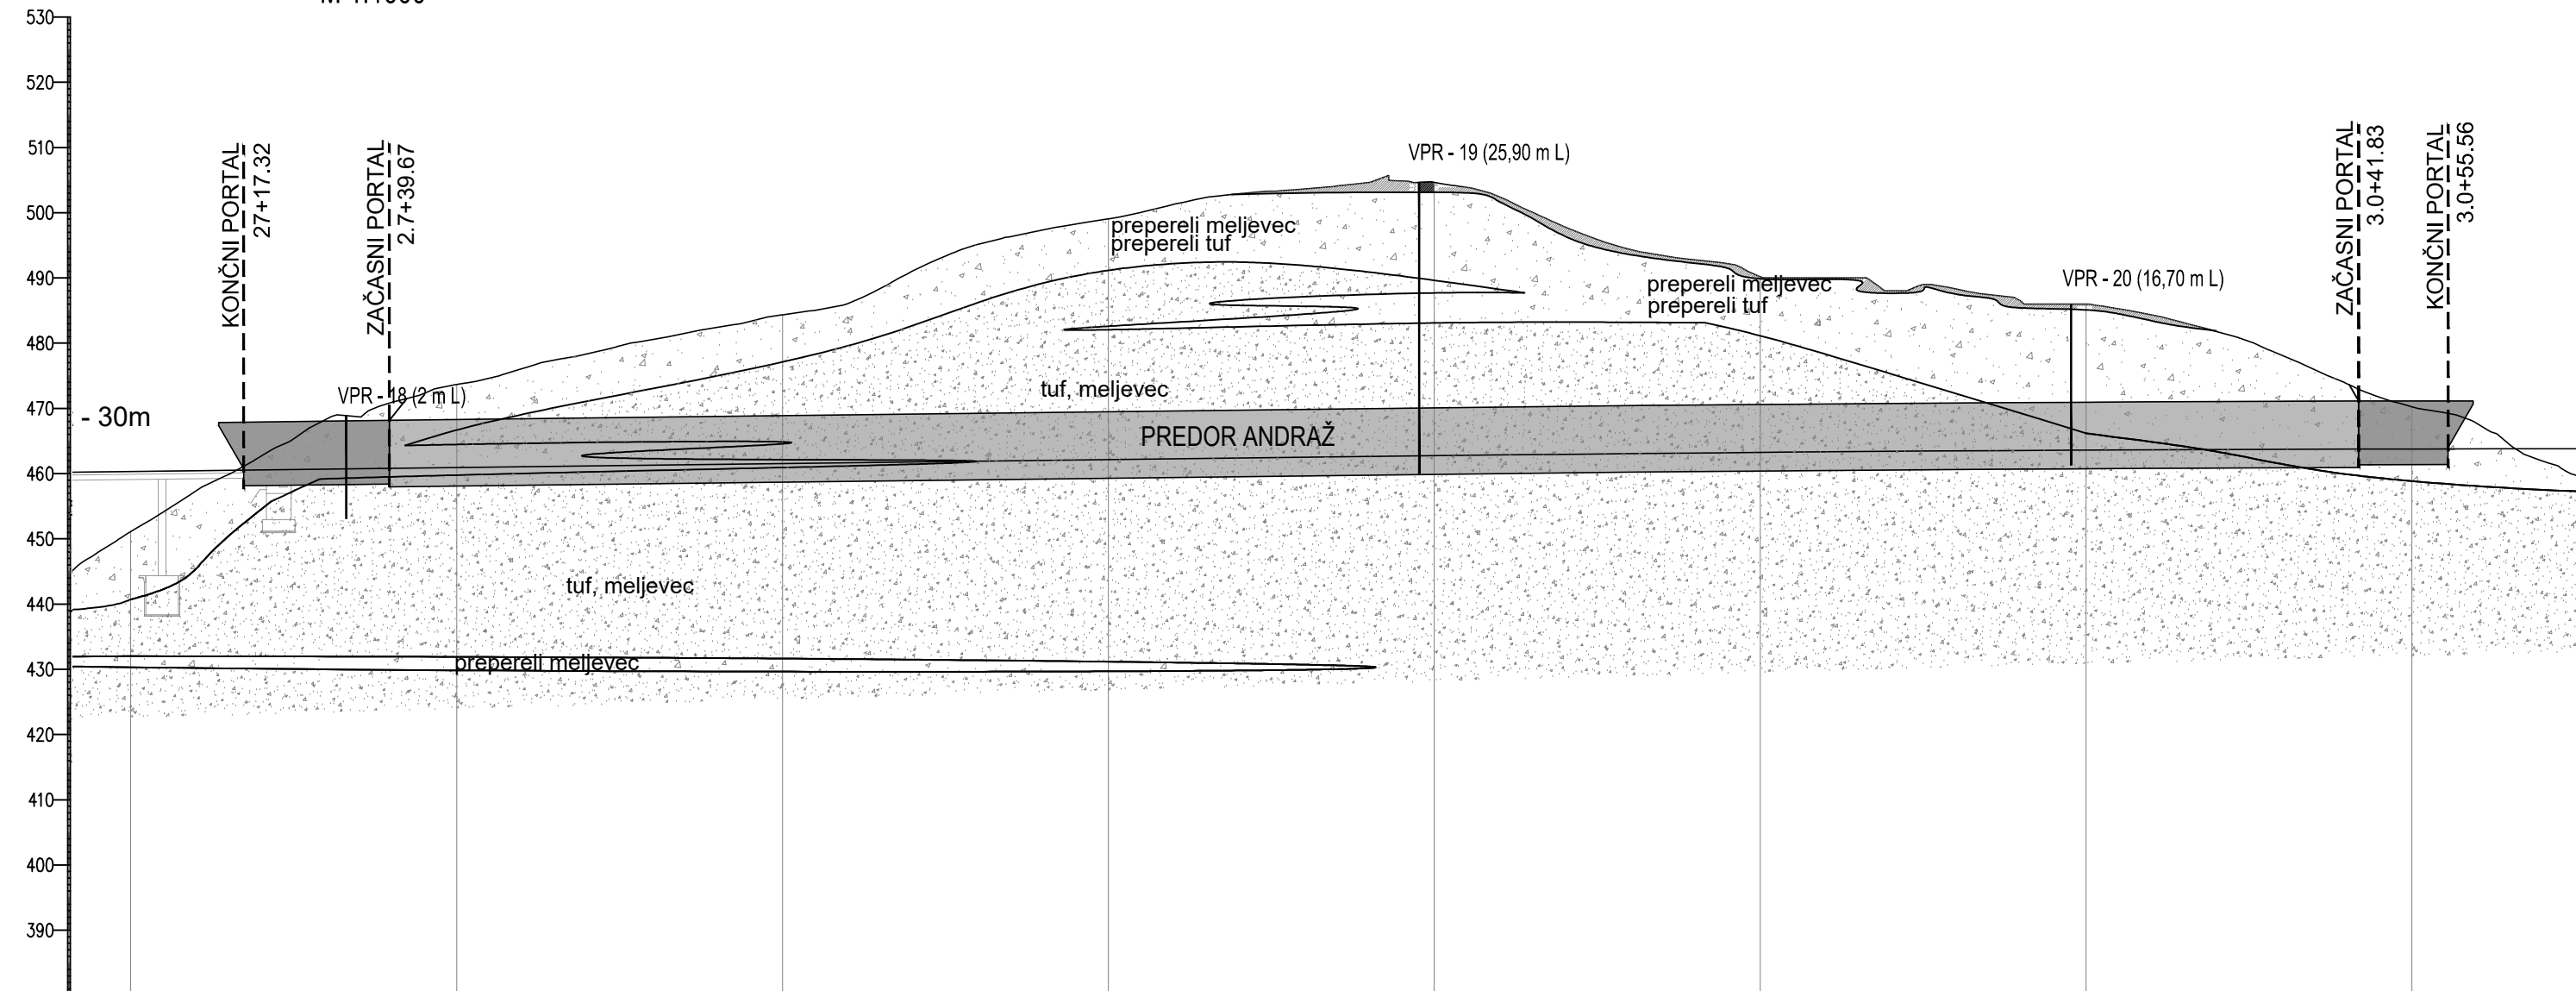


OZNAKE PROFILOV	D54	50.000	D55	50.000	D56	50.000	D57	50.000	D58	50.000	D59	50.000	D60	50.000	D61	50.000
STACIONAŽE	2.7				2.8					2.9				3.0		
KOTE TERENA	451.08		473.673		484.31		489.046		504.627		491.05		496.000		490.252	

HRIBINSKI TIP	GT0b	GT3a	GT0b
TIP HRIBINSKEGA OBNAŠANJ.	BT7	BT2	BT7
DOLŽINA HRIBINSKEGA TIPA	76.65	132.70	92.81

PODPORNI UKREPI	BT7 7/8.26 izkopni korak ≤ 1.3m KALOTA -brizgani beton, ds=20cm -mreža 1 plast Q189 -jekleni segment TH21 -SN sidro, l=4m STOPNICA -brizgani beton, ds=20cm -žična mreža 1 plast Q189 -jekleni segment TH21 (vsak 2. korak) -SN sidro	BT2 5/5.43 izkopni korak ≤ 1.7m -rebraste palice Ø28 v mali, l=4m -brizgani beton za zavarovanje čela ds=3-5cm -brizgani beton, ds=20cm -mreža 2 plasti Q189 -jekleni segment TH21 -sidro SN, F=250kN, l=4-6m	BT7 7/8.26 izkopni korak ≤ 1.3m KALOTA -brizgani beton, ds=20cm -mreža 1 plast Q189 -jekleni segment TH21 -SN sidro, l=4m STOPNICA -brizgani beton, ds=20cm -žična mreža 1 plast Q189 -jekleni segment TH21 (vsak 2. korak) -SN sidro
-----------------	--	---	--

PODPORNI TIPI

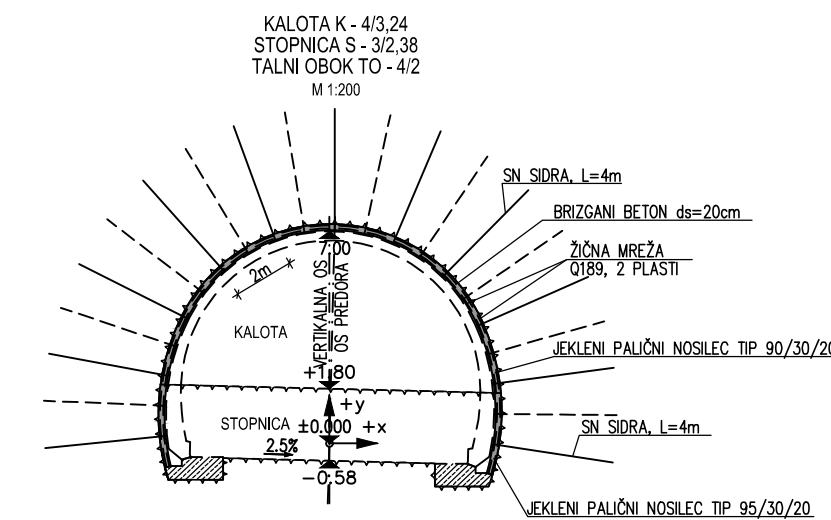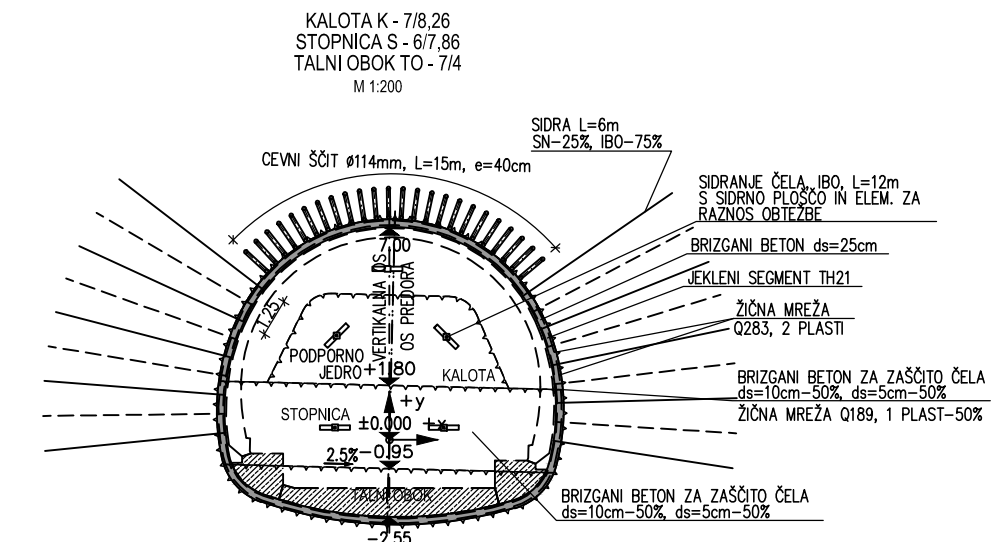

	LITOLOŠKI OPIS
GT0b	PREPERELI MELJEVEC IN TUF
GT2a	TUF
GT3a	MELJEVEC IN TUF

OPOMBA:

GEOLOGIJA JE POVZETA PO POROČILU GMM-6640-2, GEOINŽENIRING; MARIBOR, 19.8.2010

investitor:	DC DRAVOGRAD - ŠENTRUPERT				
odsek:	VELENJE - ŠENTRUPERT (SKLOP1)				
projekant:	3. razvojna os: VELENJE - ŠENTRUPERT				
objekt:	DRŽAVNA CESTA				
projekant načrta:	načrt: 3 Načrt gradbenih konstrukcij predorov 3/4 Načrt predorskega sistema Podkraj, Andraž, Veliki vrh				
revizija:	risba: ZASNOVA PODPORNIH UKREPOV ZA PREDOR ANDRAŽ - desna cev				
id. številka	podpis	vrsta projekta: IDP - SP za DPN	merilo: 1:1000; 1:200		
odg. vodja proj.: Andrej Jan, univ.dipl.inž.gr.	G-2130	št. projekta: 11-0334	št. načrta: 351090178		
odg. projektant: Marko Žibert, univ.dipl.inž.gr.	G-2411	klas. oznaka: 2101	št. risbe:		
projekant: Špela Drolc, dipl.inž.gr.		datum: julij 2010	G.303		
ident. oznaka: 11-0334-G.303					
sprememba:	opis spremembe:			datum:	podpis:
01	DOPOLNJENO PO JAVNI RAZGRNITVI IN RECENZIJU			JUNIJ 2016	
02	DOPOLNJENO PO JAVNI SEZNANITVI - ZA PREDLOG DPN			OKTOBER 2016	
03	DOPOLNJENO PO MNENJIH NUP			DEC. 2016	
šifra odseka:	arhivska številka:	vrsta dokumentacije:	šifra priloge:	črtna koda:	
		001.2163	G.303		