


ZASNOVA PODPORNH UKREPOV

M 1:1000


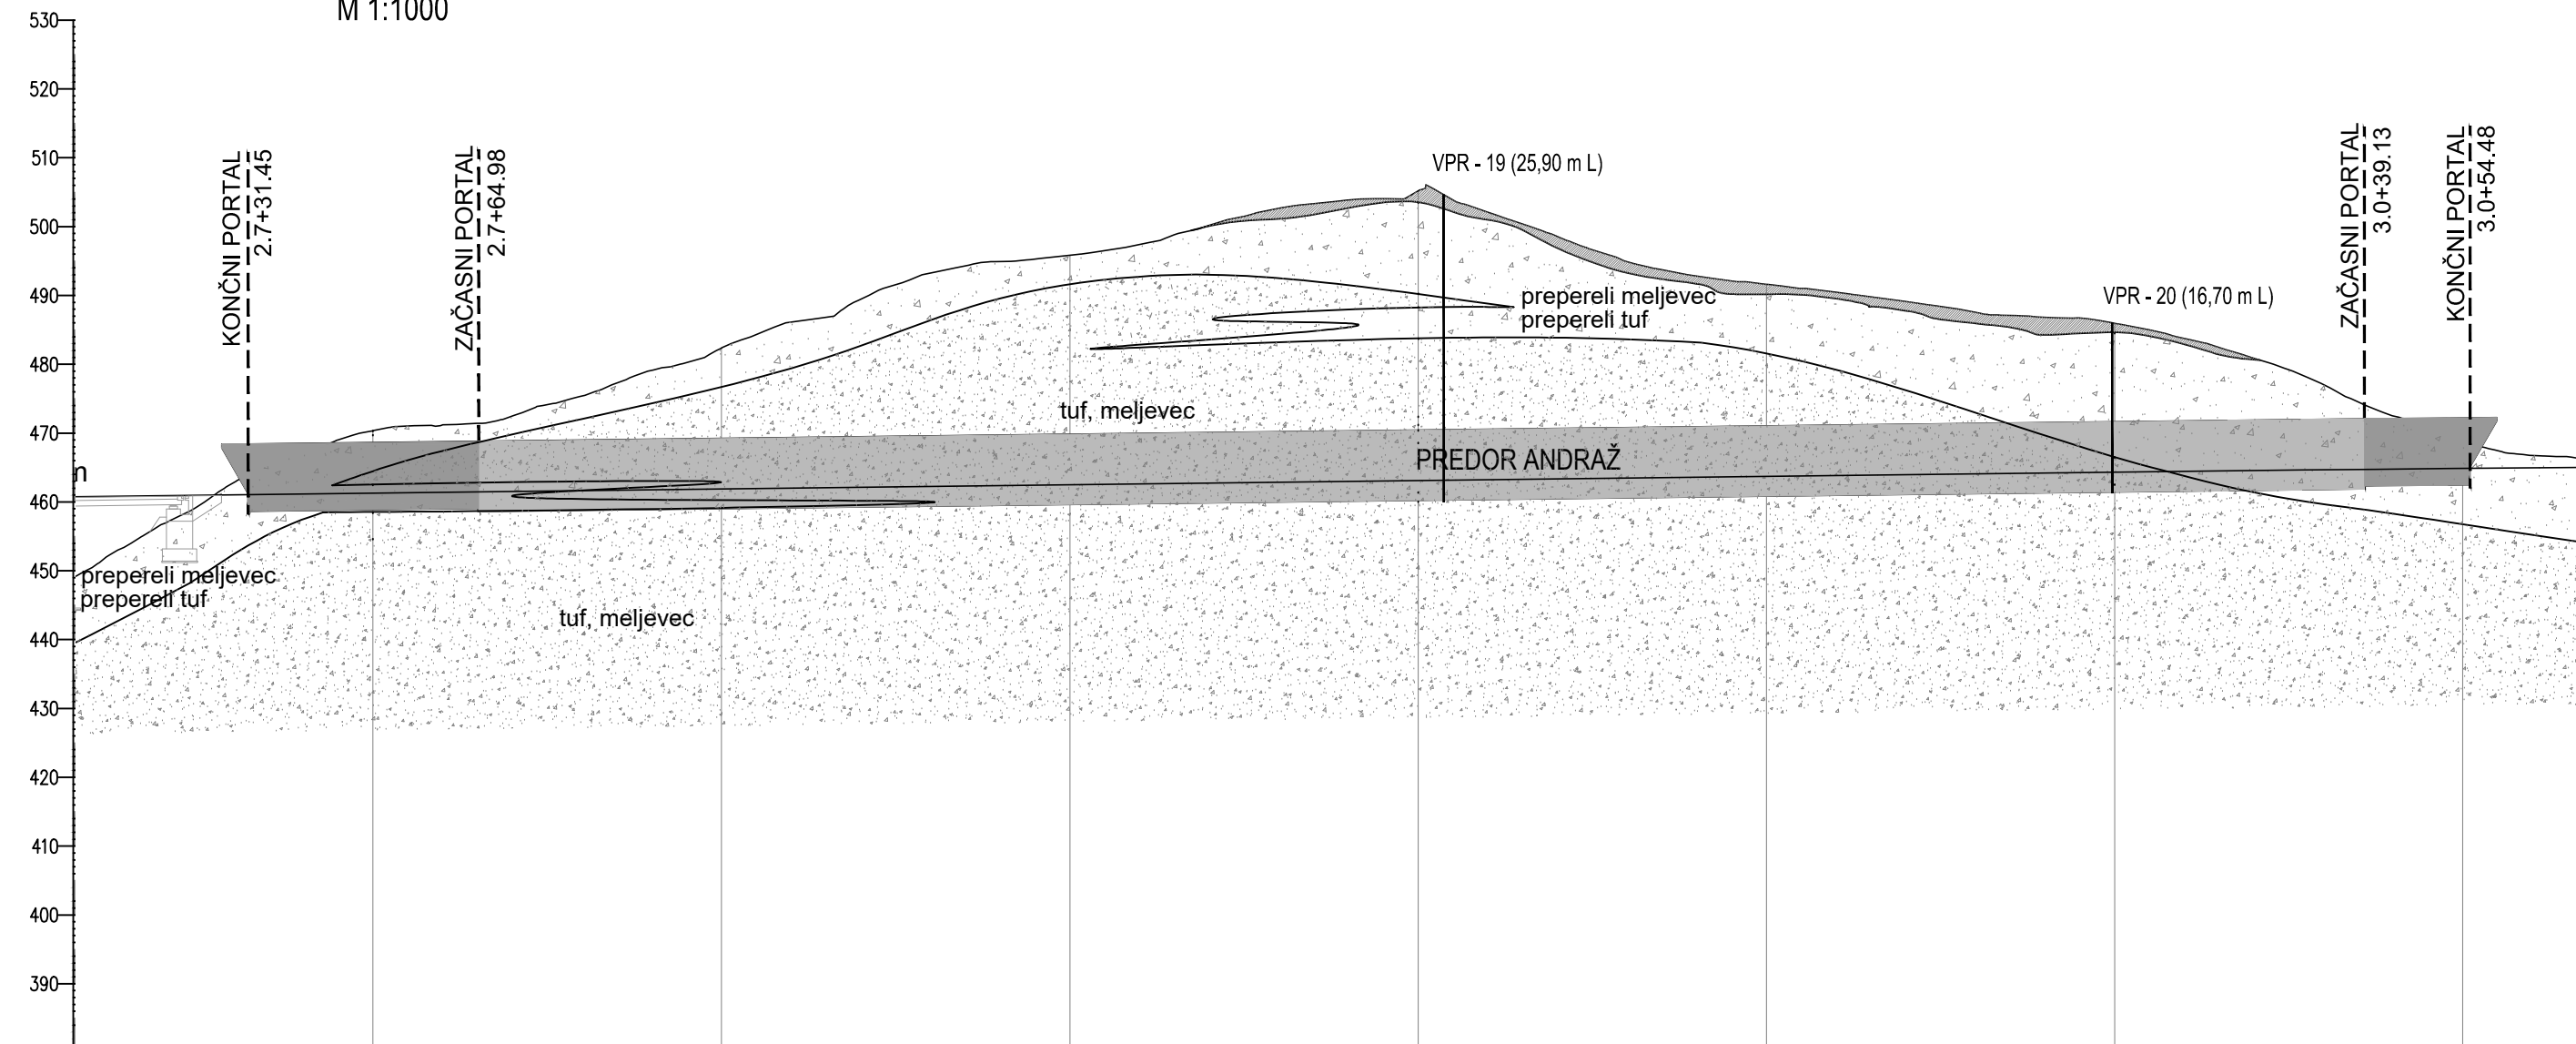


OZNAKE PROFILOV	50.700	L55	50.683	L56	50.662	L57	50.644	L58	50.624	L59	50.603	L60	50.585	L61
STACIONAŽE		49.59		0.28		50.94		2.92		52.21		3.02		53.39
KOTE TERENA		470.346		482.356		495.835		506.189		491.008		485.943		482.065

HRIBINSKI TIP	GT0b	GT3a	GT0b
TIP HRIBINSKEGA OBNAŠANJA	BT7	BT2	BT7
DOLŽINA HRIBINSKEGA TIPA [m]	55.58	136.42	82.15

PODPORNI UKREPI	BT7 7/8.26 izkopni korak ≤ 1.3m KALOTA -brizgani beton, ds=20cm -mreža 1 plast Q189 -jekleni segment TH21 -SN sidro, l=4m STOPNICA -brizgani beton, ds=20cm -žična mreža 1 plast Q189 -jekleni segment TH21 (vsak 2. korak) -SN sidro	BT2 5/5.43 izkopni korak ≤ 1.7m -rebraste palice Ø28 v mali, l=4m -brizgani beton za zavarovanje čela ds=3-5cm -brizgani beton, ds=20cm -mreža 2 plasti Q189 -jekleni segment TH21 -sidro SN, F=250kN, l=4-6m	BT7 7/8.26 izkopni korak ≤ 1.3m KALOTA -brizgani beton, ds=20cm -mreža 1 plast Q189 -jekleni segment TH21 -SN sidro, l=4m STOPNICA -brizgani beton, ds=20cm -žična mreža 1 plast Q189 -jekleni segment TH21 (vsak 2. korak) -SN sidro
-----------------	--	---	--

PODPORNI TIPI

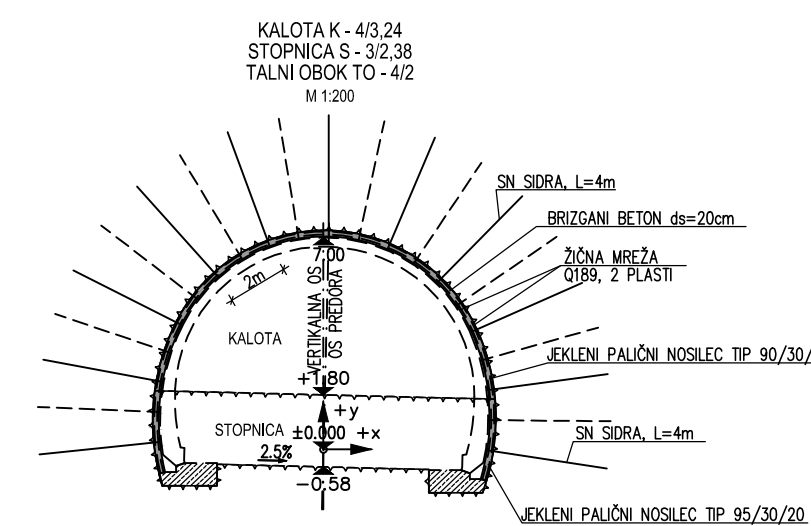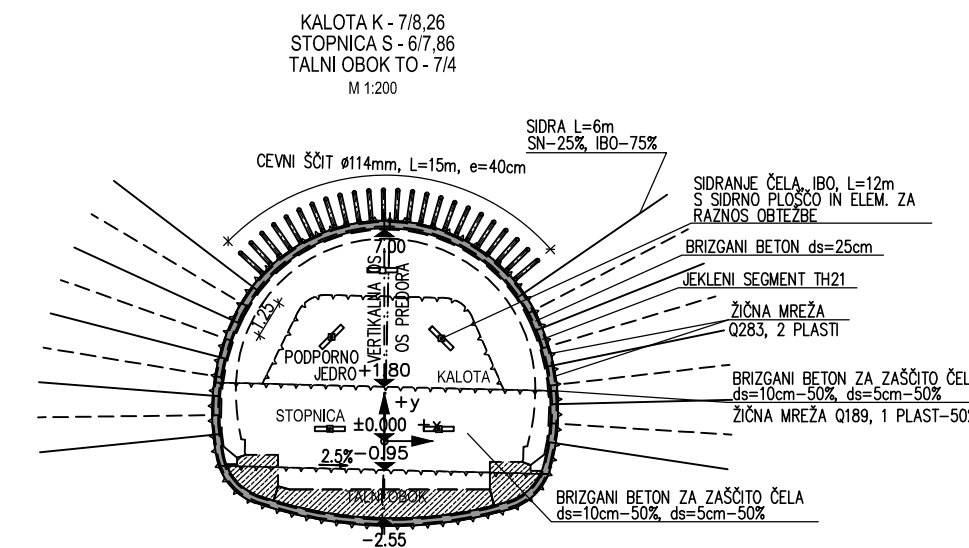

	LITOLOŠKI OPIS
GT0b	PREPERELI MELJEVEC IN TUF
GT2a	TUF
GT3a	MELJEVEC IN TUF

OPOMBA:

GEOLOGIJA JE POVZETA PO POROČILU GMM-6640-2, GEOINŽENIRING, MARIBOR, 19.8.2010

investitor:	DC DRAVOGRAD - ŠENTRUPERT			
cesta:	DC DRAVOGRAD - ŠENTRUPERT			
odsek:	VELENJE - ŠENTRUPERT (SKLOP1)			
projektant:	PNZ svetovanje projektiranje...			
projekt:	3. razvojna os: VELENJE - ŠENTRUPERT			
objekt:	DRŽAVNA CESTA			
projektant načrta:	načrt: 3 Načrt gradbenih konstrukcij predorov 3/4 Načrt predorskega sistema Podkraj, Andraž, Veliki vrh			
risba:	ZASNOVA PODPORNH UKREPOV ZA PREDOR ANDRAŽ - leva cev			
odg. vodja proj.:	Andrej Jan, univ.dipl.inž.gr.	id. številka: G-2130	podpis:	vrsta projekta: IDP - SP za DPN
odg. projektant:	Marko Žibert, univ.dipl.inž.gr.	G-2411	št. projekta: 11-0334	merilo: 1:1000; 1:200
projektant:	Špela Droč, dipl.inž.gr.		klas. oznaka: 2101	št. načrta: 351090178
revizija:			datum: julij 2010	št. risbe: G.304
			ident. oznaka: 11-0334-G.304	
sprememba:	opis spremembe:			datum:
01	DOPOLNJENO PO JAVNI RAZGRNITVI IN RECENZIJU			JUNIJ 2016
02	DOPOLNJENO PO JAVNI SEZNANITVI - ZA PREDLOG DPN			OKTOBER 2016
03	DOPOLNJENO PO MNENJIH NUP			DEC. 2016
šifra odseka:	arhivska številka:	vrsta dokumentacije:	šifra priloge:	črna koda:
		001.2163	G.304	