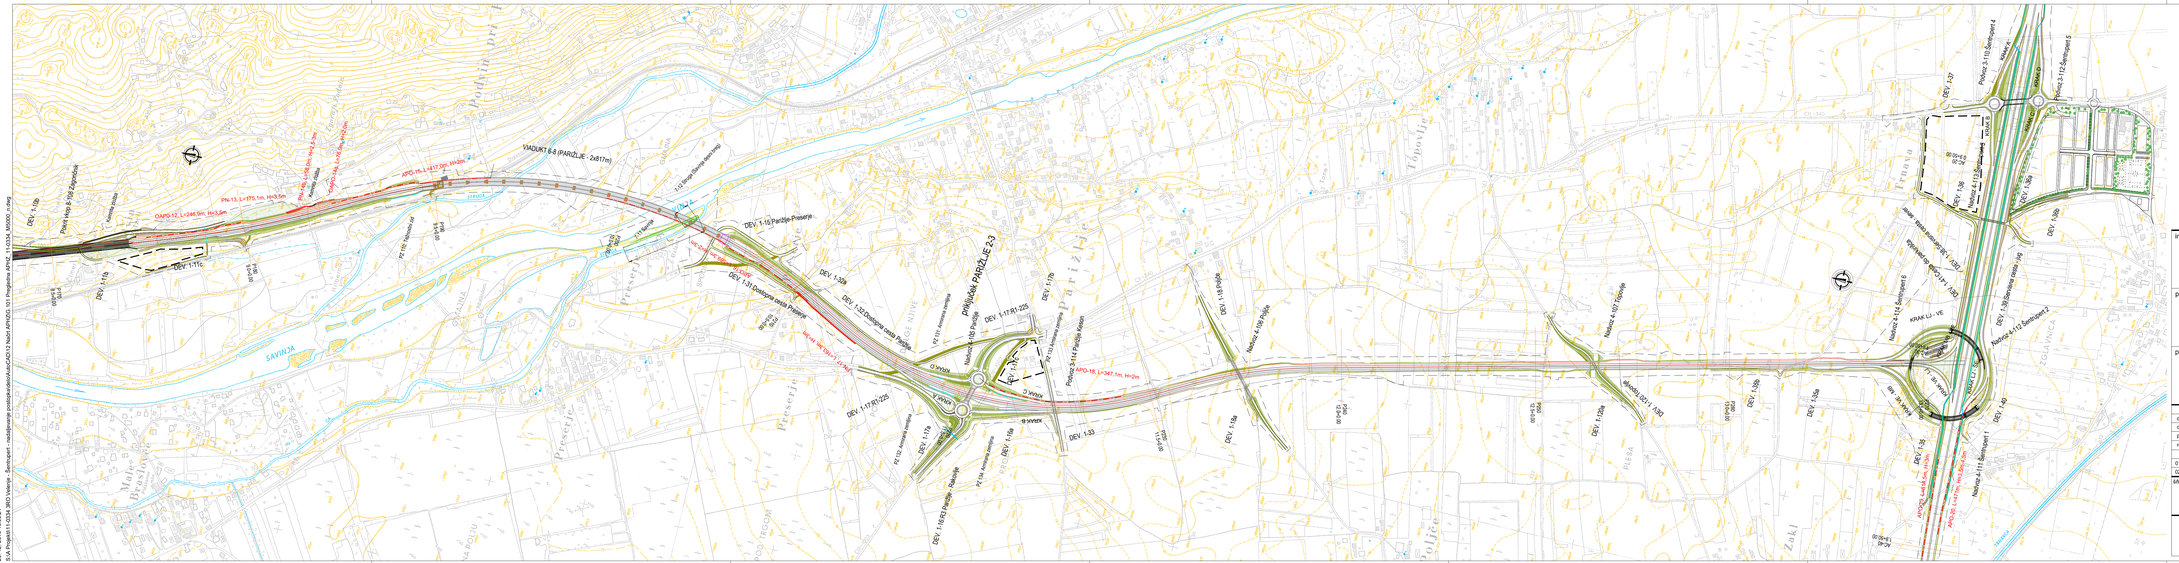20. 12. 2016 16:00:21
S:\A Projekti\11-0334 3ROV Velenje - Šentrupert - razdelitevnje podajanja\delovni\AutoCAD\12 Načrt APH\DG\ 101 Prograbska APHZ 1-10.DWG , Layout: G.101.3