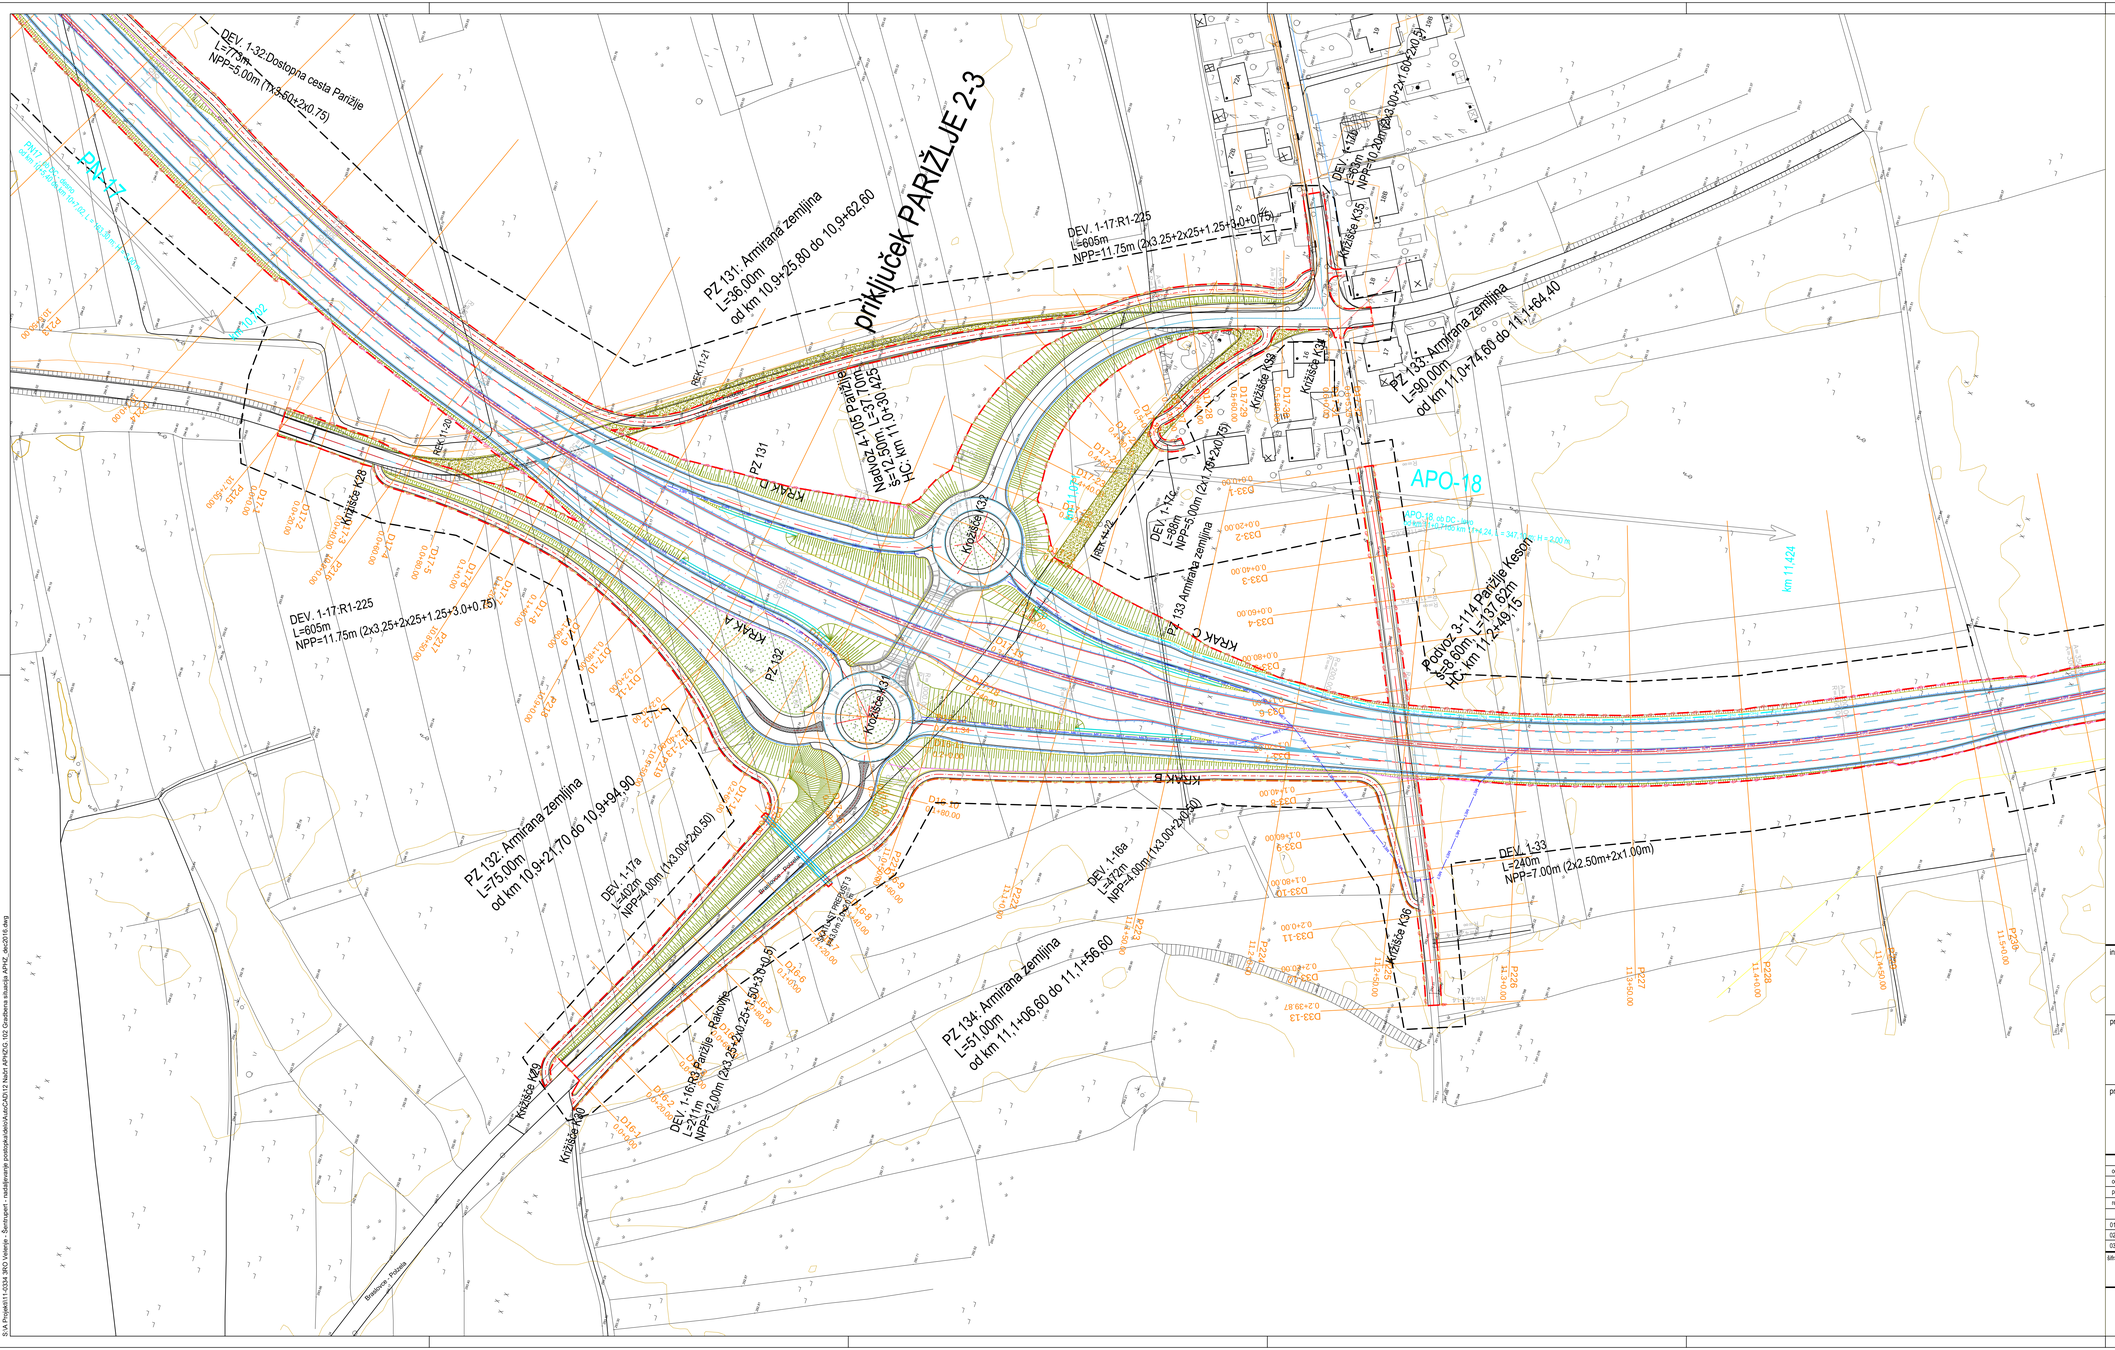

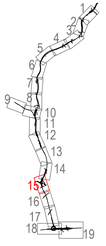

PN – protihrupni nasip
PO – protihrupna ograja
APO – absorpcijska protihrupna ograja
ZAPO – zunanja absorpcijska protihrupna ograja
OAPO – obojestransko absorpcijska protihrupna ograja
TAPO – transparentna absorpcijska (disperzna) protihrupna ograja
TPO –transparentna protihrupna ograja

investitor: DARS Povezujemo Slovenijo	cesta: DC DRAVOGRAD - ŠENTRUPERT
	odsek: VELENJE - ŠENTRUPERT (SKLOP1)
projektant: pnz PNZ svetovanje projektiranje d.o.o.	projekt: 3. razvojna os: VELENJE - ŠENTRUPERT
	objekt: DRŽAVNA CESTA
projektant načrta: pnz PNZ svetovanje projektiranje d.o.o.	načrt: Načrt gradbenih konstrukcij APHZ
	risba: Gradbena situacija od km 10.85 do 11,50

			št. številka:	podpis:	vrsta projekta: IDP - SP za DPN	merilo: 1:1000	
odg. vodja proj.:	Andrej Jan, univ.dipl.inž.gr.		G-2130		št. projekta: 11-0334	št. načrta: 11-0334/APHZ	
odg. projektant:	Andrej Jan, univ.dipl.inž.gr.		G-2130		klas. oznaka: 2101	št. risbe: 3/5.6.13	
projektant:	Jure Miakar, univ.dipl.inž.gr.				datum: julij 2010		
revizija:					ident. oznaka: 11-0334 - 3/4.6.13		

	spremembe:	opis spremembe:	datum:	podpis:
01		DOPOLNJENO PO JAVNI RAZGRNITVI IN RECENZIJI	JUNIJ 2016	
02		DOPOLNJENO PO JAVNI SEZNANITVI - ZA PREDLOG DPN	OKTOBER 2016	
03		DOPOLNJENO PO MNENJIH NUP	DEC. 2016	

šifra odseka:	arhivska številka:	vrsta dokumentacije:	šifra priloge:	črtna koda:
		001.2101	G.102.10	

pnz

20. 12. 2016 17:00:17
S:\A_Projekti\11-0334\3-IPD\3-Velenje - Šentrupert - razširitev\izvje postopek\delni\Aut\CAD\12 Načrt APHZ\G_102 Gradbena situacija APHZ_dwt2016.dwg