HC VELENJE - ŠENTRUPERT

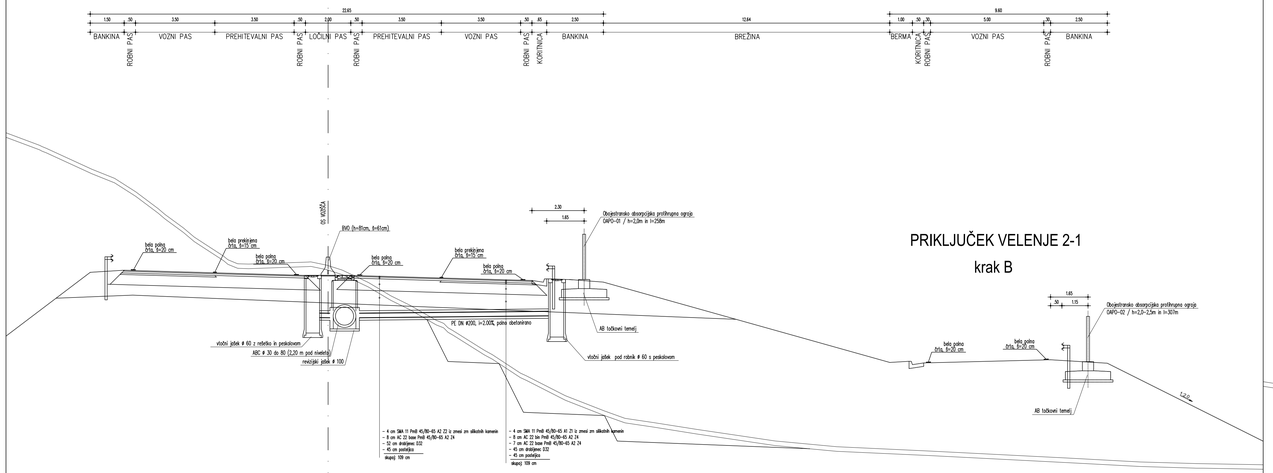

HC VELENJE - ŠENTRUPERT

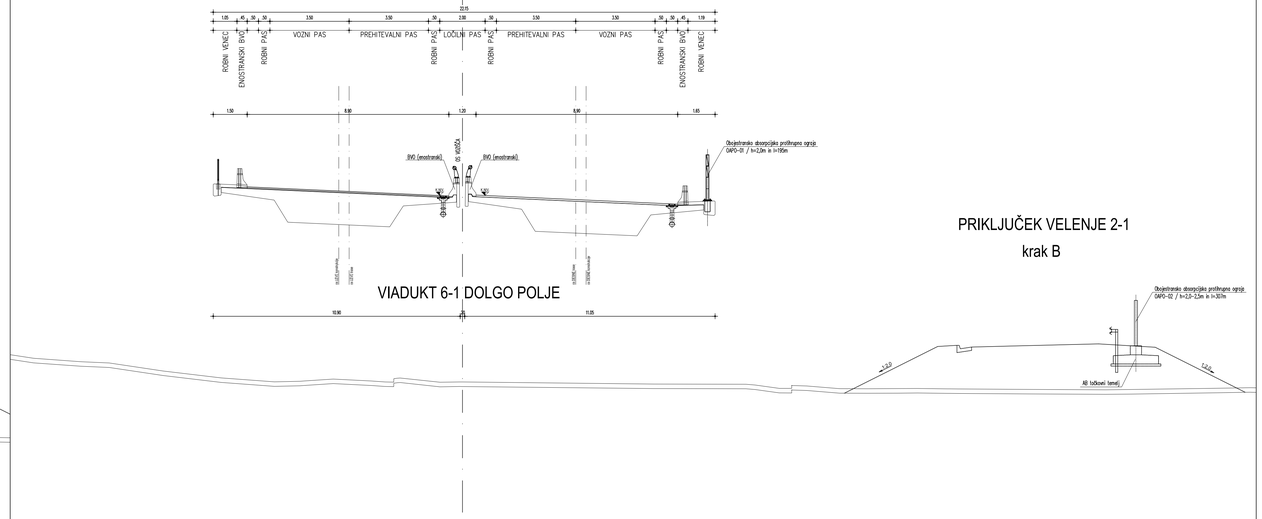

HC VELENJE - ŠENTRUPERT

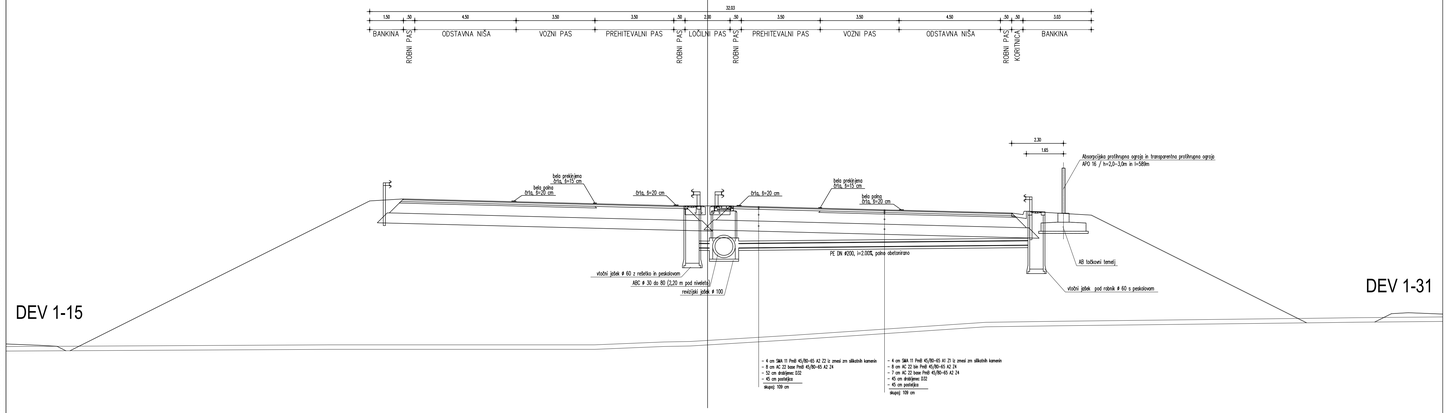

DEV 1-15

DEV 1-31

investitor: DARS PovezujemoSlovenijo	cesta:	HC DRAVOGRAD - ŠENTRUPERT	
	odsek:	VELENJE - ŠENTRUPERT (SKLOP1)	
projektant: pnz	projekt:	3. razvojna os: VELENJE - ŠENTRUPERT	
	objekt:	Državna cesta	
projektant načrta: pnz	načrt:	Načrt gradbenih konstrukcij APHZ	
	risba:	Karakteristični prerezi APHZ - list 1	

		zš. številka	podpis	vrsta projekta: IDP - SP za DPN	merilo: 1:100
odg. vodja proj.:	Andrej Jan, univ.dipl.inž.gr.	G-2130		št. projekta: 11-0334	št. načrta: 11-0334/APHZ
odg. projektant:	Andrej Jan, univ.dipl.inž.gr.	G-2130		klas. oznaka: 2111	št. risbe: 3/5.6.15
projektant:	Jure Makar, univ.dipl.inž.gr.			datum: julij 2010	
revizija:				ident. oznaka:	

	sprememba:	opis spremembe:	datum:	podpis:
01		DOPOLNJENO PO JAVNI RAZGRNITVI IN RECENZIJI	JUNIJ 2016	
02				

šifra odseka:	arhivska številka:	vrsta dokumentacije:	šifra priloge:	črtna koda:
		001.2111	G.131.1	

20. 12. 2016 16:02:20
S:\A Projekti\11-0334 3RO Velenje - Šentrupert - nadaljevanje postopka\dela\AutoCAD\12 Načrt APHZ\G. 131 Karakteristični prerezi APHZ