


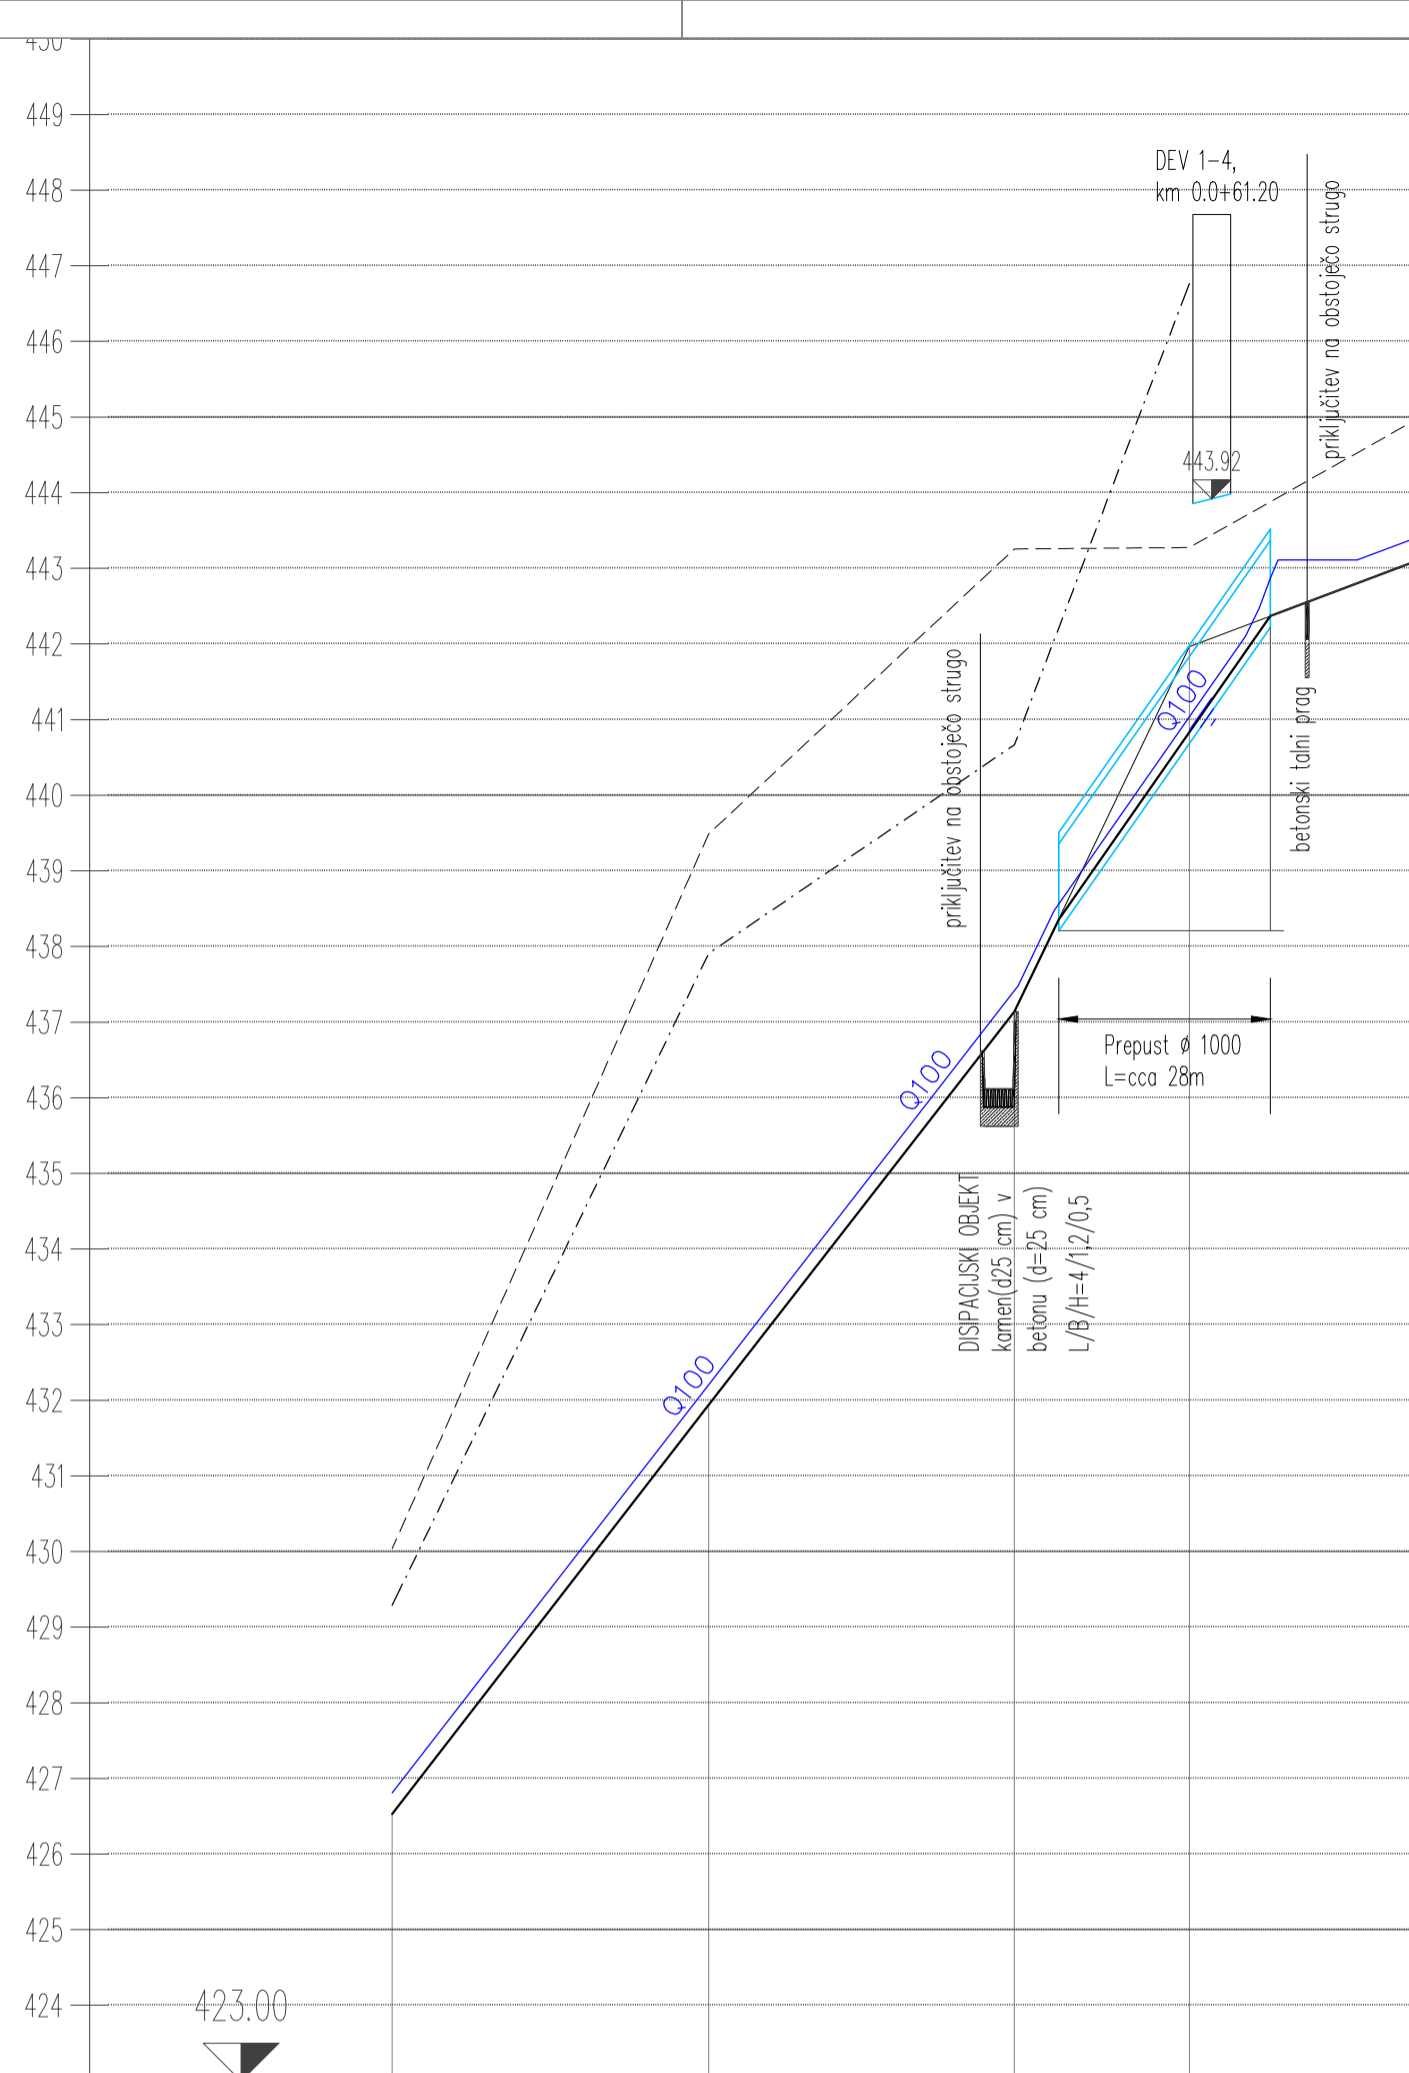


 DARS Povezuje Slovenijo	cesta:	DC DRAVOGRAD - ŠENTRUPERT							
	odsek:	VELENJE - ŠENTRUPERT (SKLOP1)							
 pnz svetovanje projektiranje d.o.o.	projekant:	3. razvojna os: VELENJE - ŠENTRUPERT							
	objekt:	DRŽAVNA CESTA							
 pnz svetovanje projektiranje d.o.o.	projekant načrta:	Načrt vodnogospodarskih ureditev							
	risba:	Situacija 5 7-3b Brunski potok_prtok 1							
odg. vodja proj.:	Andrej Jan, univ.dipl.inž.gr.	id. številka:	G-2130	podpis:		vrsta projekta:	IDP po javni razgrnitvi - za seznanitev	merilo:	1:1000
odg. projektant:	Andrej Bogataj, univ.dipl.inž.gr.		G-0021			št. projekta:	11-0334	št. načrta:	13-1158/VGU
projektant:	Irena Ranfi, univ.dipl.inž.gr.					klas. oznaka:	2101	št. risbe:	
revizija:						datum:	julij 2010		
						ident. oznaka:			
sprememba:	opis spremembe:	DOPOLNJENO PO JAVNI RAZGRNITVI IN RECENZIJU				datum:	JUNIJ 2016	podpis:	
šifra odseka:	arhivska številka:	vrsta dokumentacije:	šifra priloge:	črtna koda:					
		001.2185	G.002.5						
									

MERILO 1:1000/100









OZNAKE PROFILOV	P_1	41.86	P_2	40.44	P_3	23.13	P_4	30.61	P_5
STACIONAŽE	27.11		68.97		0.1	9.41	32.54		63.15
KOTE DNA	426.53		431.94		437.14		441.96		443.12
KOTE LEVEGA BREGA	429.29		437.91		440.67		446.77		
KOTE DESNEGA BREGA	430.04		439.49		443.26		443.28		445.00
GLADINA Q100	426.81				437.48 438.47		442.19 443.87 445.91		
KOTE NIVELETE	426.53		431.94		437.14		440.84		
VZDOLŽNI NAKLONI		12.9216 % 41.86 m		12.8536 % 40.44 m	20.8776 % 5.85 m	14.3279 % 28.00 m	3.7700 % 19.89 m		

443.11

	cesta:	DC DRAVOGRAD - ŠENTRUPERT			
	odsek:	VELENJE - ŠENTRUPERT (SKLOP1)			
	projektant:	3. razvojna os: VELENJE - ŠENTRUPERT			
	objekt:	DRŽAVNA CESTA			
	projektant načrta:	Načrt vodnogospodarskih ureditev			
	risba:	Vzdolžni profil 6 7-3b Brunski potok_pritok1			
odg. vodja proj.:	Andrej Jan, univ.dipl.inž.gr.	id. številka:	G-2130	podpis:	<i>Andrej Jan</i>
odg. projektant:	Andrej Bogataj, univ.dipl.inž.gr.	vrsta projekta:	IDP po javni razgrnitvi	merilo:	1:1000/100
projektant:	Irena Ranfil, univ.dipl.inž.gr.	št. projekta:	11-0334	št. načrta:	13-1158/VGU
revizija:		klas. oznaka:	2101	št. risbe:	
		datum:	julij 2010		
		ident. oznaka:			
sprememba:	opis spremembe:			datum:	podpis:
	DOPOLNJENO PO JAVNI RAZGRNITVI IN RECENZIJU			JUNIJ 2016	
šifra odseka:	arhivska številka:	vrsta dokumentacije:	šifra priloge:	črna koda:	
		001.2185	G.042.6		

pnz

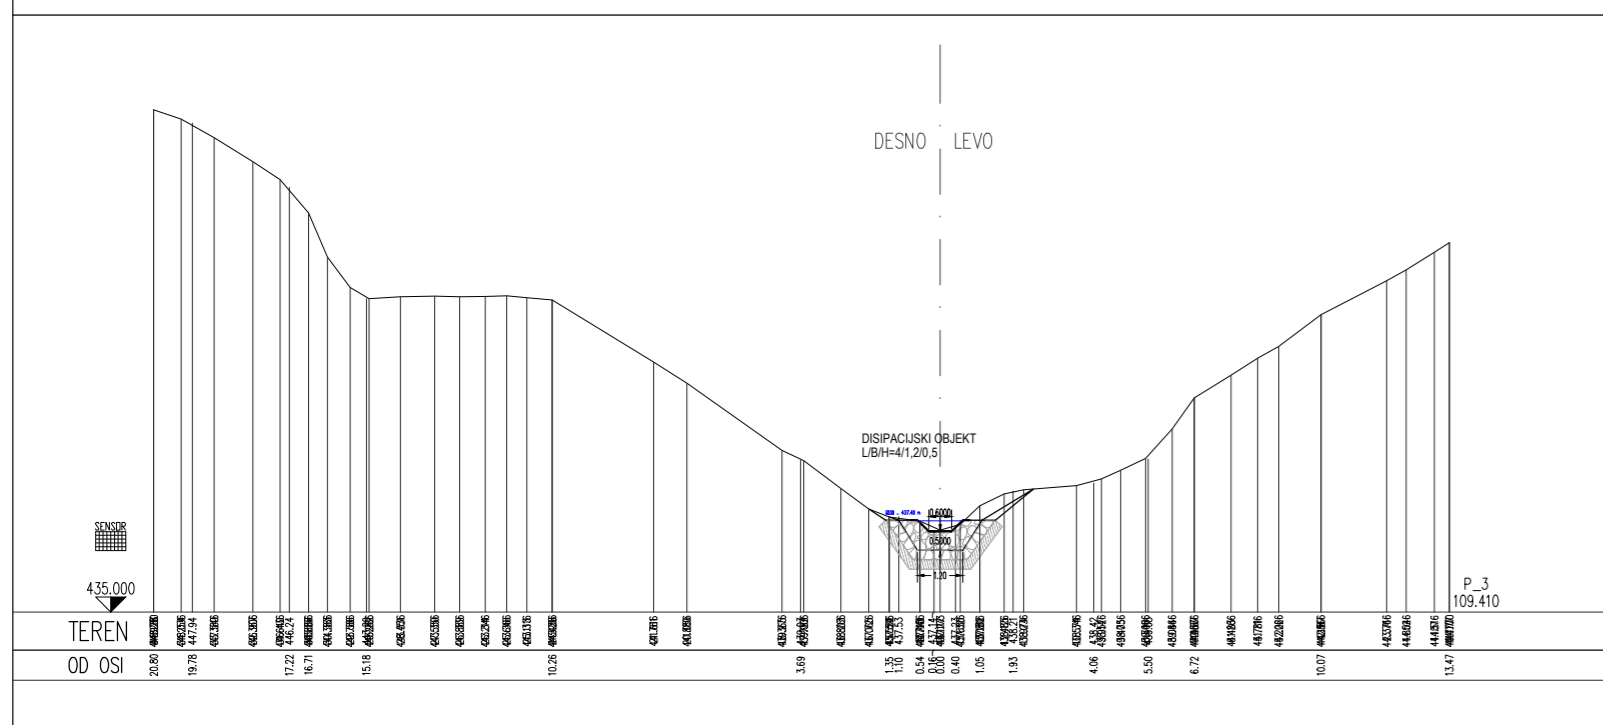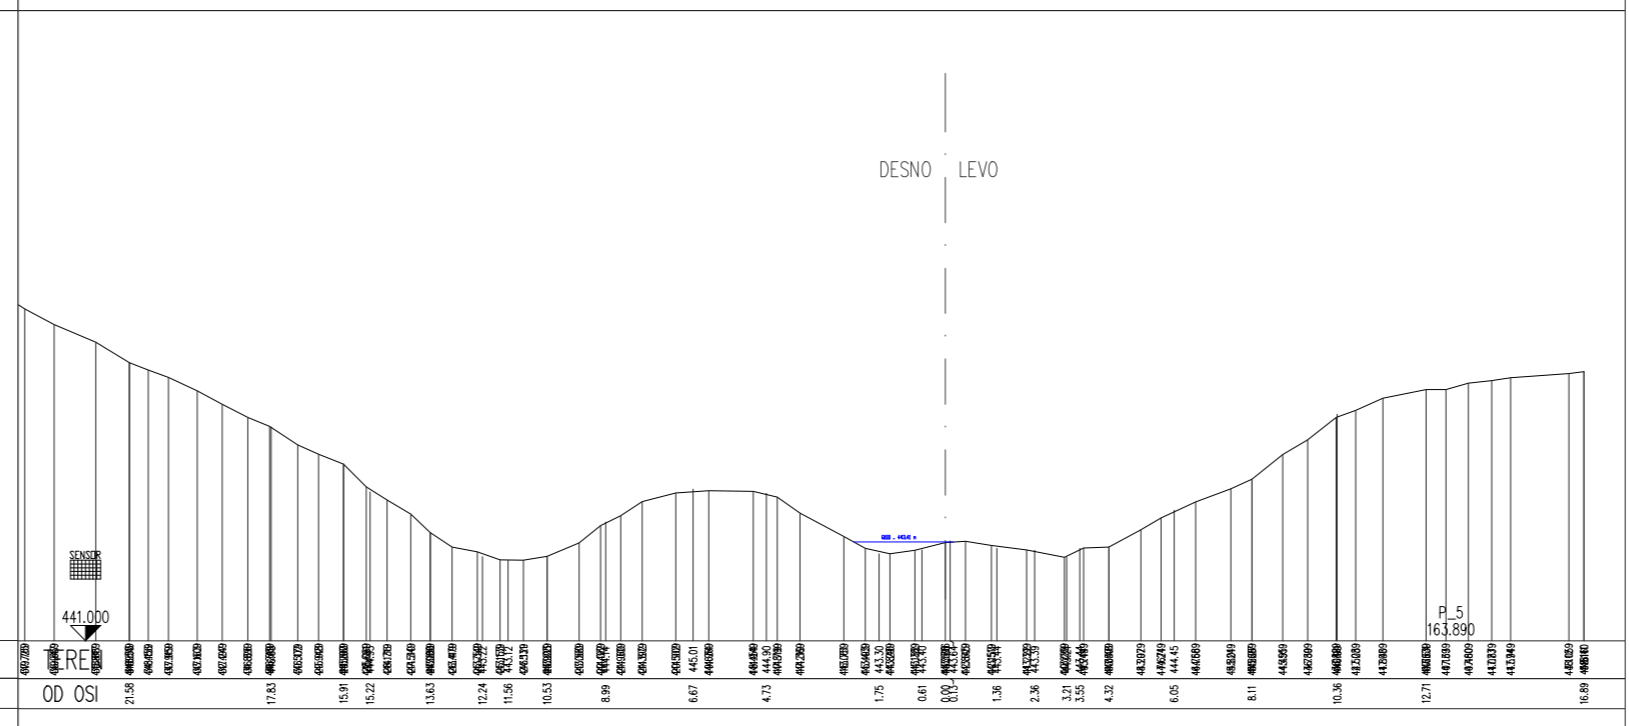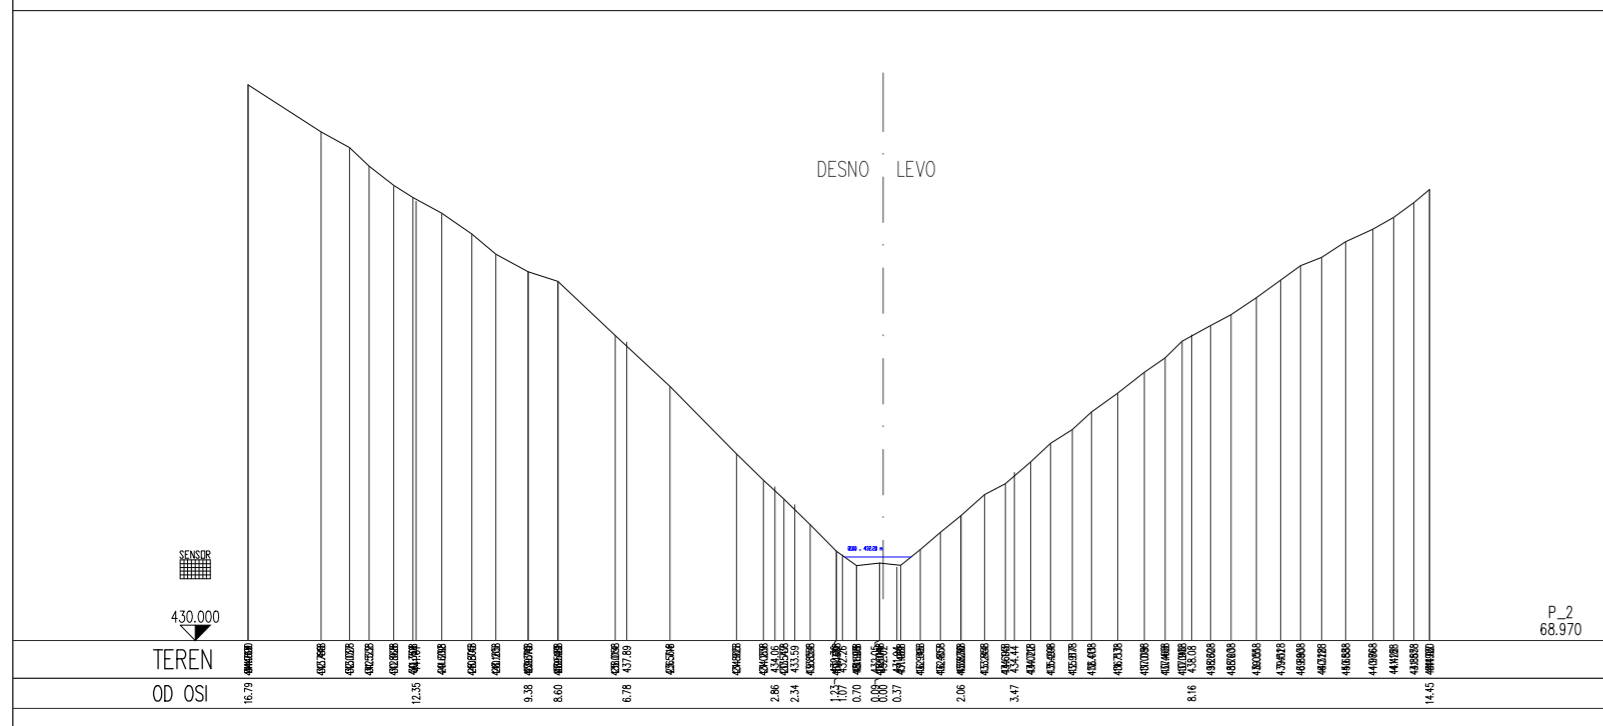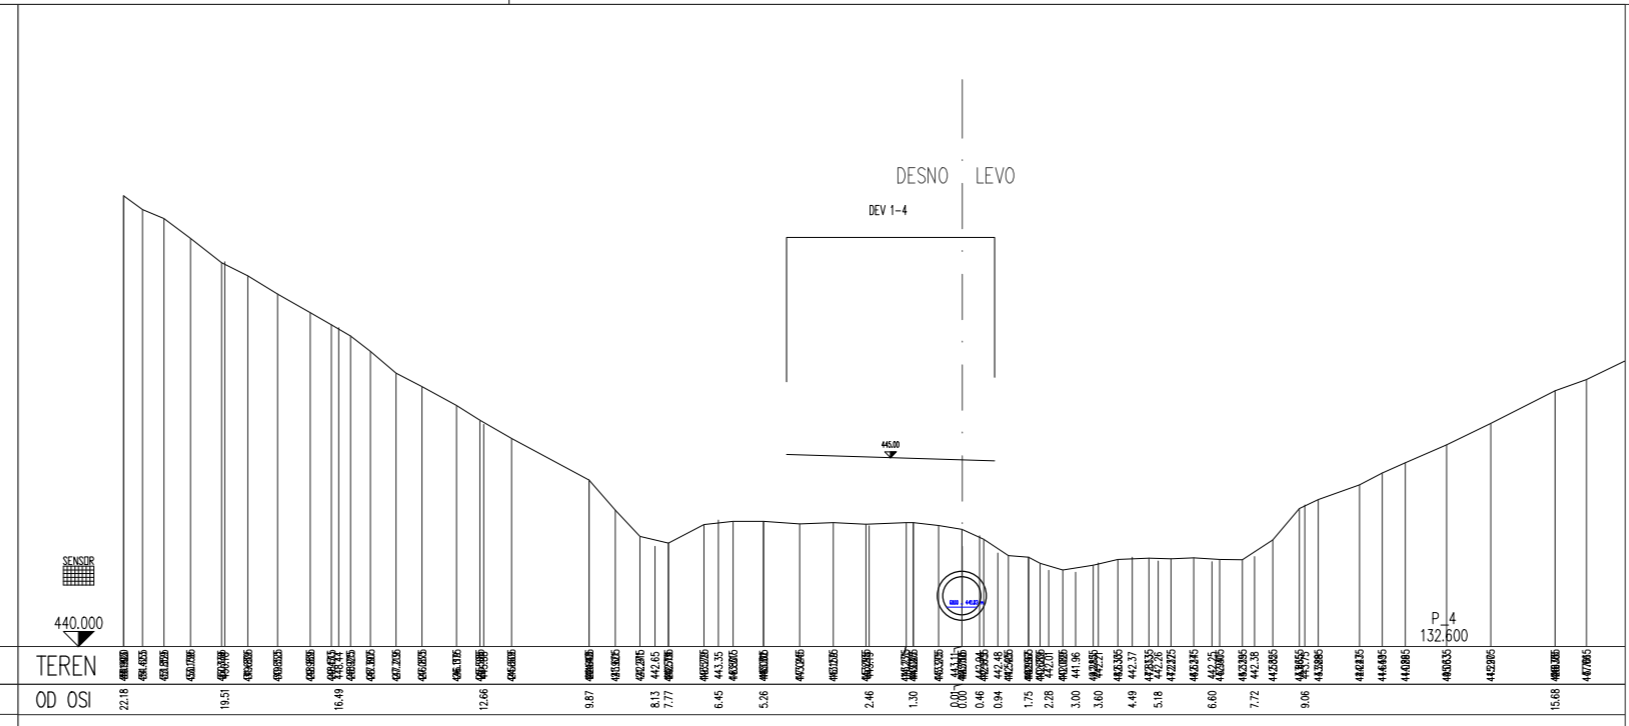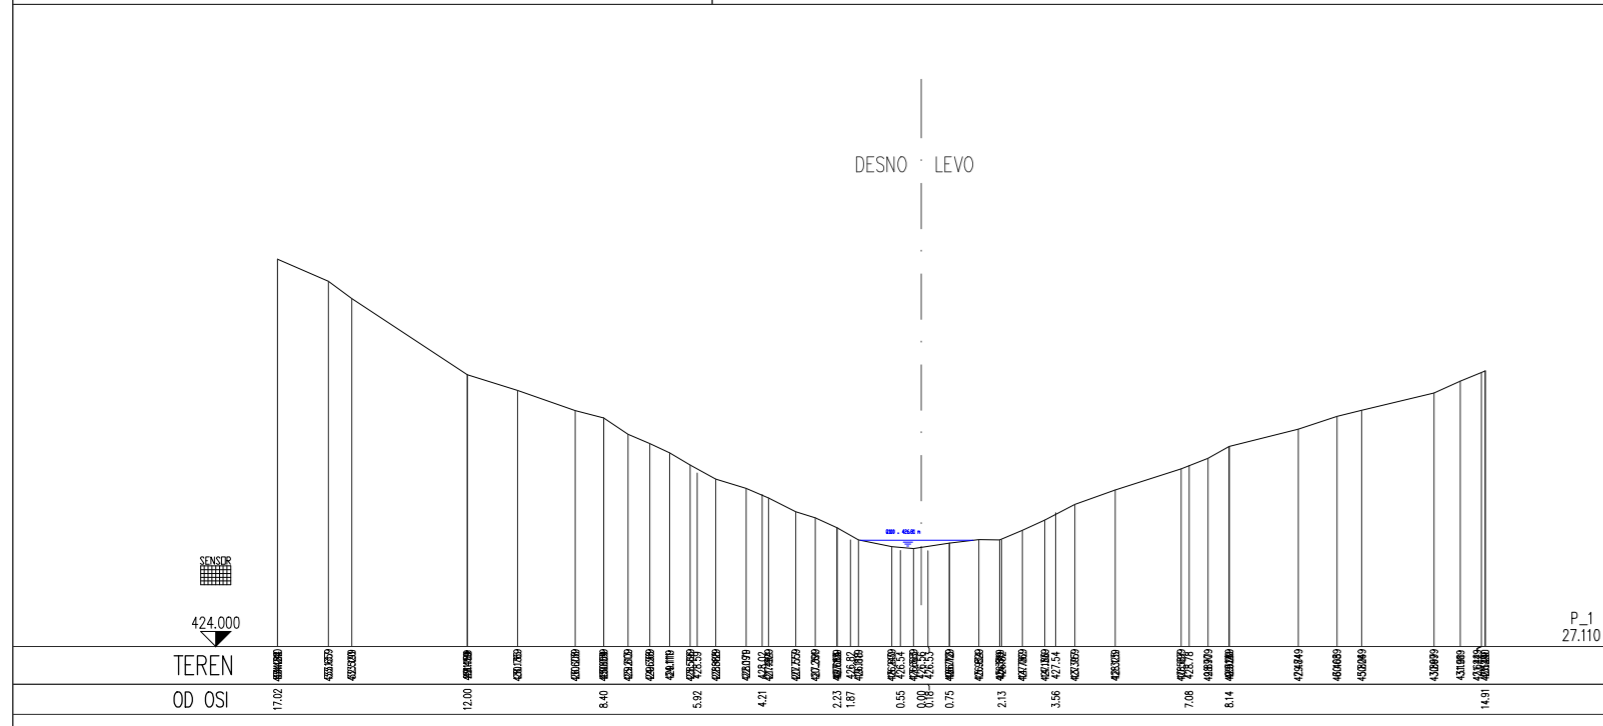

 Povezuje Slovenijo	cesta: DC DRAVOGRAD - ŠENTRUPERT				
	odsek: VELENJE - ŠENTRUPERT (SKLOP1)				
 PNZ svetovanje projektiranje d.o.o.	projektant: 3. razvojna os: VELENJE - ŠENTRUPERT				
	objekt: DRŽAVNA CESTA				
 PNZ svetovanje projektiranje d.o.o.	projektant načrta: Načrt vodnogospodarskih ureditev				
	risba: Prečni profili 6 7-3b Brunski potok_pritok1				
odg. vodja proj.: Andrej Jan, univ.dipl.inž.gr.		id. številka: G-2130	podpis: <i>Andrej Jan</i>	vrsta projekta: IDP po javni razpisi	merilo: 1:200
odg. projektant: Andrej Bogataj, univ.dipl.inž.gr.		G-0021		št. projekta: 11-0334	št. načrta: 13-1158/VGU
projektant: Irena Ranfl, univ.dipl.inž.gr.				klas. oznaka: 2101	št. risbe:
revizija:				datum: julij 2010	
sprememba:		opis spremembe:			datum: JUNIJ 2016
		DOPOLNJENO PO JAVNI RAZGRNITVI IN RECENZIJ			podpis:
šifra odseka:	arhivska številka:	vrsta dokumentacije:	šifra priloge:	črtna koda:	
		001.2185	G.032.6		