


 DARS Povezuje Slovenijo	cesta: DC DRAVOGRAD - ŠENTRUPERT								
	odsek: VELENJE - ŠENTRUPERT (SKLOP1)								
 pnz PNZ svetovanje projektiranje d.o.o.	projekt: 3. razvojna os: VELENJE - ŠENTRUPERT								
	objekt: DRŽAVNA CESTA								
 pnz PNZ svetovanje projektiranje d.o.o.	načrt: Načrt vodnogospodarskih ureditev								
	risba: Situacija 7 7-5a Kolunščica 7-5b Kolunščica_pritok1								
odg. vodja proj.:	Andrej Jan, univ.dipl.inž.gr.	id. številka:	G-2130	podpis:	<i>Andrej Jan</i>	vrsta projekta:	IDP po javni razgrnitvi	merilo:	1:1000
odg. projektant:	Andrej Bogataj, univ.dipl.inž.gr.	št. projekta:	11-0334	mas. oznaka:	2101	št. načrta:	13-1158/VGU		
projektant:	Irena Ranfi, univ.dipl.inž.gr.	datum:	julij 2010	ident. oznaka:					
revizija:									
sprememba: opis spremembe:		DOPOLNJENO PO JAVNI RAZGRNITVI IN RECENZIJ			datum:	JUNIJ 2016	podpis:		
šifra odseka:	arhivska številka:	vrsta dokumentacije:	šifra priloge:	črtna koda:					
		001.2185	G.002.7						






PROFIL-1: OS_KOLUNSCICA
 MERILO 1:1000/100

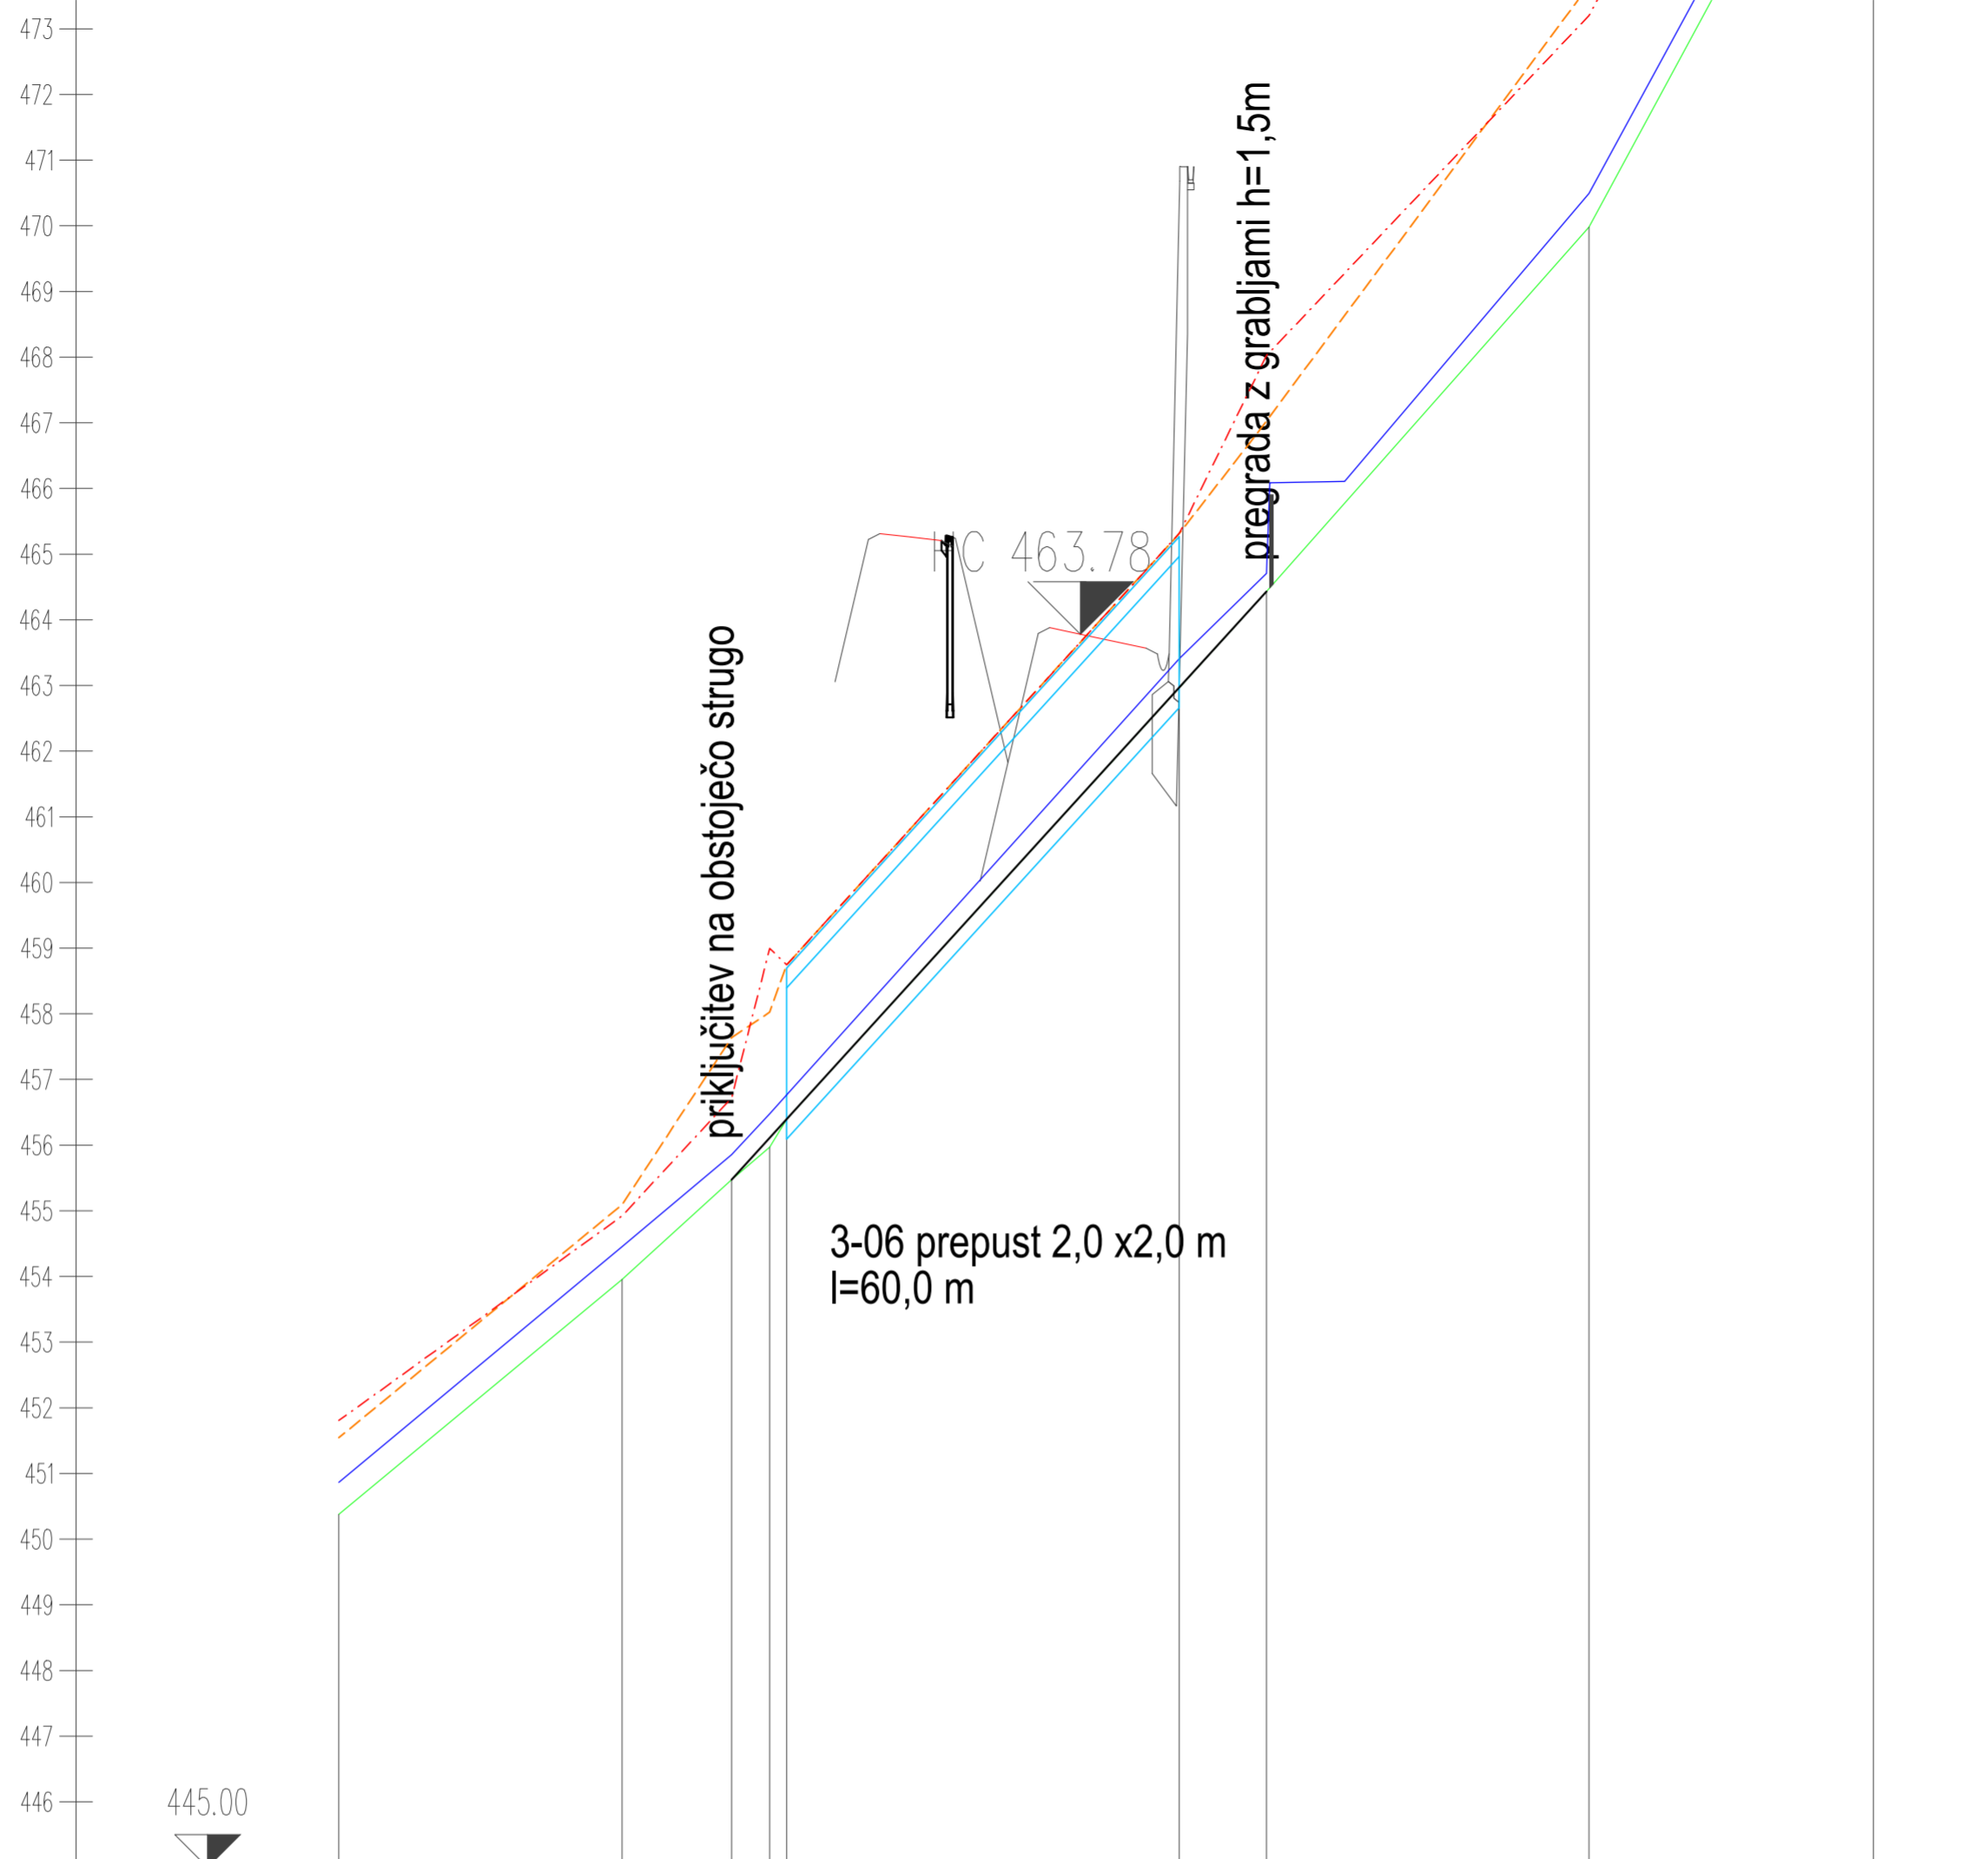


OZNAKE PROFILOV	1	43.11	2	16.71	K1	K2	59.78	K4	13.28	K5	49.10	5	43.32	6
STACIONAŽE	25.11		68.22		84.92	93.71	0.1	53.08		66.36		0.2	15.46	58.78
KOTE DNA	450.38		453.95		455.47	456.97		462.96		464.43		469.98		478.01
KOTE LEVEGA BREGA	451.78		454.89		456.70	458.97		465.29		468.00		473.18		481.30
KOTE DESNEGA BREGA	451.52		455.06		457.61	458.92		465.29		467.00		473.64		480.17
GLADINA Q100	450.86		454.45		455.85	456.47		463.40		466.08	466.11	470.49		478.46
KOTE NIVELETE					455.47	456.11		462.97		464.43				
VZDOLŽNI NAKLONI														

11.0011 %
 81.44 m

	cesta:	DC DRAVOGRAD - ŠENTRUPERT		
	odsek:	VELENJE - ŠENTRUPERT (SKLOP1)		
	projektant:	projekt:	3. razvojna os: VELENJE - ŠENTRUPERT	
		objekt:	DRŽAVNA CESTA	
	projektant načrta:	načrt:	Načrt vodnogospodarskih ureditev	
		risba:	Vzdolžni profil 8 7-5a Kolunščica	
odg. vodja proj.:	Andrej Jan, univ.dipl.inž.gr.	id. številka:	G-2130	vrsta projekta: IDP po javni razgrnitvi
odg. projektant:	Andrej Bogataj, univ.dipl.inž.gr.	podpis:		št. projekta: 11-0334
projektant:	Irena Ranfi, univ.dipl.inž.gr.	datum:	julij 2010	merilo: 1:1000/100
revizija:		ident. oznaka:		št. risbe: 13-1158/VGU
sprememba:	opis spremembe:	DOPOLNJENO PO JAVNI RAZGRNITVI IN RECENZIJ		datum:
				JUNIJ 2016
šifra odseka:	arhivska številka:	vrsta dokumentacije:	šifra priloge:	črna koda:
		001.2185	G.042.8	

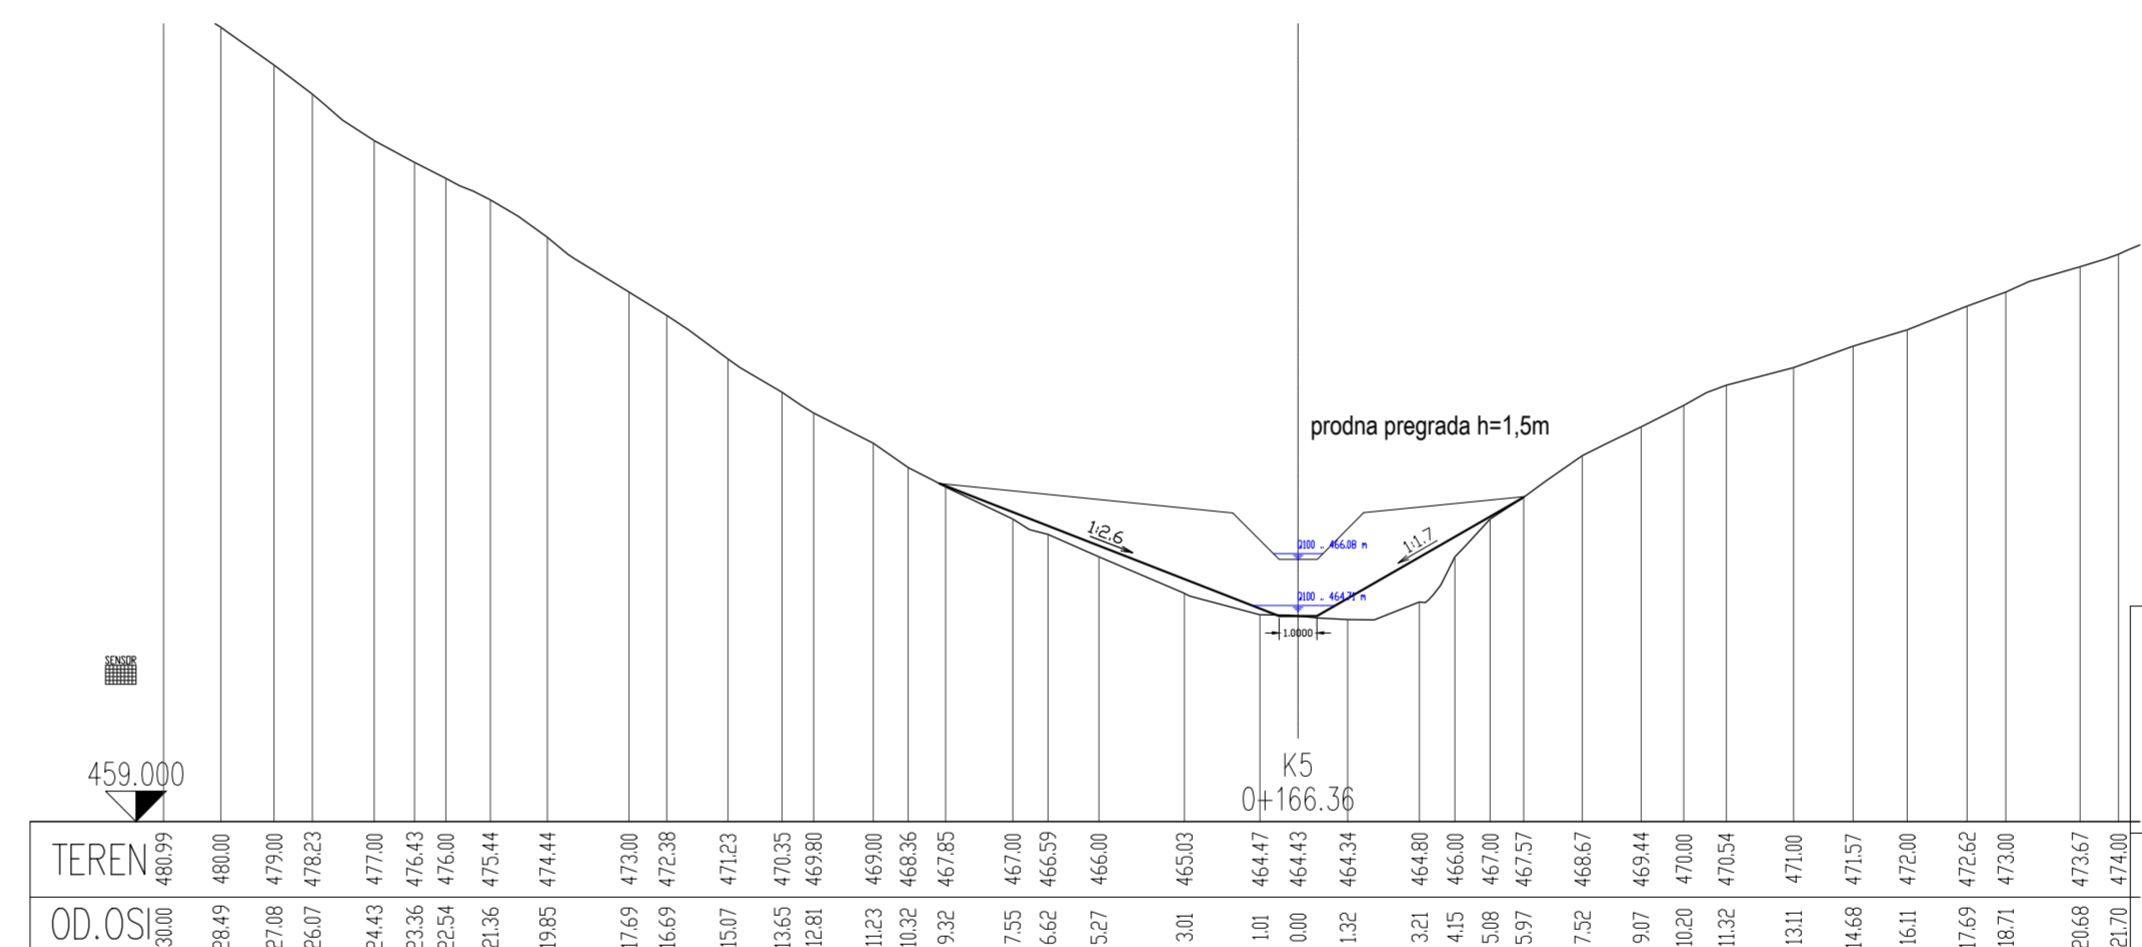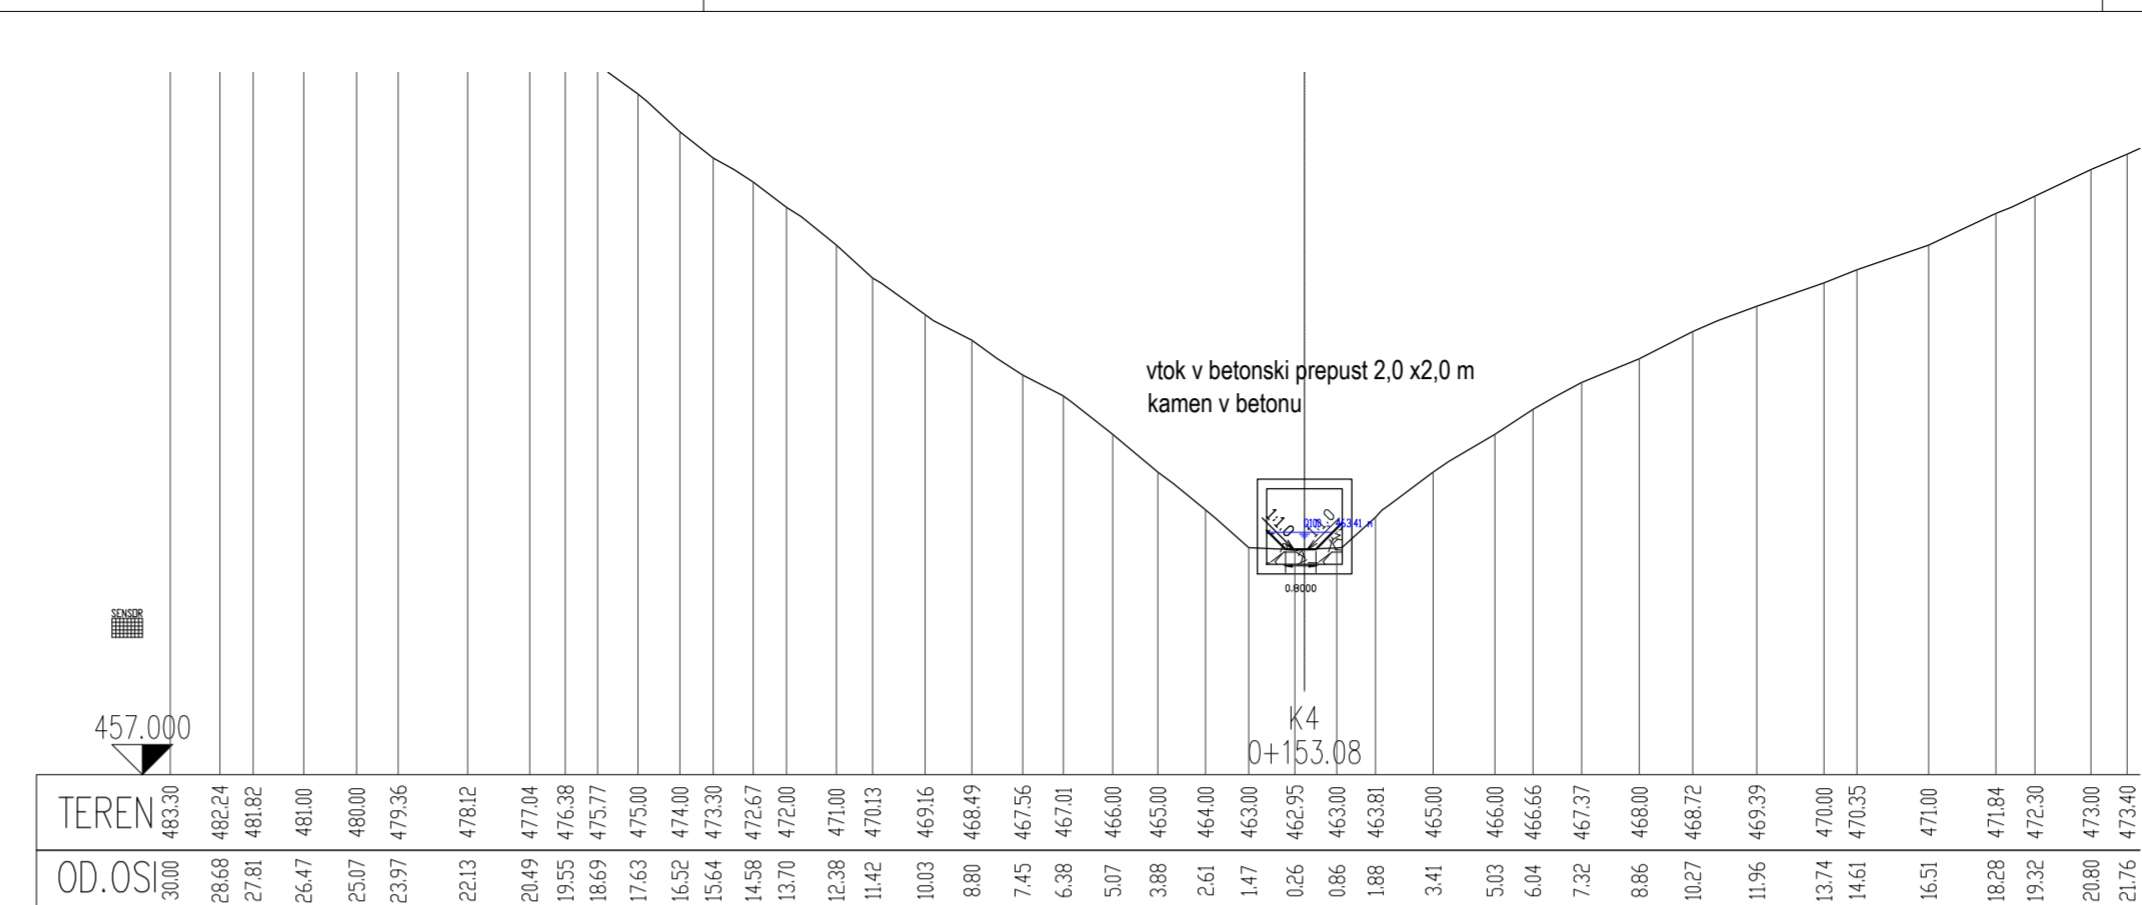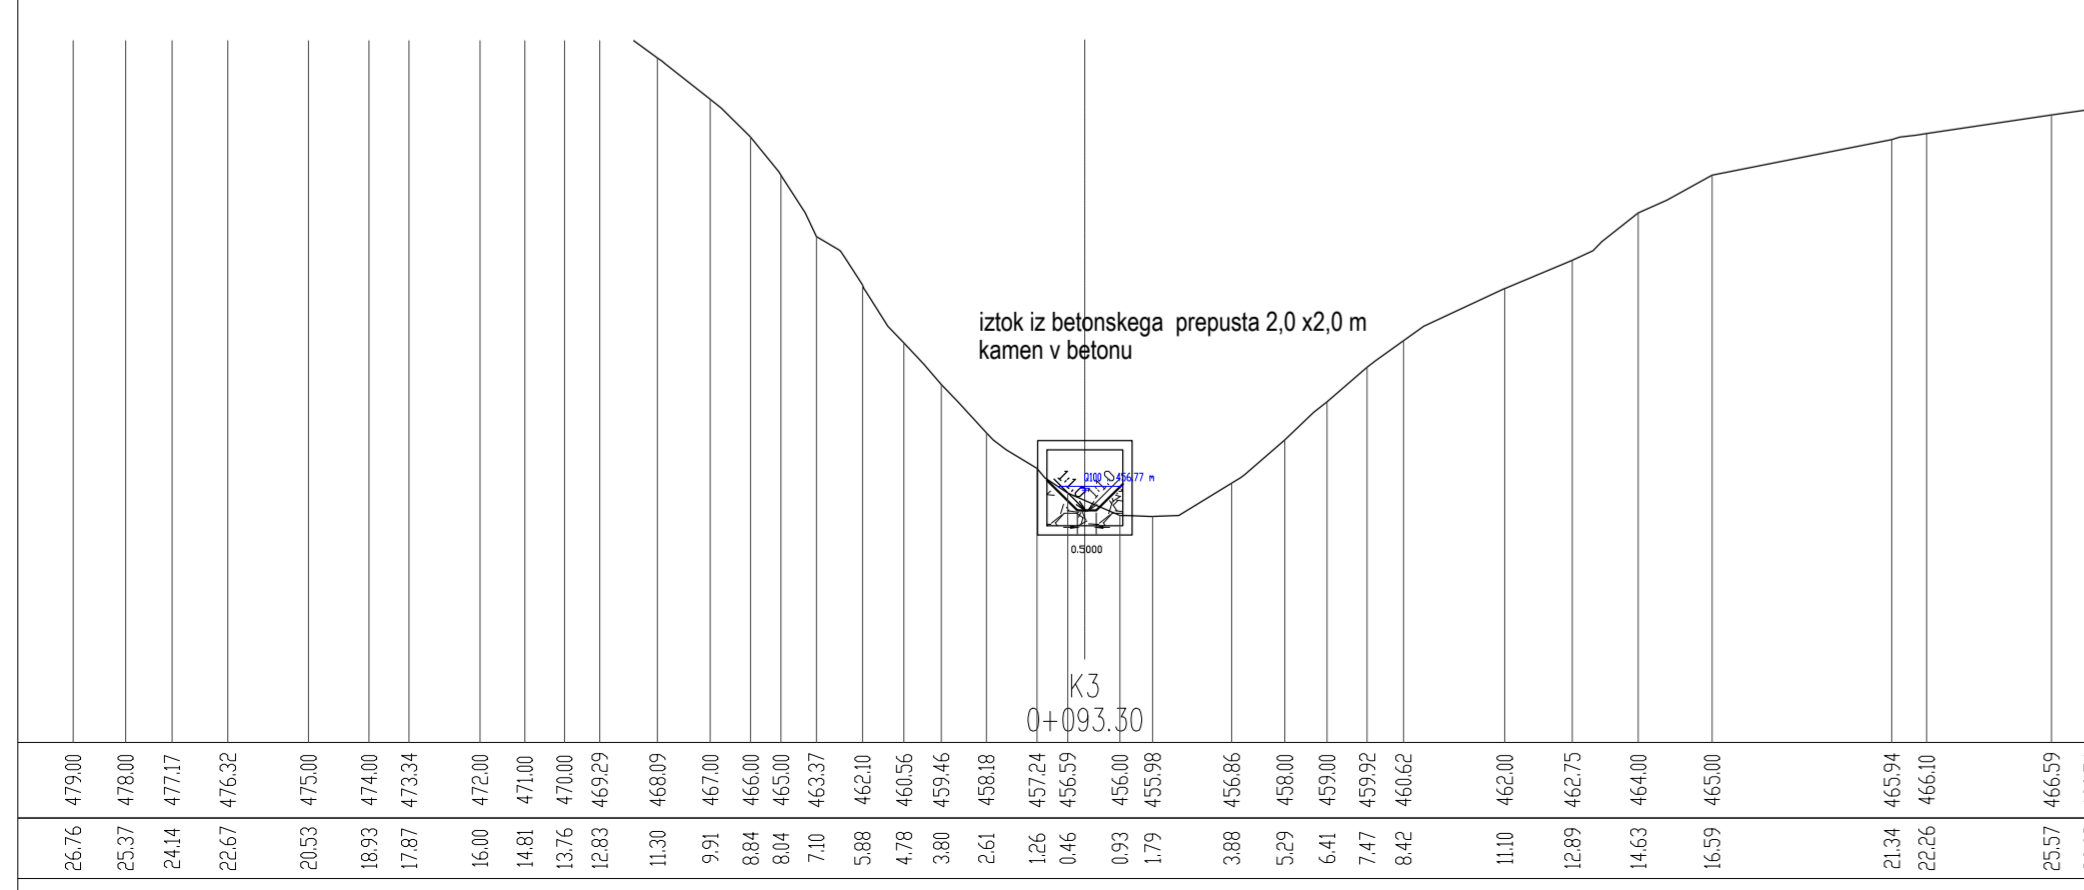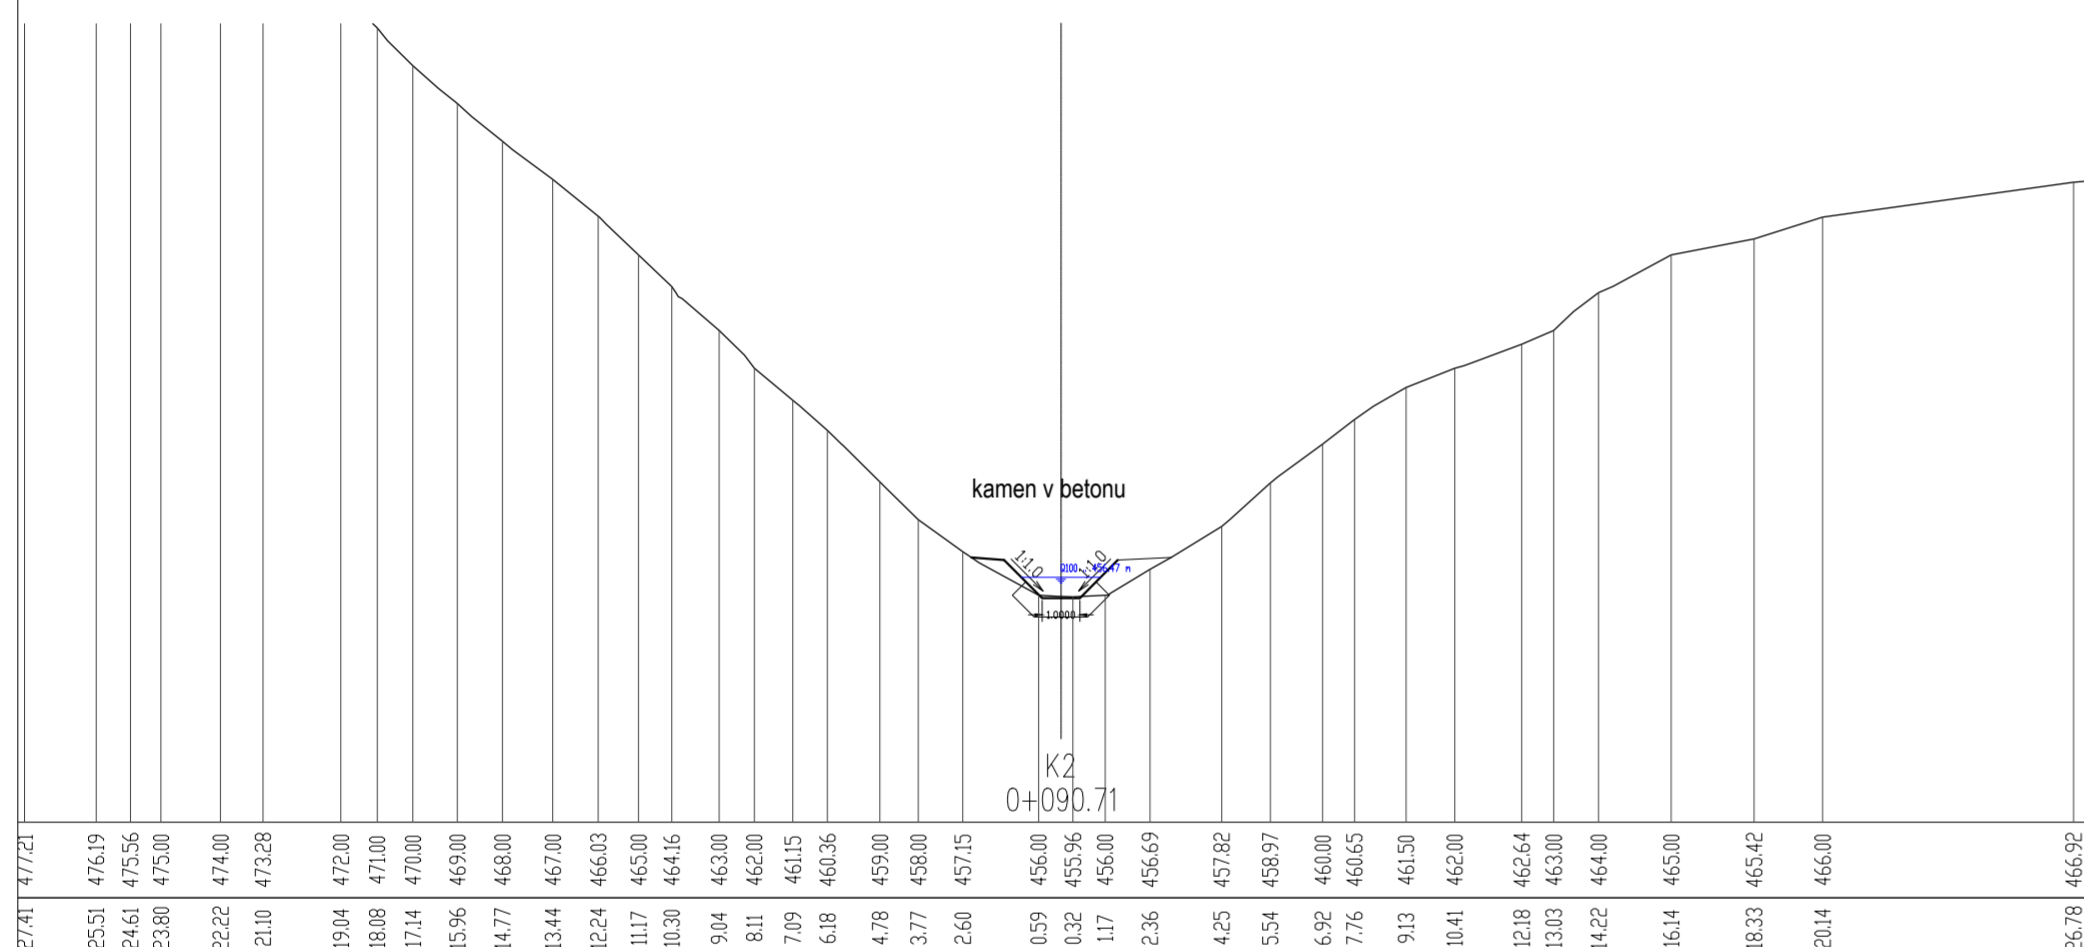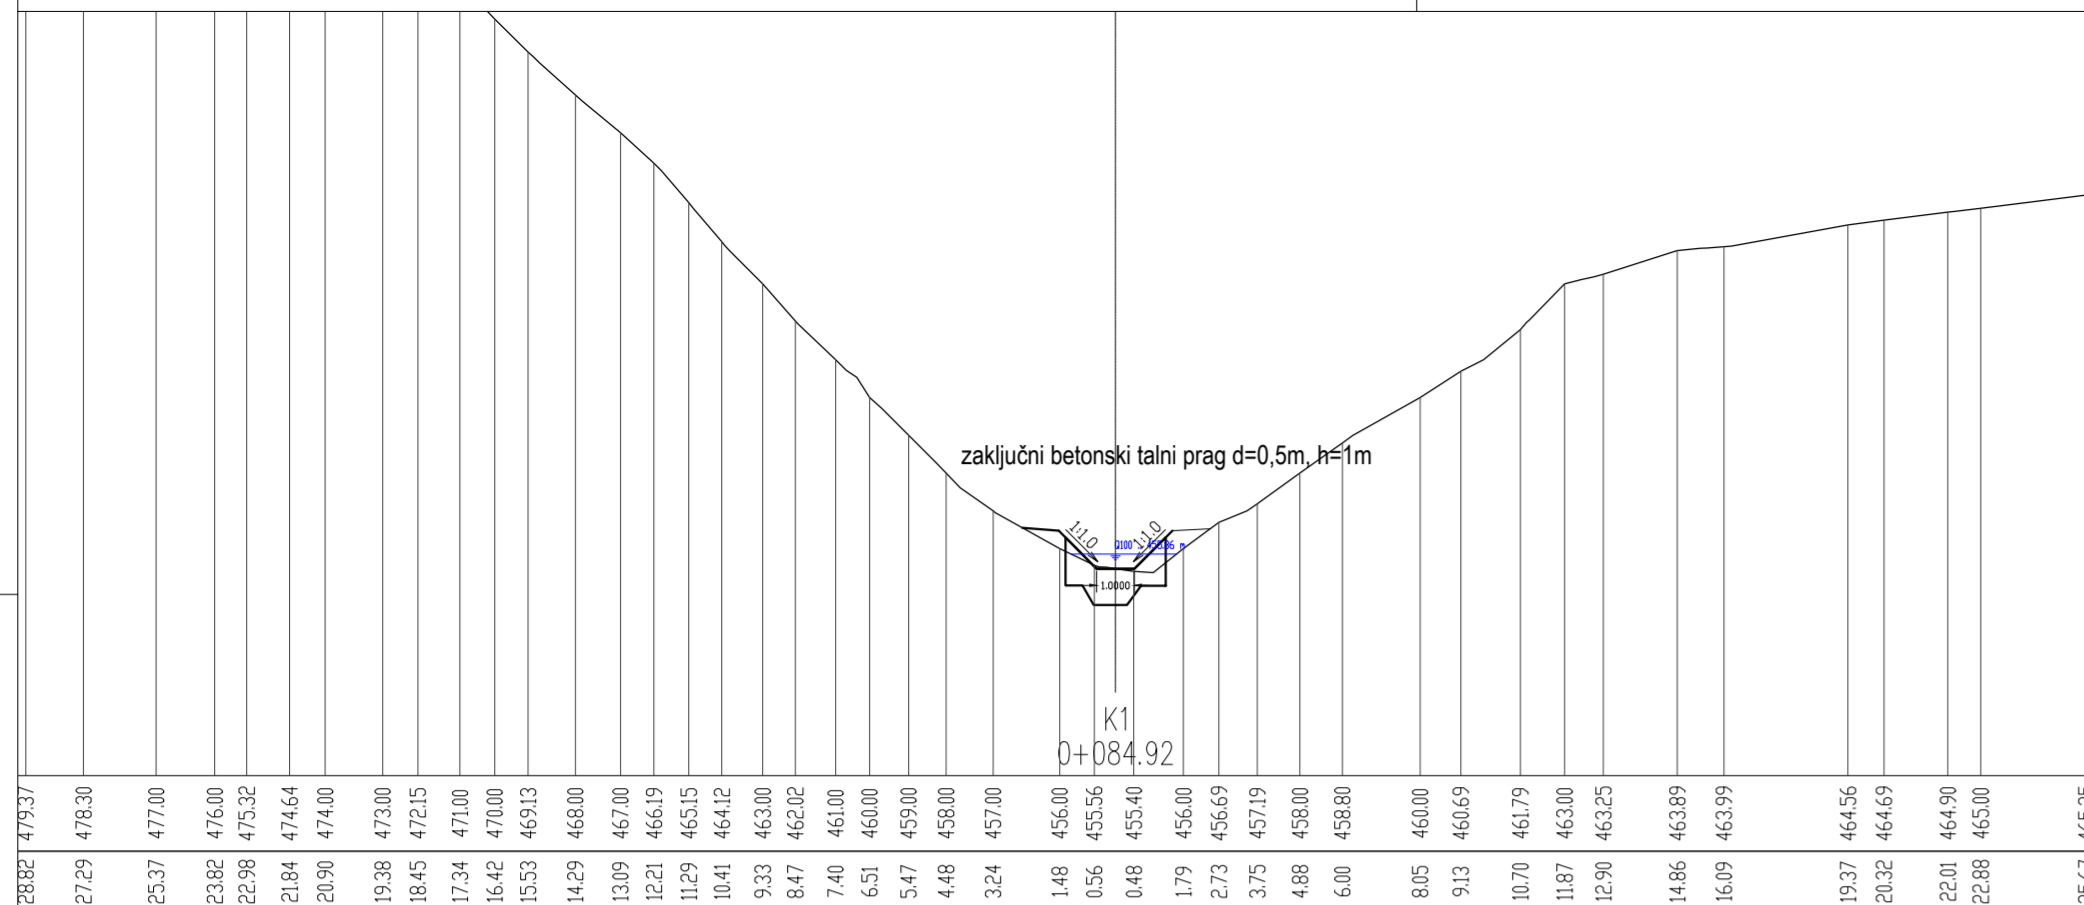

DARS Povezuje Slovenijo	cesta:	DC DRAVOGRAD - ŠENTRUPERT				
	odsek:	VELENJE - ŠENTRUPERT (SKLOP1)				
pnz PNZ svetovanje projektiranje d.o.o.	projekant:	3. razvojna os: VELENJE - ŠENTRUPERT				
	objekt:	DRŽAVNA CESTA				
pnz PNZ svetovanje projektiranje d.o.o.	projekant načrta:	Načrt vrednogospodarskih ureditev				
	risba:	Prečni profili 9 7-5a Koluščica				
odg. vodja proj.:	Andrej Jan, univ.dipl.inž.gr.	G-2130	vrsta projekta:	IDP po javni razglatvi	menlo:	1:200
odg. projektant:	Andrej Bogataj, univ.dipl.inž.gr.	G-0021	št. projekta:	11-0334	št. načrta:	13-1158/VGU
projektant:	Irena Ranfi, univ.dipl.inž.gr.		klas. oznaka:	2101	št. risbe:	
revizija:			datum:	julij 2010	ident. oznaka:	
sprememba:		opis spremembe:			datum:	podpis:
		DOPOLNJENO PO JAVNI RAZGRNITVI IN RECENZIJ			JUNJU 2016	
šifra odseka:	arhivska številka:	vrsta dokumentacije:	šifra priloge:	črna koda:		
		001.2185	G.032.8			

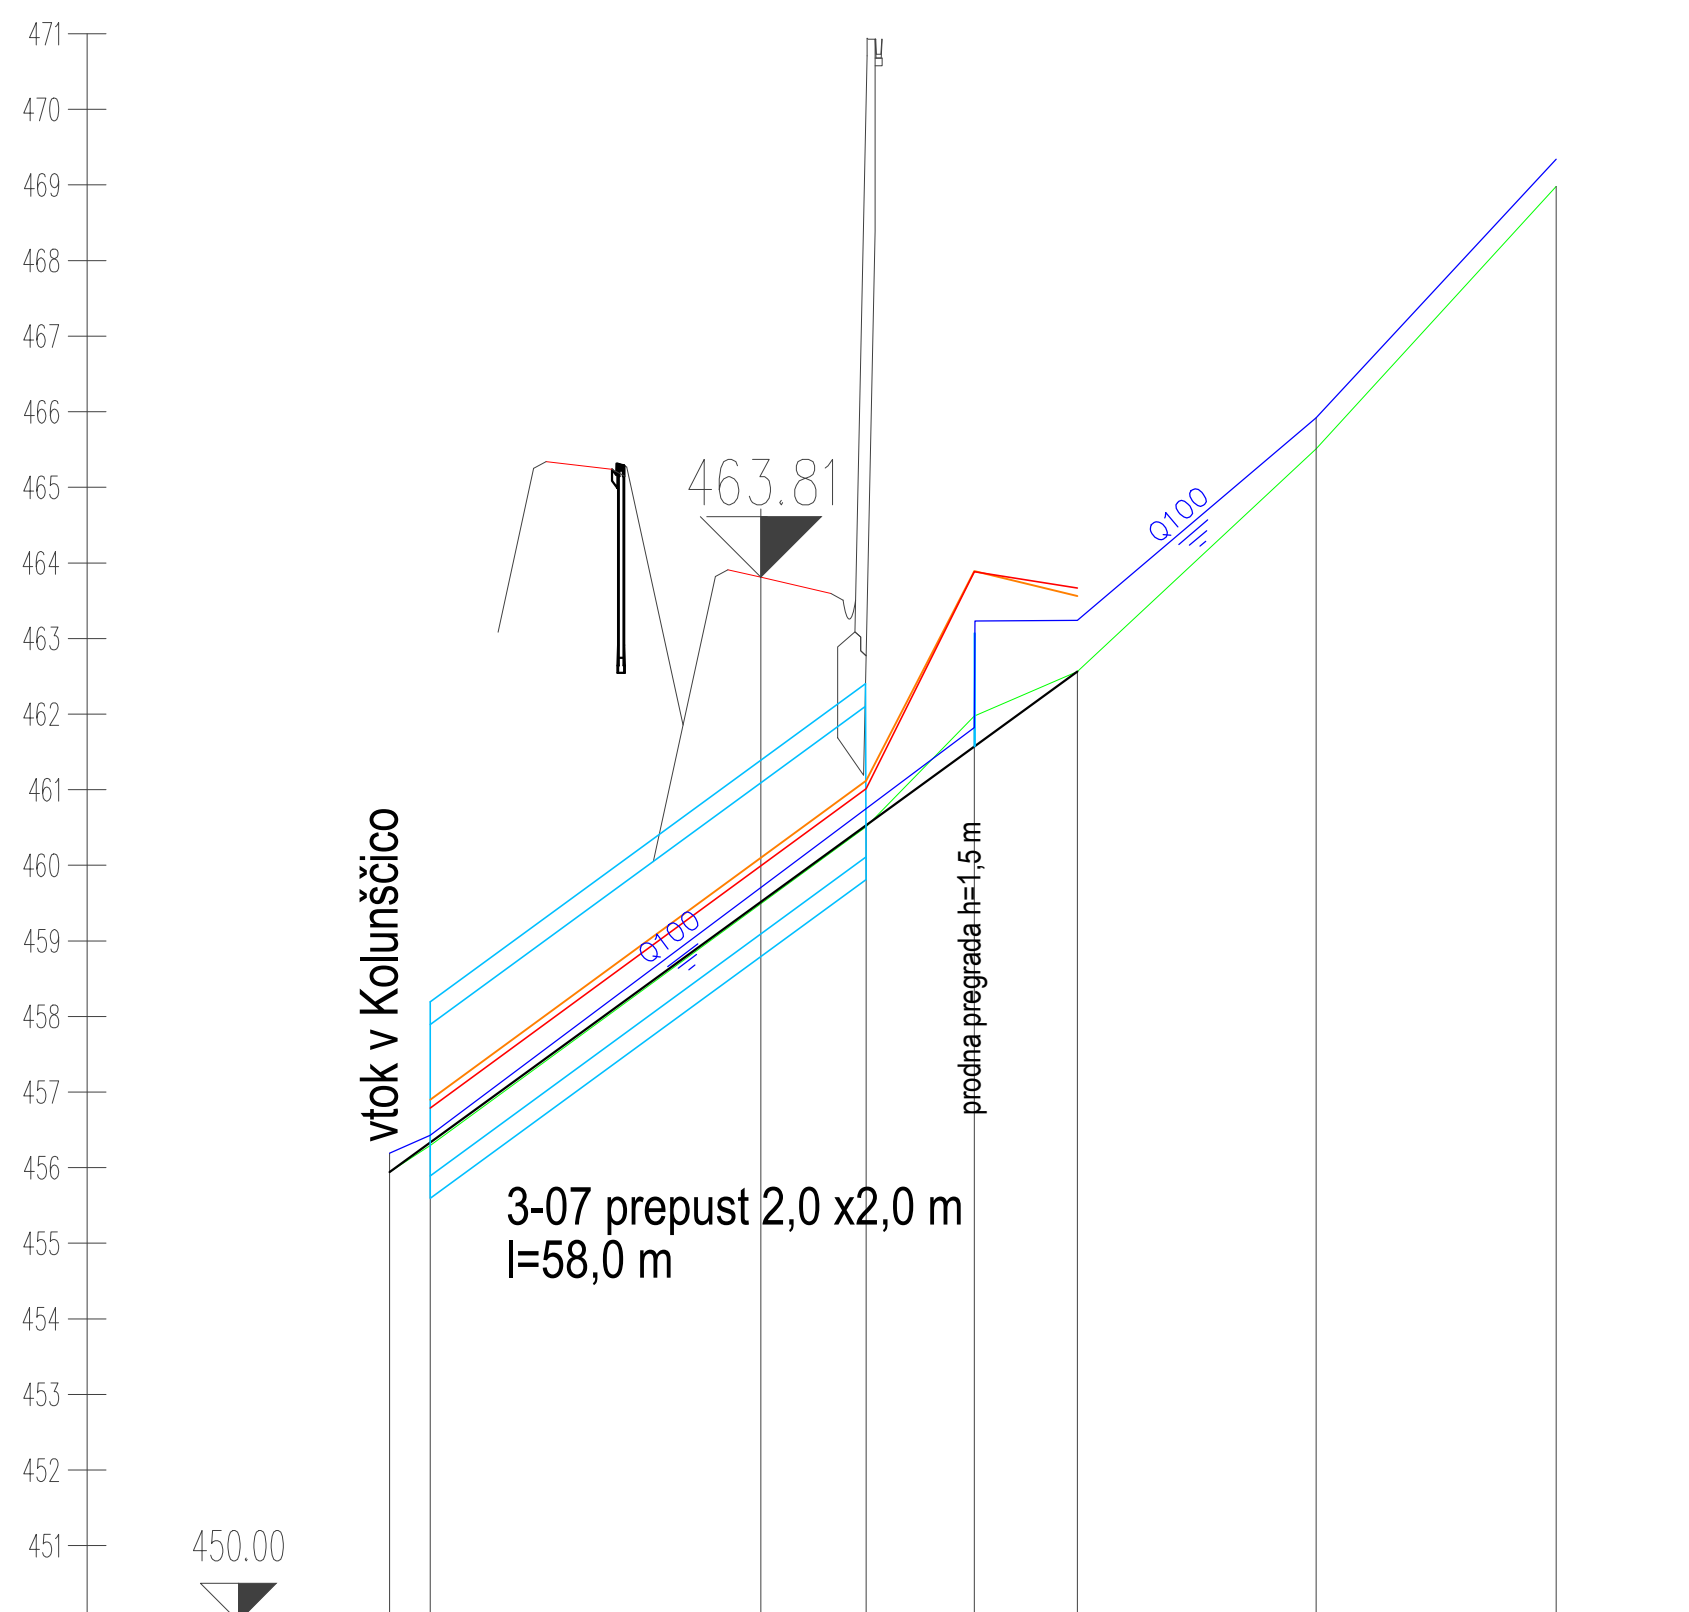

OZNAKE PROFILOV	PK2	57.66	PK3	14.28	PK4	13.64	P_2	31.59	P_3	31.75	P_4
STACIONAŽE	0.38	5.76	63.42	77.70	91.34	0.1	22.93	54.68			
KOTE DNA	455.94	456.29	460.51	461.98	462.56		465.51	468.98			
KOTE LEVEGA BREGA	456.79		461.01	463.89	463.67						
KOTE DESNEGA BREGA	456.90		461.12	463.89	463.56						
GLADINA Q100	456.19	456.43		461.82 463.23	463.24		465.92	469.34			
KOTE NIVELETE	455.94	456.33	460.53	461.57	462.56						
VZDOLŽNI NAKLONI				7.2787 %				90.96 m			

	cesta:	DC DRAVOGRAD - ŠENTRUPERT			
	odsek:	VELENJE - ŠENTRUPERT (SKLOP1)			
	projektant:	3. razvojna os: VELENJE - ŠENTRUPERT			
	objekt:	DRŽAVNA CESTA			
	projektant načrta:	Načrt vodnogospodarskih ureditev			
	risba:	Vzdolžni profil 9 7-5b Kolunščica_pritok 1			
odg. vodja proj.:	Andrej Jan, univ.dipl.inž.gr.	id. številka:	G-2130	podpis:	<i>Andrej Jan</i>
odg. projektant:	Andrej Bogataj, univ.dipl.inž.gr.	vrsta projekta:	IDP po javni razgrnitvi	merilo:	1:1000/100
projektant:	Irena Ranfl, univ.dipl.inž.gr.	št. projekta:	11-0334	št. načrta:	13-1158/VGU
revizija:		klas. oznaka:	2101	št. risbe:	
		datum:	julij 2010	ident. oznaka:	
sprememba:	opis spremembe:	datum:	JUNIJ 2016	podpis:	
DOPOLNJENO PO JAVNI RAZGRNITVI IN RECENZIJU					
šifra odseka:	arhivska številka:	vrsta dokumentacije:	šifra priloge:	črtna koda:	
		001.2185	G.042.9		

