


 DARS Povezuje Slovenijo	cesta: DC DRAVOGRAD - ŠENTRUPERT			
	odsek: VELENJE - ŠENTRUPERT (SKLOP1)			
 PNZ svetovanje projektiranje d.o.o.	projekant: 3. razvojna os: VELENJE - ŠENTRUPERT			
	objekt: DRŽAVNA CESTA			
 PNZ svetovanje projektiranje d.o.o.	projekant načrta: Načrt vodnogospodarskih ureditev			
	risba: Situacija 6 7-4 Loški graben			
	id. številka	podpis	vrsta projekta: IDP po JR - za seznanitev	merilo: 1:1000
odg. vodja proj.:	Andrej Jan, univ.dipl.inž.gr.	G-2130	št. projekta: 11-0334	št. načrta: 13-1158/VGU
odg. projektant:	Andrej Bogataj, univ.dipl.inž.gr.	G-0021	klas. oznaka: 2101	št. risbe:
projektant:	Irena Ranfl, univ.dipl.inž.gr.		datum: julij 2010	
revizija:			ident. oznaka:	
sprememba:	opis spremembe: DOPOLNJENO PO JAVNI RAZGRNITVI IN RECENZIJU			datum: JUNIJ 2016
podpis:				
šifra odseka:	arhivska številka:	vrsta dokumentacije:	šifra priloge:	črtna koda:
		001.2185	G.002.6	

PROFIL-1: OS_J-7_7-4_LOSKI GRABEN
 MERILO 1:1000/100

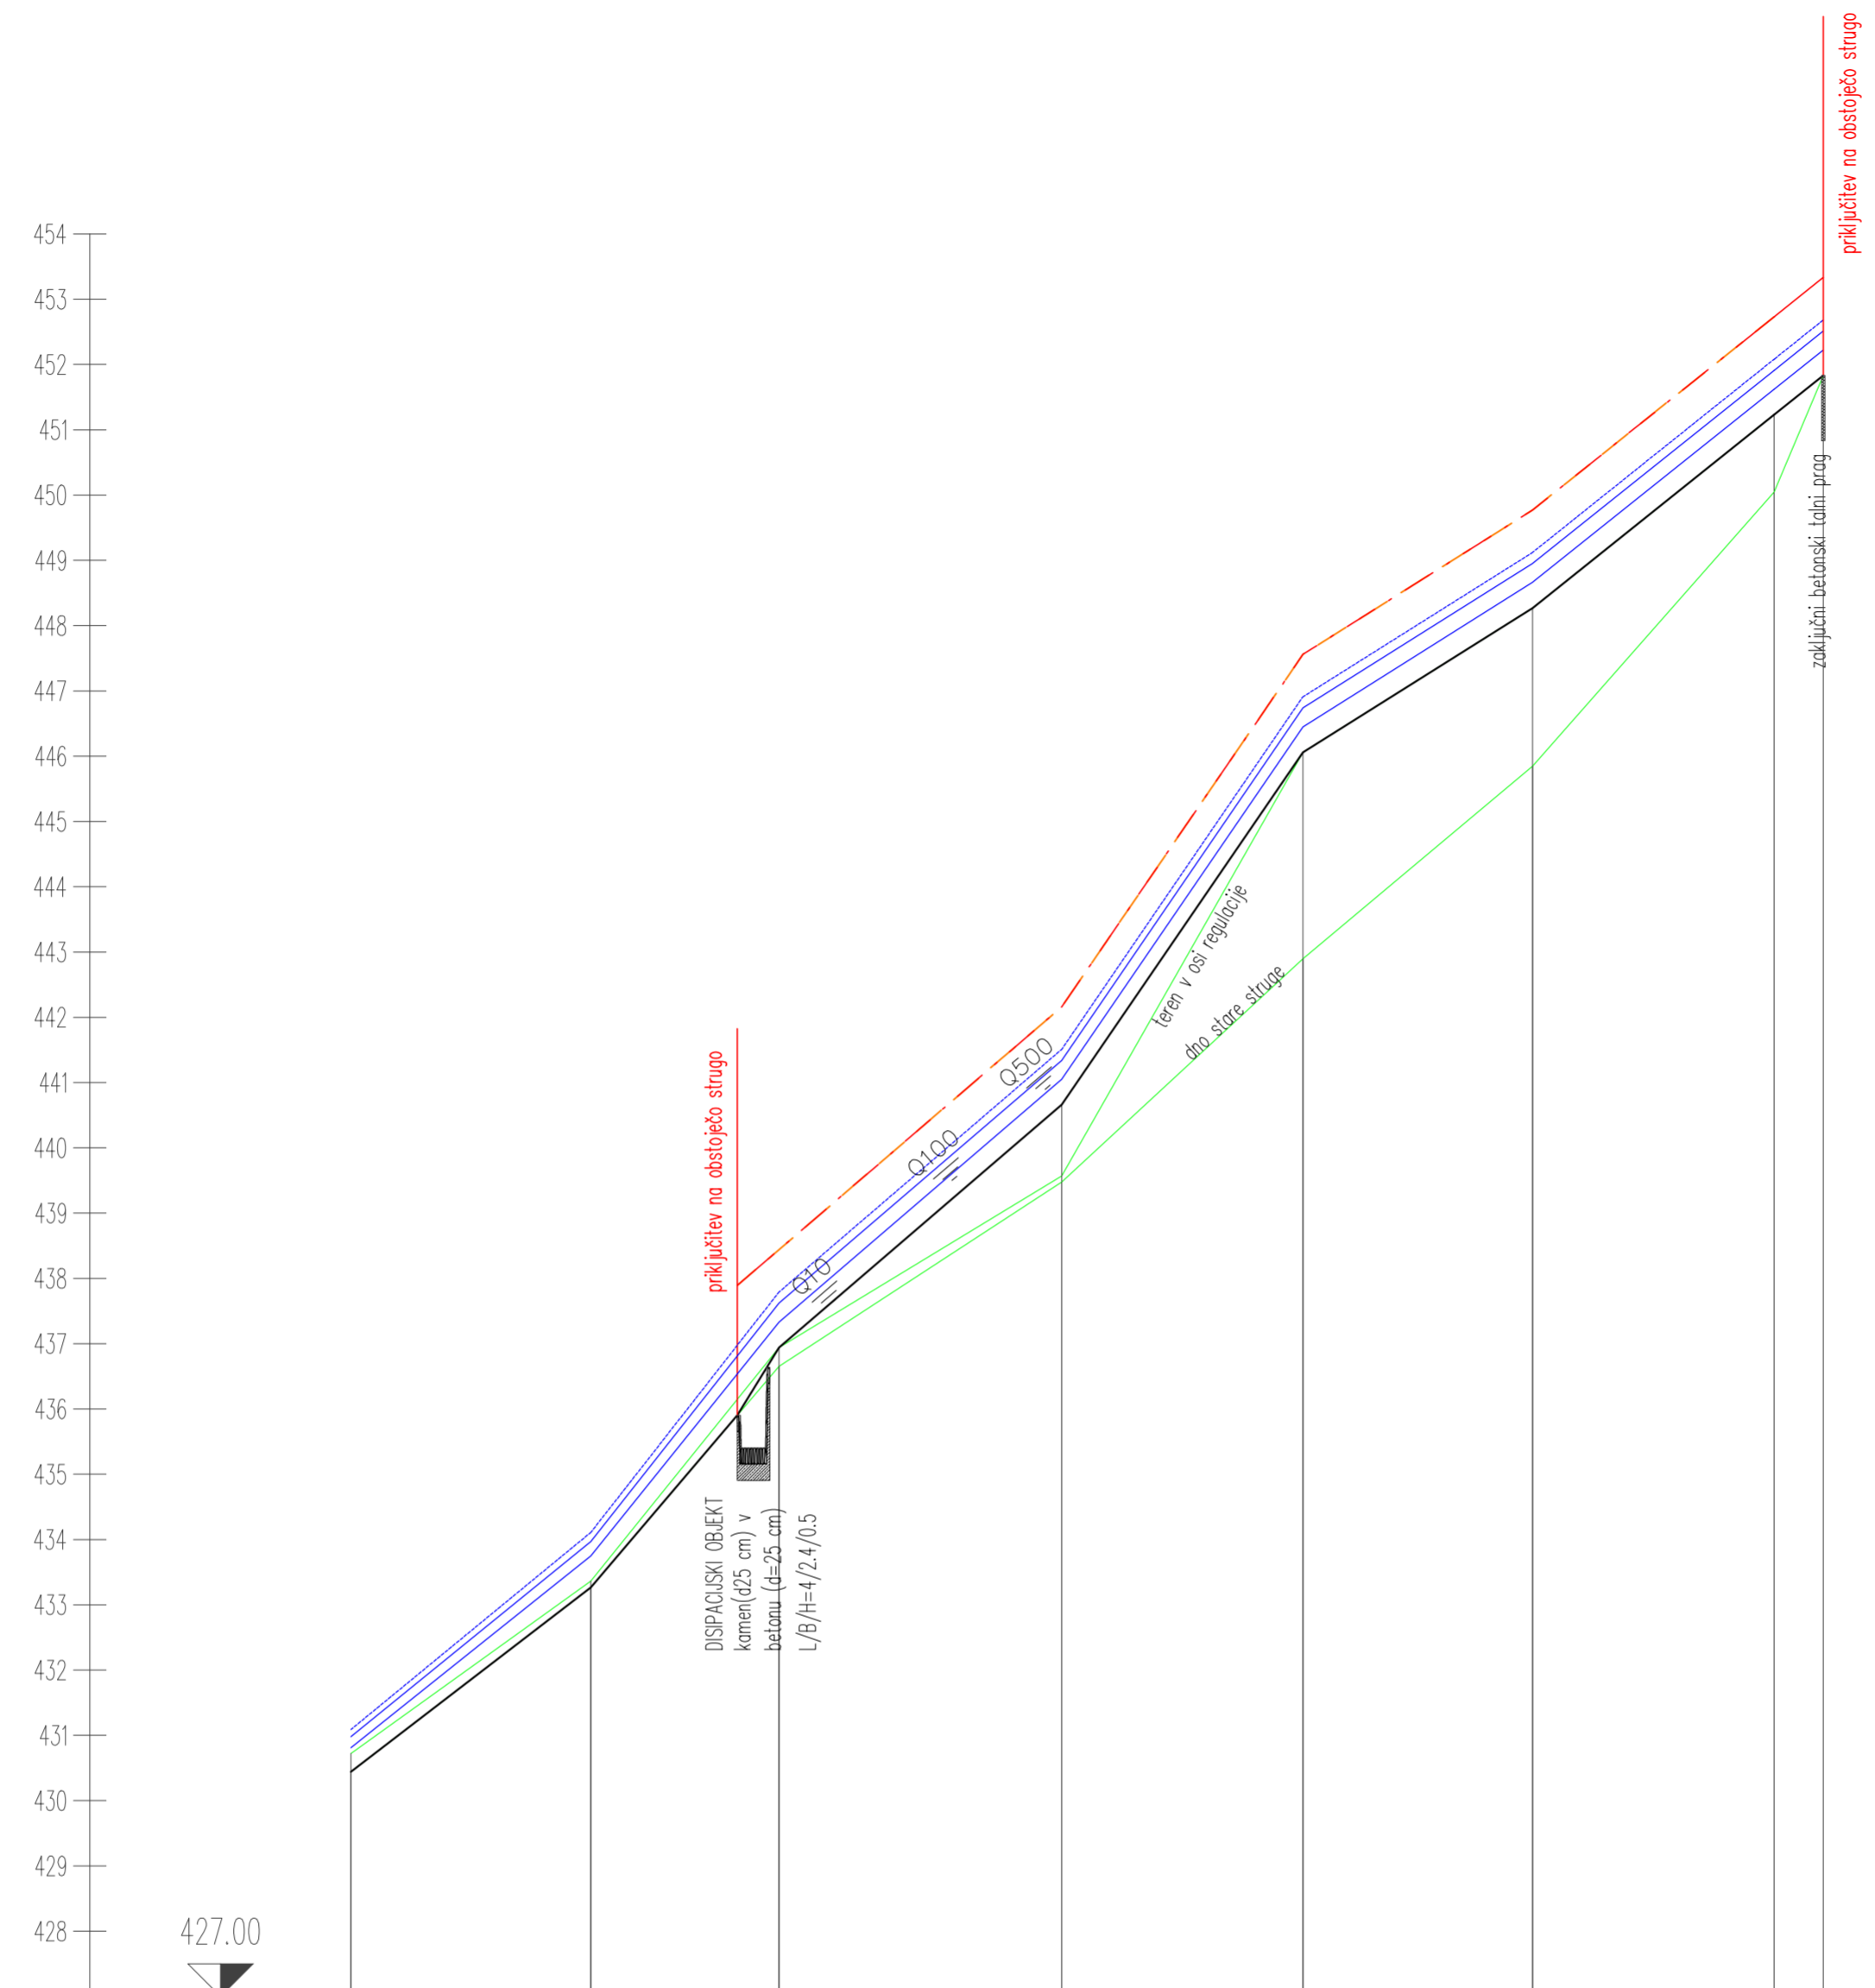

- LK_1
- LK_2
- LK_3
- LRI_2
- LRI_3
- LRI_53
- LRI_50
- LRI_51
- LRI_6
- LRI_7

OZNAKE PROFILOV	1	36.75	2	28.80	3	43.33	4	36.93	5	35.16	6	37.01	7
STACIONAŽE	45.01		81.75	0.1	10.55		53.88		90.82	0.2	25.98		62.99
KOTE DNA	430.72		433.36		436.94		439.57		446.06		448.27		451.23
KOTE LEVEGA BREGA					438.44		442.16		447.56		449.77		452.73
KOTE DESNEGA BREGA					438.44		442.16		447.56		449.77		453.33
GLADINA Q10	430.81		433.75		437.33		441.05		446.45		448.66		451.62
GLADINA Q100	430.98		433.97		437.62		441.34		446.74		448.95		451.91
GLADINA Q500	431.09		434.11		437.79		441.51		446.91		449.12		452.08
KOTE NIVELETE	430.44		433.27		436.94		440.66		446.06		448.27		451.23
VZDOLŽNI NAKLONI		7.6900 %	11.7555 %	16.2767 %	8.5845 %	14.6207 %	6.2850 %	7.9983 %					
		36.75 m	22.43 m	6.37 m	43.33 m	36.93 m	35.16 m	37.01 m					

 Povezujem Slovenijo	cesta:	DC DRAVOGRAD - ŠENTRUPERT					
	odsek:	VELENJE - ŠENTRUPERT (SKLOP1)					
 PNZ svetovanje projektiranje	projektant:	3. razvojna os: VELENJE - ŠENTRUPERT					
	projektant načrta:	DRŽAVNA CESTA					
 PNZ svetovanje projektiranje	načrt:	Načrt vodnogospodarskih ureditev					
	risba:	Vzdolžni profil 7 7-4 Loški graben					
odg. vodja proj.:	Andrej Jan, univ.dipl.inž.gr.	id. številka:	G-2130	vrsta projekta:	IDP po javni razgibitvi	merilo:	1:1000/100
odg. projektant:	Andrej Bogataj, univ.dipl.inž.gr.	podpis:		št. projekta:	11-0334	št. načrta:	13-1158/VGU
projektant:	Irena Ranft, univ.dipl.inž.gr.	klas. oznaka:	2101	datum:	julij 2010	št. risbe:	
revizija:		ident. oznaka:					
sprememba: opis spremembe: DOPOLNJENO PO JAVNI RAZGRNITVI IN RECENZJI						datum:	JUNIJ 2016
šifra odseka:	arhivska številka:	vrsta dokumentacije:	šifra priloge:	črna koda:			
		001.2185	G.042.7				



