

Navezava na projekt PNZ d.o.o.,
 HC Dravograd Šentrupert odsek št. 2:
 Slovenj Gradec jug, Velenje, št. projekta 11-0335, julij 2010

7-1 Paka dolžina regulacije 334 m

- ureditev se začne in konča s kamnitto betonskim talnim pragom
- pete brežin in brežine so zavarovane s skalometom $d_{sr}=0,5$ m do višine 1,5 m,
- fuge so zapolnjene z zemljino in zatravljene.
- obloga pod mostom (2m gorvodno in dolvodno je kamen v betonu
- pod mostovi in v povprečju na cca 10 m se v dno brežin vgradijo betonske cevi dolžine 1 m in premera 20, 30, 40 in 50 cm, ki služijo kot skrivališča za ribe
- na vsakih 15 - 25 m se v vznožje brežine vgradijo motilne skale $d =$ cca 60 - 100 cm

obloga brežin s skalometom $d_{sr}=0,5$ m
 $L=71,4$ m
 obloga brežin s skalometom $d_{sr}=0,5$ m
 $L=17,6$ m
 obloga brežin s skalometom $d_{sr}=0,5$ m
 $L=14,7$ m
 kamni prag - kamen v betonu
 obloga dna in brežin iz kamna v betonu
 talni prag - kamen v betonu

obloga brežin s skalometom
 $L=196,9$ m

priključitev na obstoječo strugo
 zaključni kamniti betonski talni prag


priključitev na obstoječo strugo
 uvajalni betonsko kamniti talni prag

LEGENDA

- skrivališča za ribe
- motilne skale













investitor:	cesta: DC DRAVOGRAD - ŠENTRUPERT		
DARS Povezujem Slovenijo	odsek: VELENJE - ŠENTRUPERT (SKLOP1)		
projektant:	projekt: 3. razvojna os: VELENJE - ŠENTRUPERT		
pnz PNZ svetovanje projektiranje s.o.o.	objekt: DRŽAVNA CESTA		
projektant načrta:	načrt: Načrt vodnogospodarskih ureditev		
pnz PNZ svetovanje projektiranje s.o.o.	risba: Situacija 1 7-1 Paka		
odg. vodja proj.: Andrej Jan, univ.dipl.inž.gr.	id. številka: G-2130	podpis: <i>Andrej Jan</i>	vrsta projekta: COP po javni razpisi za soodložitveni
odg. projektant: Andrej Bogataj, univ.dipl.inž.gr.	G-0021		št. projekta: 11-0334
projektant: Irena Ranil, univ.dipl.inž.gr.			klas. oznaka: 2101
revizija:			datum: julij 2010
			ident. oznaka:
sprememba: opis spremembe:	datum: JUNJU 2016		podpis:
01 DOPOLNJENO PO JAVNI RAZGRNITVI IN RECENZJI			
02			
šifra odseka:	arhivska številka: 001.2185	vrsta dokumentacije: G.002.1	šifra priloge: črtna koda:

PROFIL-1: OS_PAKA
MEROLO 1:1000/100

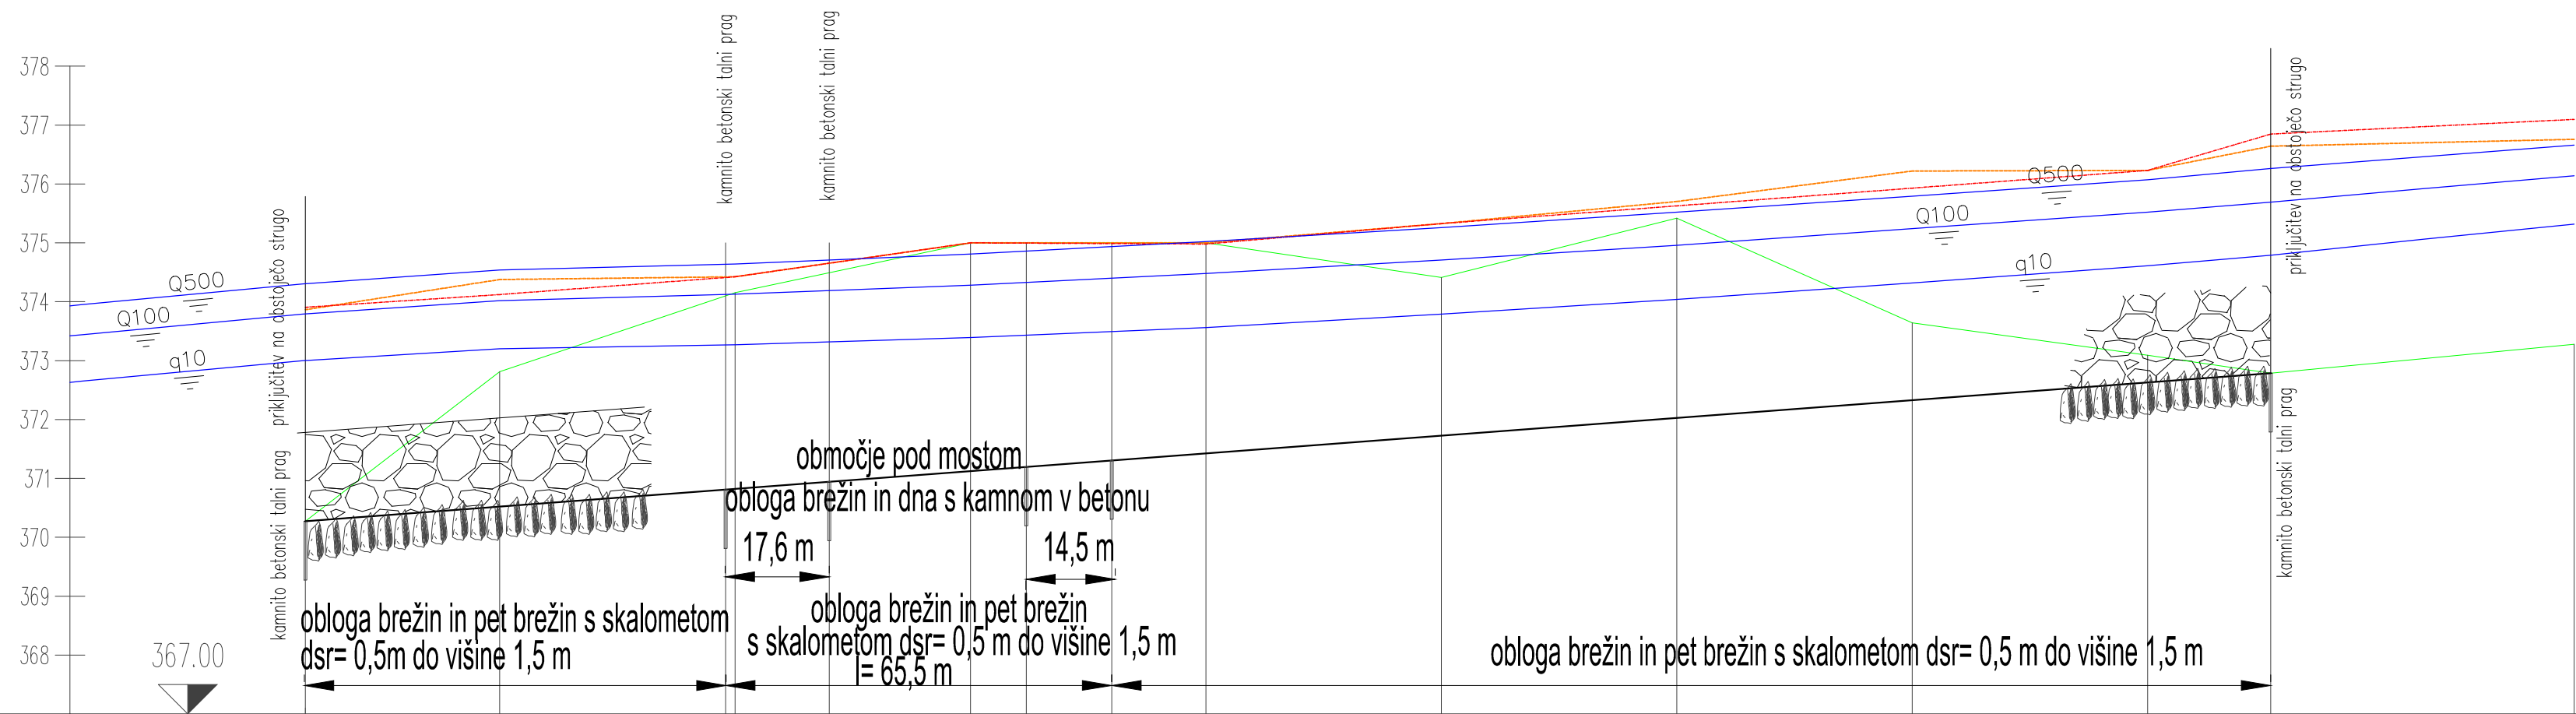

OZNAKE PROFILOV	1	33.00	J10_1	40.00	J10_2	40.01	J10_3	39.99	J10_4	40.00	J10_5	40.00	J10_6	40.00	J10_7	40.00	J10_8	20.94	7	51.56	8	
STACIONAŽE	1.70		34.70		74.70	0.1	14.71		54.70		94.70	0.2	34.70		74.70	0.3	14.70	35.64			87.20	
KOTE DNA	370.27		372.81		374.15		375.00		375.00		374.41		375.42		373.64		373.09	372.79			373.28	
KOTE LEVEGA BREGA	373.91		374.12		374.42		375.00		374.98		375.33		375.63		375.93		376.23	376.85			377.10	
KOTE DESNEGA BREGA	373.87		374.38		374.42		375.00		375.00		375.33		375.70		376.22		376.23	376.64			376.76	
GLADINA Q10	373.00	372.65	373.20	372.85	373.27	373.39	373.56	373.79	374.04	374.32	374.61	374.79	375.06	375.32								
GLADINA Q100	373.79	373.44	374.02	374.13	374.28	374.48	374.71	374.96	375.24	375.52	375.89	375.92	376.14									
GLADINA Q500	374.30	373.95	374.54	374.64	374.81	375.02	375.26	375.52	375.79	376.07	376.26	376.46	376.66									
KOTE NIVELETE	370.27		370.62		370.82		371.12		371.43		371.73		372.03		372.33		372.63	372.79				
VZDOLŽNI NAKLONI									0.7528 %													333.94 m

	cesta:	DC DRAVOGRAD - ŠENTRUPERT		
	odsek:	VELENJE - ŠENTRUPERT (SKLOP1)		
	projektant:	3. razvojna os: VELENJE - ŠENTRUPERT		
	objekt:	DRŽAVNA CESTA		
	projektant načrta:	Načrt vodnogospodarskih ureditev		
	risba:	Vzdolžni profil 1 7-1 Paka		
	id. številka	podpis	vrsta projekta: IDP po javni razgrnitvi	merilo: 1:1000/100
odg. vodja proj.:	Andrej Jan, univ.dipl.inž.gr.	G-2130	št. projekta: 11-0334	št. načrta: 13-1158/VGU
odg. projektant:	Andrej Bogataj, univ.dipl.inž.gr.	G-0021	klas. oznaka: 2101	št. risbe:
projektant:	Irena Ranfi, univ.dipl.inž.gr.		datum: julij 2010	
revizija:			ident. oznaka:	
sprememba:	opis spremembe:		datum:	podpis:
01	DOPOLNJENO PO JAVNI RAZGRNITVI IN RECENZJI			JUNIJ 2016
02				
šifra odseka:	arhivska številka:	vrsta dokumentacije:	šifra priloge:	črtna koda:
		001.2185	G.042.1	

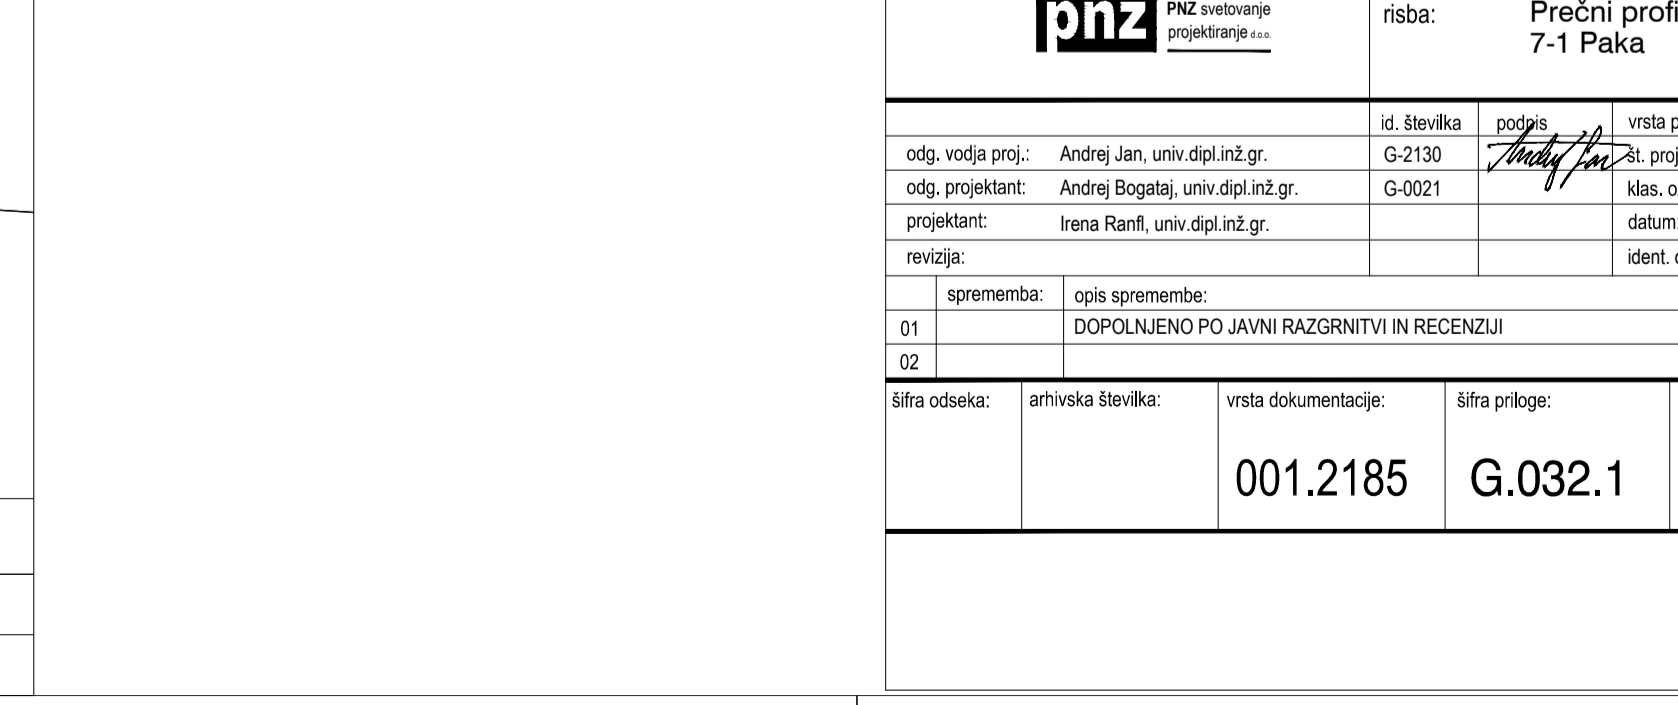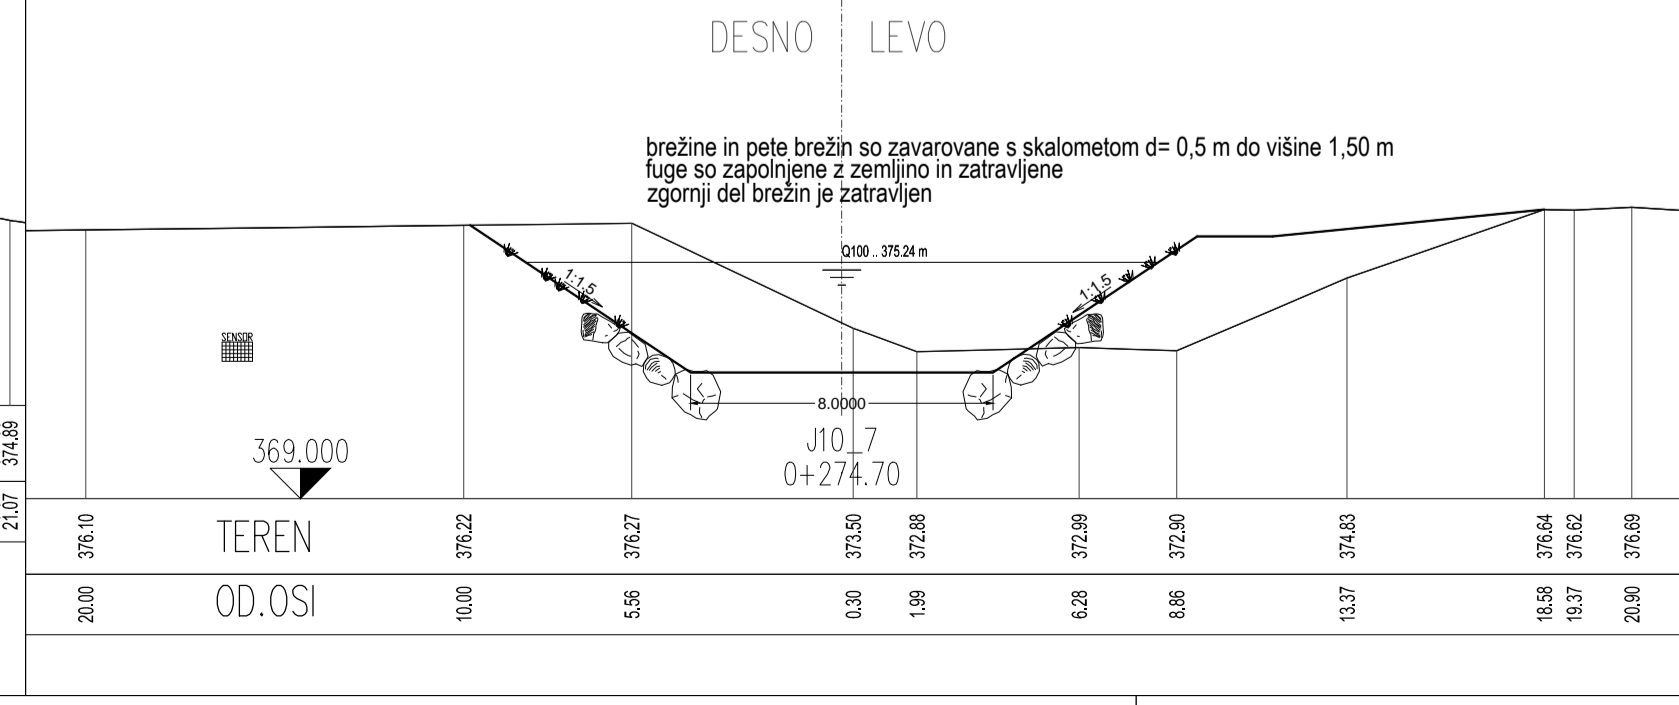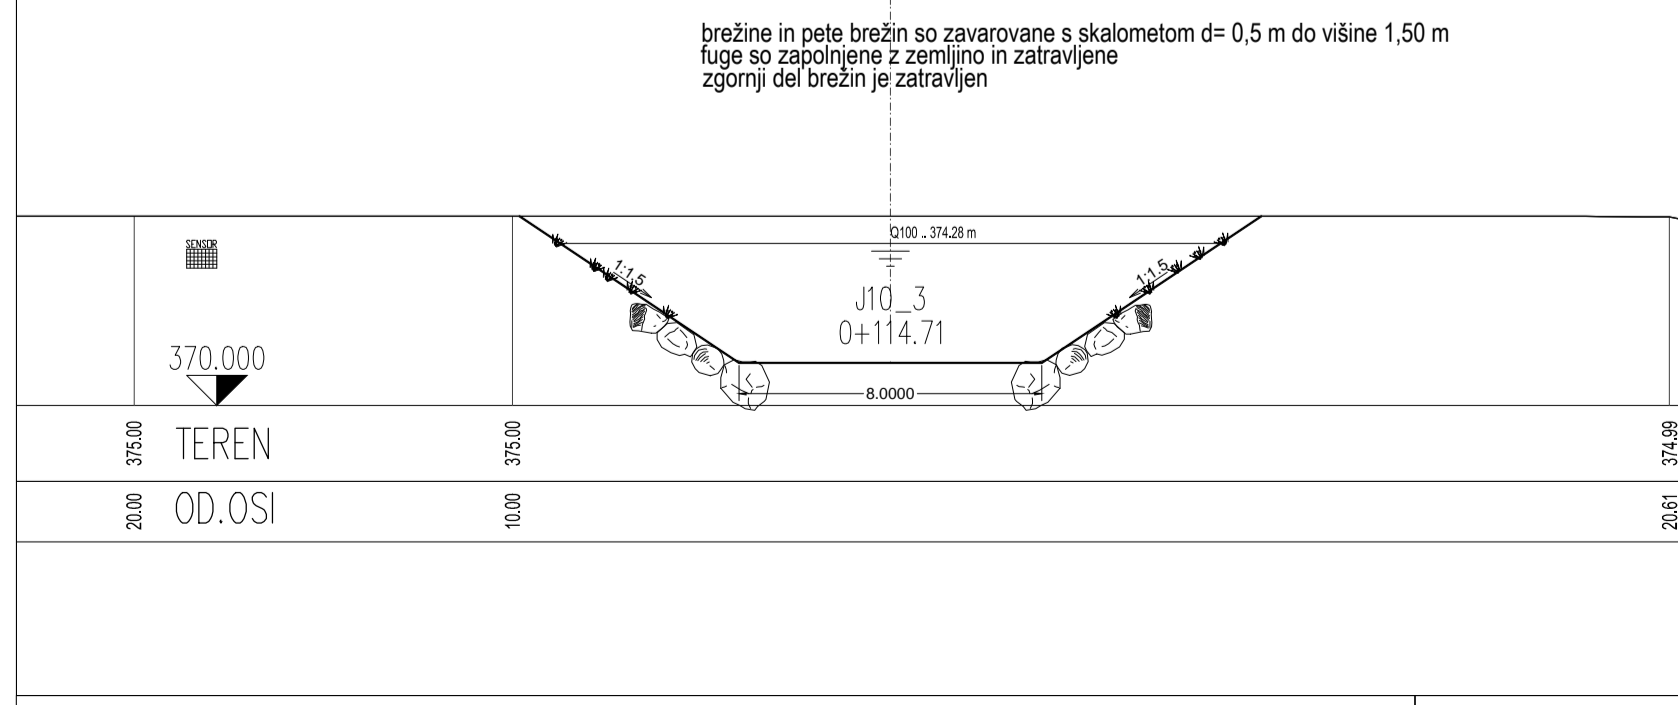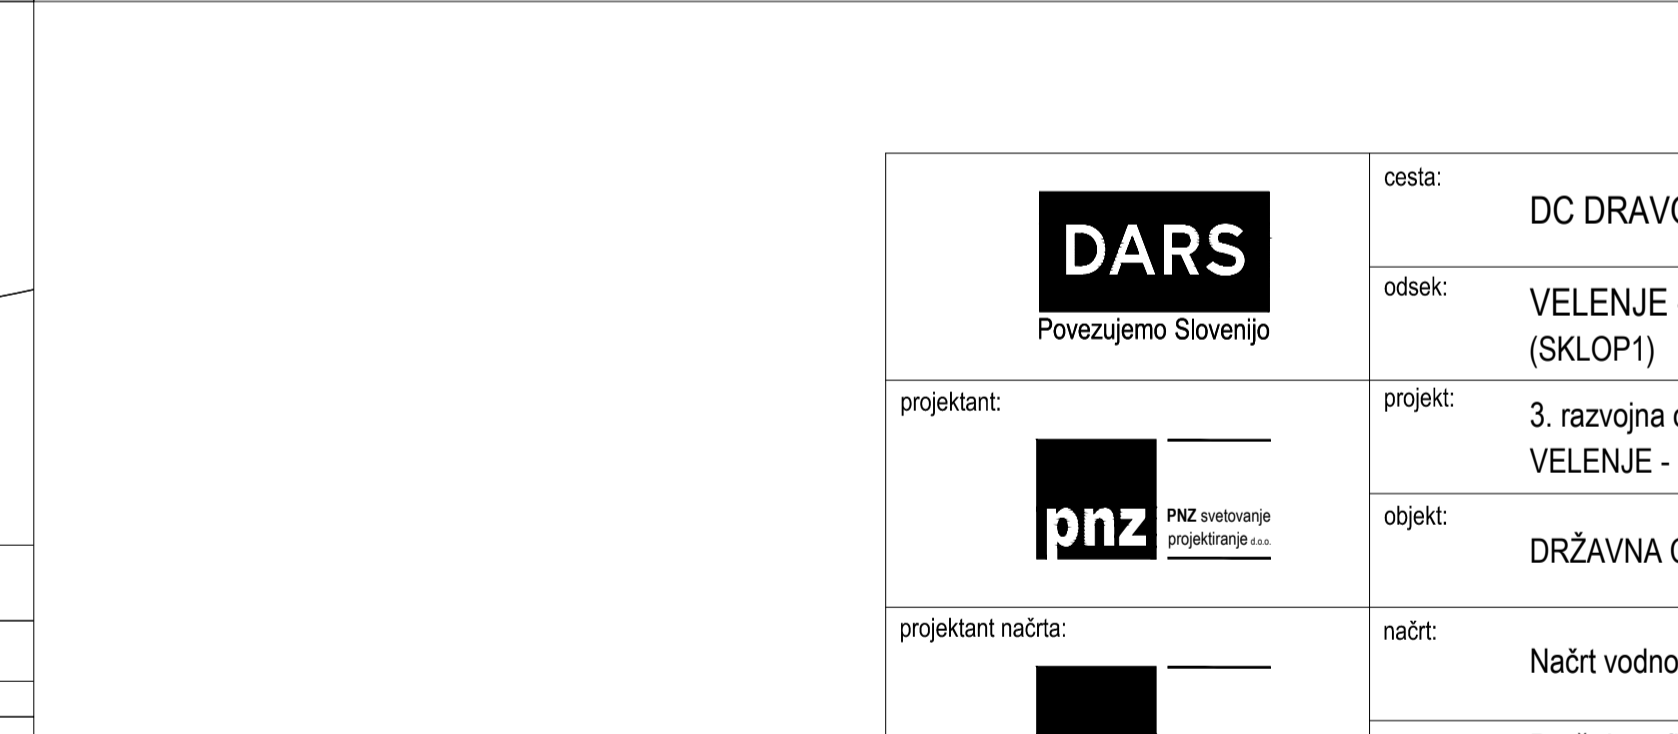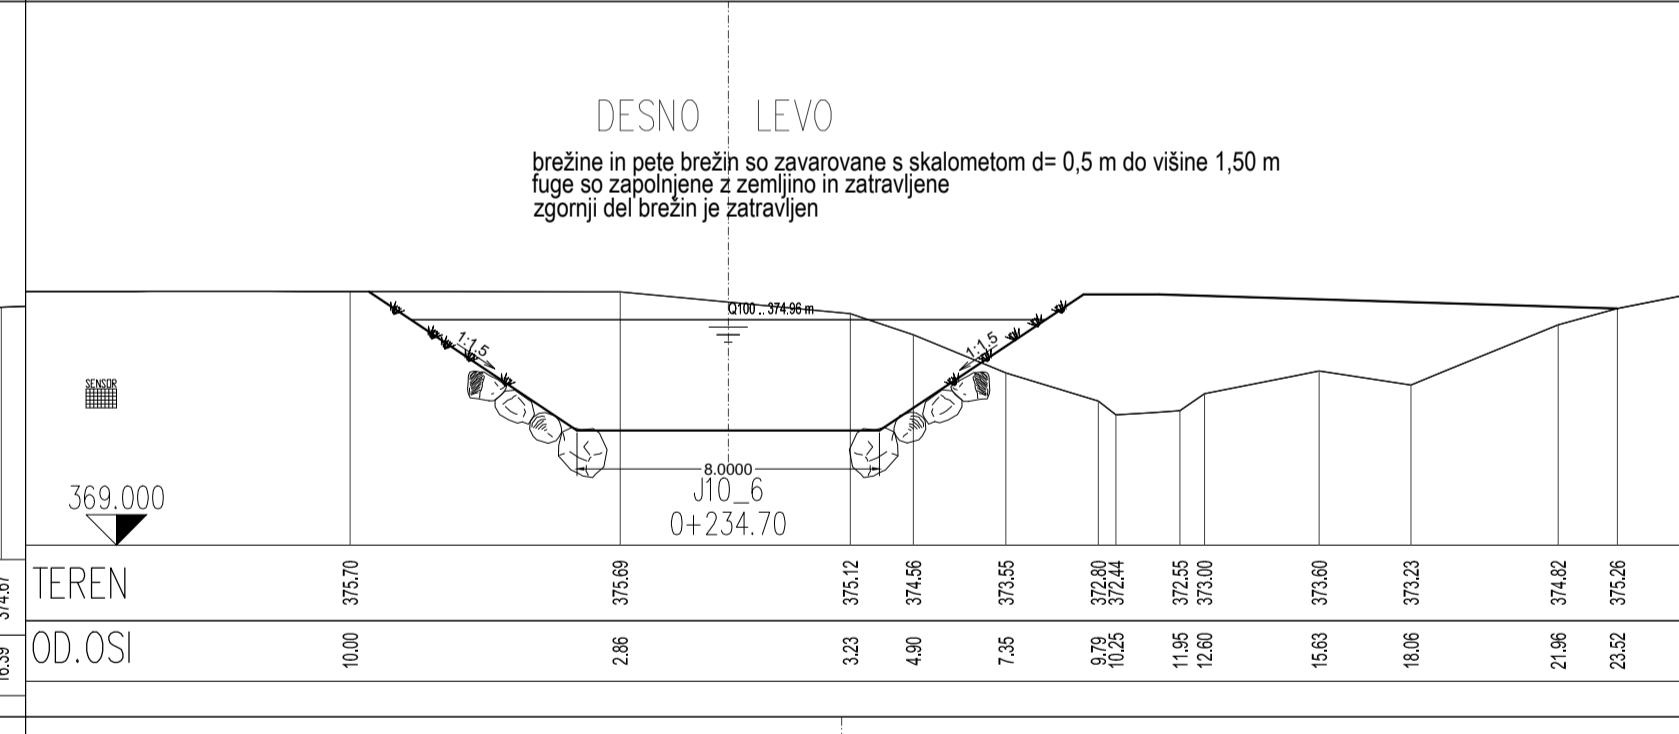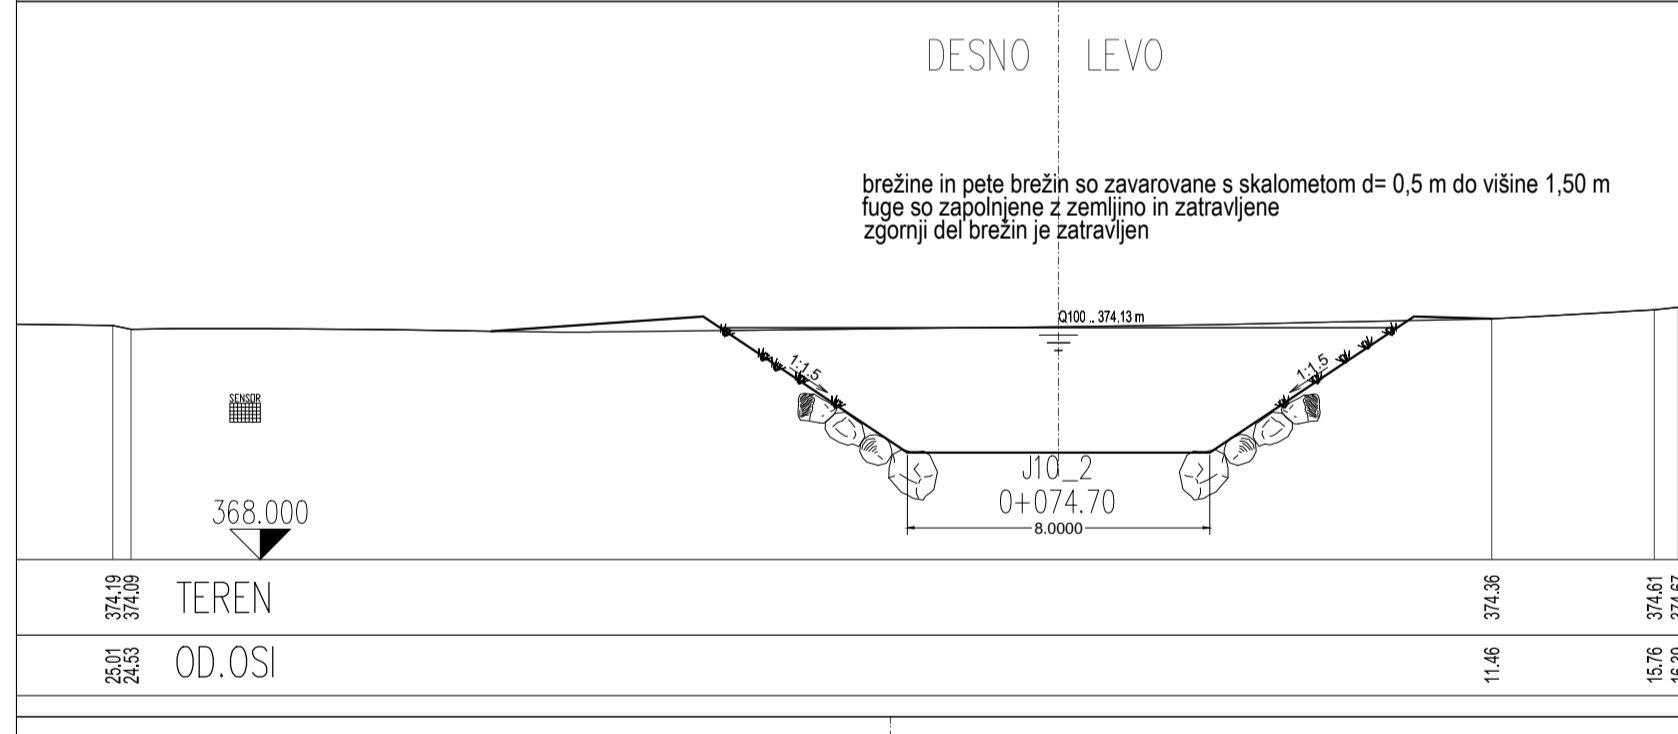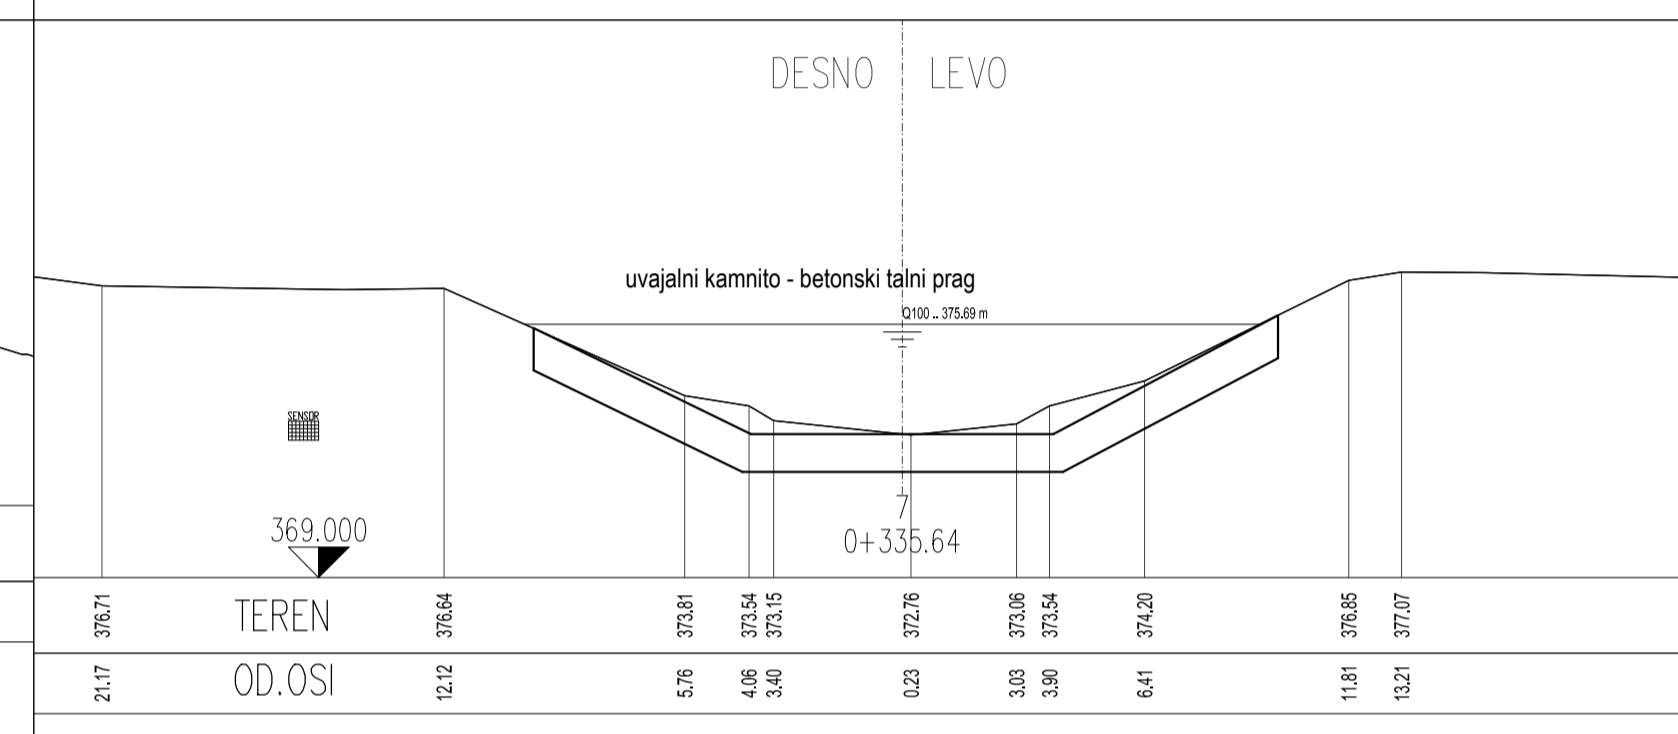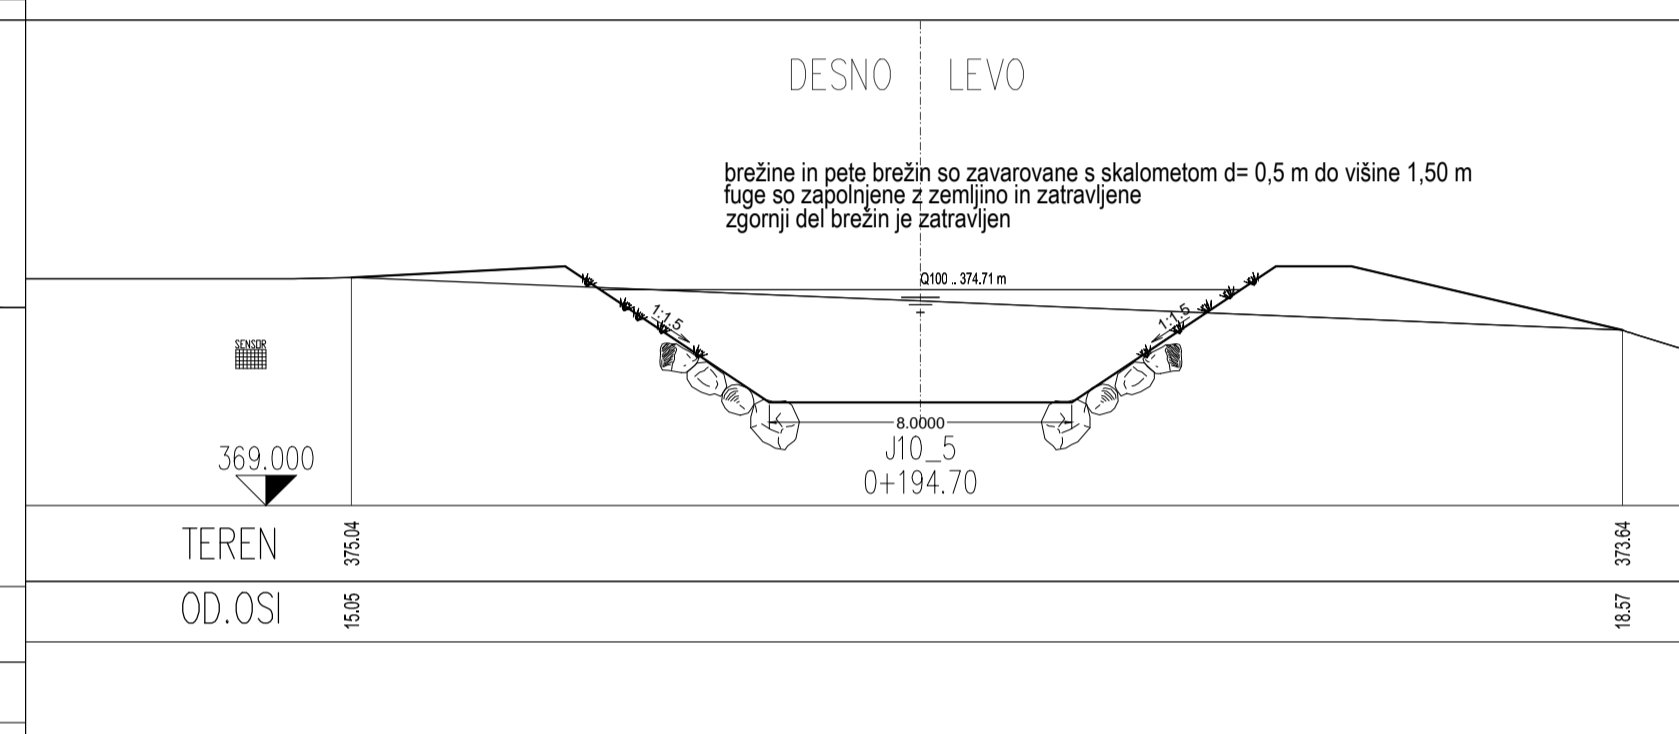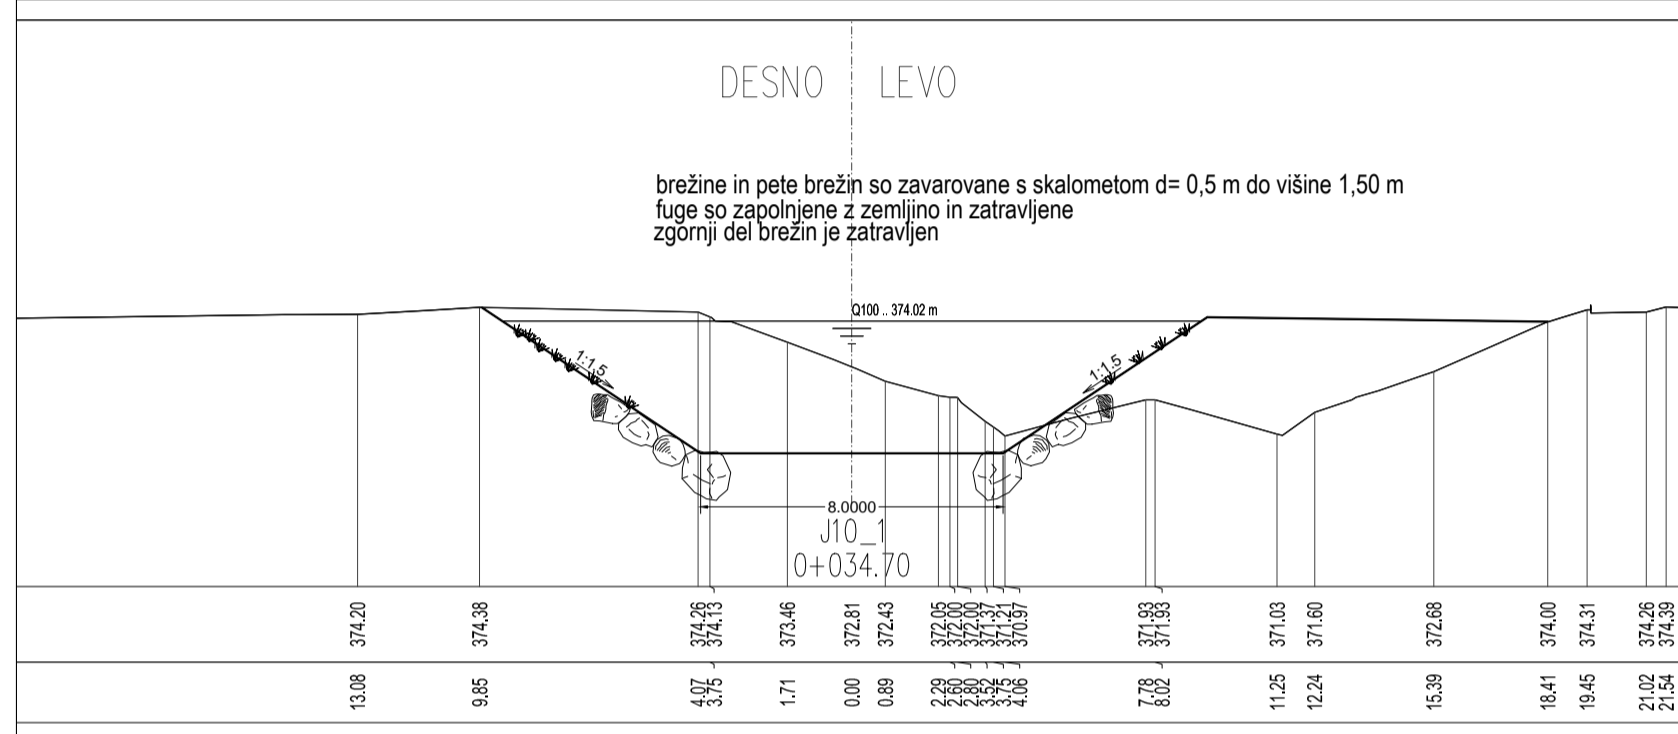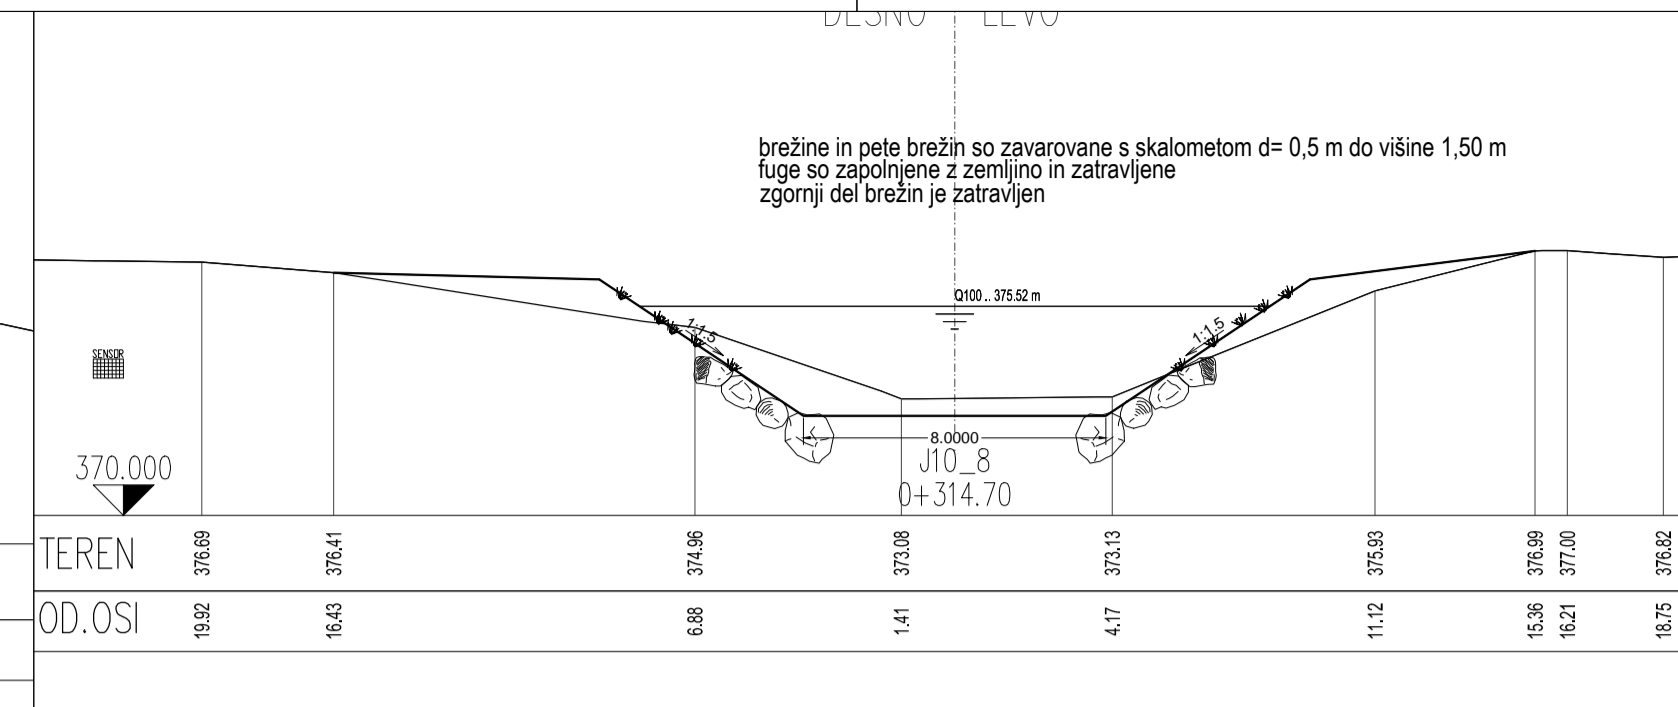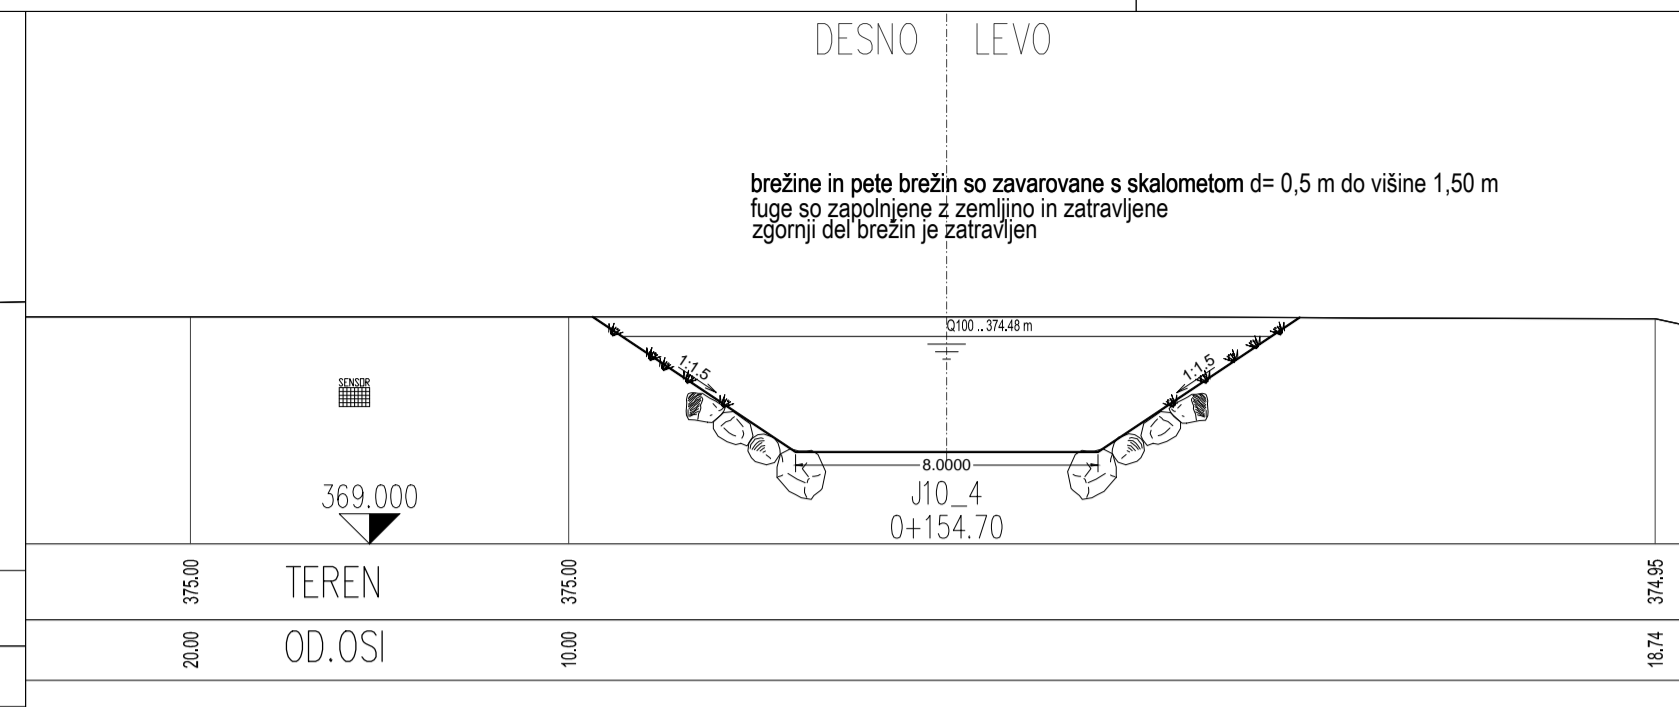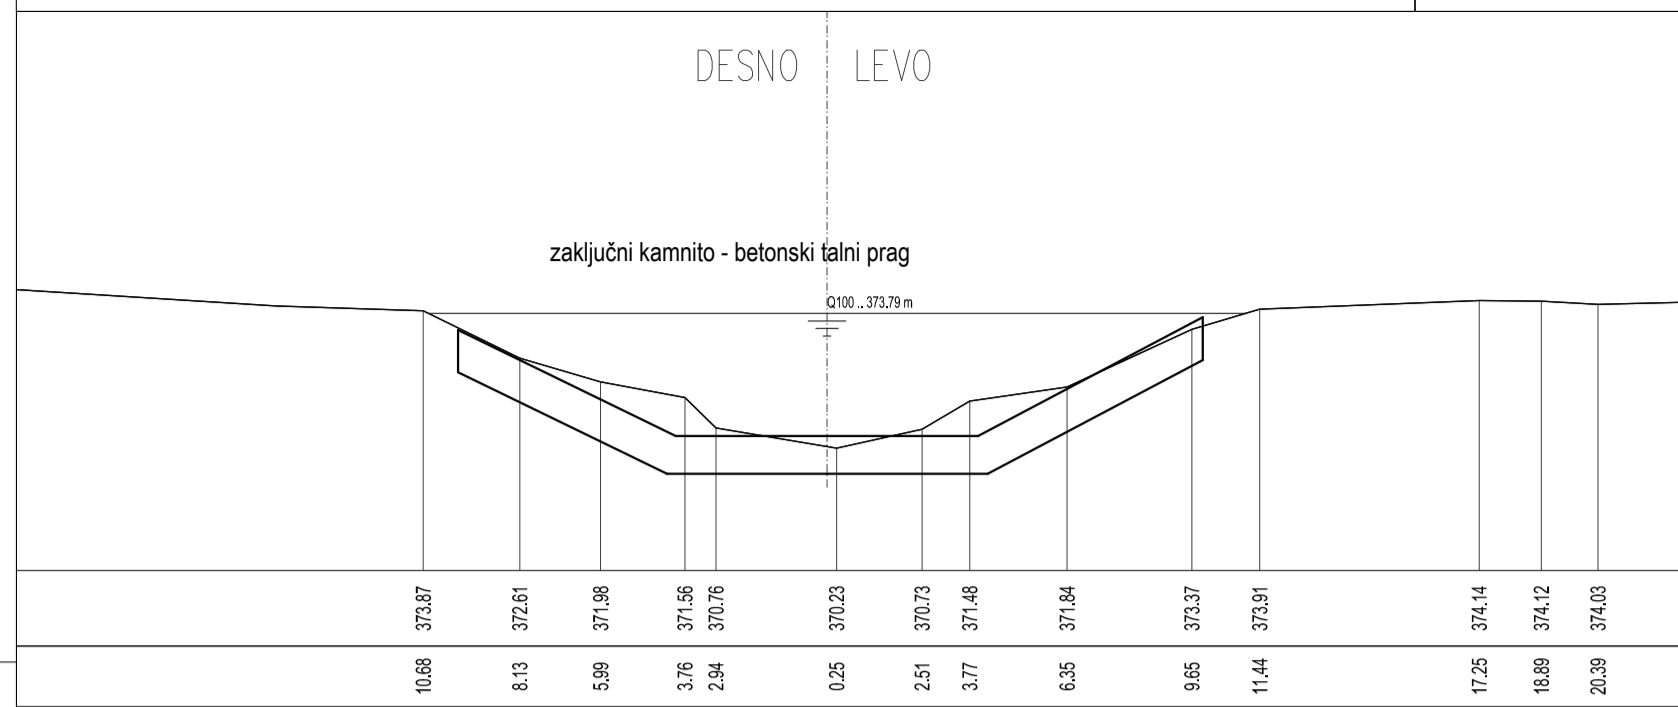

 Povezujemo Slovenijo	cesta:	DC DRAVOGRAD - ŠENTRUPERT	
	odsek:	VELENJE - ŠENTRUPERT (SKLOP1)	
 PNZ svetovanje projektiranje d.o.o.	projektant:	3. razvojna os: VELENJE - ŠENTRUPERT	
	objekt:	DRŽAVNA CESTA	
 PNZ svetovanje projektiranje d.o.o.	projektant načrta:	Načrt vodnogospodarskih ureditev	
	risba:	Prečni profili 1 7-1 Paka	
odg. vodja proj.:	Andrej Jan, univ.dipl.inž.gr.	id. številka: G-2130	
odg. projektant:	Andrej Bogataj, univ.dipl.inž.gr.	podpis: <i>Andrej Jan</i>	
projektant:	Irena Ranfi, univ.dipl.inž.gr.	vrsta projekta: IDP po javni razgrnitvi	
revizija:		št. projekta: 11-0334	
		klas. oznaka: 2101	
		datum: julij 2010	
		ident. oznaka:	
		menilo: 1:200	
		št. načrta: 13-1158/VGU	
		št. risbe:	
sprememba:	01 opis spremembe:	datum: JUNIJ 2016	
	02 DOPOLNJENO PO JAVNI RAZGRNITVI IN RECENZIJU	podpis:	
šifra odseka:	arhivska številka:	vrsta dokumentacije:	
		šifra priloge:	
		črtna koda:	
	001.2185	G.032.1	

