

 
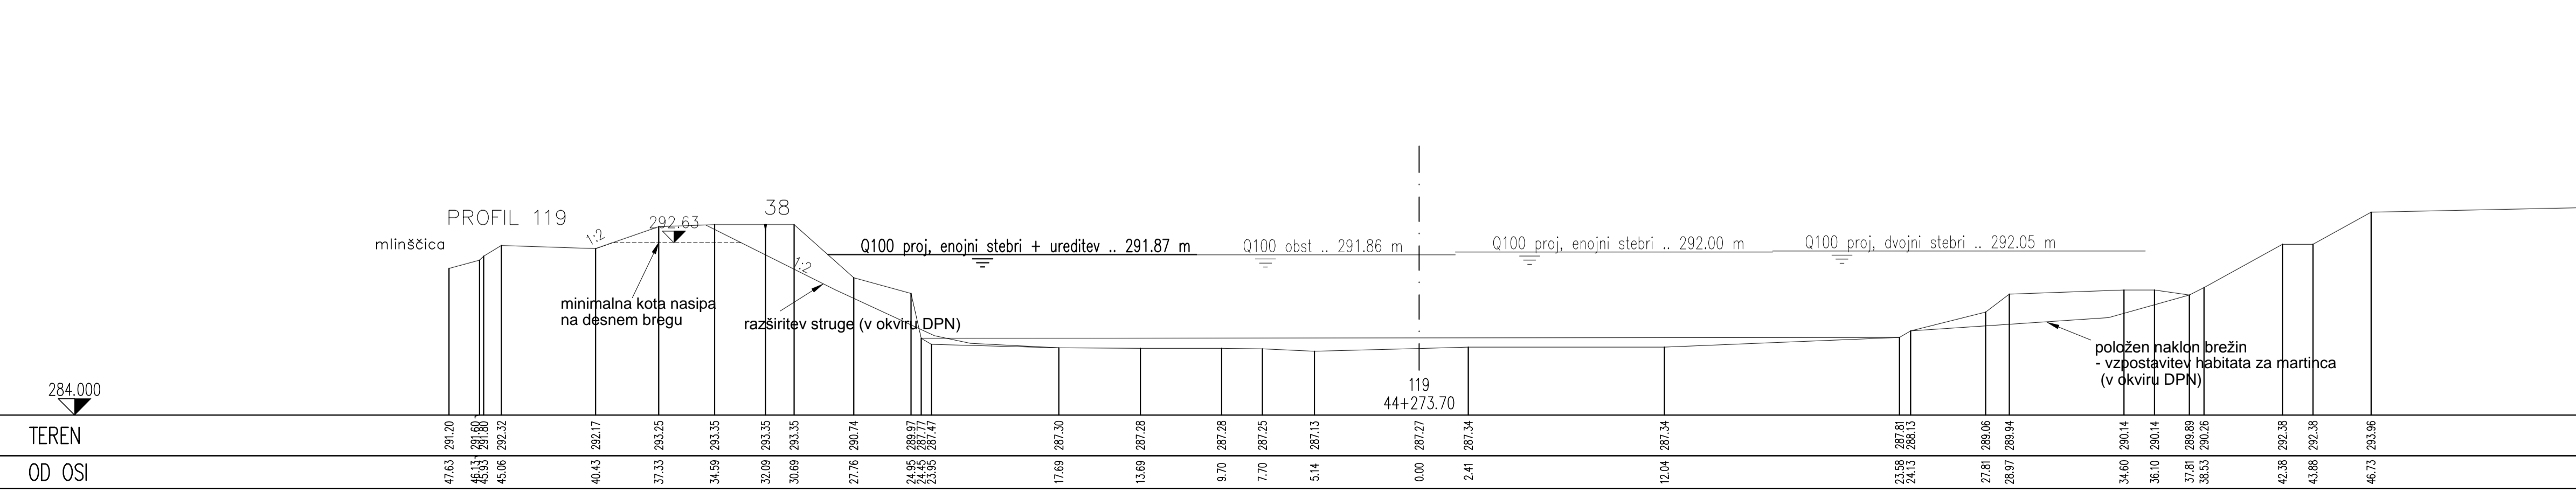
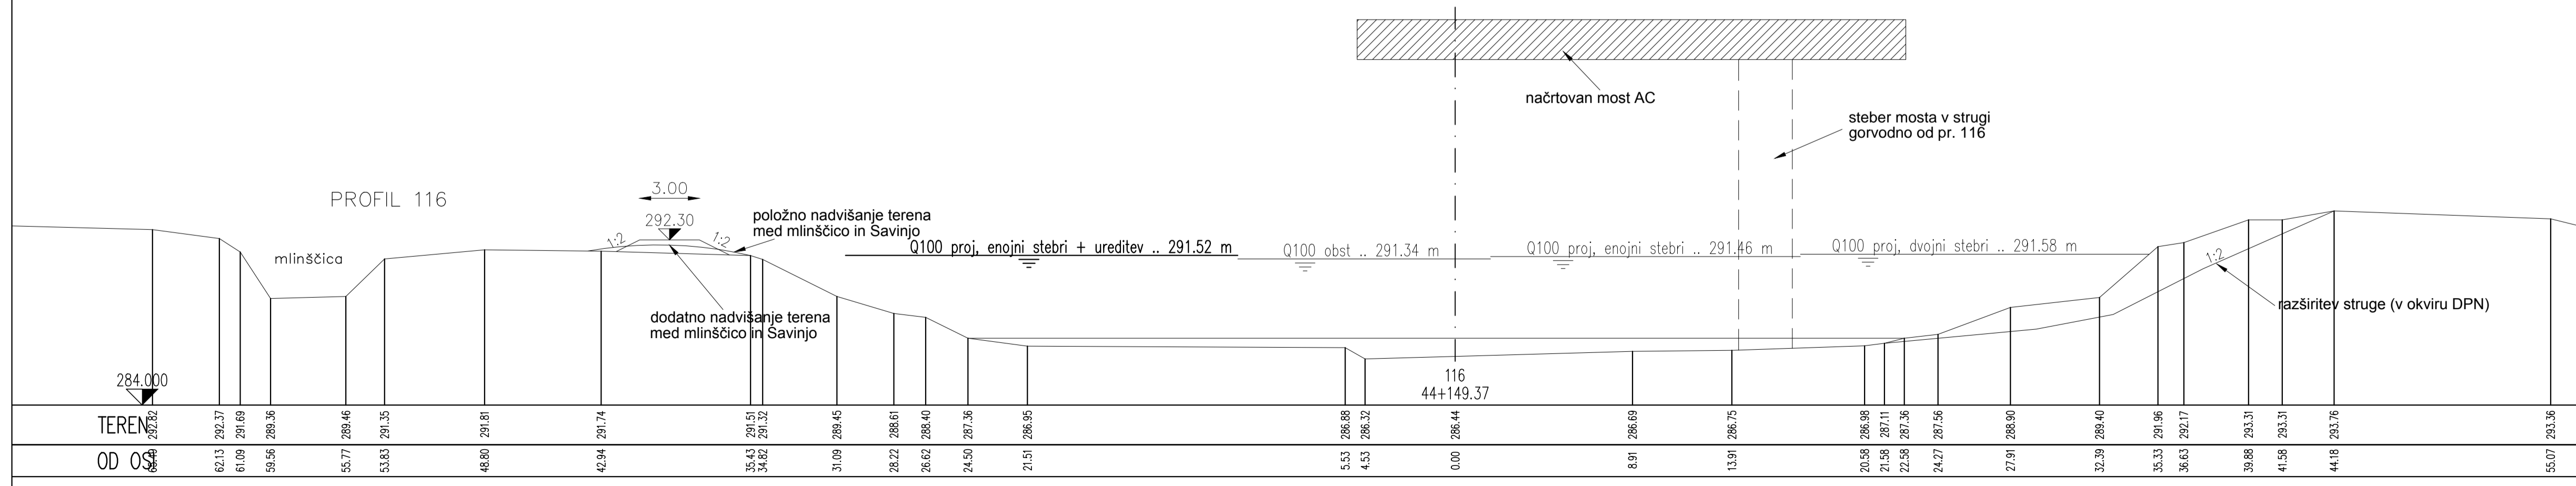
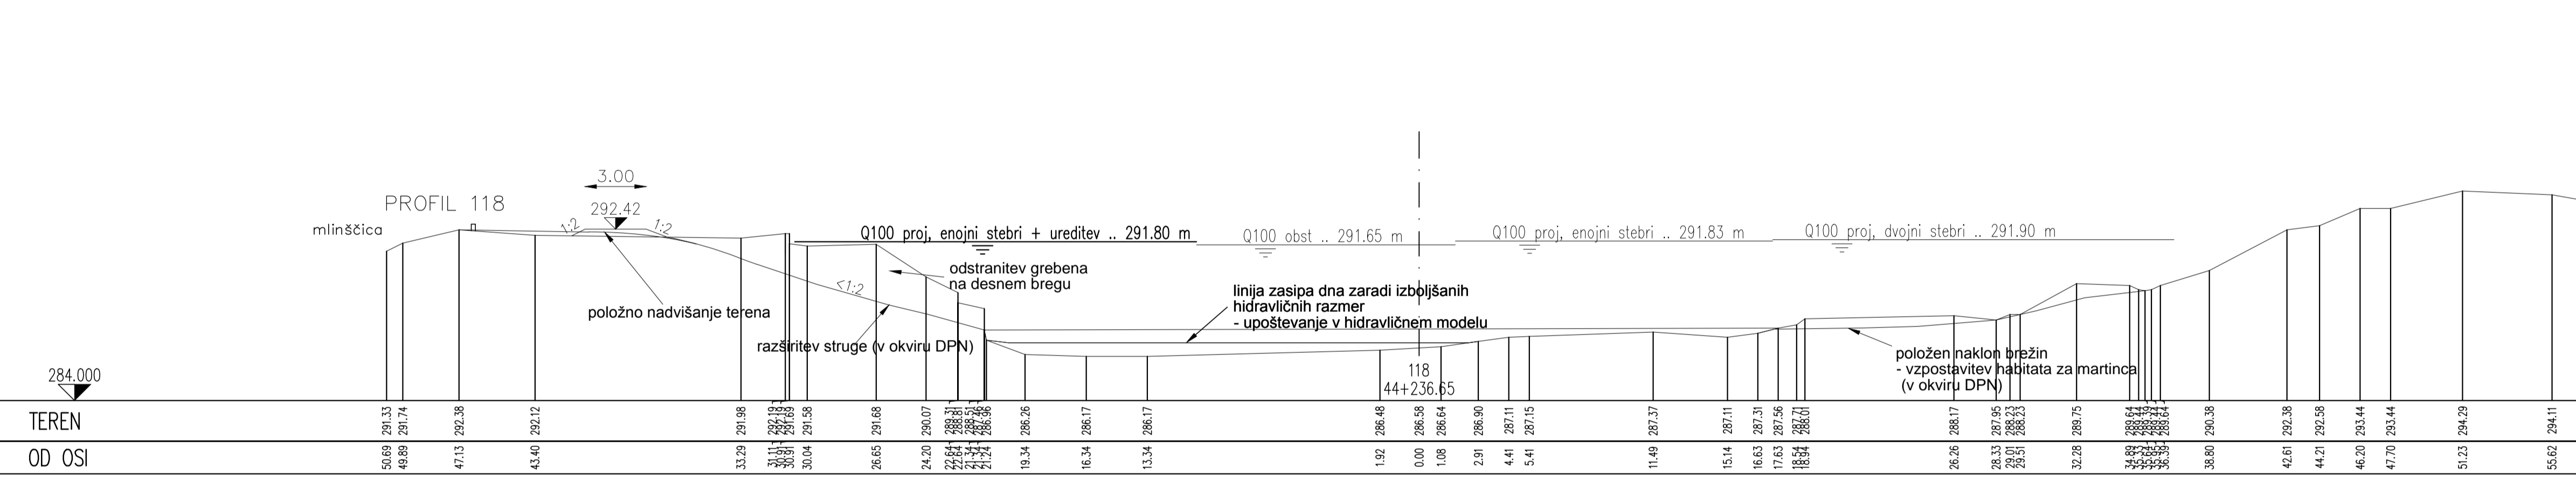
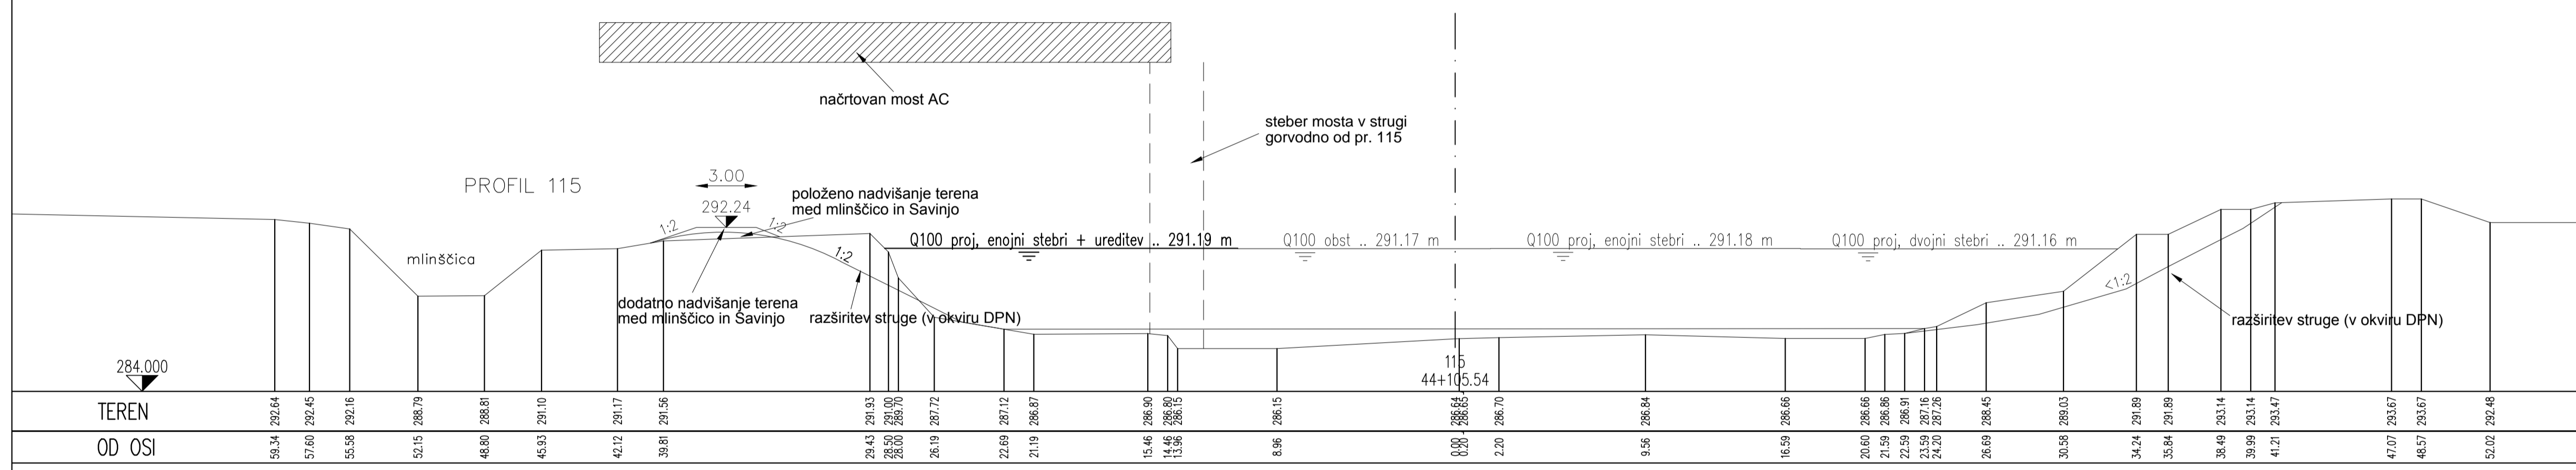
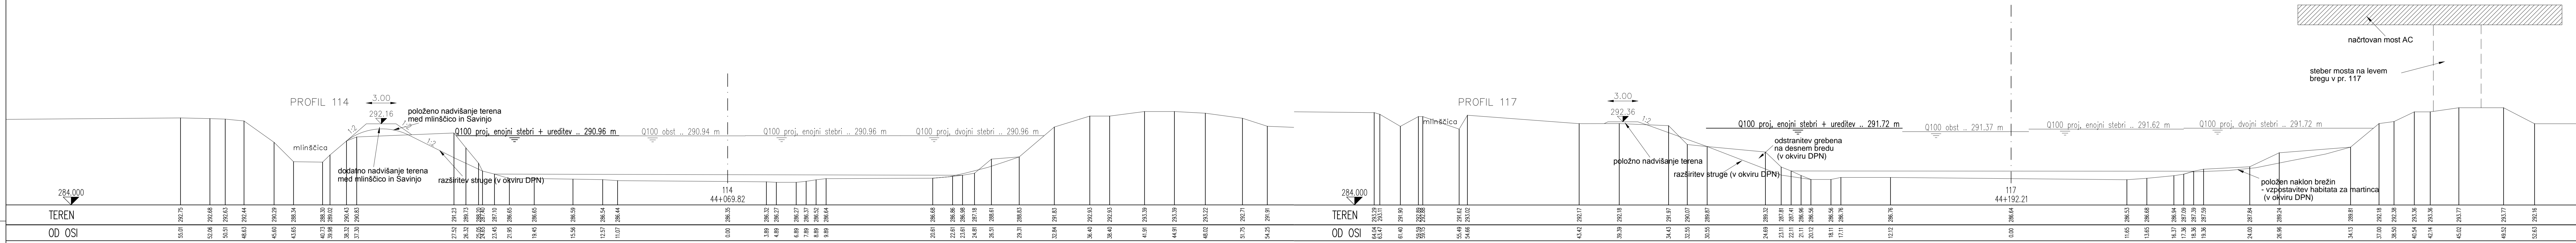
 Povezujem Slovenijo	cesta:	DC DRAVOGRAD - ŠENTRUPERT		
	odsek:	VELENJE - ŠENTRUPERT (SKLOP1)		
 PNZ svetovanje projektiranje s.o.o.	projekant:	3. razvojna os: VELENJE - ŠENTRUPERT		
	objekt:	DRŽAVNA CESTA		
 PNZ svetovanje projektiranje s.o.o.	projekant načrta:	Načrt vodnogospodarskih ureditev		
	risba:	Situacija 12 7-11 Savinja 7-12 Struga (Savinja desni breg)		
odg. vodja proj.:	Andrej Jan, univ.dipl.inž.gr.	G-2130	vrsta projekta: IDP po javni razpisi za javno seznanitev	merilo: 1:1000
odg. projektant:	Andrej Bogataj, univ.dipl.inž.gr.	G-0021	št. projekta: 11-0334	št. načrta: 13-1158/VGU
projektant:	Irena Ranfl, univ.dipl.inž.gr.		klas. oznaka: 2101	št. risbe:
revizija:			datum: julij 2010	
ident. oznaka:				
sprememba:	opis spremembe: DOPOLNJENO PO JAVNI RAZGRNITVI IN RECENZIJU			datum: JUNIJ 2016
podpis:				
šifra odseka:	arhivska številka:	vrsta dokumentacije:	šifra priloge:	črtna koda:
		001.2185	G.002.12	





DARS Povezujem Slovenijo		cesta: DC DRAVOGRAD - ŠENTRUPERT	
projekant: pnz PNZ inženiring projektiranje		odsek: VELENJE - ŠENTRUPERT (SKLOP1)	
projektilant načrta: pnz PNZ inženiring projektiranje		projekt: 3. razvojna os: VELENJE - ŠENTRUPERT	
		objekt: DRŽAVNA CESTA	
		načrt: Načrt vrednosposodarskih ureditev	
		risba: Prečni profili 14 7-11 Savinja	
id. št. projekta: G-2132	id. št. projekta: G-2132	id. št. projekta: G-2132	id. št. projekta: G-2132
avtor projekta: Andrej Jan, univ. dipl. inž. gr.	
odg. projektant: Andrej Bogataj, univ. dipl. inž. gr.	odg. projektant: Andrej Bogataj, univ. dipl. inž. gr.	odg. projektant: Andrej Bogataj, univ. dipl. inž. gr.	odg. projektant: Andrej Bogataj, univ. dipl. inž. gr.
projektilant: Irena Ranftl, univ. dipl. inž. gr.	projektilant: Irena Ranftl, univ. dipl. inž. gr.	projektilant: Irena Ranftl, univ. dipl. inž. gr.	projektilant: Irena Ranftl, univ. dipl. inž. gr.
revizija:	datum: julij 2010	ident. oznaka:	menjo: 1:200
spremenba: opis spremembe:	datum:	podpis:	št. risbe: 13-1158VGU
šifra odseka: 001.2185	arhivska številka: G.032.14	vrsta dokumentacije: G.032.14	št. risbe: 13-1158VGU
vrsta dokumentacije: G.032.14	šifra priložnosti: G.032.14	črna koda:	

