



KAMNITA ZLOŽBA

M 1:50

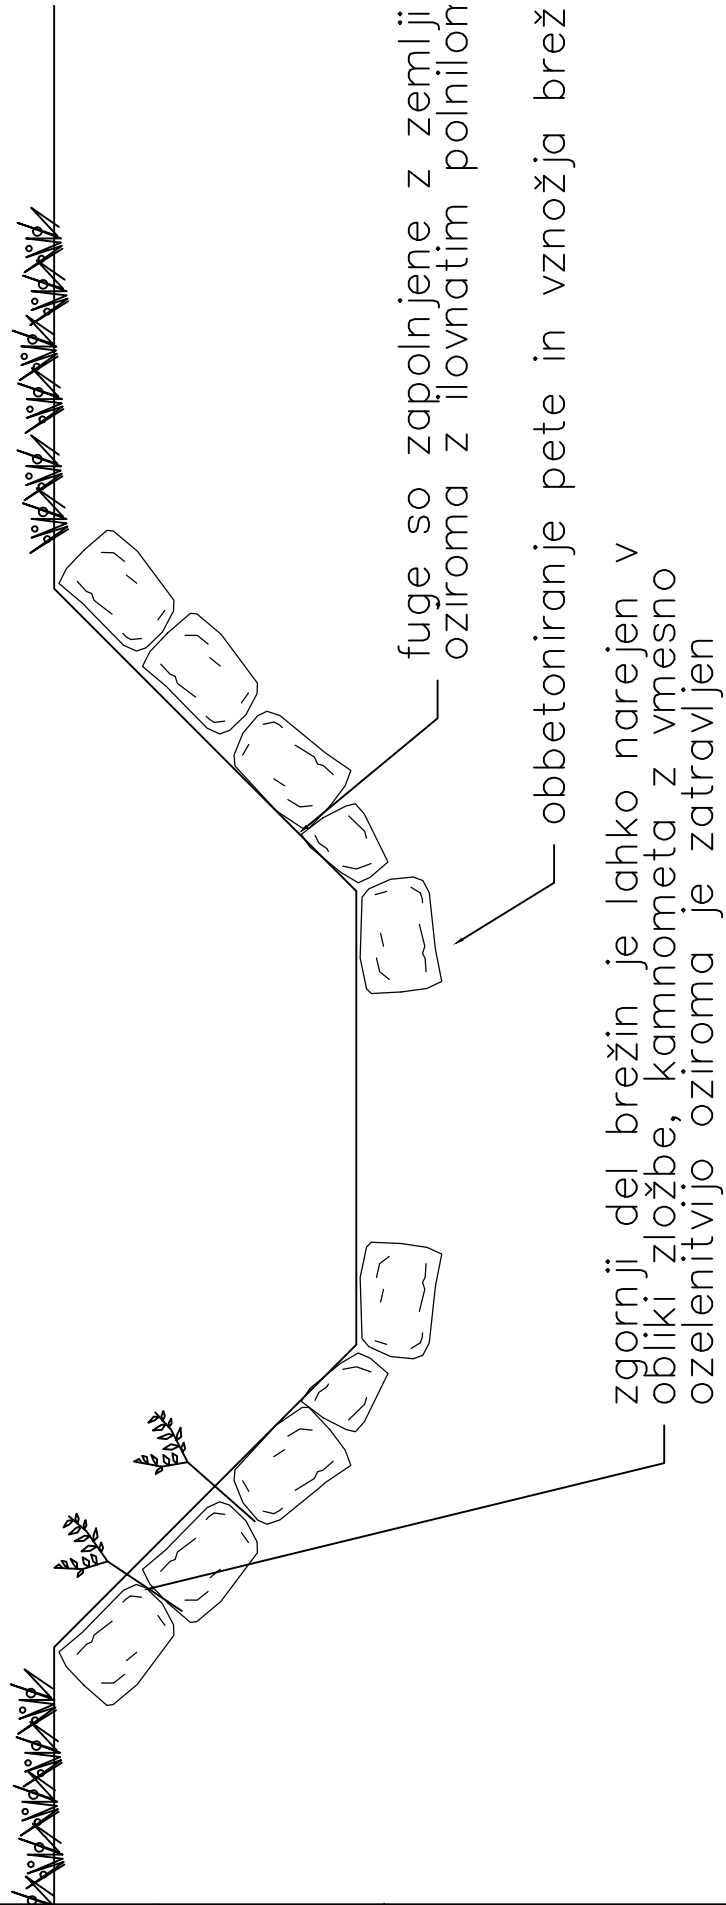

šifra odseka:	arhivska številka:	vrsta dokumentacije:	šifra priloge:	črna koda:
		001.2185	G.351.1	

KAMNOMET oziroma SKALOMET

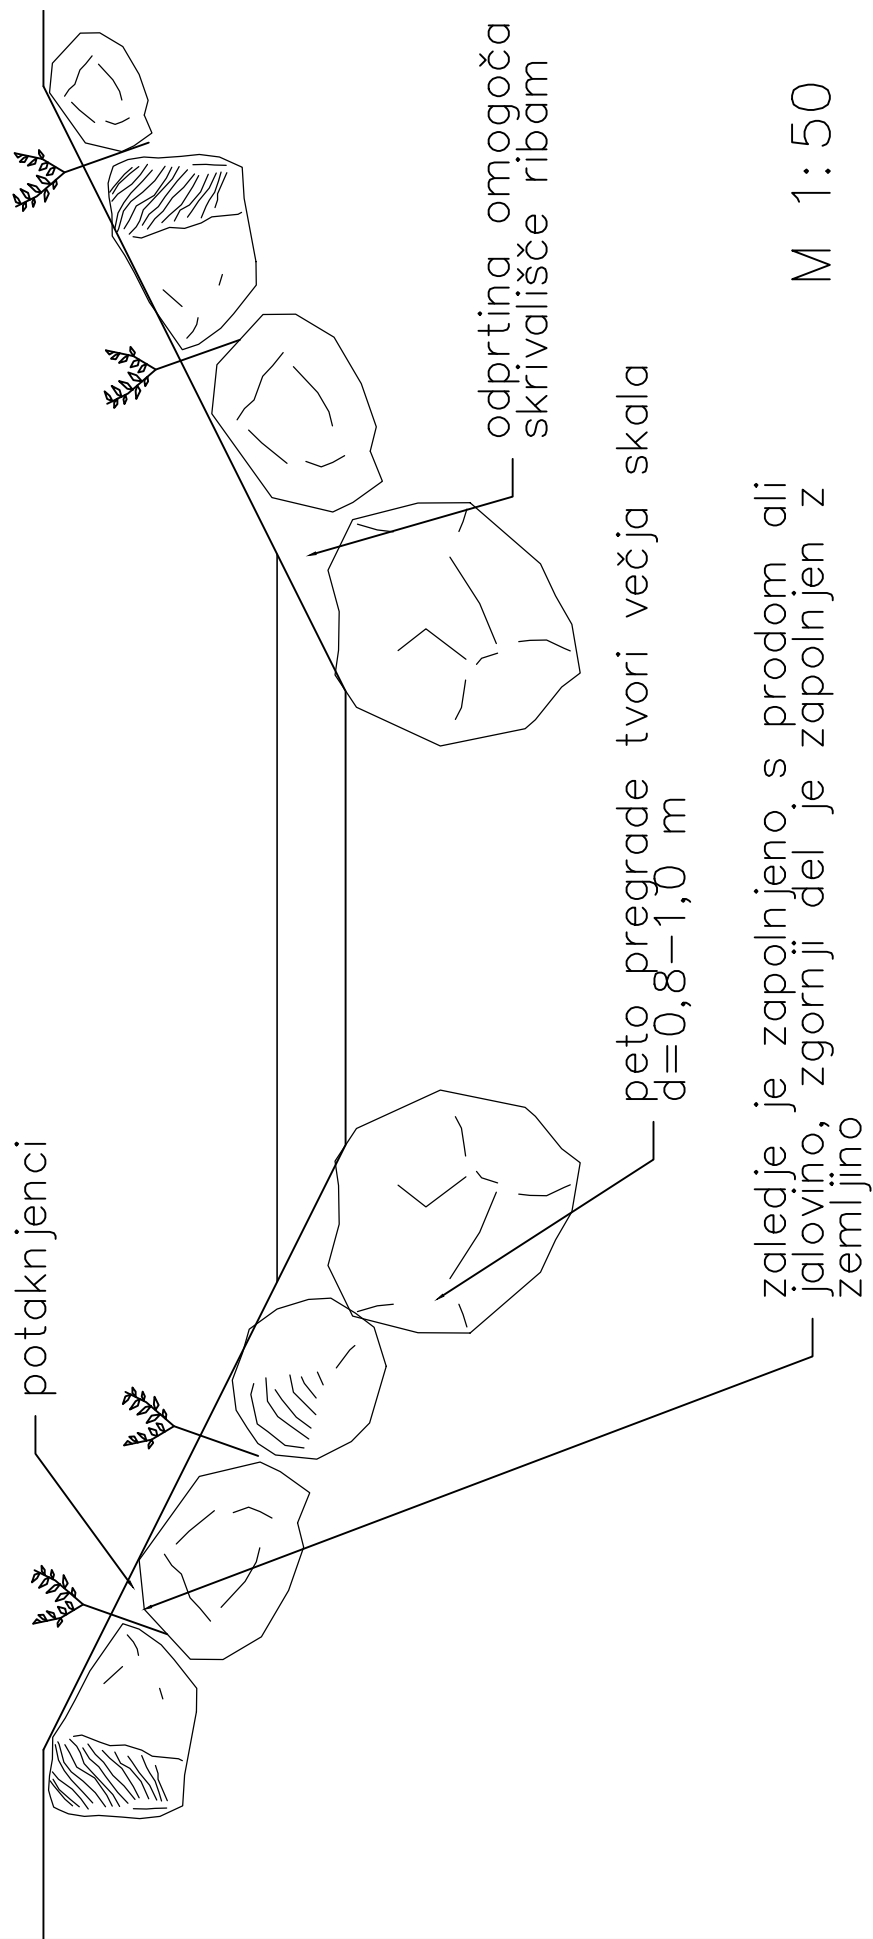


M 1:50

šifra odseka:	arhivska številka:	vrsta dokumentacije:	šifra priloge:	črna koda:
		001.2185	G.351.2	


DRČA Z UMIRJEVALNIKI TOKA - RAZBIJAČI

M 1 : 50

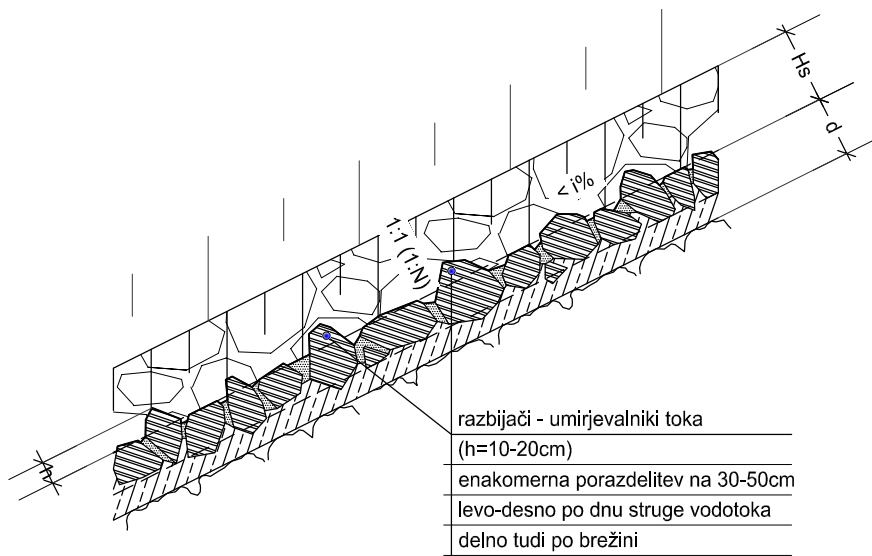


$i = 10\% - 30\%$ - drča brez razbijačev s hrapavim dnom (poglobljene fuge, reliefne površine kamna)

$i > 30\%$ - drča z razbijači in hrapavim dnom (poglobljene fuge, reliefne površine kamna)

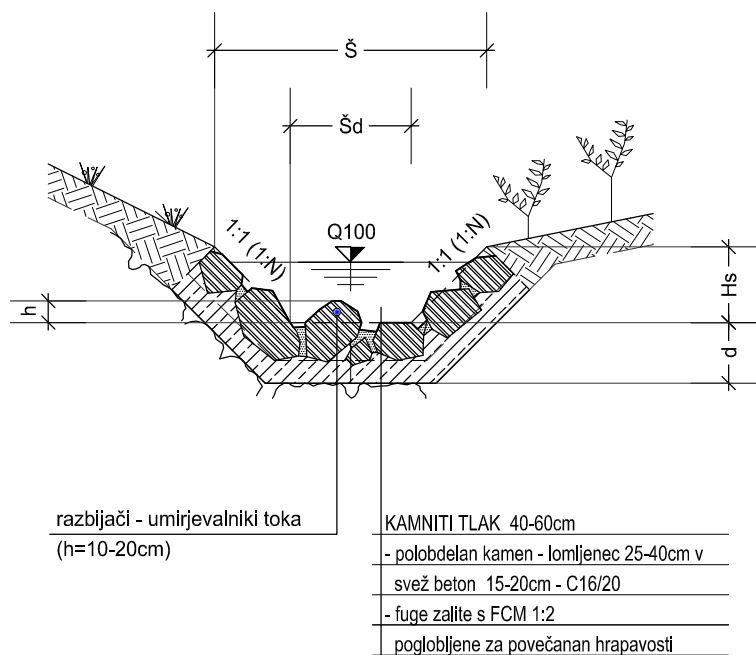


šifra odseka:	arhivska številka:	vrsta dokumentacije:	šifra priloge:	črtna koda:
		001.2185	G.351.3	

tloris m 1 : 100

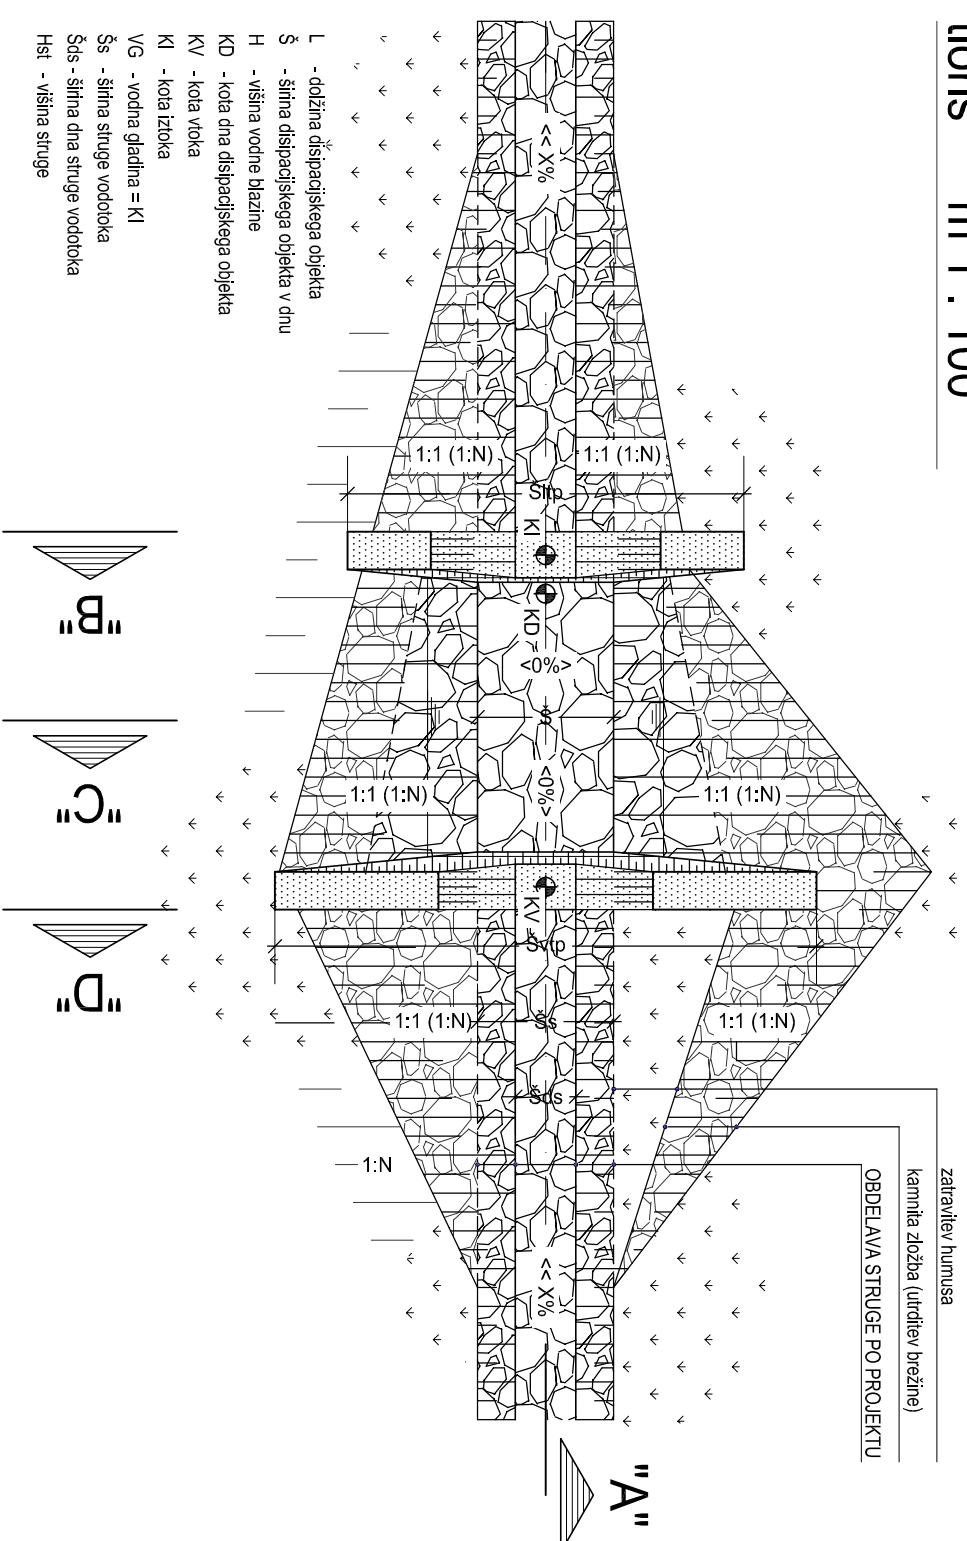



- L - odložna disipacijskega objekta
- S - širina disipacijskega objekta v dnu
- H - višina vodne tlazine
- KD - kota dna disipacijskega objekta
- KV - kota voda
- KI - kota izloka
- VG - vodna gladina = KI
- Ss - širina struge vodotoka
- Sds - širina dna struge vodotoka
- Hst - višina struge

vzdolžni prerez "A" m 1 : 100

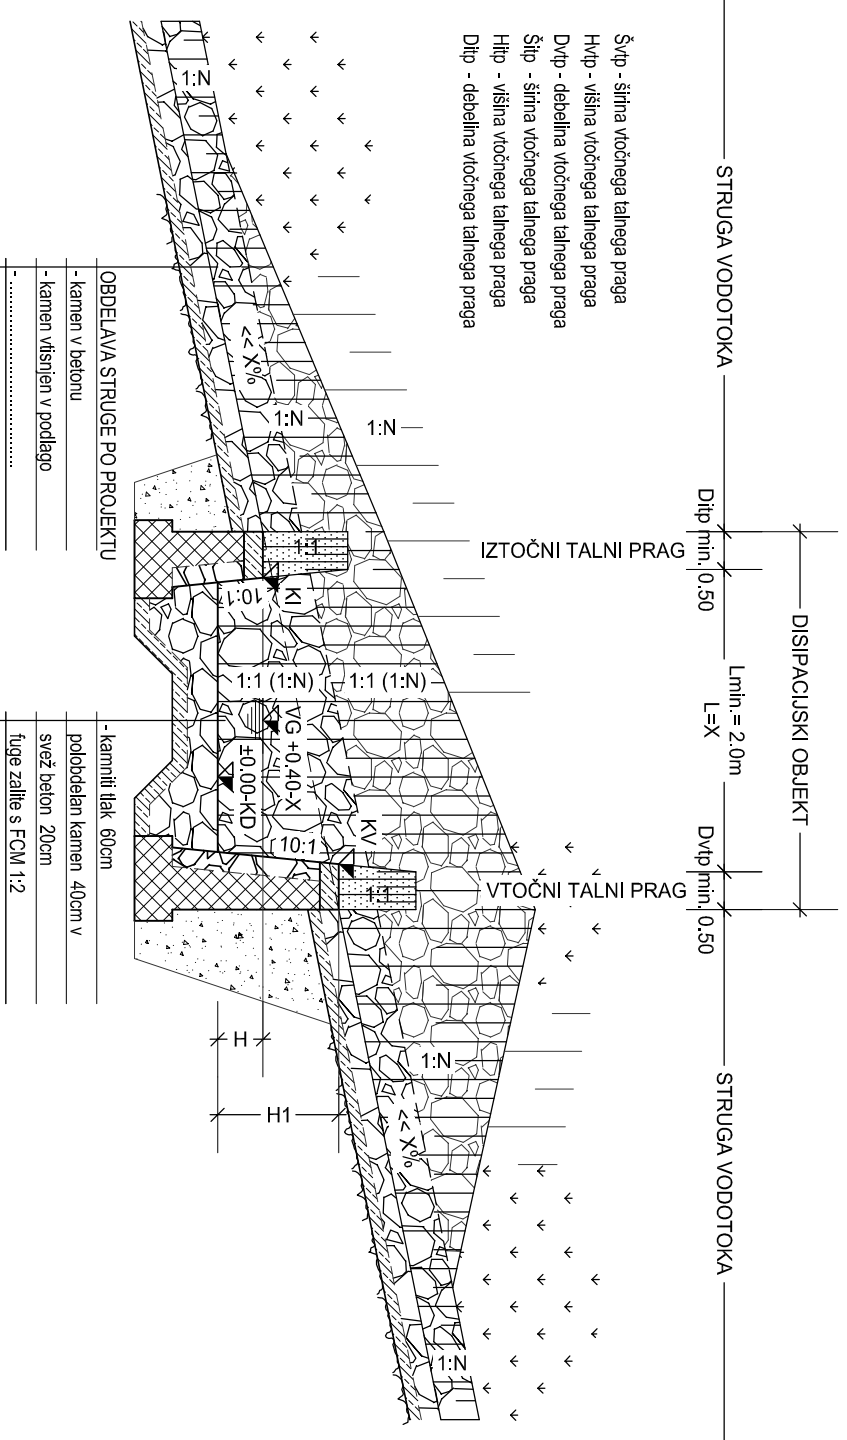

- kamni tlak 60cm
- kamni v betonu
- kamen vstriben v podlago
- kamni tlak 60cm
- polobdelani kamen 40cm v
- svež beton 20cm
- fuge zalite s FCMI 1:2


prečni prerez "C" m 1 : 100

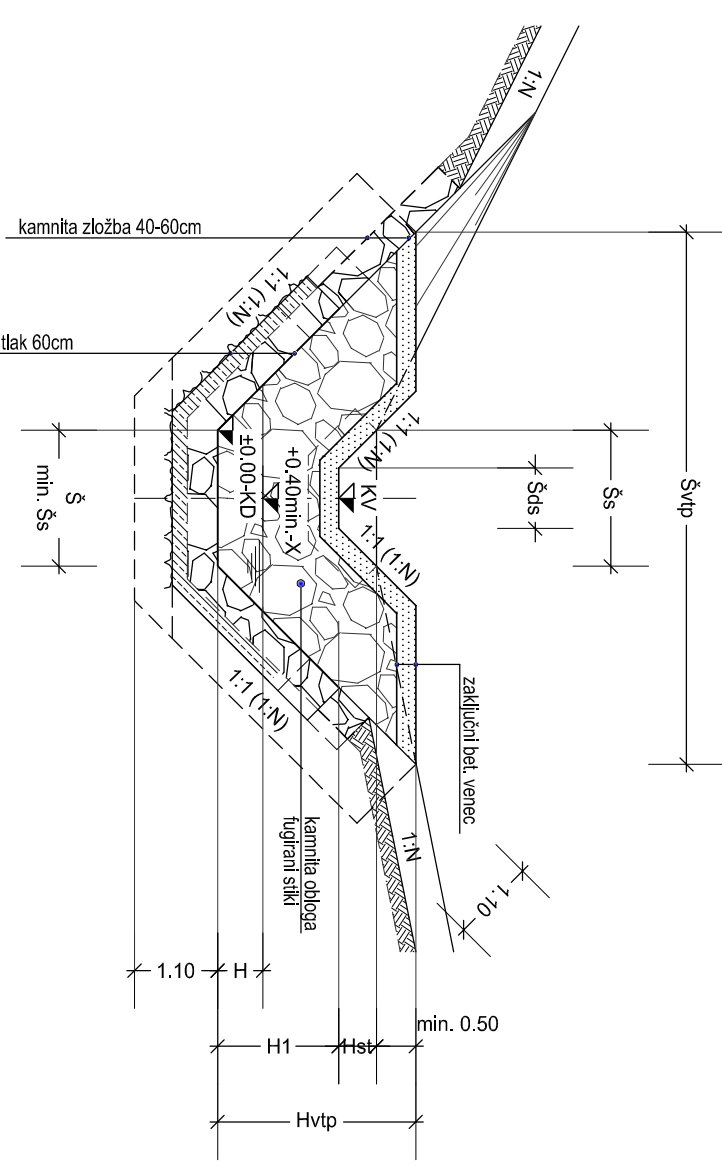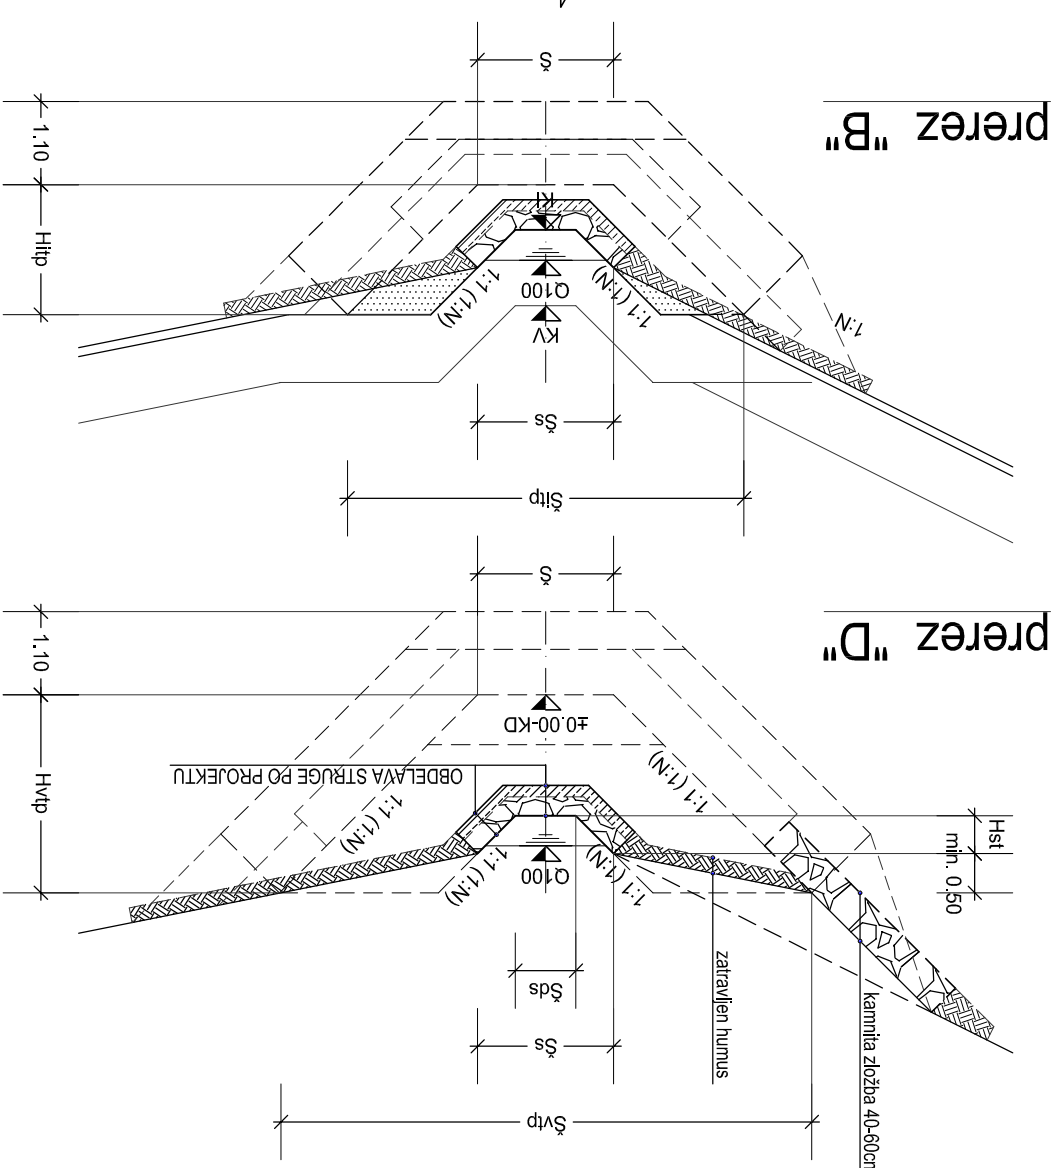


- kamni tlak 60cm
- kamni zložba 40-60cm
- kamni tlak 60cm
- zaključeni bel. vene
- kamni obloga fugirani siki

investitor:	DARS		cesta:	DC DRAVOGRAD - ŠENTRUPERT				
	Povezujem Slovenijo			odsek:	VELENJE - ŠENTRUPERT (SKLOP1)			
projektant:	PNZ svetovanje projektiranje d.o.o.		projekt:		3. razvojna os: VELENJE - ŠENTRUPERT			
	projektant nachta:	PNZ svetovanje projektiranje d.o.o.		objekt:	DRŽAVNA CESTA			
projektant nachta:		PNZ svetovanje projektiranje d.o.o.			nacht:	Nacht vodnogospodarskih ureditev		
	projektant nachta:	PNZ svetovanje projektiranje d.o.o.		risba:		Disipacijski objekt		
odg. vodja proj.:		Andrej Jan, univ. dipl. inž. gr.	id. številka		podpis	vrsta projekta:	IDP - SP za DPN	menlo:
odg. projektant:	Andrej Bogataj, univ. dipl. inž. gr.	G-021			št. projekta:	11-0394	št. nachta:	13-1158/M/GU
projektant:	Irena Ranič, univ. dipl. inž. gr.				klas. oznaka:	2101	št. risbe:	
revizija:					datum:	jujli 2010	ident. oznaka:	
sprememba:	odis spremembe:				datum:	JUNIJ 2016	podpis:	
	DOPOLNJENO PO JAVNI RAZPISNI VI IN RECENZIJU				datum:	OKTOBER 2016	podpis:	
	DOPOLNJENO PO JAVNI SEZNANITVI - ZA PREDLOG DPN				datum:	DEC. 2016	podpis:	
	DOPOLNJENO PO IMENJILIH NUP				datum:		podpis:	
šifra odseka:	arhivska številka:	vrsta dokumentacije:	šifra priloge:	črtna koda:				
	001.2185	G.351.4						


TLORIS

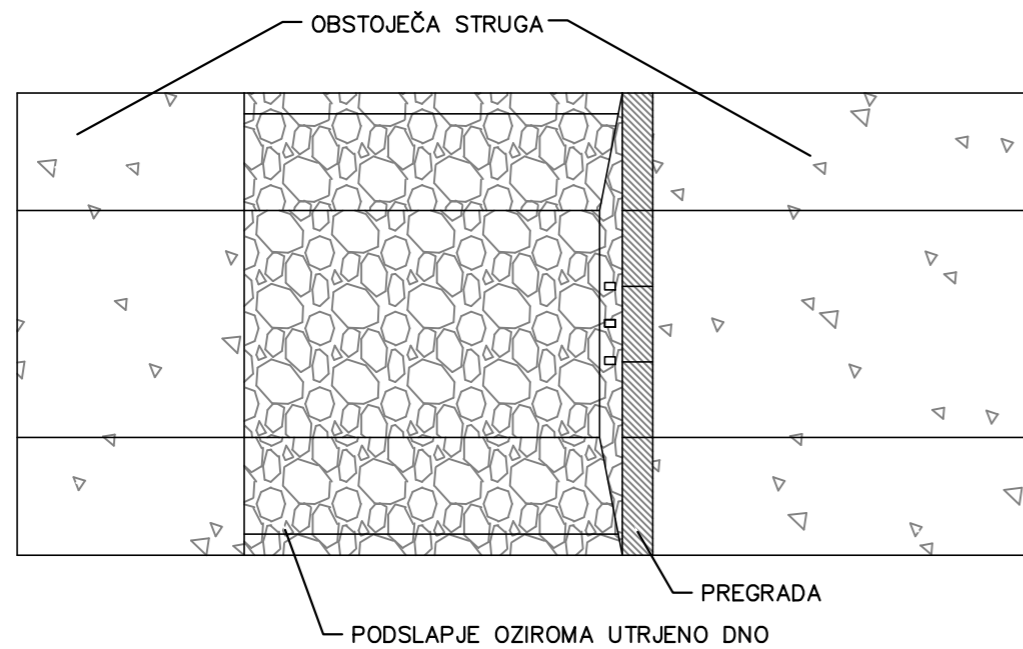



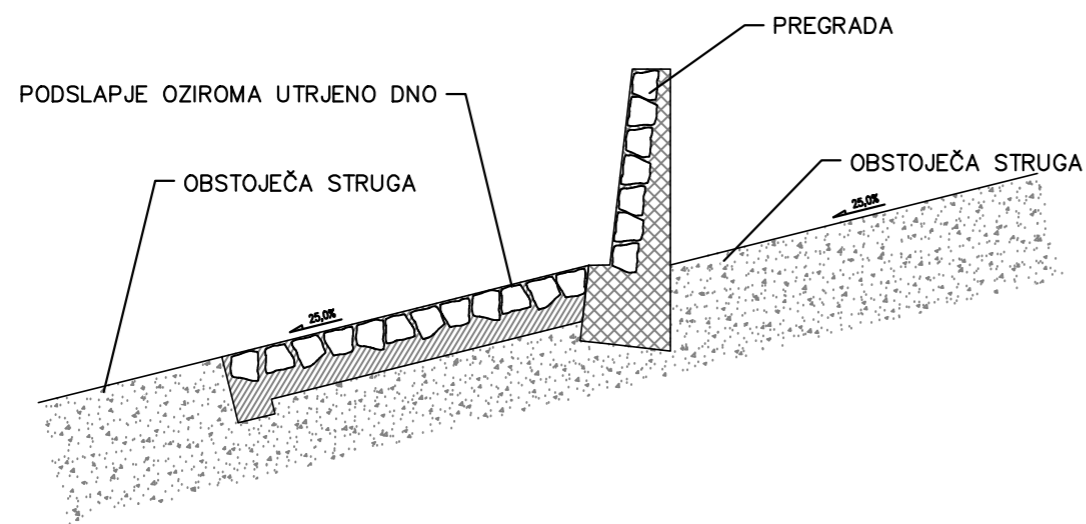

VZDOLŽNI PREREZ

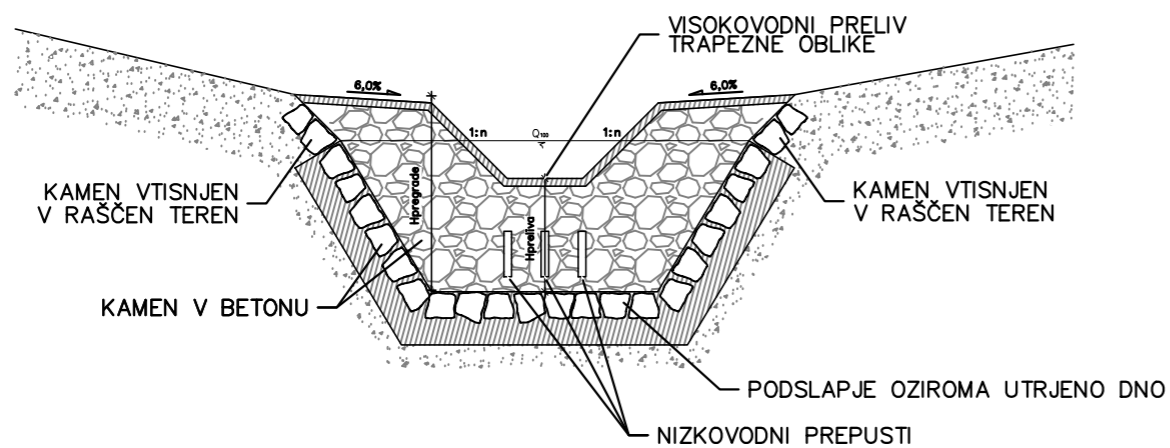


PREČNI PREREZ




investitor:	 DARS Povezujem Slovenijo			cesta:	DC DRAVOGRAD - ŠENTRUPERT		
projektant:	 pnz svetovanje projektiranje s.p.			odsek:	VELENJE - ŠENTRUPERT (SKLOP1)		
projektant načrta:	 pnz svetovanje projektiranje s.p.			projekt:	3. razvojna os: VELENJE - ŠENTRUPERT		
				objekt:	DRŽAVNA CESTA		
				načrt:	Načrt vodnogospodarskih ureditev		
				risba:	Prodna pregrada_kamen v betonu		
odg. vodja proj.:	Andrej Jan, univ.dipl.inž.gr.	G-2130		vrsta projekta:	IDP - SP za DPN	merilo:	1:100
odg. projektant:	Andrej Bogataj, univ.dipl.inž.gr.	G-0021		št. projekta:	11-0334	št. načrta:	13-1158/VGU
projektant:	Irena Ranfl, univ.dipl.inž.gr.			klas. oznaka:	2101	št. risbe:	
revizija:				datum:	julij 2010		
				ident. oznaka:			
sprememba:	opis spremembe:			datum:	podpis:		
	DOPOLNJENO PO JAVNI RAZGRNITVI IN RECENZIJ				JUNIJ 2016		
	DOPOLNJENO PO JAVNI SEZNANITVI - ZA PREDLOG DPN				OKTOBER 2016		
	DOPOLNJENO PO MNENJIH NUP				DEC. 2016		
šifra odseka:	arhivska številka:	vrsta dokumentacije:	šifra priloge:	črtna koda:			
				001.2185 G.351.5			

TLORIS

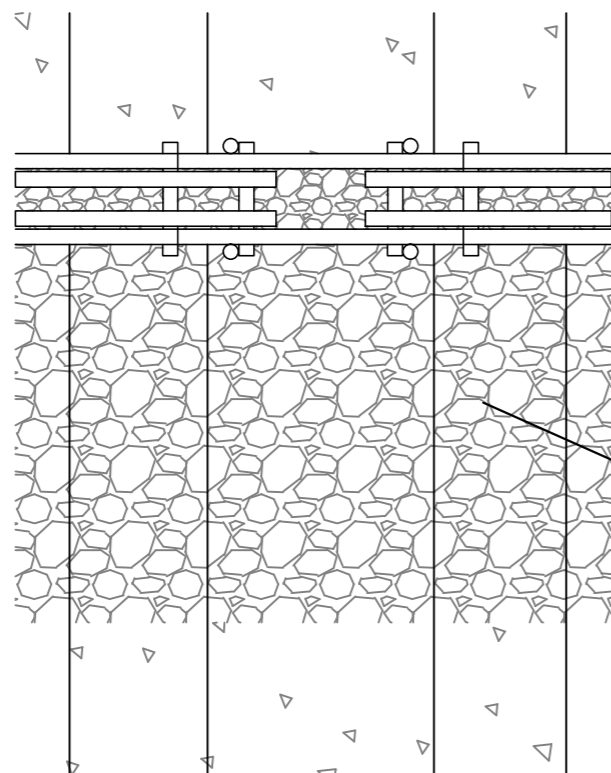




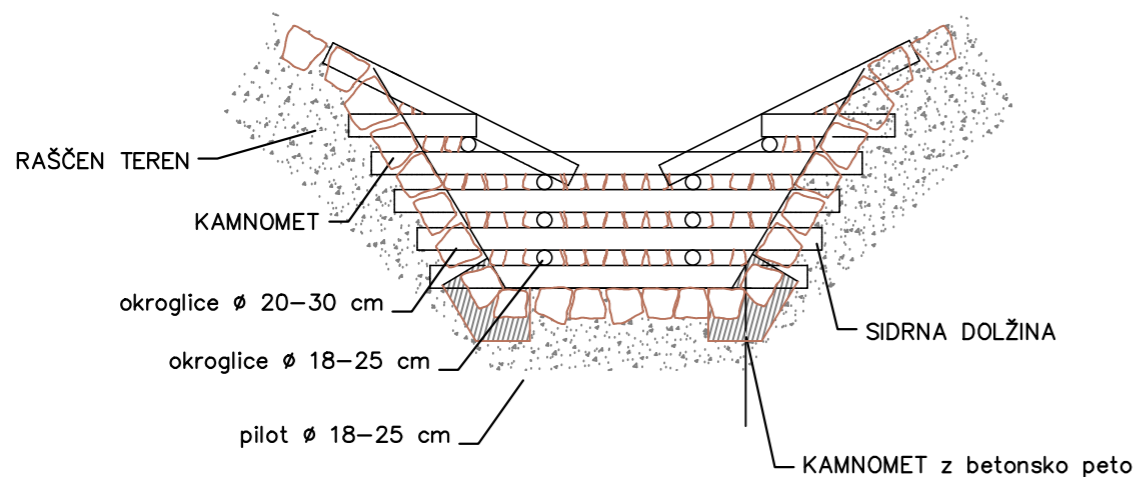

KAMNOMET z betonsko peto

PREČNI PREREZ

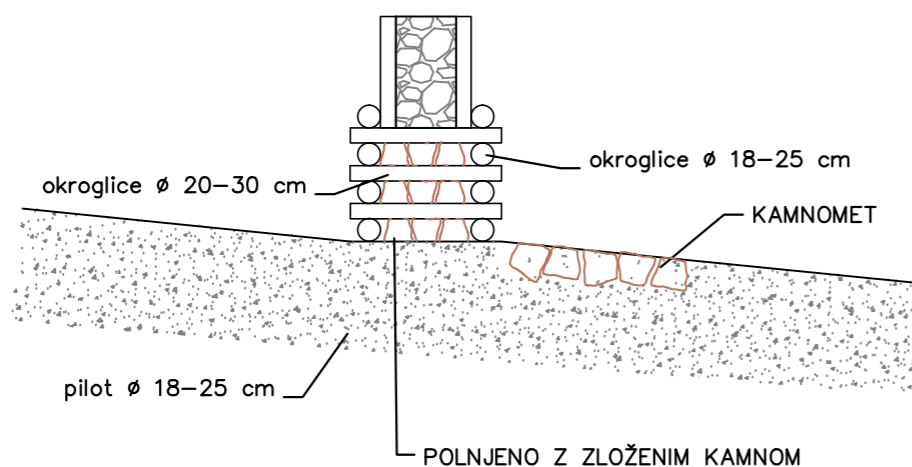

VZDOLŽNI PREREZ



investitor:	 DARS Povezujem Slovenijo				cesta:	DC DRAVOGRAD - ŠENTRUPERT			
projektant:	 pnz svetovanje projektiranje d.o.o.				odsek:	VELENJE - ŠENTRUPERT (SKLOP1)			
projektant načrta:	 pnz svetovanje projektiranje d.o.o.				projekt:	3. razvojna os: VELENJE - ŠENTRUPERT			
					objekt:	DRŽAVNA CESTA			
					načrt:	Načrt vodnogospodarskih ureditev			
					risba:	Prodna kaštasta pregrada			
		id. številka	podpis	vrsta projekta:	IDP - SP za DPN	merilo:	1:100		
odg. vodja proj.:	Andrej Jan, univ.dipl.inž.gr.	G-2130		št. projekta:	11-0334	št. načrta:	13-1158/VGU		
odg. projektant:	Andrej Bogataj, univ.dipl.inž.gr.	G-0021		klas. oznaka:	2101	št. risbe:			
projektant:	Irena Ranfl, univ.dipl.inž.gr.			datum:	julij 2010				
revizija:				ident. oznaka:					
sprememba:	opis spremembe:					datum:	podpis:		
	DOPOLNJENO PO JAVNI RAZGRNITVI IN RECENZIJ						JUNIJ 2016		
	DOPOLNJENO PO JAVNI SEZNANITVI - ZA PREDLOG DPN						OKTOBER 2016		
	DOPOLNJENO PO MNENJIH NUP						DEC. 2016		
šifra odseka:	arhivska številka:	vrsta dokumentacije:	šifra priloge:	črtna koda:					
		001.2185	G.351.6						