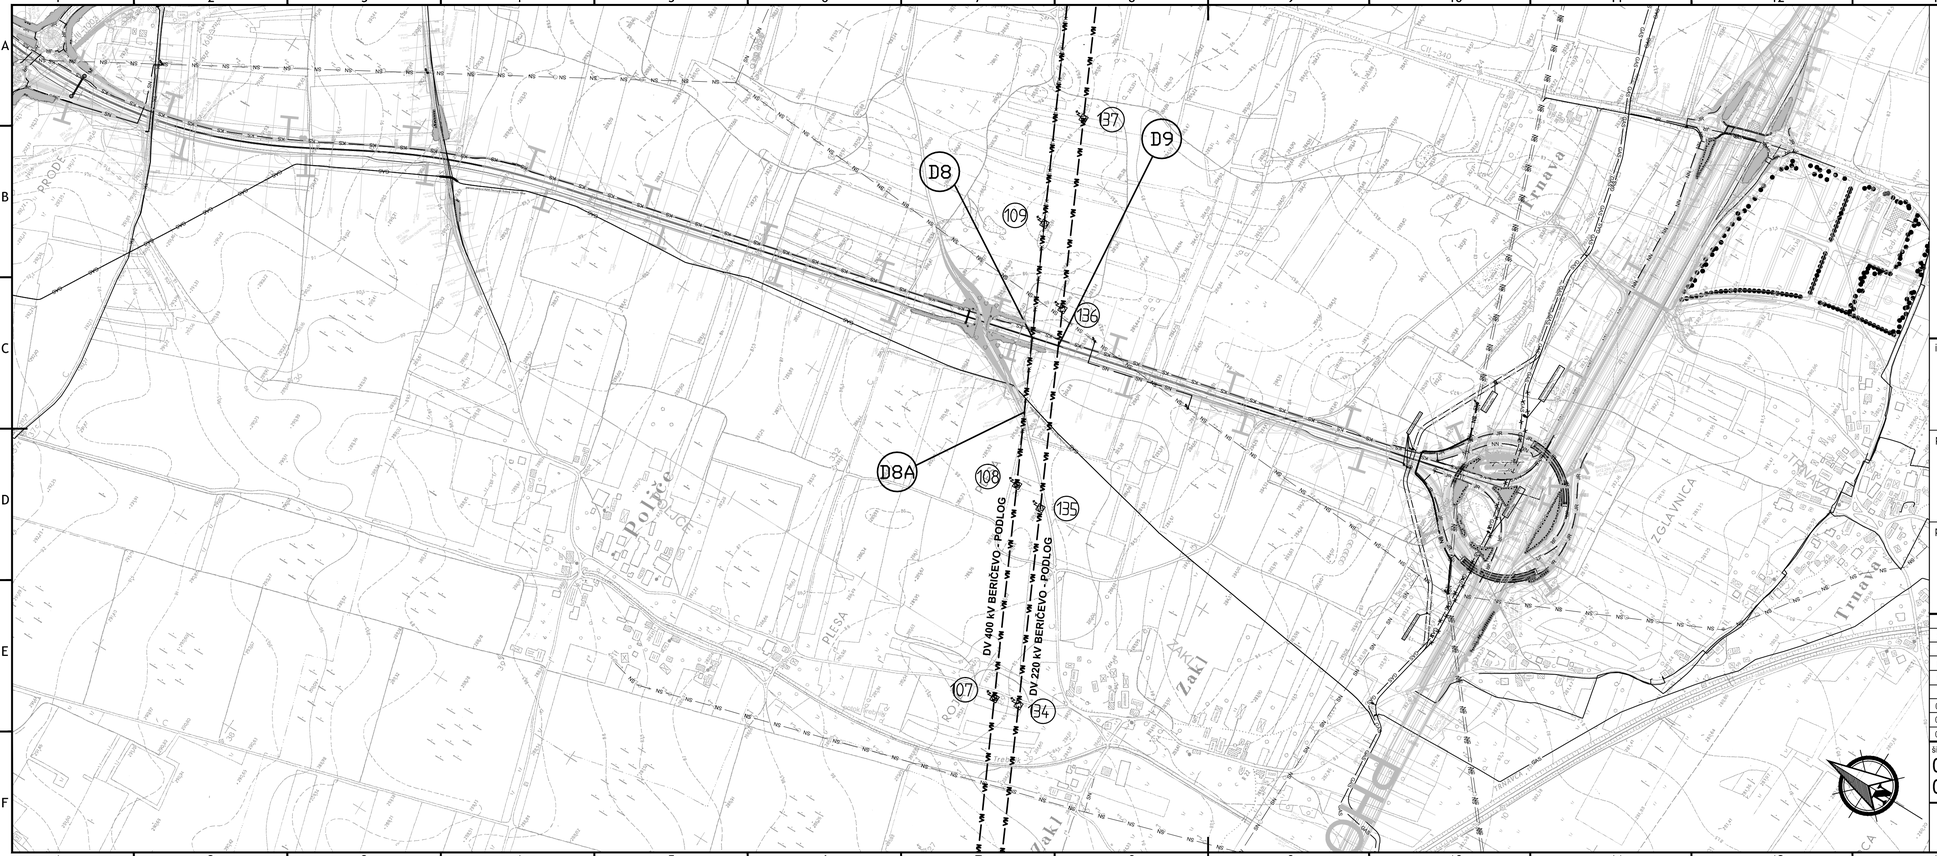

LEGENDA:

Elektrovodi in TK

Projektirana javna razsvetljava	JR	Projektirana semaforizacija	SEM
Obstoječa javna razsvetljava	JR	Obstoječa semaforizacija	SEM
Projektirani NN vod - nadzemni	NN	Projektirani TK vod - nadzemni	TK
Obstoječi NN vod - nadzemni	NN	Obstoječi TK vod - nadzemni	TK
Projektirani NN vod - podzemni	NN	Projektirani TK vod - podzemni	TK
Obstoječi NN vod - podzemni	NN	Obstoječi TK vod - podzemni	TK
Projektirani SN vod - nadzemni	SN	Projektirani KRS vod - nadzemni	KRS
Obstoječi SN vod - nadzemni	SN	Obstoječi KRS vod - nadzemni	KRS
Projektirani SN vod - podzemni	SN	Projektirani KRS vod - podzemni	KRS
Obstoječi SN vod - podzemni	SN	Obstoječi KRS vod - podzemni	KRS
Projektirani VN vod - nadzemni	VN	Projektirani Klic v sili	KS
Obstoječi VN vod - nadzemni	VN	Projektirana el. strojna oprema	ESO
Projektirani VN vod - podzemni	VN	Obstoječa el. strojna oprema	ESO
Obstoječi VN vod - podzemni	VN	Projektirani SNVP	SNVP
		Obstoječi SNVP	SNVP

investitor: DARS – Povezujemo Slovenijo

projektant: PNZ svetovanje projektiranje d.o.o.

projektant načrta:

cesta: DC DRAVOGRAD - ŠENTRUPERT

odsek: VELENJE - ŠENTRUPERT (SKLOP1)

projekt: 3. razvojna os: VELENJE - ŠENTRUPERT

objekt: DRŽAVNA CESTA

načrt: 4 Načrt električnih inštalacij in el. opreme
4/1 Načrt ureditve VN vodov

risba: Pregledna situacija ureditve križanj VN vodov D8, D8A, D9

		id. številka	podpis	vrsta projekta: IDP po JR-za seznanitev	merilo: 1:5000
odg. vodja proj.:	Andrej Jan, univ.dipl.inž.gr.	G-2130		št. projekta: 11-0334	št. načrta: CADS1–3E/01
odg. projektant:	Željko Jovanović, u.d.i.e.	E-1620		kšas. oznaka: 2211	št. risbe:
projektant:	Željko Jovanović, u.d.i.e.	E-1620		datum: julij 2010	
revizija:				ident. oznaka: CADS1–3E4105B	

	spremememba:	opis spremembe:	datum:	podpis:
01		DOPOLNJENO PO JAVNI RAZGRNITVI IN RECENZIJI	JUNIJ 2016	
02		DOPOLNJENO PO JAVNI SEZNANITVI - ZA PREDLOG DPN	OKT. 2016	
03		DOPOLNJENO PO MNENJIH NUP	DEC. 2016	

šifra odseka:	arhivska številka:	vrsta dokumentacije:	šifra priloge:	črtna koda:
0093 0094		001.2211	G.341.5	

© IBE d.d.
All rights reserved. We accept the pins explicitly transferred to the client by contract, are reserved.

© IBE d.d.
Vse pravice pridržane. Ki niso s pogodbo izrecno prenešene na naročnika, so pridržane.