


AB plošče za zaščito plinovoda
2,00m x 1,00m x 0,20m; 8kom

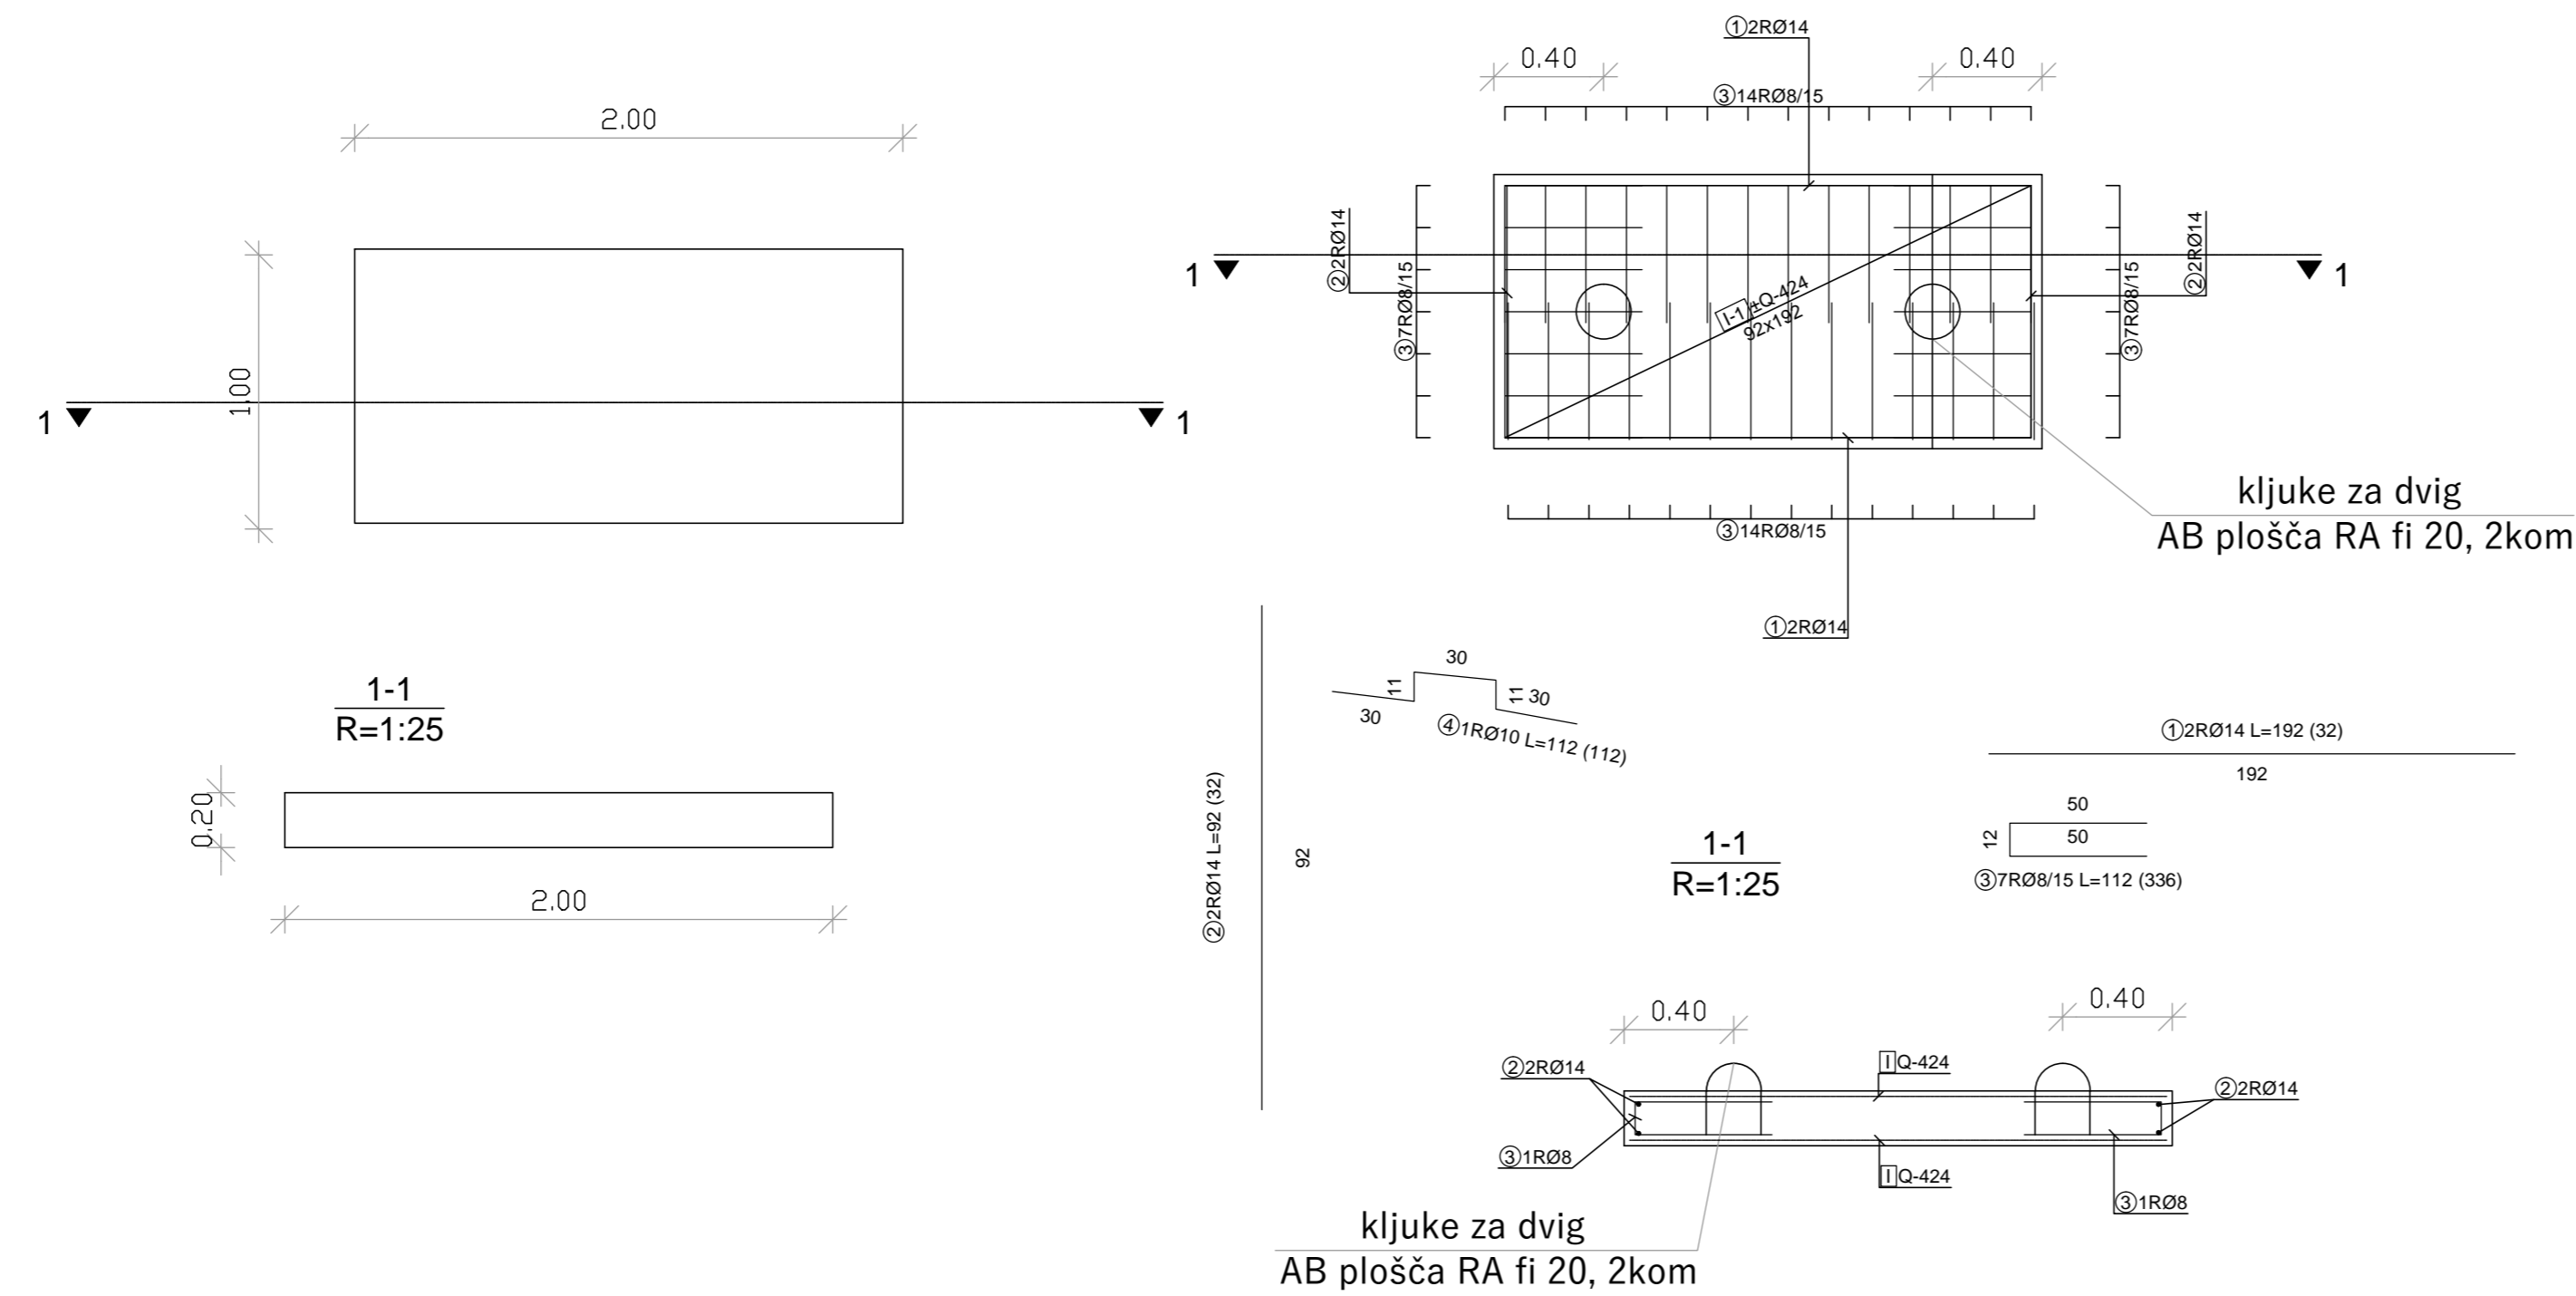

beton: C 25/30, XC2,
CI 0,2, Dmax 16, S3
armatura: S 500(palice)
S 500(mreže)
zaščitni sloj: 4,00cm

Sprememba št.:	Opis spremembe:	Datum:	Podpis:

PODJETJE ZA INVESTICIJSKO DEJAVNOST
TRGOVINO IN STORITVE

Prešernova ulica 30, 2250 Ptuj
tel. 02/787-91-00

TMD INVEST d.o.o.

Investitor: OBČINA ORMOŽ
Ptujška cesta 6, 2270 Ormož

Projektant: TMD invest d.o.o.
Prešernova ulica 30, 2250 Ptuj

Naziv gradnje: RAZŠIRITEV EKONOMSKO - POSLOVNE
CONE ORMOŽ

Vodja projekta: Stanko Tement, gr.teh. IZS G-9336

Vrsta dokumentacije: DGD

Pooblaščen arhitekt/ inženir: Stanko Tement, gr.teh. IZS G-9336

Naziv in številka načrta: GRADBENIŠTVO 02

Sodelavec:

Tehnični prikaz: AB PLOŠČE - ZAŠČITA PLINOVODA

Merilo: 1 : 25

številka projekta: 26018-19-K/ST	številka načrta: 26018-19-K/ST-2	datum izdelave: september 2019	številka risbe: 34
-------------------------------------	-------------------------------------	-----------------------------------	------------------------------