


OBČINA ORMOŽ
 RAZŠIRITEV EKONOMSKO – POSLOVNE
 CONE ORMOŽ

GRADBENIŠTVO 02

DETAJL ZAŠČITE PLINOVODA

M 1 : 50

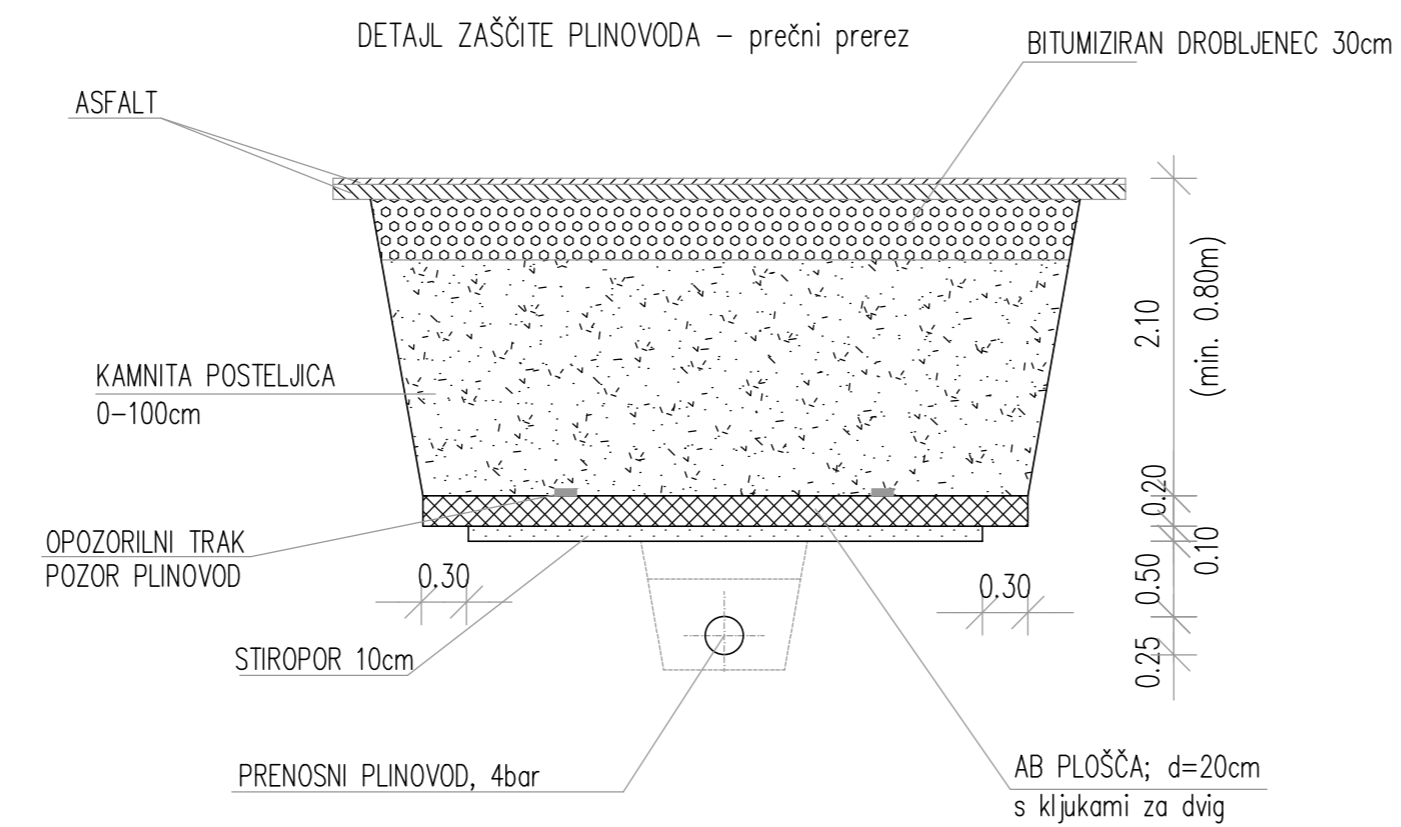

Sprememba št.:	Opis spremembe:	Datum:	Podpis:

PODJETJE ZA INVESTICIJSKO DEJAVNOST
 TRGOVINO IN STORITVE

Prešernova ulica 30, 2250 Ptuj
 tel. 02/787-91-00



Investitor:
 OBČINA ORMOŽ
 Ptujška cesta 6, 2270 Ormož

Projektant:
 TMD invest d.o.o.
 Prešernova ulica 30, 2250 Ptuj

Naziv gradnje:
 RAZŠIRITEV EKONOMSKO - POSLOVNE
 CONE ORMOŽ

Vodja projekta:
 Stanko Tement, gr.teh. IZS G-9336

Vrsta dokumentacije:
 DGD-DOPOLNITEV

Pooblaščeni arhitekt/ inženir:
 Stanko Tement, gr.teh. IZS G-9336

Naziv in številka načrta:
 GRADBENIŠTVO 02

Sodelavec:

Tehnični prikaz:
 DETAJL ZAŠČITE PLINOVODA

Merilo:
 1 : 50

Številka projekta: 26018-19-K/ST	Številka načrta: 26018-19-K/ST-2	datum izdelave: december 2019	Številka risbe:
-------------------------------------	-------------------------------------	----------------------------------	-----------------