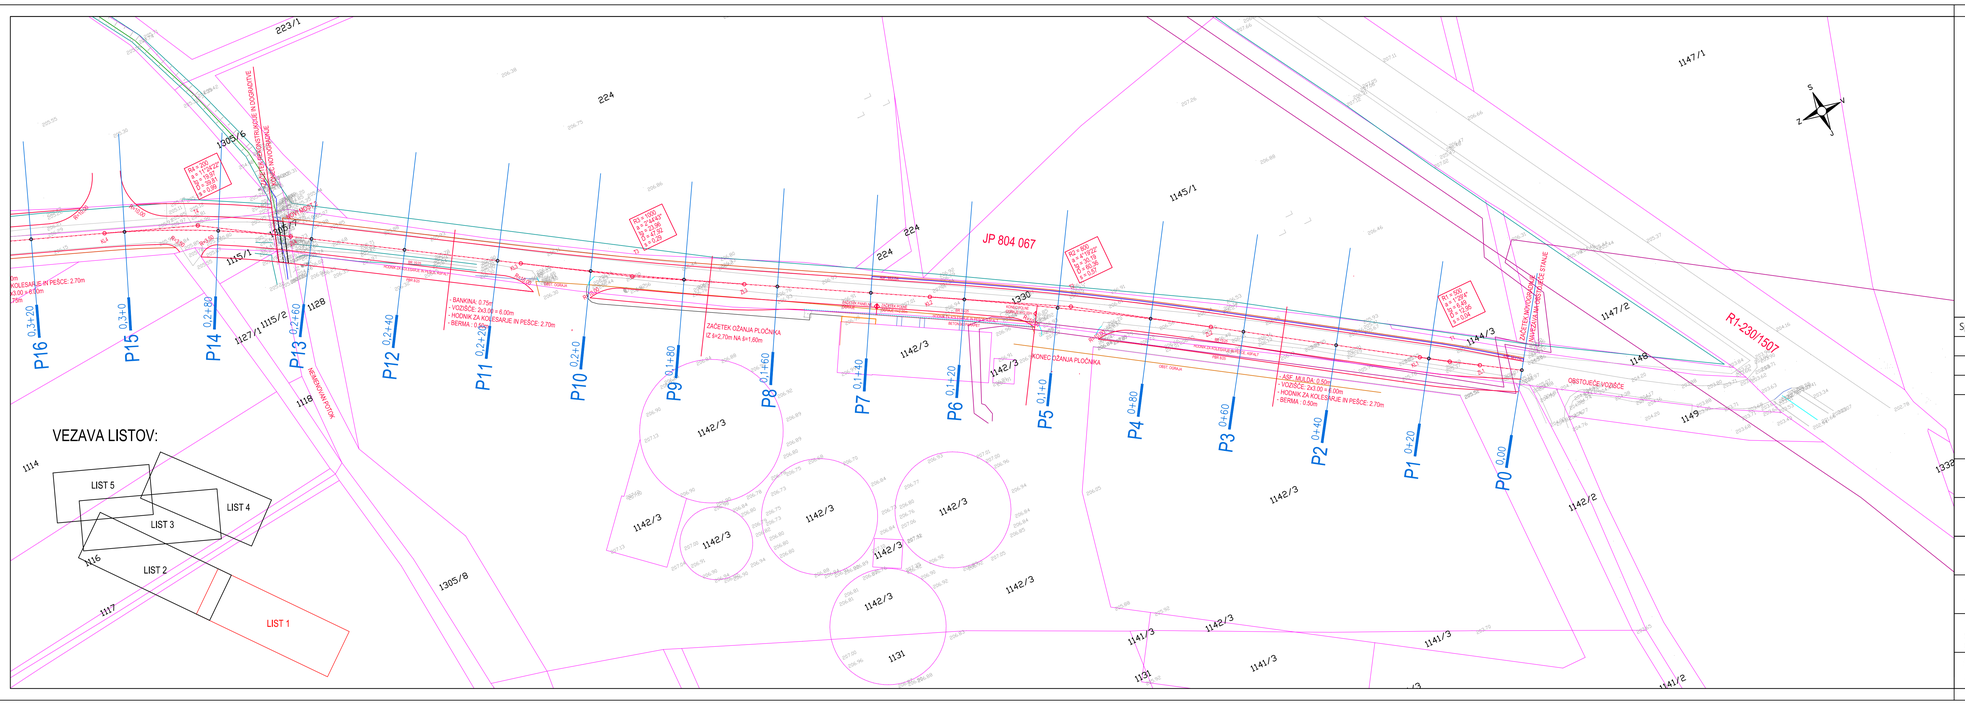

OBČINA ORMOŽ
RAZŠIRITEV EKONOMSKO – POSLOVNE CONE ORMOŽ

GRADBENIŠTVO 02

SITUACIJA
GRADBENA, LIST 1

M 1 : 500

Sprememba št.:	Opis spremembe:	Datum:	Podpis:

PODJETJE ZA INVESTICIJSKO DEJAVNOST TRGOVINO IN STORITVE

Prešernova ulica 30, 2250 Ptuj
tel. 02/787-91-00

TMD INVEST d.o.o.

Investitor:	Projektant:
OBČINA ORMOŽ Ptujska cesta 6, 2270 Ormož	TMD invest d.o.o. Prešernova ulica 30, 2250 Ptuj
Naziv gradnje: RAZŠIRITEV EKONOMSKO - POSLOVNE CONE ORMOŽ	Vodja projekta: Stanko Tement, gr.teh. IZS G-9336
Vrsta dokumentacije: DGD	Pooblaščeni arhitekt/ inženir: Stanko Tement, gr.teh. IZS G-9336
Naziv in številka načrta: GRADBENIŠTVO 02	Sodelavec:
Tehnični prikaz: SITUACIJA GRADBENA, LIST 1	Merilo: 1 : 500

številka projekta:	številka načrta:	datum izdelave:	številka risbe:
26018-19-K/ST	26018-19-K/ST-2	september 2019	2