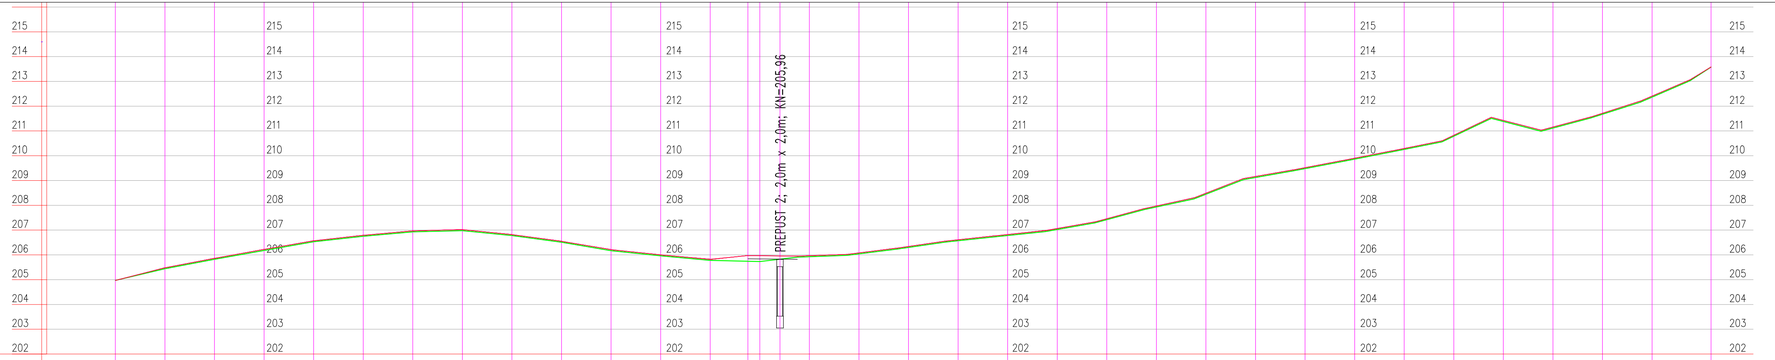
PREPUST 2; 2,0m x 2,0m; KN=205,96

| | | |