


ZNAČILNI PREREZ CESTE JP 804 066
IN CESTE JP 804 068

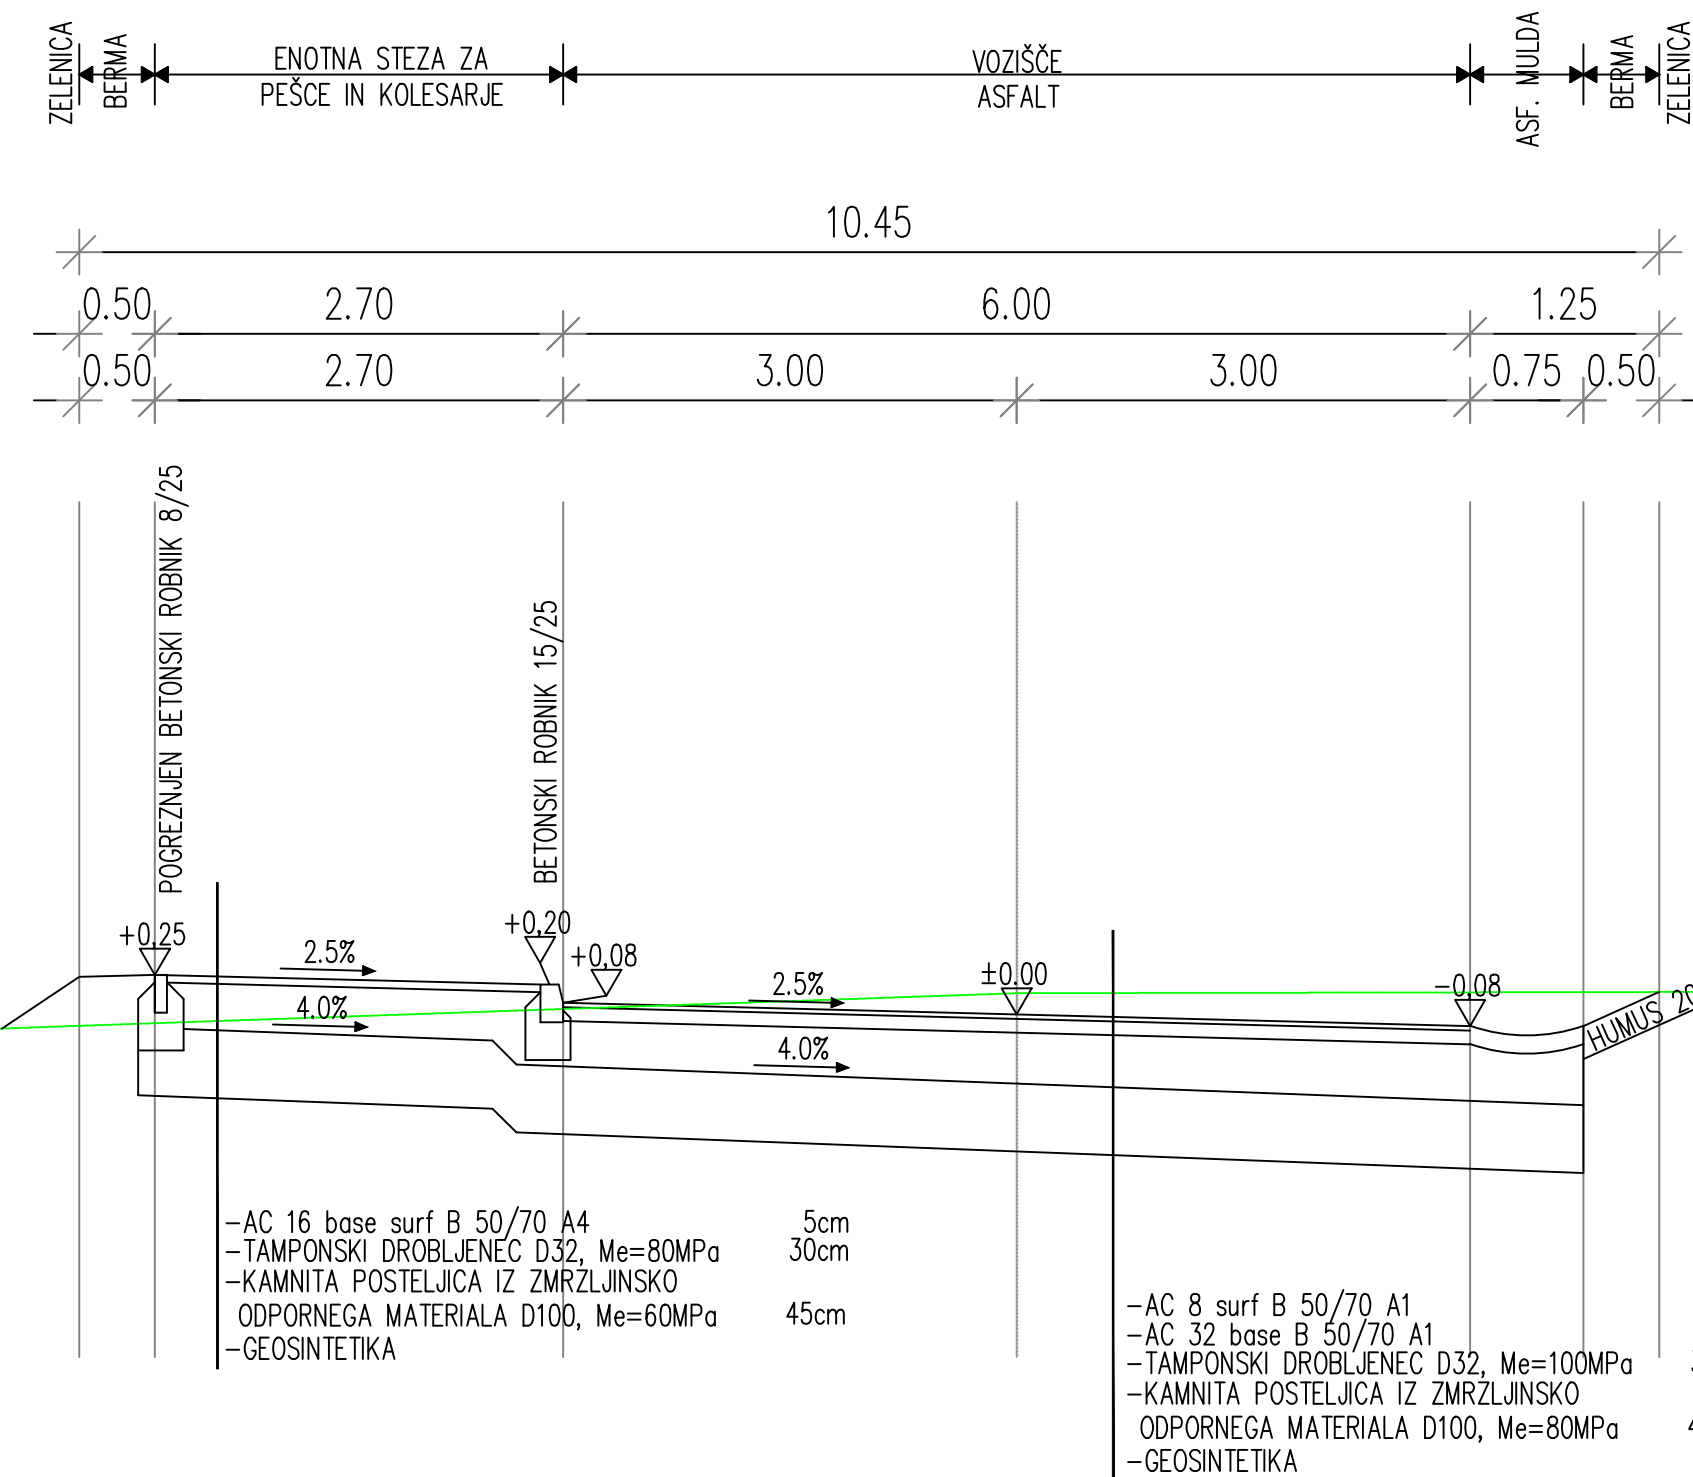

OBČINA ORMOŽ
RAZŠIRITEV EKONOMSKO – POSLOVNE
CONE ORMOŽ

GRADBENIŠTVO 02

ZNAČILNI PREREZ
CESTE JP 804 066 IN CESTE JP 804 068

M 1 : 50

Sprememba št.:	Opis spremembe:	Datum:	Podpis:

PODJETJE ZA INVESTICIJSKO DEJAVNOST
TRGOVINO IN STORITVE
Prešernova ulica 30, 2250 Ptuj
tel. 02/787-91-00



Investitor:
OBČINA ORMOŽ
Ptujška cesta 6, 2270 Ormož

Projektant:
TMD invest d.o.o.
Prešernova ulica 30, 2250 Ptuj

Naziv gradnje:
RAZŠIRITEV EKONOMSKO - POSLOVNE
CONE ORMOŽ

Vodja projekta:
Stanko Tement, gr.teh. IZS G-9336

Vrsta dokumentacije:
DGD

Pooblaščen arhitekt/ inženir:
Stanko Tement, gr.teh. IZS G-9336

Naziv in številka načrta:
GRADBENIŠTVO 02

Sodelavec:
Simona Žumbar, dipl.inž.gradb.

Tehnični prikaz:
ZNAČILNI PREREZ
CESTE JP 804 066 IN CESTE JP 804 068

Merilo:
1 : 50

številka projekta: 26018-19-K/ST	številka načrta: 26018-19-K/ST-2	datum izdelave: avgust 2019	številka risbe: 33
-------------------------------------	-------------------------------------	--------------------------------	------------------------------