

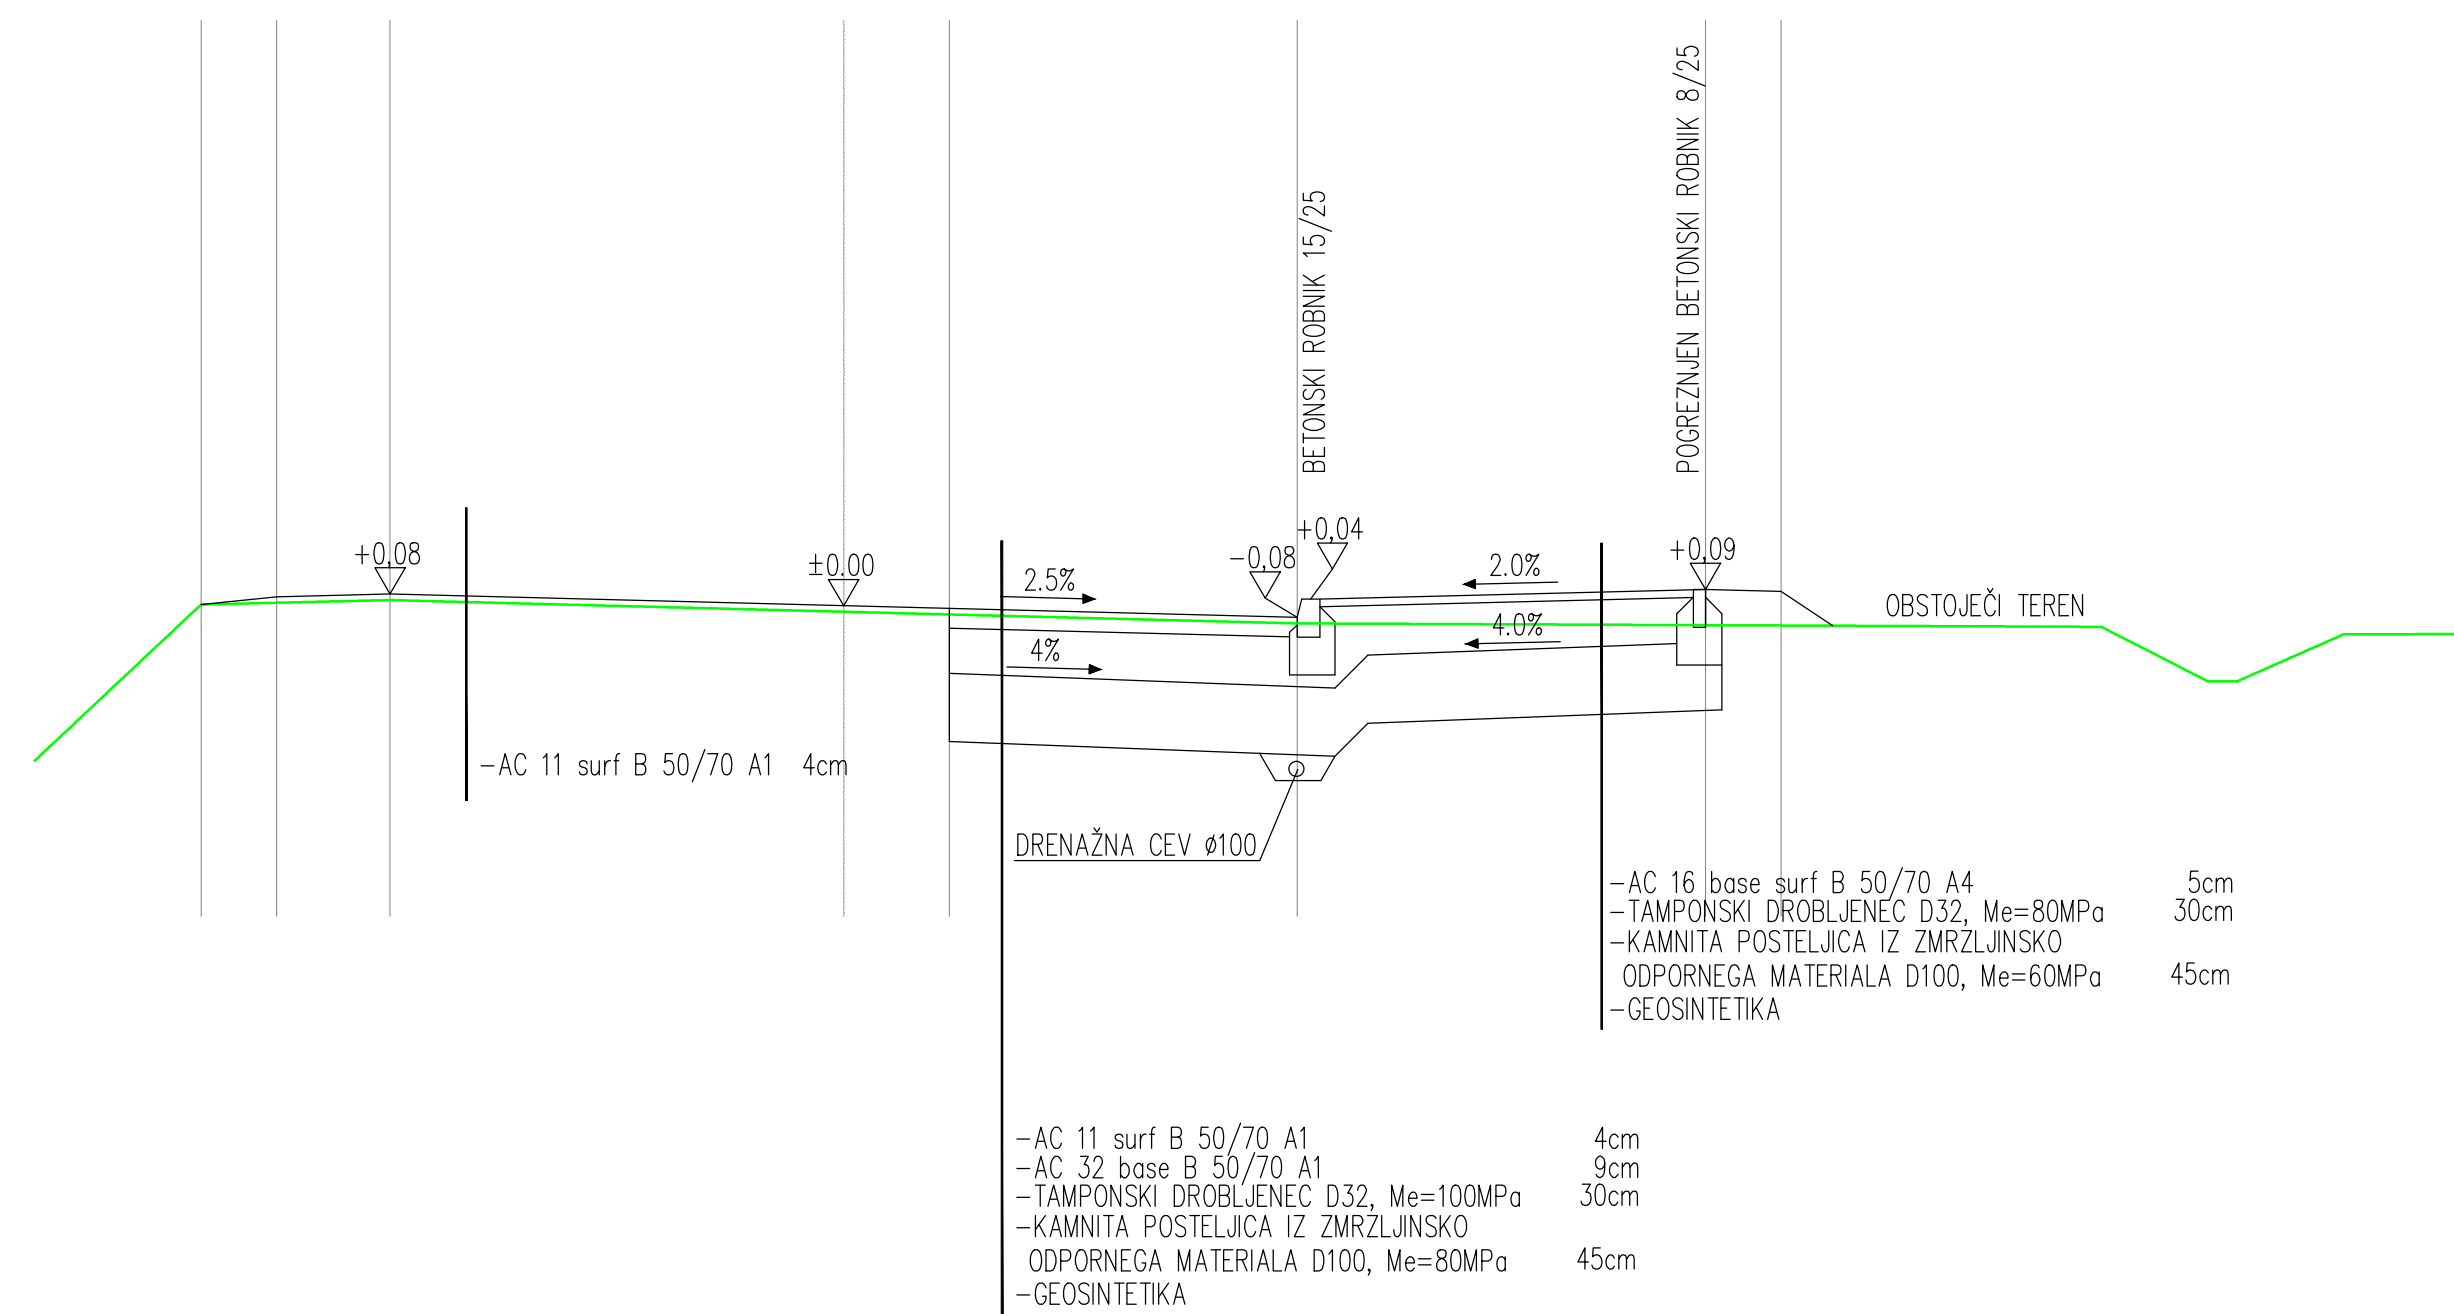
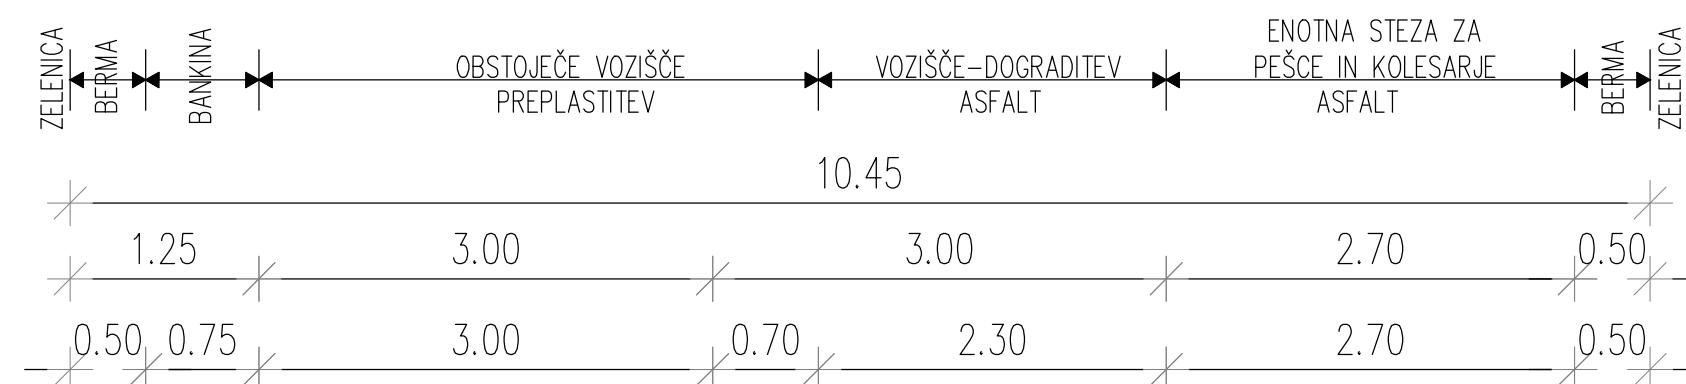


ZNAČILNI PREREZ CESTE JP 804 067 REKONSTRUKCIJA IN DOGRADITEV

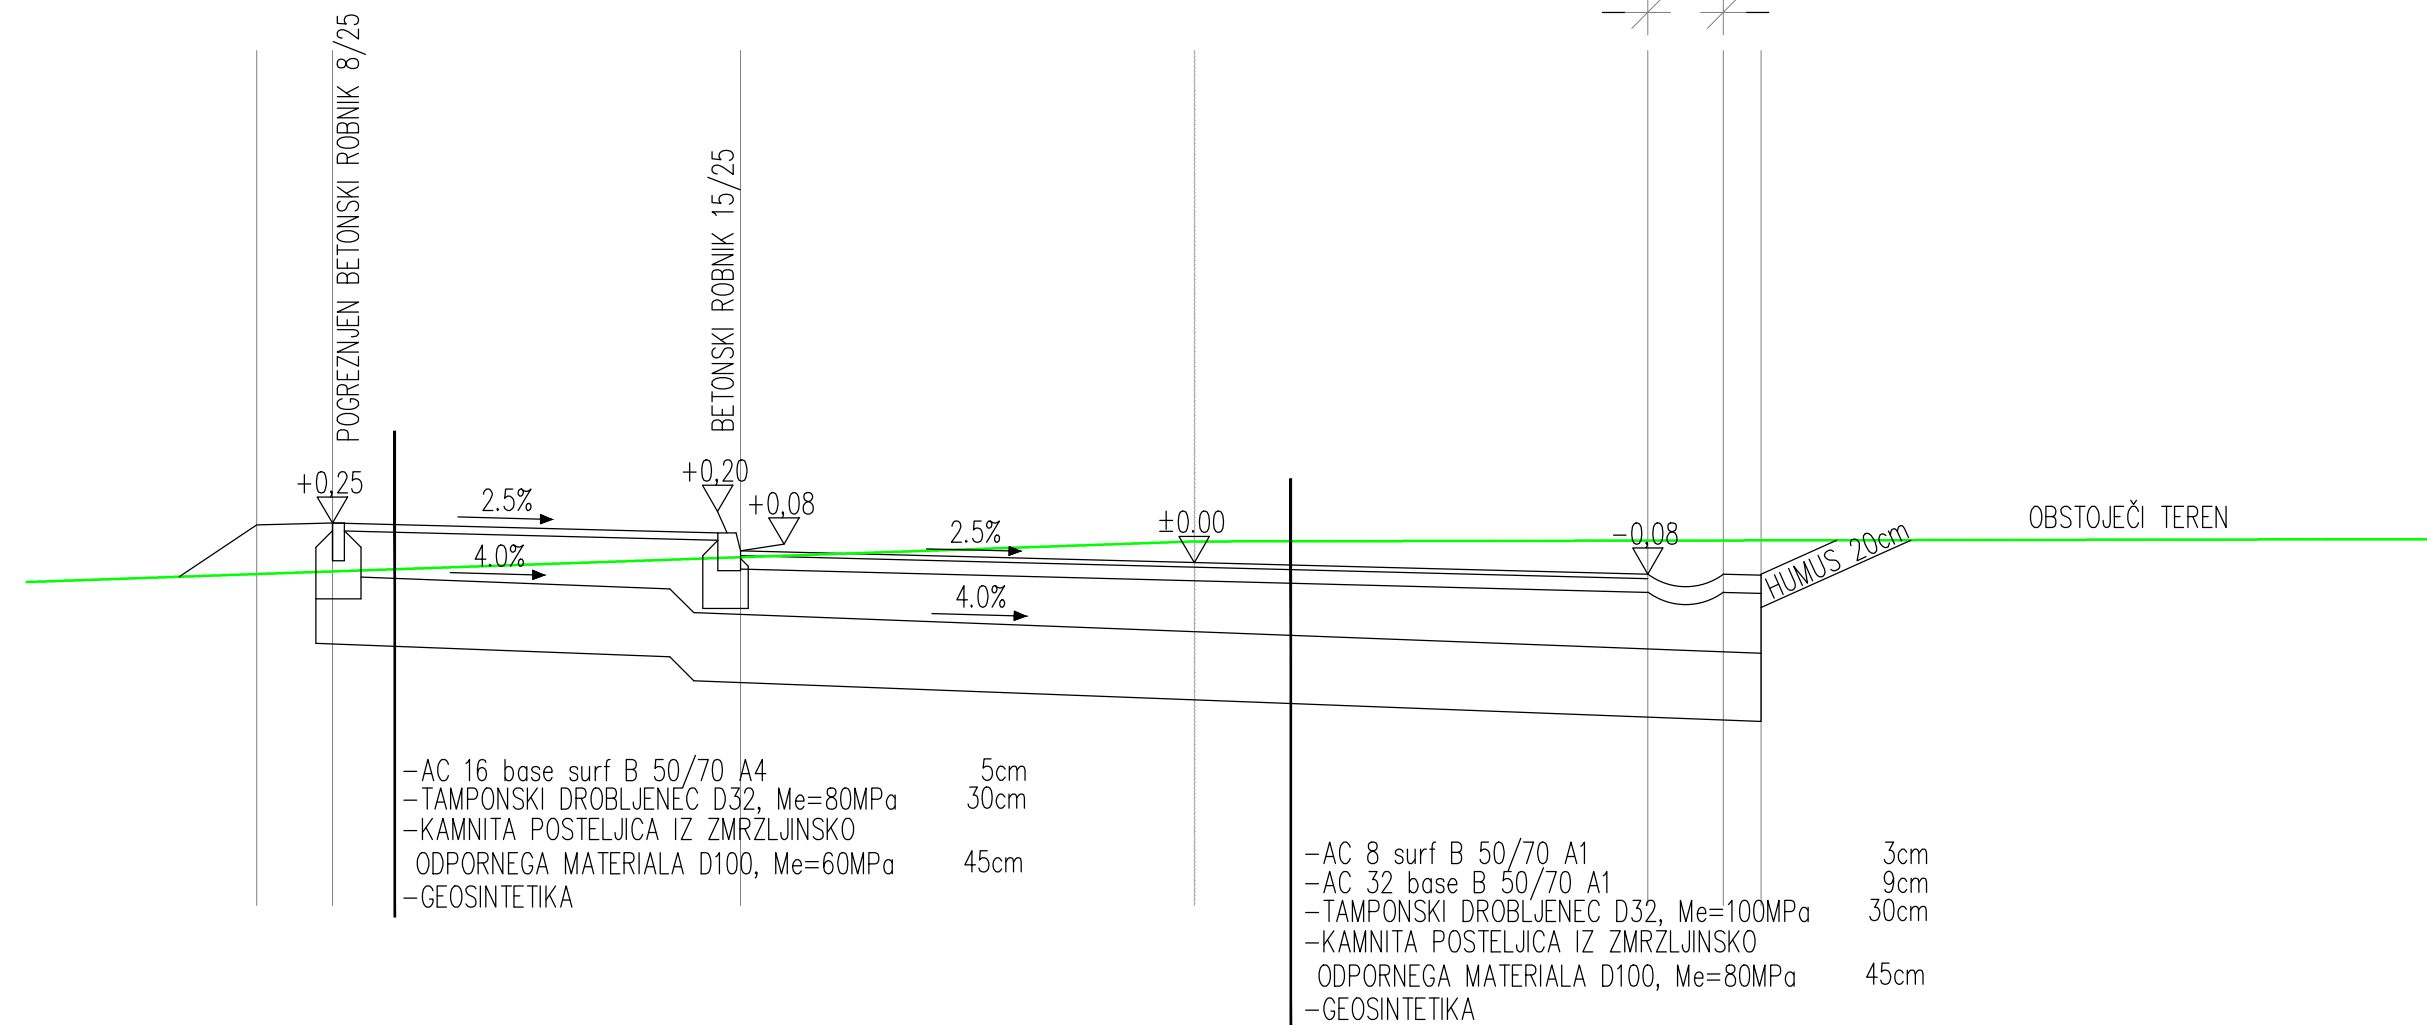

ZNAČILNI PREREZ CESTE JP 804 067 NOVOGRADNJA

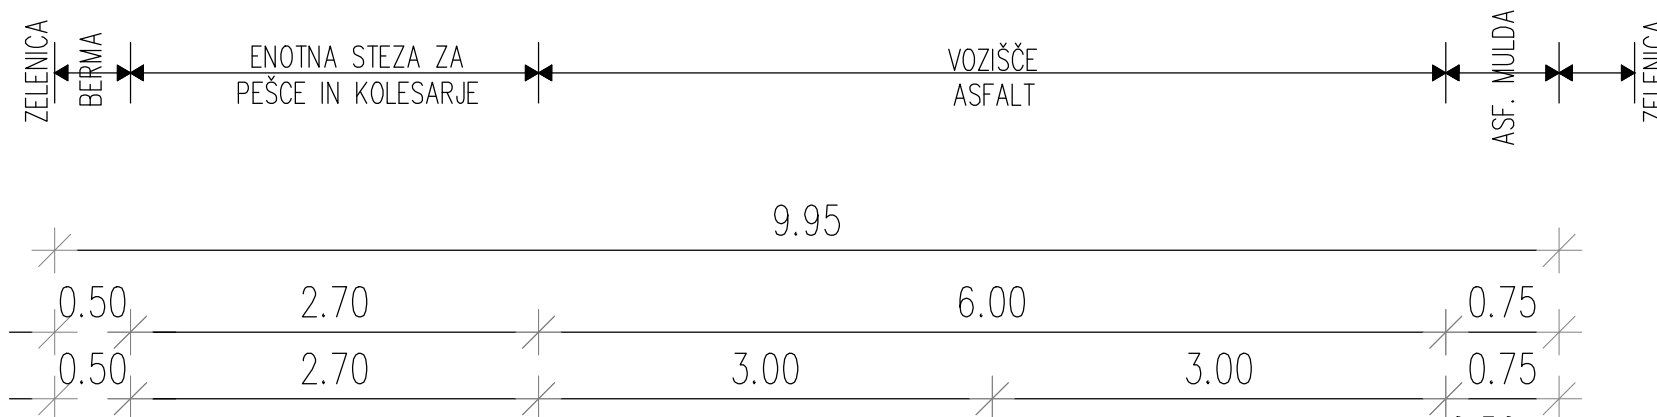

OBČINA ORMOŽ
RAZŠIRITEV EKONOMSKO – POSLOVNE
CONE ORMOŽ

GRADBENIŠTVO 02

ZNAČILNI PREREZ
CESTE JP 804 067

M 1 : 50

Sprememba št.:	Opis spremembe:	Datum:	Podpis:

PODJETJE ZA INVESTICIJSKO DEJAVNOST TRGOVINO IN STORITVE TMD INVEST d.o.o. Prešernova ulica 30, 2250 Ptuj tel. 02/787-91-00			
Investitor: OBČINA ORMOŽ Ptujška cesta 6, 2270 Ormož	Projektant: TMD invest d.o.o. Prešernova ulica 30, 2250 Ptuj		
Naziv gradnje: RAZŠIRITEV EKONOMSKO - POSLOVNE CONE ORMOŽ	Vodja projekta: Stanko Tement, gr.teh. IZS G-9336		
Vrsta dokumentacije: DGD	Pooblaščeni arhitekt/ inženir: Stanko Tement, gr.teh. IZS G-9336		
Naziv in številka načrta: GRADBENIŠTVO 02	Sodelavec:		
Tehnični prikaz: ZNAČILNI PREREZ CESTE JP 804 067	Merilo: 1 : 50		
številka projekta: 26018-19-K/ST	številka načrta: 26018-19-K/ST-2	datum izdelave: september 2019	številka risbe: 31b