


## ZNAČILNI PREREZ CESTE LZ 303 011

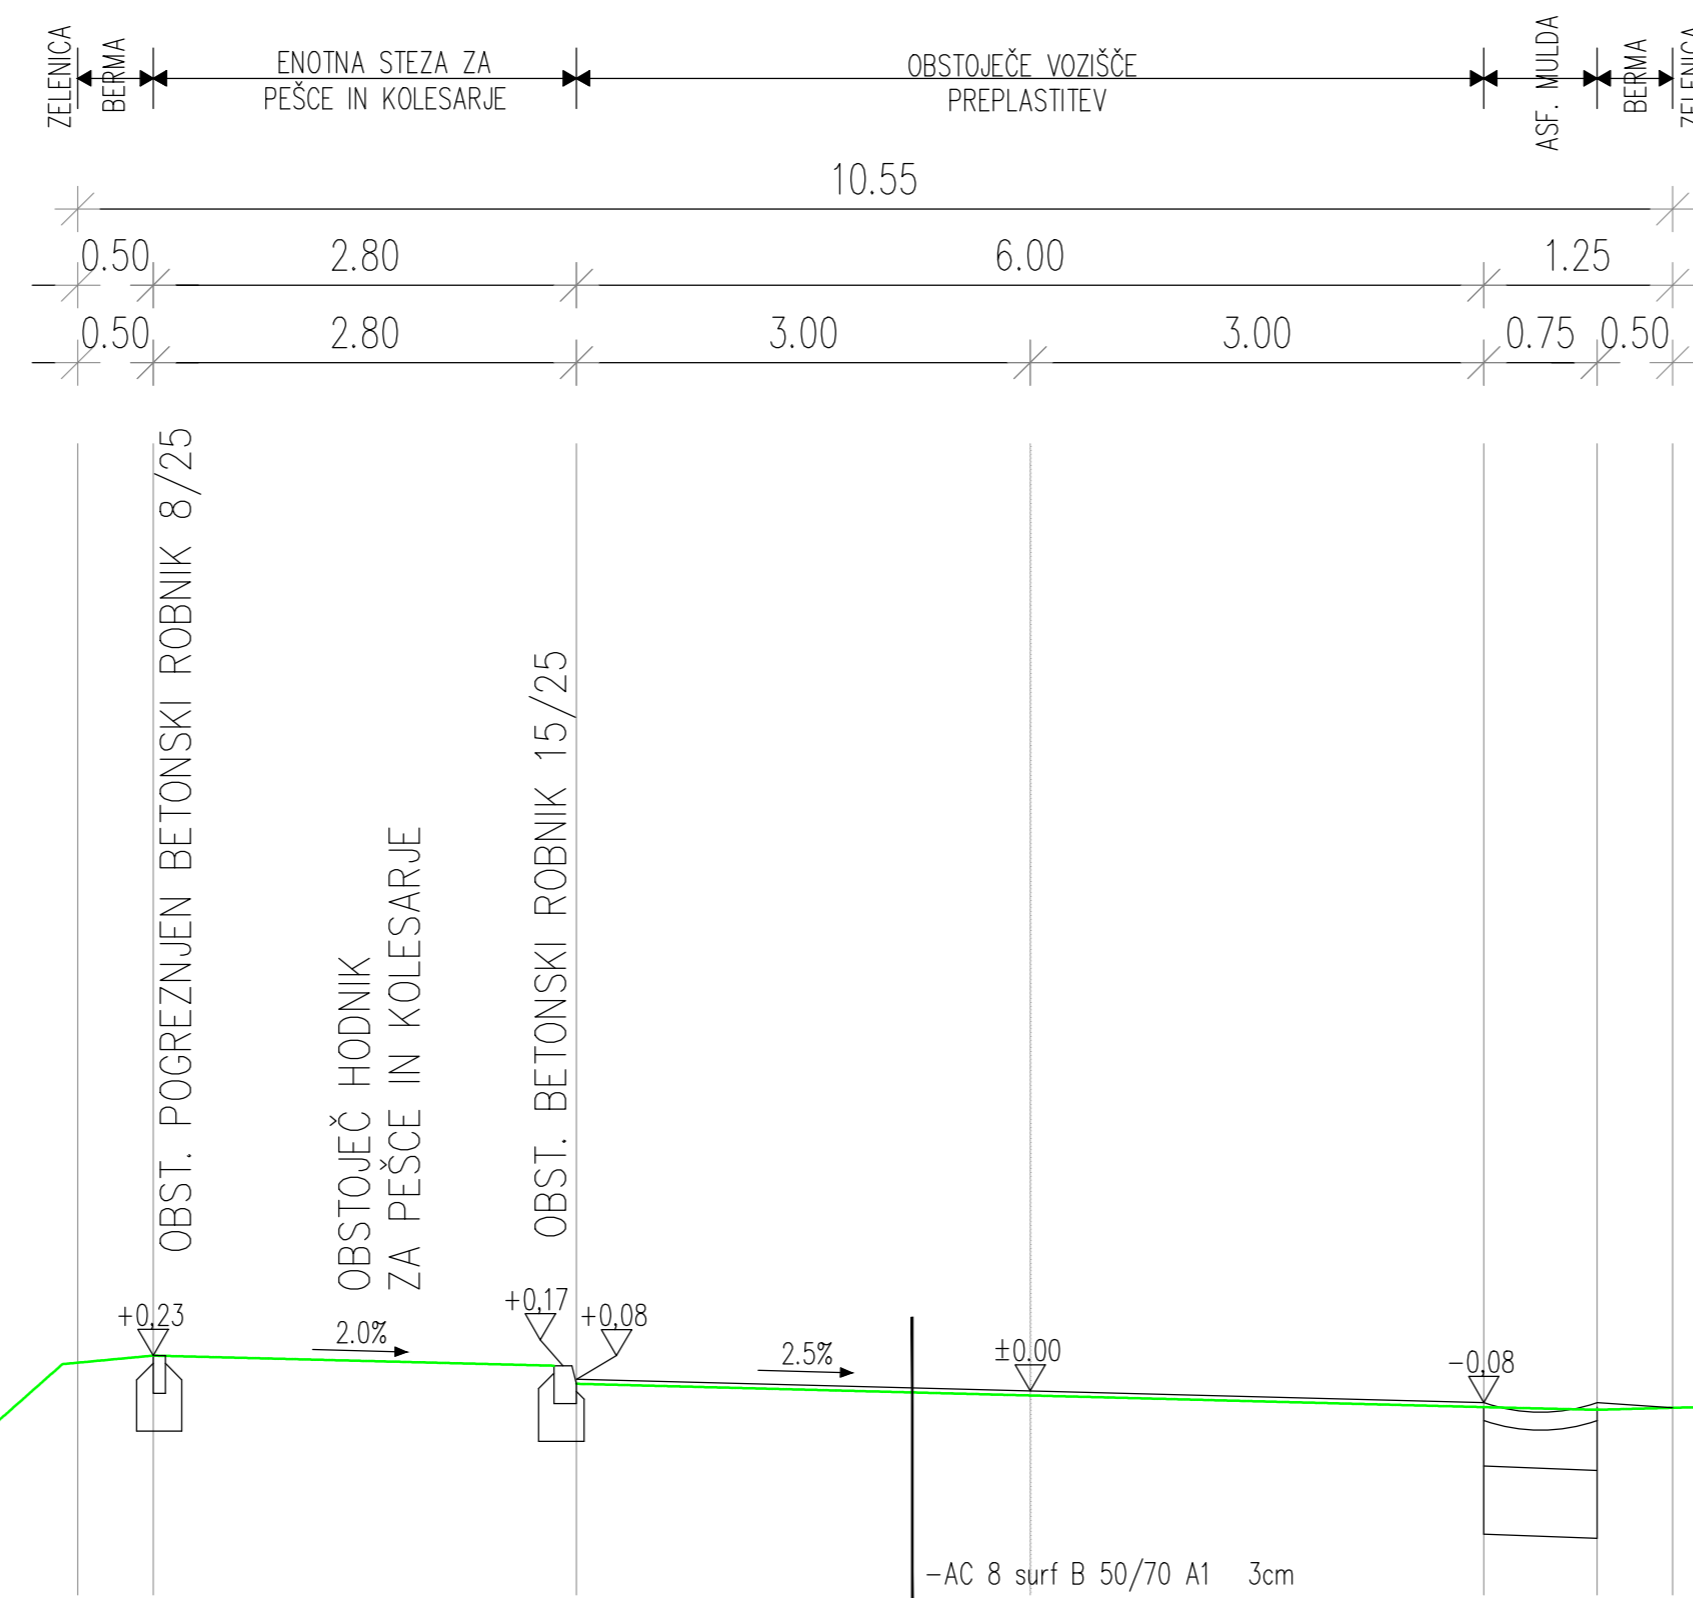

OBČINA ORMOŽ  
 RAZŠIRITEV EKONOMSKO – POSLOVNE  
 CONE ORMOŽ

GRADBENIŠTVO 02

ZNAČILNI PREREZ  
 CESTE LZ 303 011

M 1 : 50

Sprememba št.:	Opis spremembe:	Datum:	Podpis:
PODJETJE ZA INVESTICIJSKO DEJAVNOST TRGOVINO IN STORITVE Prešernova ulica 30, 2250 Ptuj tel. 02/787-91-00			
Investitor: <b>OBČINA ORMOŽ</b> Ptujška cesta 6, 2270 Ormož	Projektant: TMD invest d.o.o. Prešernova ulica 30, 2250 Ptuj		
Naziv gradnje: <b>RAZŠIRITEV EKONOMSKO - POSLOVNE CONE ORMOŽ</b>	Vodja projekta: <b>Stanko Tement, gr.teh. IZS G-9336</b>		
Vrsta dokumentacije: <b>DGD</b>	Pooblaščen arhitekt/ inženir: <b>Stanko Tement, gr.teh. IZS G-9336</b>		
Naziv in številka načrta: <b>GRADBENIŠTVO 02</b>	Sodelavec:		
Tehnični prikaz: <b>ZNAČILNI PREREZ CESTE LZ 303 011</b>		Merilo: 1 : 50	
Številka projekta: 26018-19-K/ST	Številka načrta: 26018-19-K/ST-2	datum izdelave: september 2019	Številka risbe: <b>31a</b>