


OBČINA ORMOŽ  
 RAZŠIRITEV EKONOMSKO – POSLOVNE  
 CONE ORMOŽ

GRADBENIŠTVO 2.1

PREŽNI IN VZDOLŽNI  
 PREREZ PREPUSTA 1

M 1 : 100

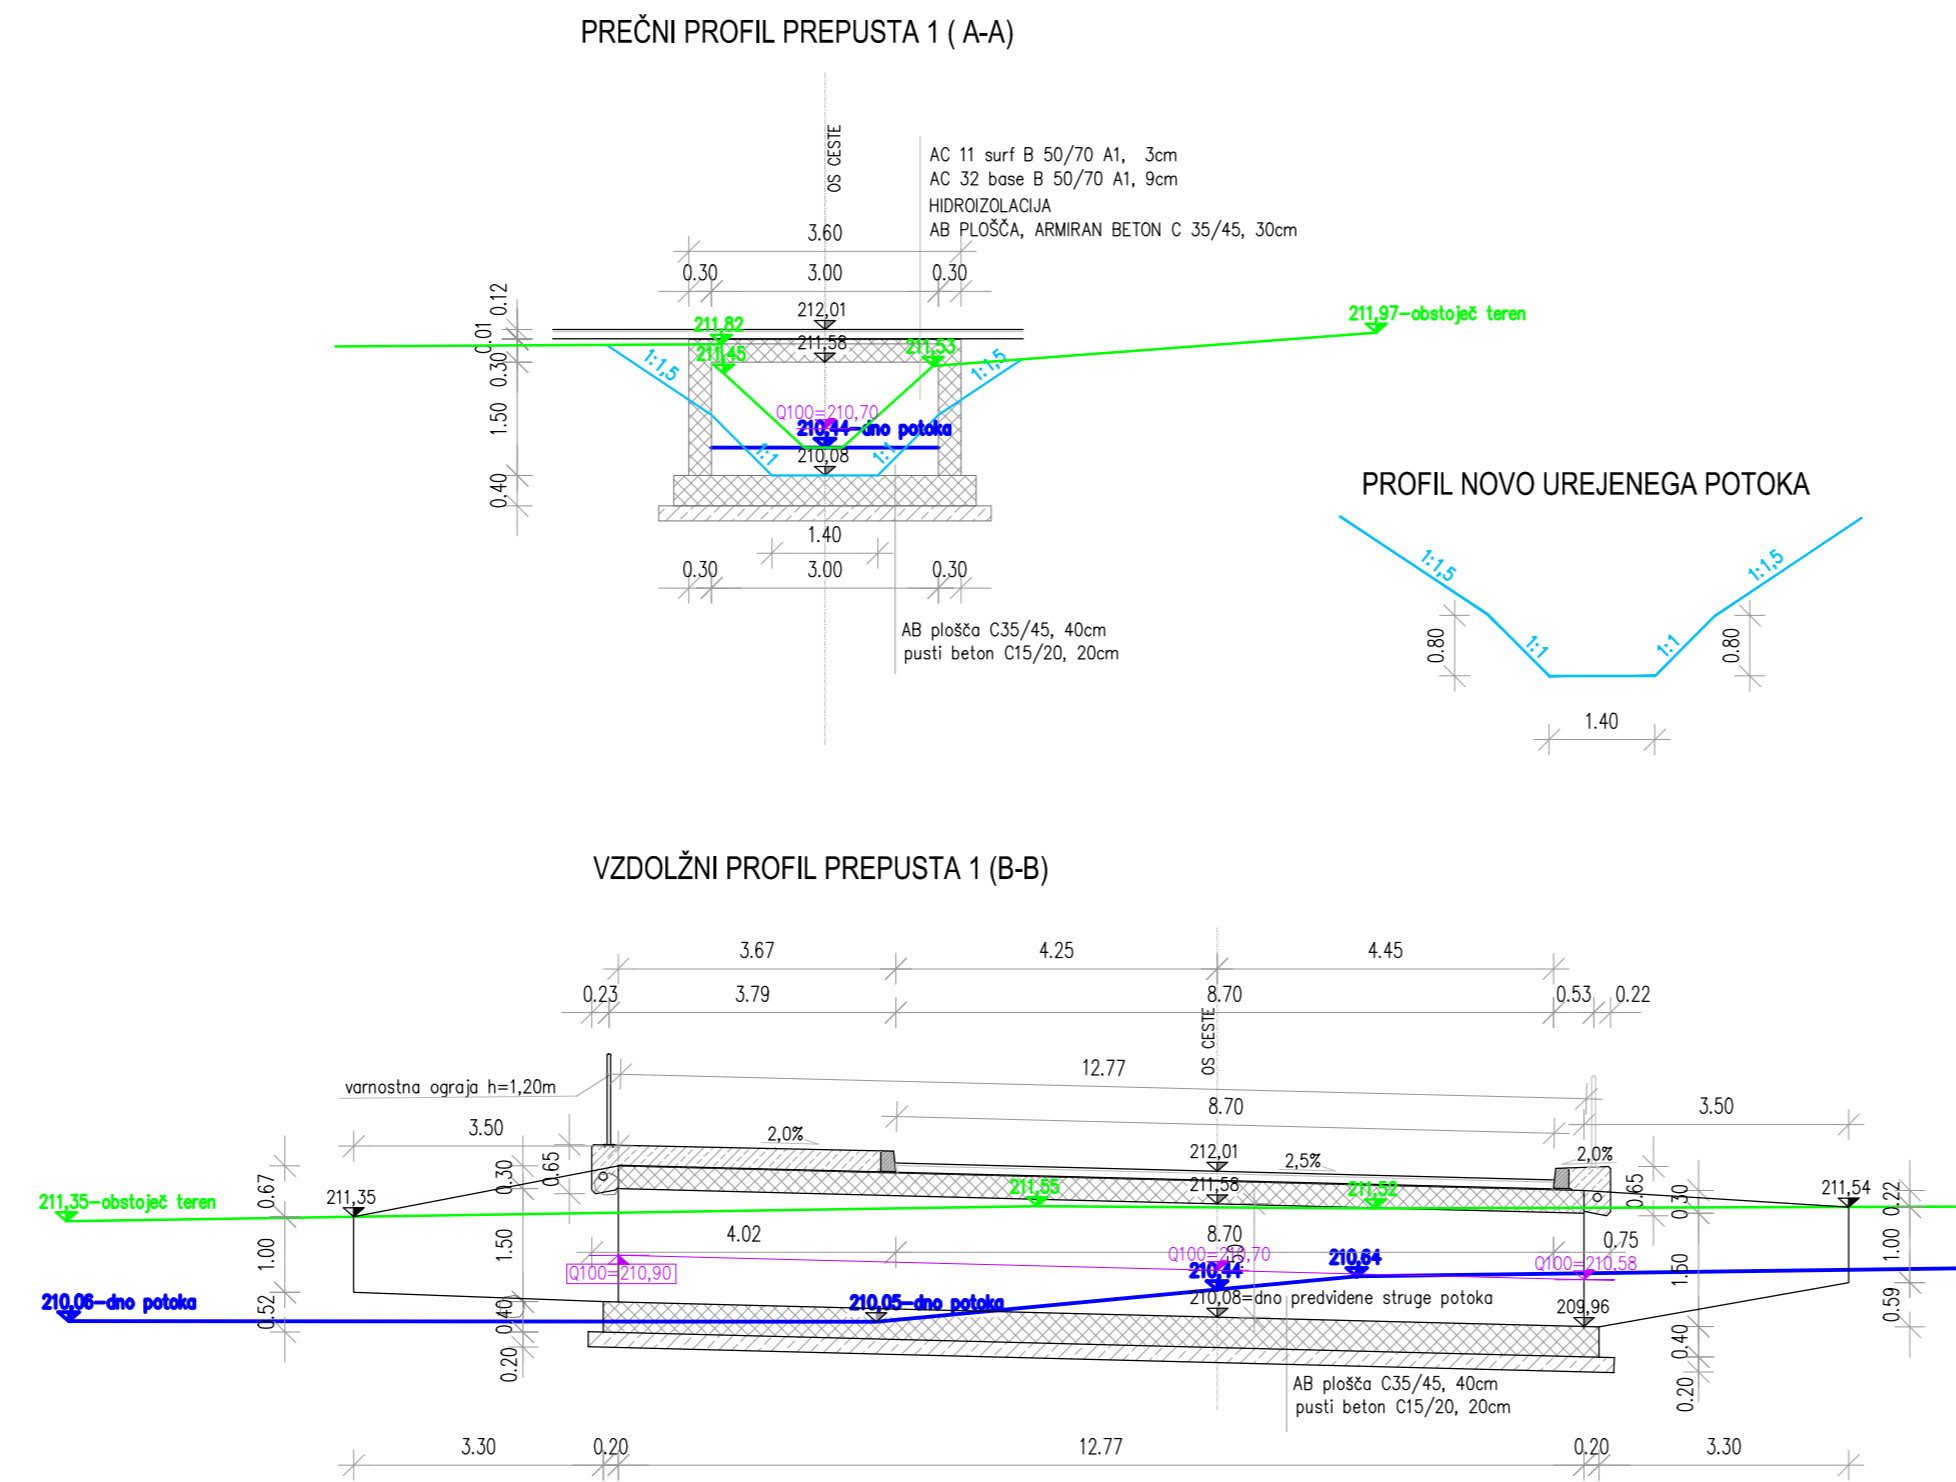

Sprememba št.:	Opis spremembe:	Datum:	Podpis:

PODJETJE ZA INVESTICIJSKO DEJAVNOST  
 TRGOVINO IN STORITVE

Prešernova ulica 30, 2250 Ptuj  
 tel. 02/787-91-00



Investitor: <b>OBČINA ORMOŽ</b> Ptujška cesta 6, 2270 Ormož	Projektant: TMD invest d.o.o. Prešernova ulica 30, 2250 Ptuj
Naziv gradnje: <b>RAZŠIRITEV EKONOMSKO - POSLOVNE          CONE ORMOŽ</b>	Vodja projekta: Stanko Tement, gradb.teh. IZS - 9336
Vrsta dokumentacije: DGD	Pooblaščen arhitekt/ inženir: Stanko Tement, gradb.teh. IZS - 9336
Naziv in številka načrta: GRADBENIŠTVO 2.1	Sodelavec: Gabrijela Šegula, inž.gradb.

Tehnični prikaz: <b>PREČNI IN VZDOLŽNI PREREZ PREPUSTA 1</b>	Merilo: 1 : 100
---	--------------------

številka projekta: 26018-19-K/ST	številka načrta: 26018-19-K/ST-2.1	datum izdelave: september 2019	številka risbe: <b>2</b>
-------------------------------------	---------------------------------------	-----------------------------------	-----------------------------