PEC_ORMOŽ_4
M 1:1000/100
M1.K5

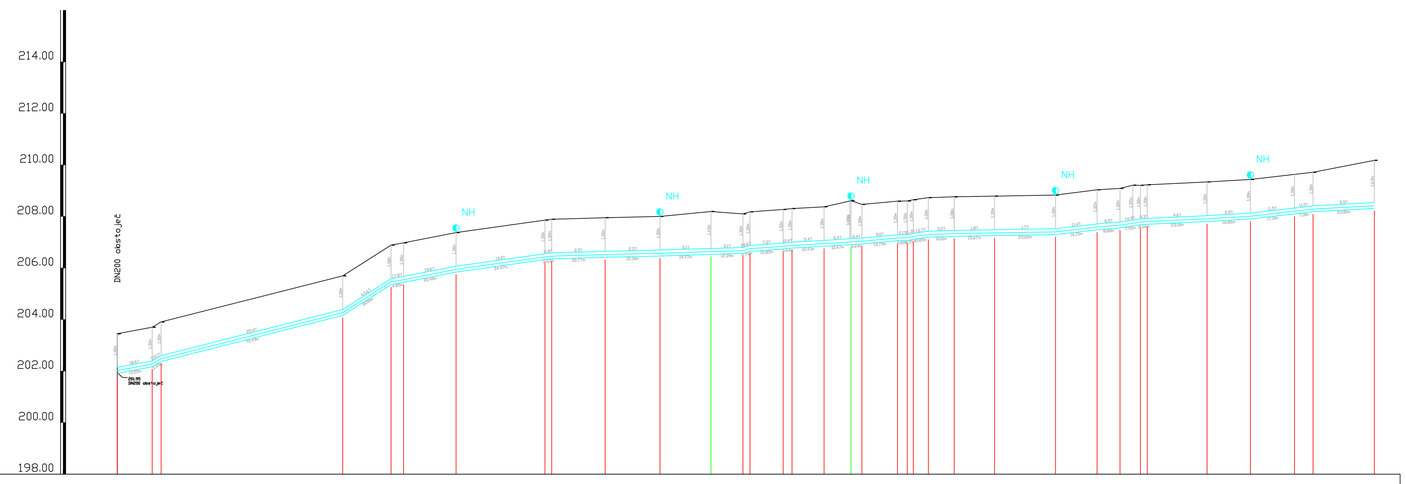

	1	2	3	4	5	6	7	8	9	10	11	12	13	14	15	16	17	18	19	20	21	22	23	24	25	26	27	28	29	30	31	32	33	34	35
STACIONAZA	0.00	13.55	17.03	87.50	106.26	111.11	131.50	165.97	168.47	189.36	210.66	230.43	241.82	242.82	251.16	261.42	274.29	284.76	289.10	292.79	293.40	298.90	299.40	314.79	324.81	340.48	364.14	380.29	389.17	397.08	399.75	422.93	439.79	456.89	464.07	487.86
KOTA TERENA	203.45	203.70	203.91	205.70	206.89	206.98	207.38	207.89	207.89	207.95	208.00	208.19	208.10	208.10	208.31	208.42	208.37	208.44	208.47	208.59	208.60	208.82	208.82	208.73	208.76	208.79	208.83	209.03	209.09	209.21	209.23	209.34	209.44	209.63	209.72	210.18
KOTA IZTOKA, VTOKA	202.15	202.40	202.61	204.40	205.59	205.68	206.08	206.56	206.56	206.65	206.70	206.76	206.80	206.80	206.97	207.01	207.07	207.14	207.17	207.29	207.30	207.39	207.39	207.43	207.46	207.49	207.53	207.71	207.79	207.91	207.93	208.04	208.14	208.33	208.42	208.55
GLOBINA IZKOPA	1.53	1.53	1.53	1.53	1.53	1.53	1.53	1.53	1.53	1.53	1.53	1.67	1.53	1.53	1.53	1.53	1.53	1.71	1.53	1.53	1.53	1.53	1.53	1.53	1.53	1.53	1.53	1.55	1.53	1.53	1.53	1.53	1.53	1.53	1.53	1.87
PADEC		18.6	5.9	25.4	63.6	17.8	19.6	14.0	11.8	2.9	2.3	3.1	28.6	7.2	10.4	5.4	6.4	9.0	2.2	1.1	3.7	3.2	1.8	1.7	11.4	8.5	14.9	8.3	4.6	5.9	11.5	11.5	5.5		
CEV PROFIL DOLZINA	NL DN 125 C40,L=6 m , L=487.95 m																																		

A=0.342000000m2

OBČINA ORMOŽ
RAZŠIRITEV EKONOMSKO – POSLOVNE CONE ORMOŽ

STROJNIŠTVO 04

LEGENDA:

IZ	IZPUST
NH	NADZEMNI HIDRANT
PH	PODZEMNI HIDRANT
TRV	TLAČNO REDUCIRNI VENTIL
OHP	OBVEZNI HIŠNI PRIKLJUČEK

VODOVOD

	Opis spremembe:	Datum:	Podpis:

PODJETJE ZA INVESTICIJSKO DEJAVNOST TRGOVINO IN STORITVE

Prešernova ulica 30, 2250 Ptuj
tel. 02/787-91-00

TMD INVEST d.o.o.

Investitor:
OBČINA ORMOŽ
Ptujska cesta 6, 2270 Ormož

Projektant:
TMD invest d.o.o.
Prešernova ulica 30, 2250 Ptuj

Naziv gradnje:
RAZŠIRITEV EKONOMSKO - POSLOVNE CONE ORMOŽ

Vodja projekta:
Stanko Tement, gr.teh. IZS G-9336

Vrsta dokumentacije:
DGD

č
Mitja Kovačič, uni.dipl.inž.str. IZS S-1530

č
STROJNIŠTVO 04

Sodelavec:

č
VZDOLŽNI PROFIL
PEC ORMOŽ 4

Merilo:
1 : 500

26018-19-K/ST	č 26018-19-K/ST-4	datum izdelave: SEPTEMBER 2019	10