


PEC ORMOŽ\_2  
M 1:1000/100  
M1.K2

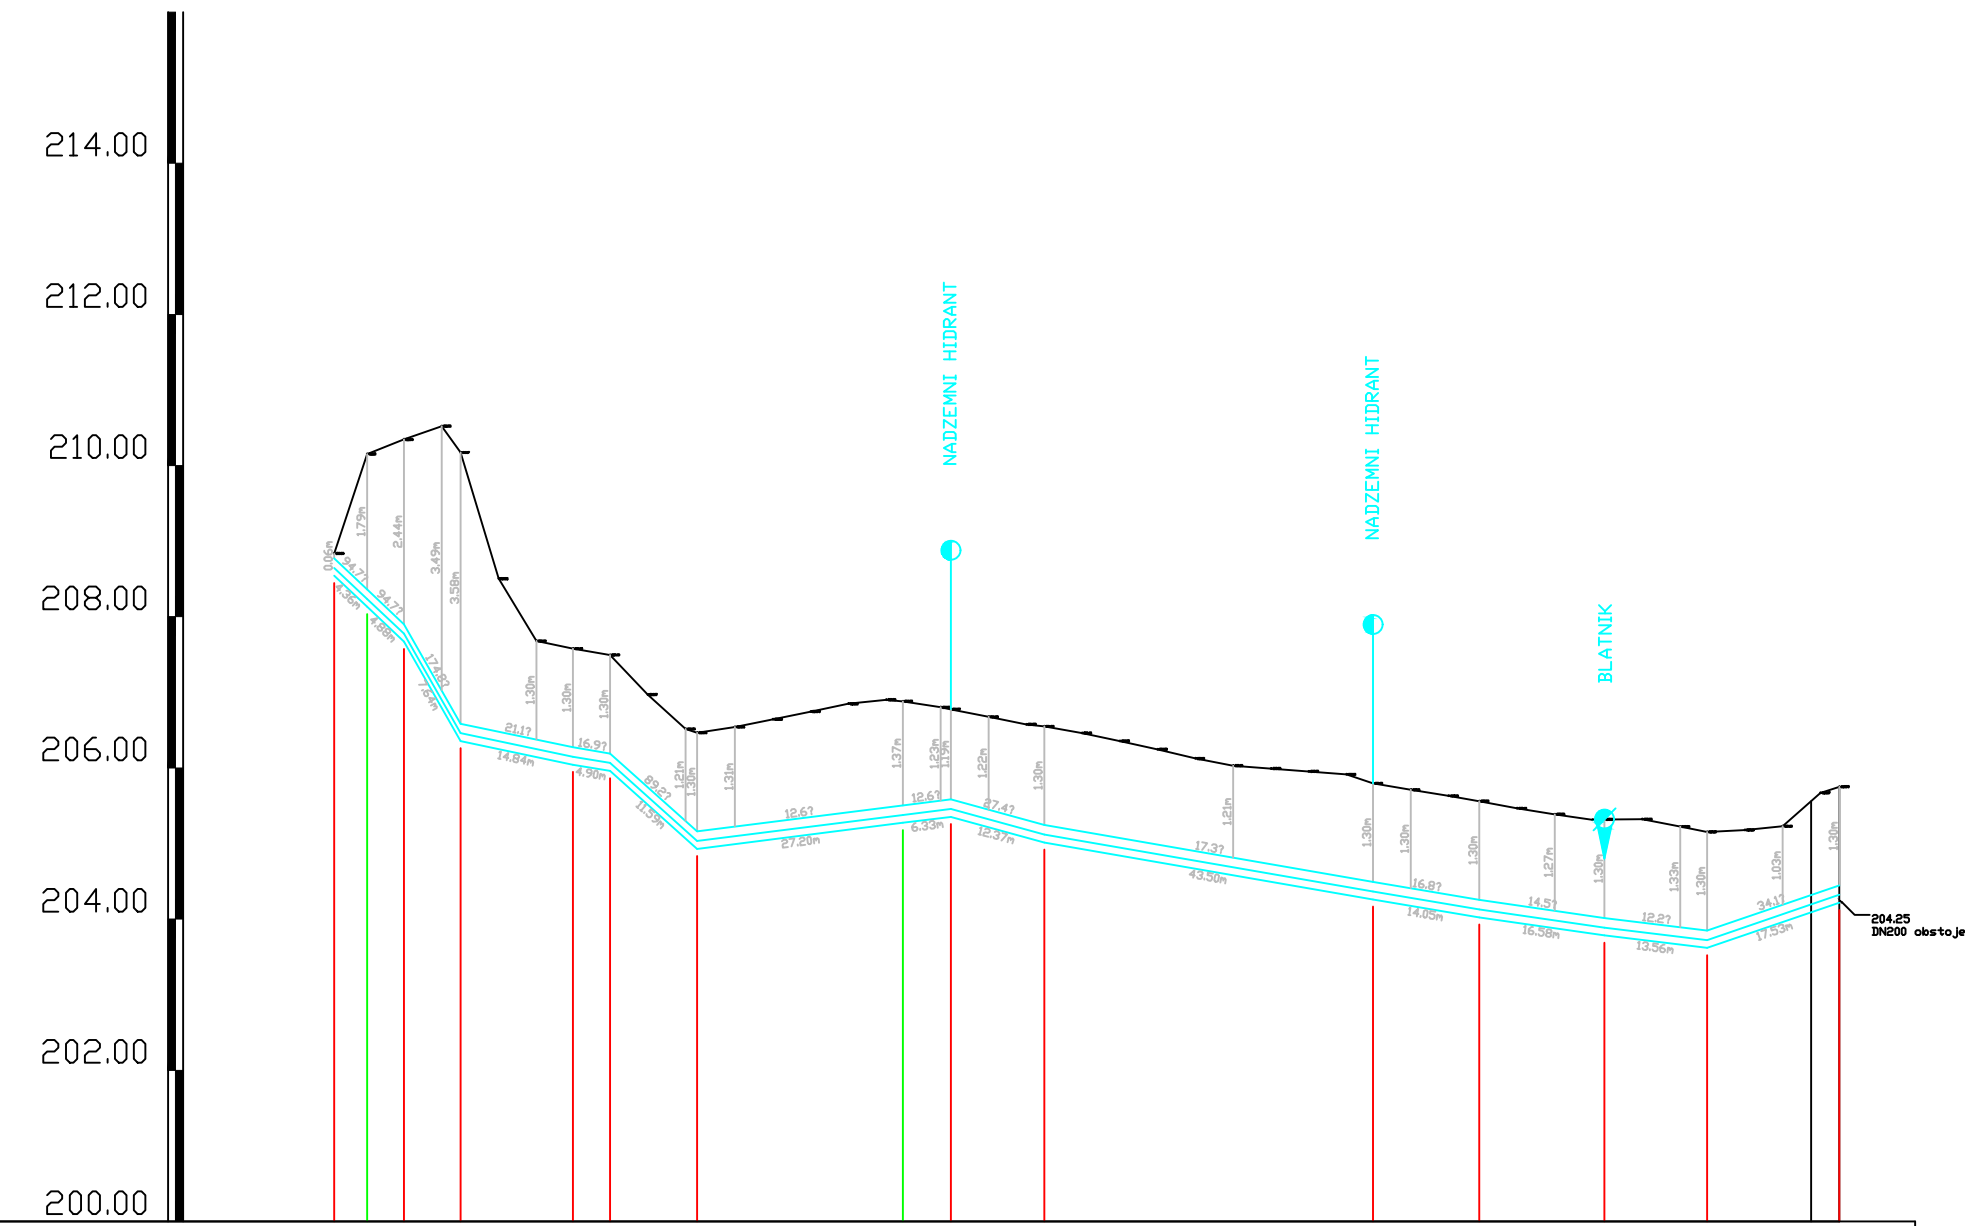

	1	2	3	4	5	6	7	8	9	10	11	12	13	14	15												
STACIONAZA		0.00	4.34	9.20							137.99	151.44			199.09												
KOTA TERENA	208.84	208.37	210.34	210.52	208.50	207.68	206.97	206.54	206.64	206.75	206.85	206.95	205.91	205.91	205.71	205.63	205.56	205.46	205.39	205.32	205.22	205.15	205.18	205.23	205.67	205.73	
KOTA IZTOKA, VTOKA	208.78	208.37	207.91	210.52	208.50	207.68	206.97	206.54	206.64	206.75	206.85	206.95	205.91	205.91	205.71	205.63	205.56	205.46	205.39	205.32	205.22	205.15	205.18	205.23	205.67	205.73	
GLOBINA IZKOPA	0.29	2.02	2.67	3.82	1.53	1.53	1.53			1.61	1.42	1.53		1.53	1.53	1.53	1.53	1.53	1.53	1.53	1.53	1.53	1.53	1.53	1.53	1.53	1.53
PADEC		94.7	174.8	211	16.9	89.2		12.6		27.4		17.3		16.8	14.5	12.2	34.1										
CEV PROFIL DOLZINA	NL DN 125 C40,L=6 m , L=199.32 m																										

A=0.21384000m2

OBČINA ORMOŽ  
RAZŠIRITEV EKONOMSKO – POSLOVNE  
CONE ORMOŽ

STROJNIŠTVO 04

LEGENDA:

- IZ IZPUST
- NH NADZEMNI HIDRANT
- PH PODZEMNI HIDRANT
- TRV TLAČNO REDUCIRNI VENTIL
- OHP OBVEZNI HIŠNI PRIKLJUČEK

— VODOVOD

Opis spremembe:	Datum:	Podpis:
<p>PODJETJE ZA INVESTICIJSKO DEJAVNOST TRGOVINO IN STORITVE</p> <p>Prešernova ulica 30, 2250 Ptuj tel. 02/787-91-00</p>		
Investitor: <b>OBČINA ORMOŽ</b> Ptujjska cesta 6, 2270 Ormož	Projektant: TMD invest d.o.o. Prešernova ulica 30, 2250 Ptuj	
Naziv gradnje: <b>RAZŠIRITEV EKONOMSKO - POSLOVNE CONE ORMOŽ</b>	Vodja projekta: Stanko Tement, gr.teh. IZS G-9336	
Vrsta dokumentacije: DGD	č Mitja Kovačič, uni.dipl.inž.str. IZS S-1530	
č STROJNIŠTVO 04	Sodelavec:	
č VZDOLŽNI PROFIL PEC ORMOŽ 2	Merilo: 1 : 500	
26018-19-K/ST	č 26018-19-K/ST-4	datum izdelave: SEPTEMBER 2019