

OBČINA ORMOŽ
 RAZŠIRITEV EKONOMSKO – POSLOVNE
 CONE ORMOŽ


STROJNIŠTVO 04

LEGENDA:

- IZ IZPUST
- NH NADZEMNI HIDRANT
- PH PODZEMNI HIDRANT
- TRV TLAČNO REDUCIRNI VENTIL
- OHP OBVEZNI HIŠNI PRIKLJUČEK

——— VODOVOD

PEC_ORMOŽ_3
 M 1:1000/100
 M1.K4

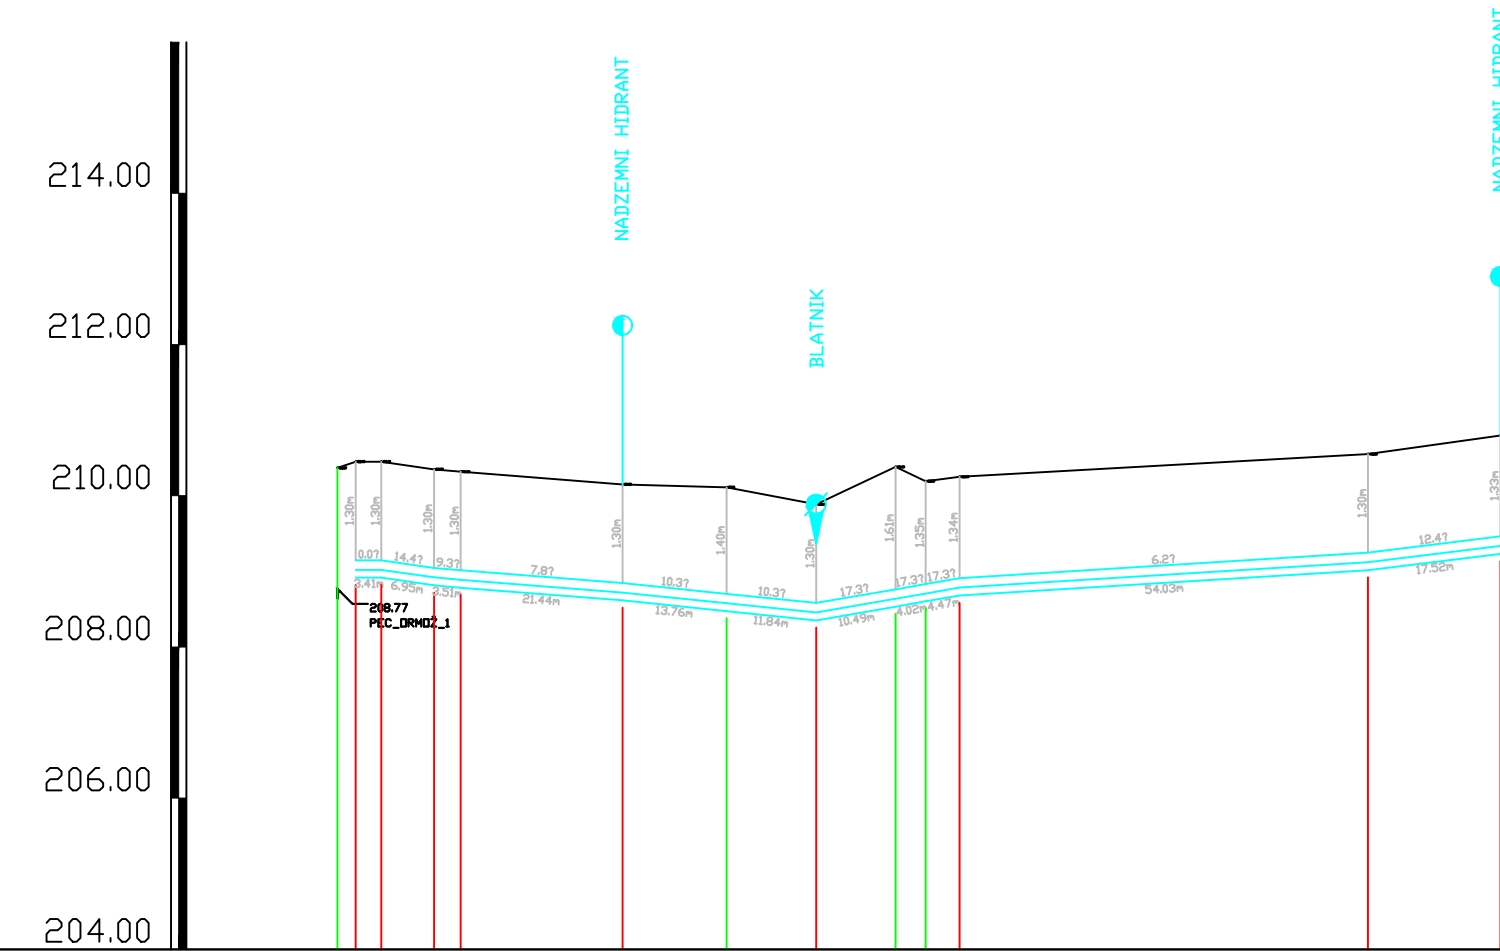

	123	45	6	7	8	91011	12	13
STACIONAZA	0.00	2.40						
KOTA TERENA	210.37	210.45	210.15	210.11	209.89	210.38	210.55	210.80
KOTA IZTOKA, VTOKA	209.15	209.15	208.85	208.71	208.59	208.77	209.25	209.47
GLOBINA IZKOPA	1.30	1.53	1.53	1.64	1.53	1.85	1.53	1.57
PADEC	0.014.49.3	7.8		10.3		17.3	6.2	12.4
CEV PROFIL DOLZINA	0.0 , L=2.40 m		NL DN 125 C40,L=6 m , L=151.43 m					

Opis spremembe: Datum: Podpis:

PODJETJE ZA INVESTICIJSKO DEJAVNOST
 TRGOVINO IN STORITVE



Prešernova ulica 30, 2250 Ptuj
 tel. 02/787-91-00

Investitor:
 OBČINA ORMOŽ
 Ptujška cesta 6, 2270 Ormož

Projektant:
 TMD invest d.o.o.
 Prešernova ulica 30, 2250 Ptuj

Naziv gradnje:
 RAZŠIRITEV EKONOMSKO - POSLOVNE
 CONE ORMOŽ

Vodja projekta:
 Stanko Tement, gr.teh. IZS G-9336

Vrsta dokumentacije:
 DGD

č
 Mitja Kovačič, uni.dipl.inž.str. IZS S-1530

č
 STROJNIŠTVO 04

Sodelavec:

č
 VZDOLŽNI PROFIL
 PEC ORMOŽ 3

Merilo:
 1 : 500

26018-19-K/ST

č
 26018-19-K/ST-4

datum izdelave:
 SEPTEMBER 2019

9

A=02139400.m2