



črpalnice

M 1:25

TLORIS M 1:25

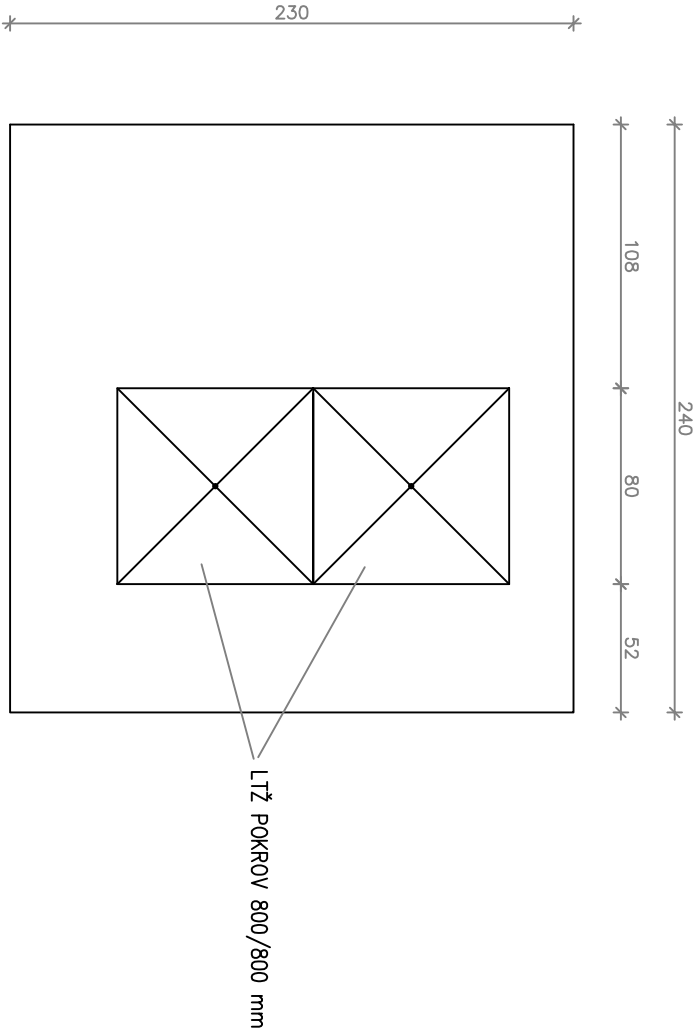

PREREZ M 1:25

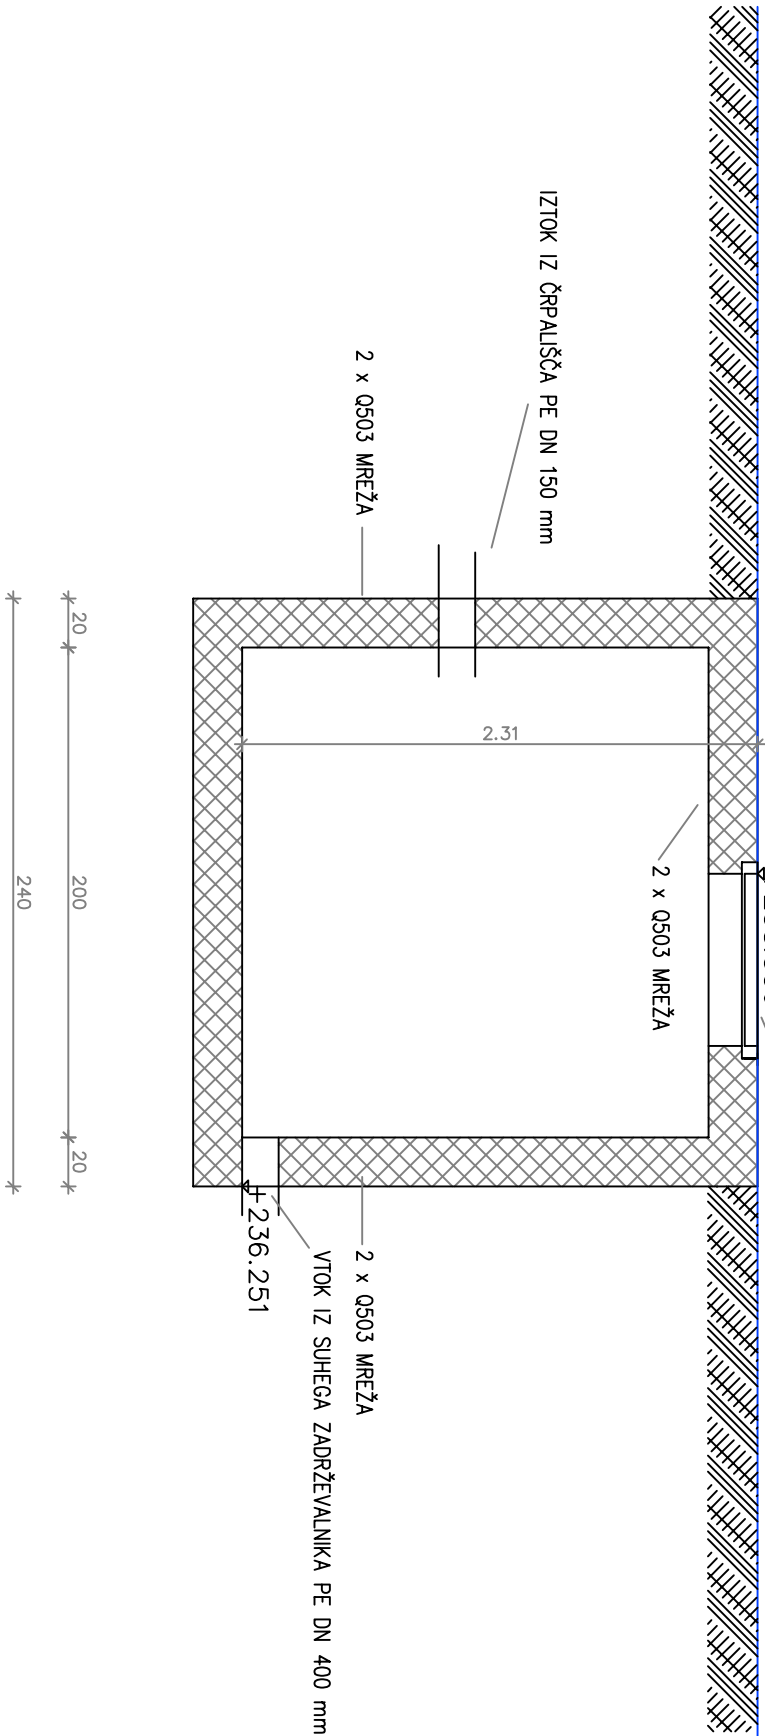

REGIONALNI CENTER ZA RAVNANJE Z ODPADKI CELJE - FAZA II
TERMICNA OBDELAVA KOMUNALNIH ODPADKOV - TOPLARNA CELJE
- kanalizacija -

črpalnice

M 1:25
