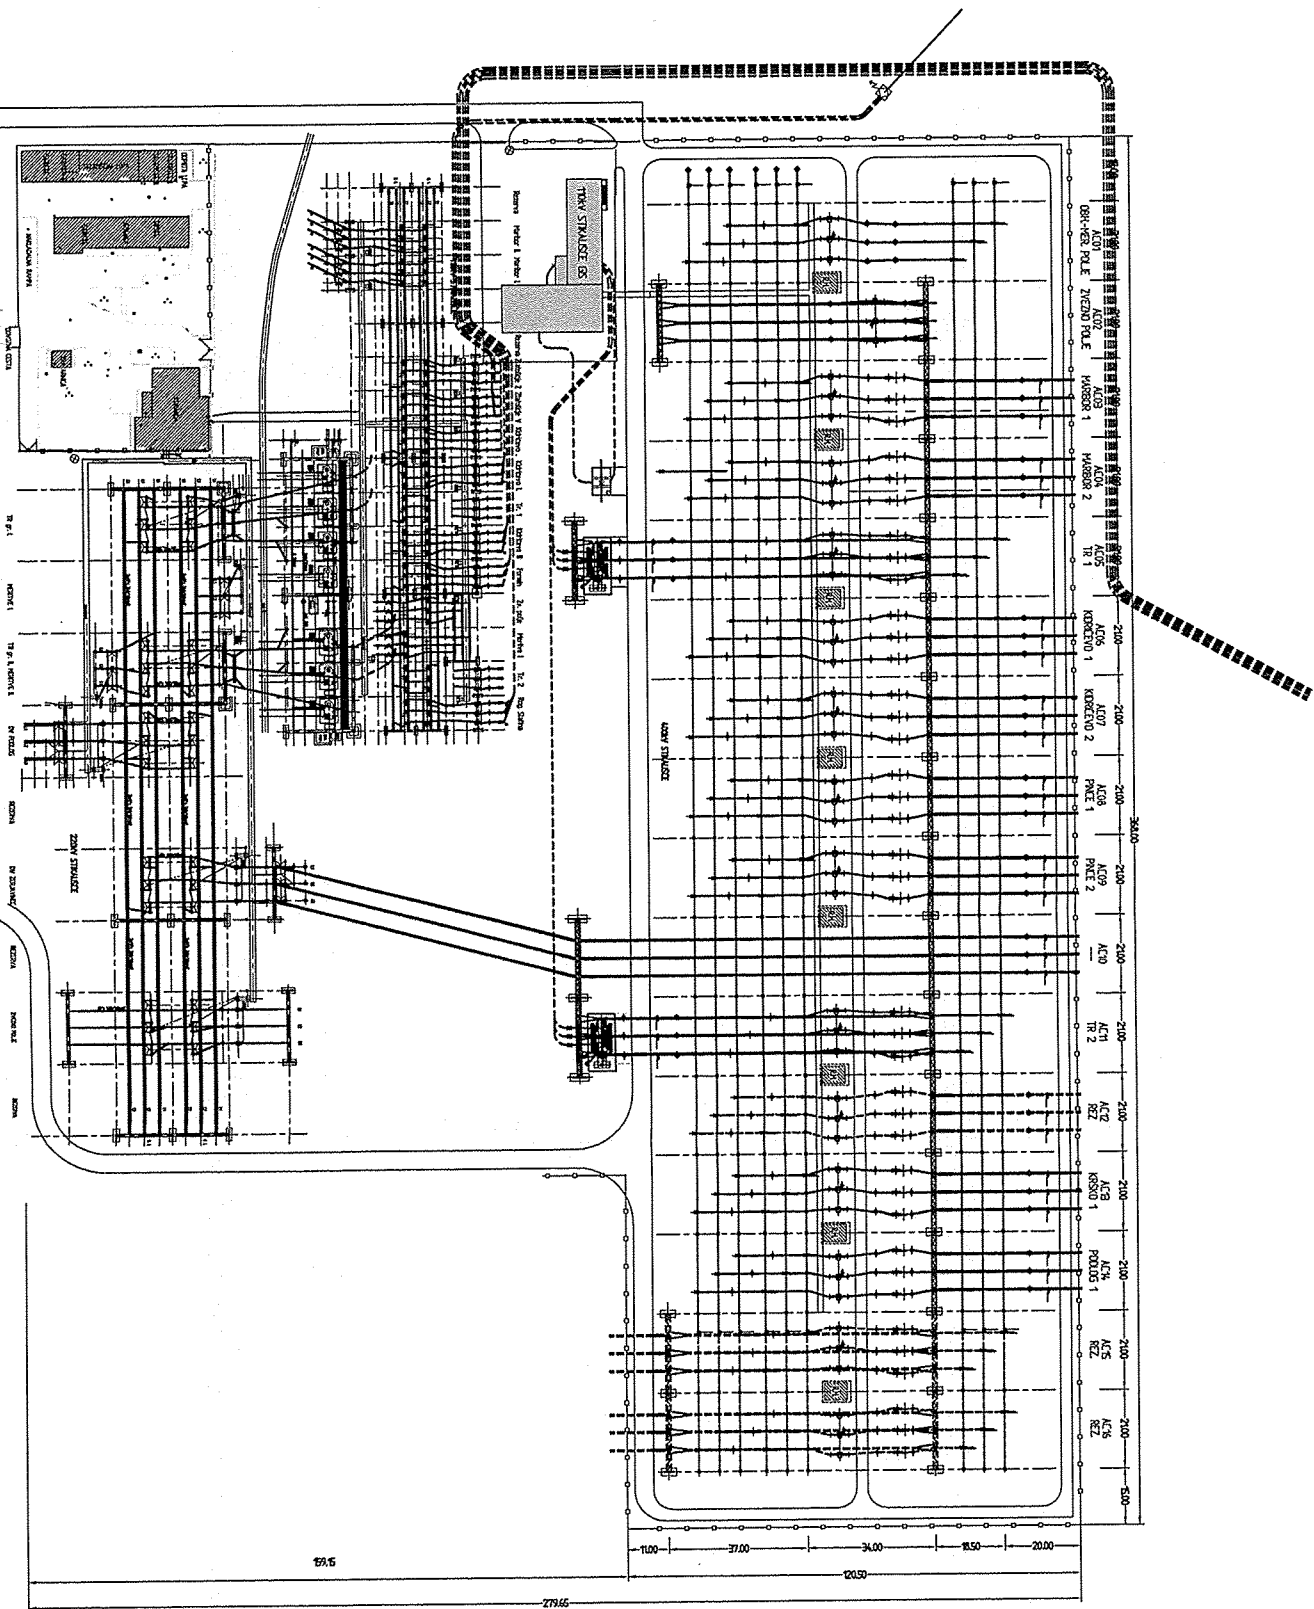


M 1:2000

© IBE d.d.
Vse avtorske pravice, ki niso
bilo izrecno prenešene
na naročnika, so pridržane.

OVP: Z. JOVANOVIČ		DV 2X400kV CIRKOVCE-PINCE Z RAZPLETOM DV		TLORIS STIKALIŠČA		VARIANTA 3 / PREHODNO STANJE 1		STANJE MED GRADNJO 110kV GIS STIKALIŠČA	
OP: T. STRUMBELJ		PRED RTP CIRKOVCE IN		IBE, d.d., svetovanje, projektiranje in inženiring Ljubljana, Slovenija		Vrsta projekta: IDZ		Št. projekta: D723-A025/018	
SP:		RTP 400/220/110kV CIRKOVCE		Datum: 10.2012		Klas. oznaka: YD		Ident. oznaka: D723---1E4114	
Sprejeto:		Izdelal: I. EBNER		Datum sprejeto:		Sprejeto: 001		Sprejeto: 001	