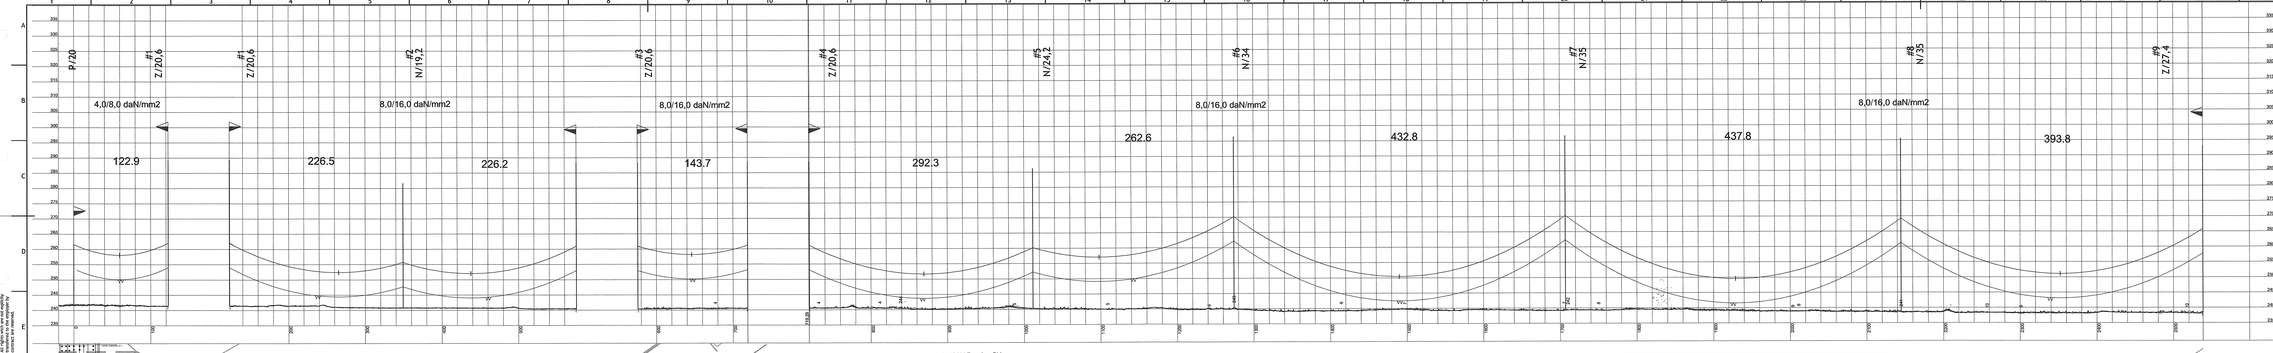

Vodniki: 2x3x2 490-Al1/64-A20SA (Al/Fe 490/65)
Zaščitna vrv-OPGW: 1 x Ay/ACS 131/25-13,4
Zaščitna vrv: /
Dod. breme: 1,6 gn
Veter: 0,6 kN/m2

PCi - SM9

/	/		
Spremenitve:	Opis spremembe:	Datum sp.:	Podpis:

Investitor: ELES

Objekt: DV 2x400 kV Cirkovce - Pince

Projektant: IBE d.d., svetovanje, projektiranje in in šestering Ljubljana, Slovenija

Del objekta/sklop: /

Vrsta načrta: 4 NAČRT ELEKTRIČNIH INŠTALACIJ IN ELEKTRIČNE OPREME

Vodniški profil odsek: RTP Cirkovce - Sel9

Odgovorni vodja projekta:	Del.dn. Jovanović, univ. dipl. inž. el. el.	Ime in priimek:	Izst. št.:
Odgovorni projektant:	Del.dn. Jovanović, univ. dipl. inž. el. el.	E-IZJS	
Sodelavec izdelal:	/	E-IZJS	
Sodelavec izdelal:	/	E-IZJS	
Izdelal:	Gregor Grapar, dipl. inž. el. el.	E-IZJS	
Datum izdelave:	sept. 2012	Razmerje: 1:2000/500	

Oznaka projekta: D723–A025/018

Oznaka načrta: 1 P

Oznaka dokumenta: D 7 2 3 – – – 1 E 4 3 0 1

Oznaka izvoda: /

Oznaka izdaje: I102

Stran: 1/1

Format: A0

Opis: PCi - SM9

Ta risba ni veljavna, kolikor ni na voljo veljavna kopija pogodbe o izdelavi tega dokumenta.

This drawing is invalid unless a valid copy of contract are owned.

Ta risba ni veljavna, razen v primeru, ko je narisana v kopiji.

This drawing is invalid except in the case it is a copy.