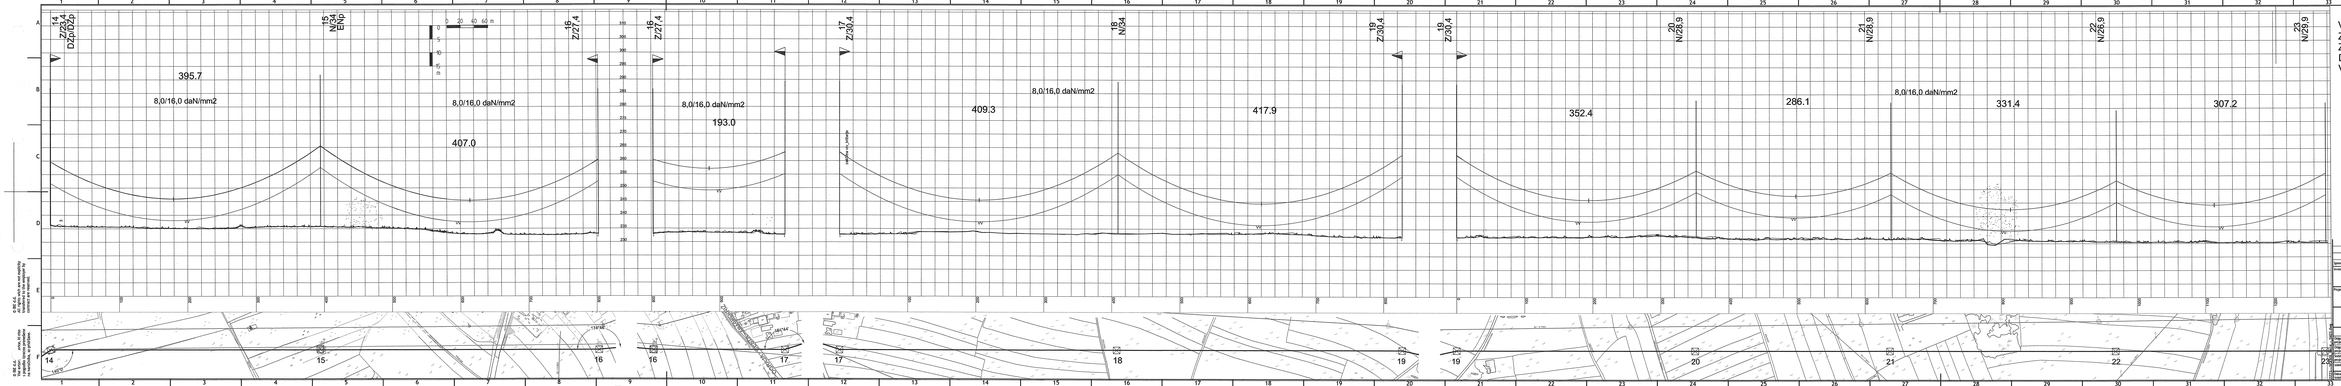
14 Z23,4 DZp/DZp
15 N23 ENp
16 Z27,4
17 Z30,4
18 N24
19 Z30,4
20 N28,9
21 N28,9
22 N28,9
395.7
8,0/16,0 daN/mm2
407.0
193.0
409.3
417.9
352.4
286.1
331.4
307.2
0 20 40 60 m
0 5 10 15 m
Vodniki: 2x3x2 490-Al1/64-A20SA (Al/Fe 490/65)
Zaščitna vrv-OPGW: 1 x Ay/ACS 131/25-13,4
Zaščitna vrv: /
Dod. breme: 1,6 gn
Veter: 0,6 kN/m2
SM14 - SM23
ELES
d.o.o.
Izdelovalec
IBE, d.d., svetovanje, projektiranje in in Consulting Ljubljana, Slovenija
Objekt:
DV 2x400 kV Cirkovce - Pince
Del objekta lokacije:
/
Vsebina načrtov:
4 NAČRT ELEKTRIČNIH INŠTALACIJ IN ELEKTRIČNE OPREME
Vodilni profil
odsek: SM14 - SM23
Izdelovalec:
Odgovorni vodja projekta:
Odgovorni projektant:
Vodilni projektant:
Sodelavec:
Sodelavec:
Sodelavec